




PŘ 01  
km 0,020 00  
PŘÍMA

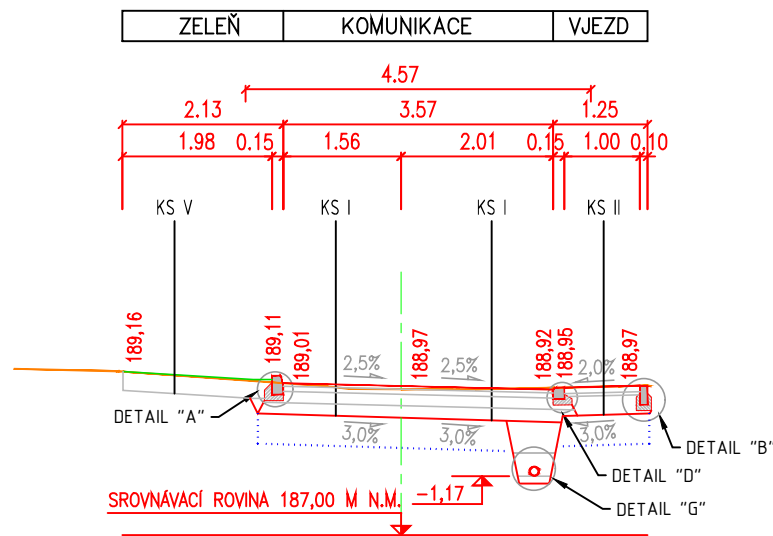


PŘ 02  
km 0,060 00  
PŘÍMA

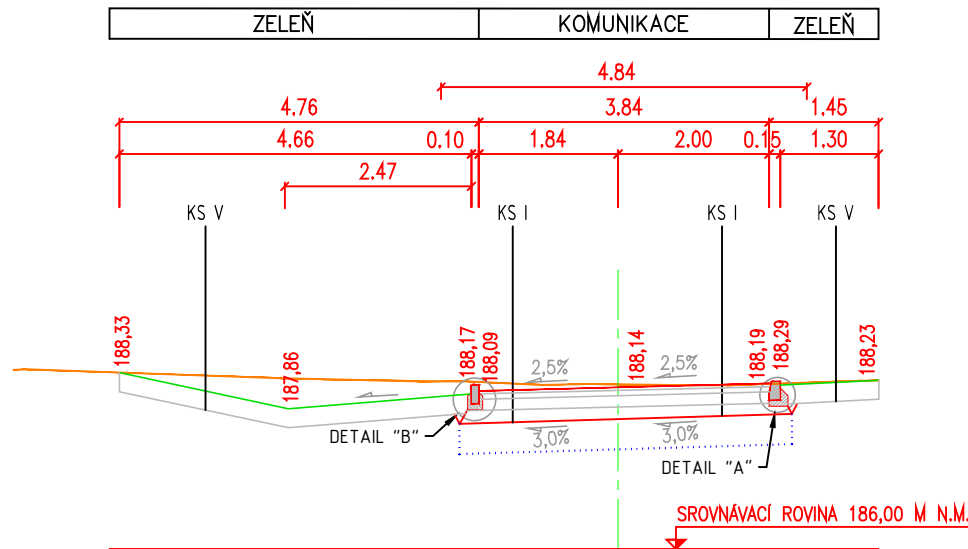


PŘ 03  
km 0,100 00  
PŘÍMA

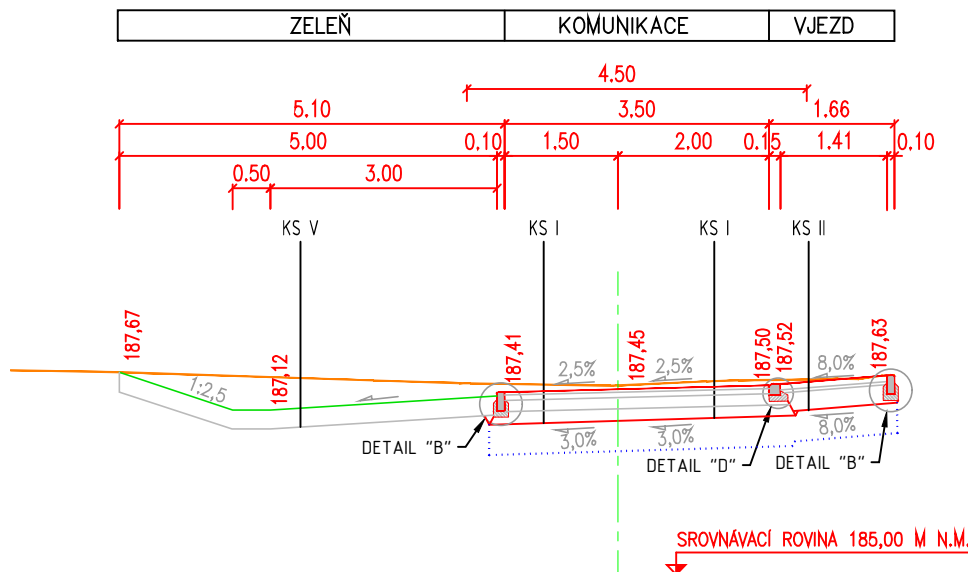


PŘ 05  
km 0,180 00  
PŘÍMA

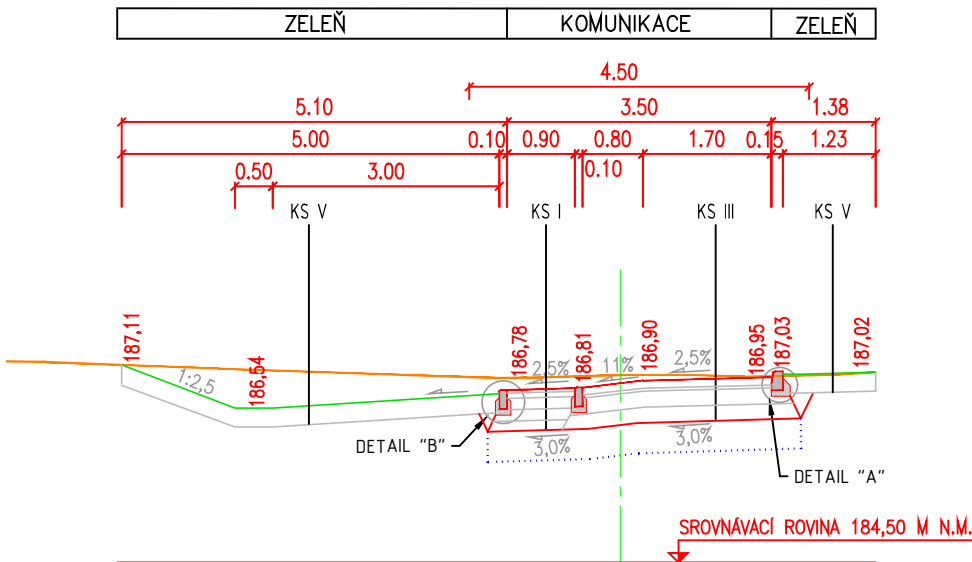


PŘ 06  
km 0,200 00  
PŘÍMA

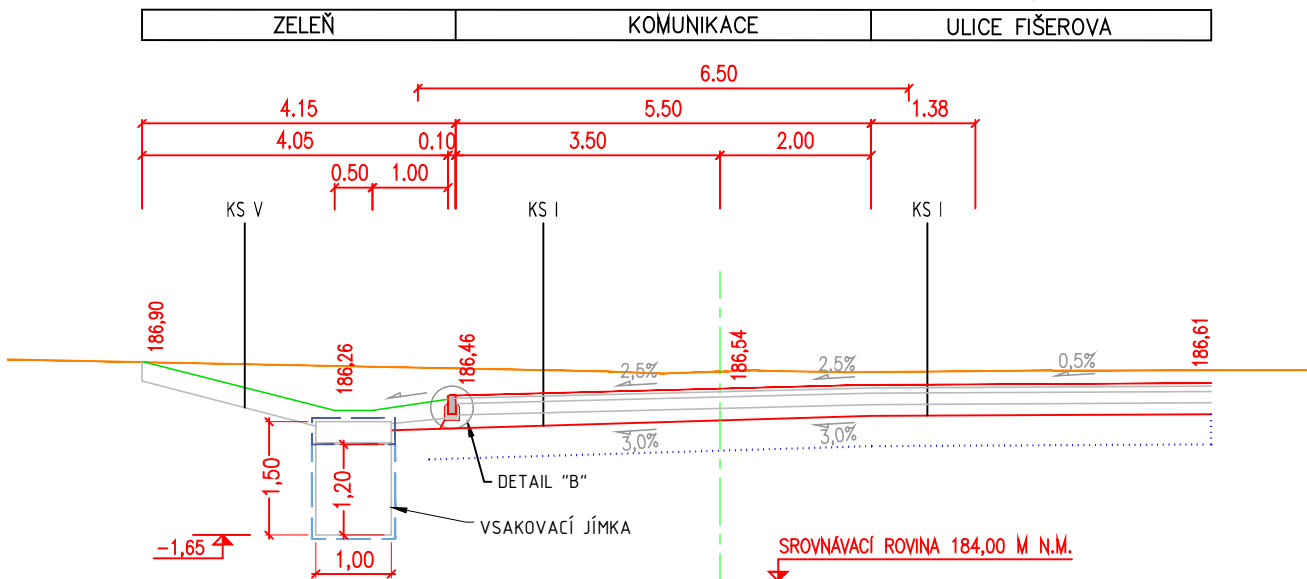

PŘ 07  
km 0,220 00  
PŘÍMA

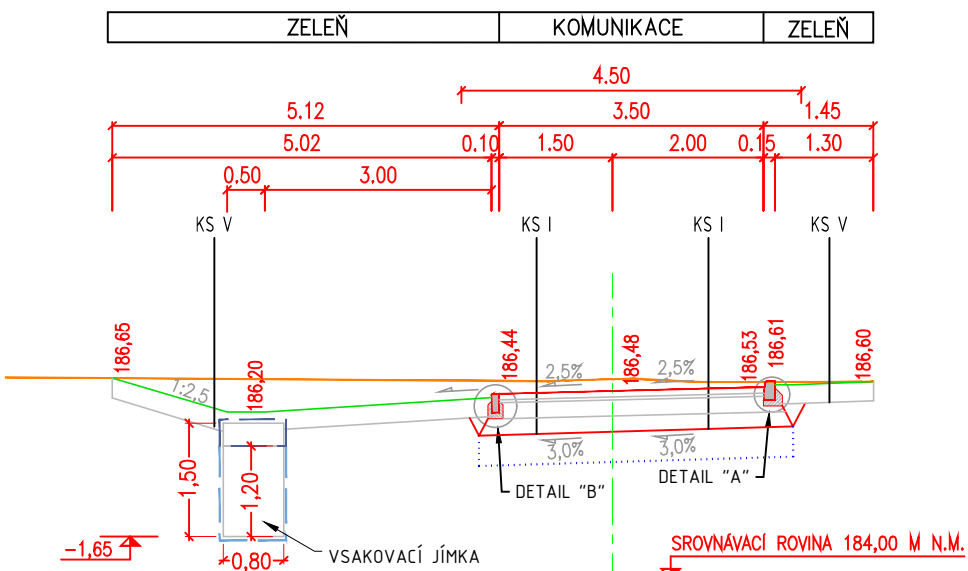

PŘ 08  
km 0,250 00  
PŘÍMA

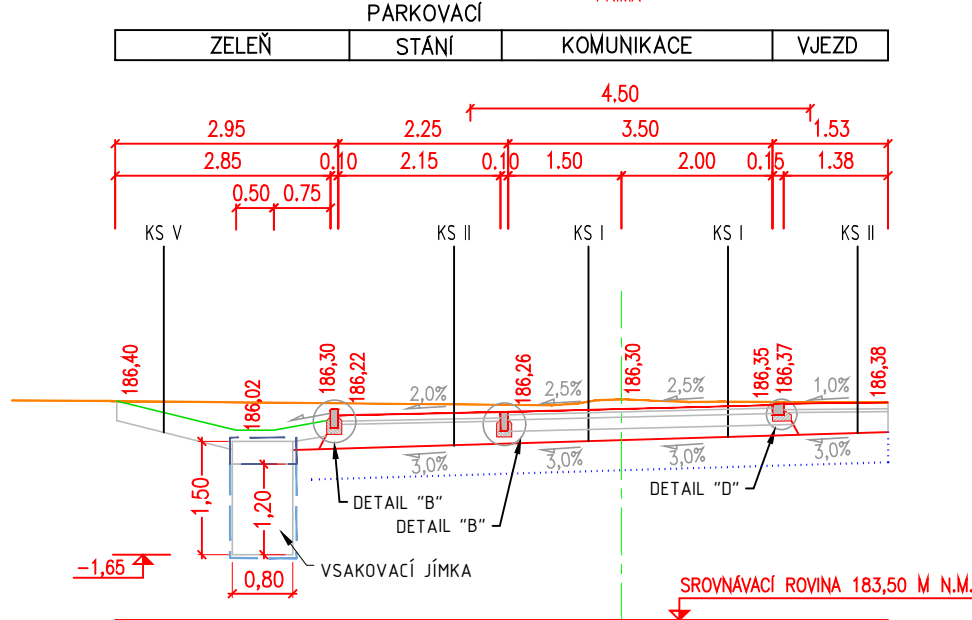

SOUŘADNICOVÝ SYSTÉM: S-JTSK  
VÝŠKOVÝ SYSTÉM: BpV  
!!!PŘED ZAPOČETÍM STAVEBNÍCH PRACÍ SI MUSÍ ZHOTOVITEL NECHAT VYTYČIT EXISTUJÍCÍ INŽENÝRSKÉ SÍTĚ!!!

|                                                                         |                                                                                       |                                                                                       |                                                                                       |   |  |                                                                                       |  |  |
|-------------------------------------------------------------------------|---------------------------------------------------------------------------------------|---------------------------------------------------------------------------------------|---------------------------------------------------------------------------------------|---|--|---------------------------------------------------------------------------------------|--|--|
| Objednatel:                                                             |                                                                                       |                                                                                       |                                                                                       | <div>OBEC KOJETICE</div> <div>Lipová 155, 250 72 Kojetice</div> <div>IČ: 002 40 320</div>   |  |  |  |  |
|                                                                         |                                                                                       |                                                                                       |                                                                                       |   |  |                                                                                       |  |  |
|                                                                         |                                                                                       |                                                                                       |                                                                                       |   |  |                                                                                       |  |  |
| Ředitel ateliéru                                                        | Zodpovědný projektant                                                                 | Tech. kontrola                                                                        | Navrhl/vypracoval                                                                     | <div>CR PROJECT®</div> <div>CONSTRUCTIONS&amp;ROADS</div> <div>CR PROJECT s.r.o., POD BORKEM 319, 293 01 Mladá Boleslav</div> <div>tel.: +420 326 700 666 GSM GATE: +420 606 602 039</div> <div>fax: +420 326 700 665 e-mail: info@crproject.cz</div> <div>URL: http://www.crproject.cz</div> |  |                                                                                       |  |  |
| Ing. Jiráček J.                                                         | Ing. Jiráček J.                                                                       | Ing. Adamů J.                                                                         | Ing. Martin Příbýl                                                                    |   |  |                                                                                       |  |  |
|                                                                         |  |  |  |   |  |                                                                                       |  |  |
| stavba:                                                                 |                                                                                       |                                                                                       |                                                                                       | HIP: Ing. Martin Příbýl   |  |                                                                                       |  |  |
| REKONSTRUKCE MÍSTNÍCH KOMUNIKACÍ<br>V OBCI KOJETICE, ULICE V ZAHRÁDKÁCH |                                                                                       |                                                                                       |                                                                                       | číslo zakázky: 2015-099   |  |                                                                                       |  |  |
| část: D - DOKUMENTACE OBJEKTŮ A TECHNICKÝCH A TECHNOLOGICKÝCH ZAŘÍZENÍ  |                                                                                       |                                                                                       |                                                                                       | stupeň dokumentace: DUŠP/PDPŠ   |  |                                                                                       |  |  |
| objekt: SO. 101 - ULICE V ZAHRÁDKÁCH                                    |                                                                                       |                                                                                       |                                                                                       | datum: 06.2022   |  |                                                                                       |  |  |
| obsah: CHARAKTERISTICKÉ PŘÍČNÉ ŘEZY                                     |                                                                                       |                                                                                       |                                                                                       | měřítko: 1:100 formát: 3 x A4   |  |                                                                                       |  |  |
| název dig.souboru: -                                                    |                                                                                       |                                                                                       |                                                                                       | číslo výkresu: 05   |  |                                                                                       |  |  |
| číslo přílohy: 101.05                                                   |                                                                                       |                                                                                       |                                                                                       | výtisk číslo:   |  |                                                                                       |  |  |