Dj: 2014/2019

MĚSTSKÝ ÚŘAD NERATOVICE
odbor správních činností a dopravy
Kojetická 1028, 277 11 Neratovice

Spis. zn.: MěÚN/045431/2018
Č.j.: MěÚN/091606/2019
Vyřizuje: Ing. Olga Hrabalová
Tel: 315 650 473
E-mail: olga.hrabalova@neratovice.cz

Obec Kojetice
zastoupena na zákl. plné moci
CR PROJECT s.r.o.
IČ: 27086135
Jana Tuzarová
Pod Borkem 319
293 01 Mladá Boleslav
ID DS: **dkhws7q**

Neratovice dne 10.10.2019
Počet stran celkem: 9
Příloh: 6/9 - Situace

ROZHODNUTÍ

Výroková část:

Městský úřad Neratovice, odbor správních činností a dopravy, jako místně příslušný silniční správní úřad, ve smyslu ustanovení § 40 odst. 1 a odst. 4 písm. a) zákona č. 13/1997 Sb., o pozemních komunikacích, ve znění pozdějších změn a doplňků (dále jen „*zákon o pozemních komunikacích*"), a ustanovení § 11 odst. 1 písm. b) zákona č. 500/2004 Sb., správní řád, ve znění pozdějších změn a doplňků (dále jen „*správní řád*"), na základě žádosti od Obce Kojetice, IČ: 00240320, kterou zastupuje na základě plné moci společnost CR PROJECT s.r.o., IČ: 27086135, Pod Borkem 319, 293 01 Mladá Boleslav, paní Jana Tuzarová (dále jen „*žadatel*"):

p o v o l u j e

v souladu s ustanovením § 10 zákona o pozemních komunikacích a § 11, vyhlášky č. 104/1997 Sb., kterou se provádí zákon o pozemních komunikacích, ve znění pozdějších změn a doplňků, v tomto rozsahu a za těchto podmínek:

a) **úpravu připojení místních komunikací ul. U Nádraží, ul. V Zahrádkách a ul. Fišerova v obci Kojetice (538345), k.ú. Kojetice u Prahy (667854) k silnici č. III/0096, v obci Kojetice (538345), k.ú. Kojetice u Prahy (667854)**

b) **úpravu napojení místních komunikací na místní komunikaci ul. U křížku k ul. V Zahrádkách, ul. K pecím a ul. Na Skalkách v obci Kojetice (538345), k.ú. Kojetice u Prahy (667854)**

c) **a úpravu napojení místní komunikace na místní komunikaci ul. Rechova k ul. U Parku v obci Kojetice (538345), k.ú. Kojetice u Prahy (667854)**

v rámci akce: **„Rekonstrukce místních komunikací v obci Kojetice, 3. etapa", k.ú. Kojetice u Prahy (667854)**

Podmínky zřízení připojení:

1. Připojení bude provedeno dle schválené projektové dokumentace za dodržení uvedených podmínek.
2. Připojení ani jeho napojení na pozemní komunikaci nesmí vytvářet překážku pro provádění zimní údržby této pozemní komunikace.
3. Technické podmínky pro připojování komunikací budou v souladu s vyhláškou 104/1997 Sb., a zákonem 13/1997 Sb. o pozemních komunikacích.

4. V rámci stavby nesmí docházet ke znečišťování pozemních komunikací.
5. Po celou dobu připojení bude zajištěno, aby požadovaným rozhledům nebránily přechodné překážky, tyto přechodné překážky budou v případě výskytu odstraněny.
6. Budou splněny podmínky dané závaznou ČSN 73 61 02 a doporučenými ČSN 736101 a ČSN 73 61 10.
7. Budou dodrženy podmínky vyplývající ze Stanoviska Krajského ředitelství policie Středočeského kraje, Územní odbor Mělník, č.j.: KRPS-170104-1/ČJ-2019-011506 ze dne 3. července 2019 a z vyjádření Krajské správy a údržby silnice, Praha 5 č.j. 4016/19/KSÚS/MHT/POS, ze dne 3.7.2019.
8. Platnost tohoto rozhodnutí je do doby vydání souhlasu s užíváním nemovitosti.

Odůvodnění:

Žadatel doručil Městskému úřadu Neratovice, odbor správních činností a dopravy, žádost o povolení úpravy připojení místních komunikací k silnici č. III/0096 a o povolení úpravy napojení místních komunikací k MK v obci Kojetice (538345), k.ú. Kojetice u Prahy (667854).

K žádosti bylo doloženo:
- Částečná projektová dokumentace
- Plnou moc
- Souhlasné vyjádření Krajské správy a údržby silnice, Praha 5, č.j. 4016/19/KSÚS/MHT/POS, ze dne 3.7.2019 s podmínkami
- Souhlasné Stanovisko Krajského ředitelství policie Středočeského kraje, Územní odbor Mělník, č.j.: KRPS-170104-1/ČJ-2019-011506 ze dne 3. července 2019 s podmínkami

Silniční správní úřad prozkoumal žádost včetně předložené dokumentace a výkresu umístění. Provedl vyhodnocení podmínek správce silnice č. III/0096 (ul. Řezníčkova) a Policie Středočeského kraje, Územní odbor Praha venkov - VÝCHOD a rozhodl o povolení úpravy připojení místních komunikací k silnici č. III/0096 a o povolení úpravy napojení místních komunikací k MK v obci Kojetice (538345), k.ú. Kojetice u Prahy (667854). Své rozhodnutí založil na souhlasném stanovisku Policie Středočeského kraje, Územní odbor Praha venkov - VÝCHOD a souhlasném vyjádření Krajské správy a údržby silnice, Praha 5 s navrženým řešením připojení a konstatoval, že žádost je v souladu s příslušnými ustanoveními zákona o pozemních komunikacích, prováděcími předpisy i vztaženými technickými normami.

Podmínky pro výstavbu připojení zapracoval do tohoto rozhodnutí. Vzhledem k tomu, že neshledal důvody, které by bránily žadateli vyhovět, rozhodl tak, jak je uvedeno ve výrokové části tohoto rozhodnutí.

Poučení:

Proti tomuto rozhodnutí lze podat do 15-ti dnů ode dne jeho doručení odvolání ke Krajskému úřadu Středočeského kraje, Zborovská 11, 150 21 Praha 5 - Smíchov, prostřednictvím podání u Městského úřadu Neratovice, odboru správních činností a dopravy, Kojetická 1028, 277 11 Neratovice.

Za správnost vyhotovení:
Ing. Olga Hrabalová
referent odboru správních činností a dopravy

„otisk úředního razítka"

Bc. Ludvík GOTTFRIED
vedoucí odboru správních činností a dopravy
oprávněná úřední osoba

„podepsáno elektronickým podpisem"

Příloha: Úprava připojení místních komunikací ul. U Nádraží, ul. V Zahrádkách a ul. Fišerova k silnici č. III/0096 dále úprava napojení MK ul. U křížku k ul. V Zahrádkách, ul. K pecím a ul. Na Skalkách a úprava napojení MK ul. Rechova k ul. U Parku, v obci Kojetice (538345), k.ú. Kojetice u Prahy (667854)

Rozdělovník:

CR PROJECT s.r.o., IČ: 27086135, Pod Borkem 319, 293 01 Mladá Boleslav, k rukám paní J. Tuzarové ID DS: **dkhws7q**
Krajská správa a údržba silnic Středočeského kraje, příspěvková organizace, IČ: 00066001, Zborovská 11, 150 21 Praha 5, k rukám paní. Z. Pospíšilové, ID DS: **a6ejgmx**
Krajské ředitelství policie Středočeského kraje, Územní odbor Praha venkov – VÝCHOD, Dopravní inspektorát, Mladoboleslavská 38, 190 17 Praha 9, Vinoř, k rukám por. Mgr. L. Hanouskové, ID DS: **2dtai5u**

Úprava připojení místních komunikací ul. U Nádraží, ul. V Zahrádkách a ul. Fišerova k silnici č. III/0096 dále úprava napojení MK ul. U křížku k ul. V Zahrádkách, ul. K pecím a ul. Na Skalkách a úprava napojení MK ul. Rechova k ul. U Parku, v obci Kojetice (538345), k.ú. Kojetice u Prahy (667854)

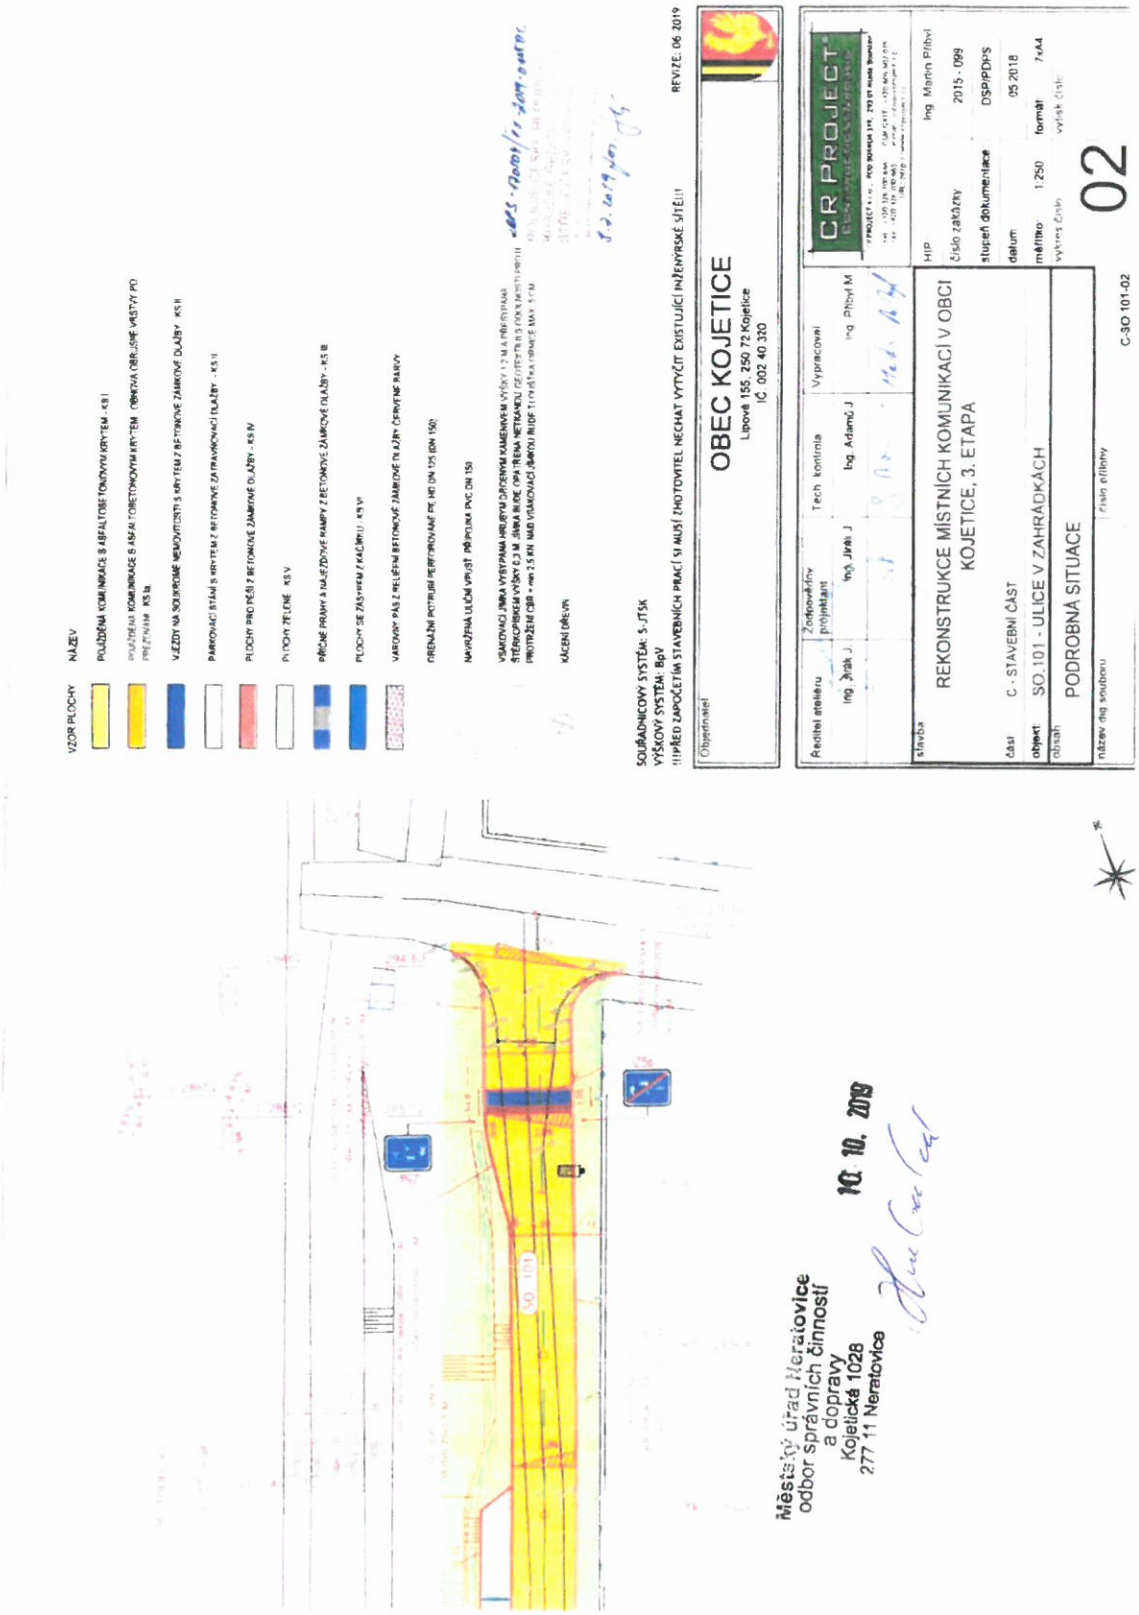

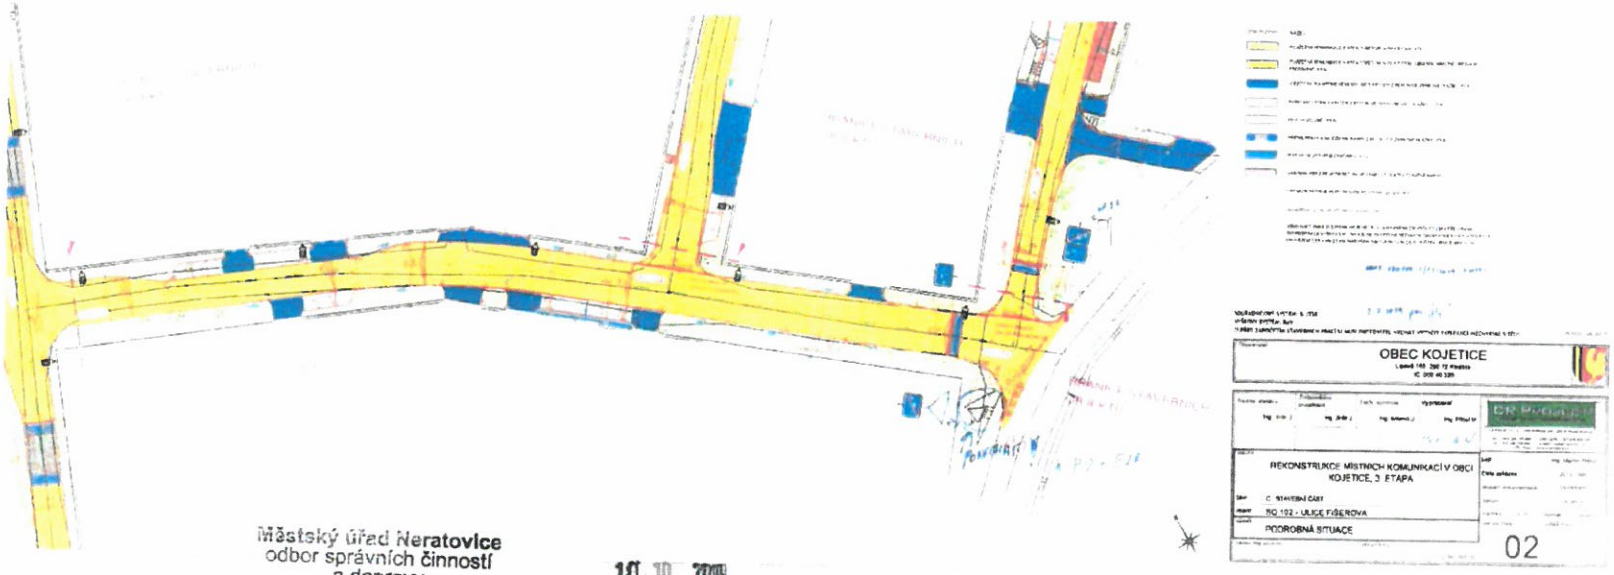

Městský úřad Neratovice
odbor správních činností
a dopravy
Kojetická 1028
277 11 Neratovice

10. 10. 2019

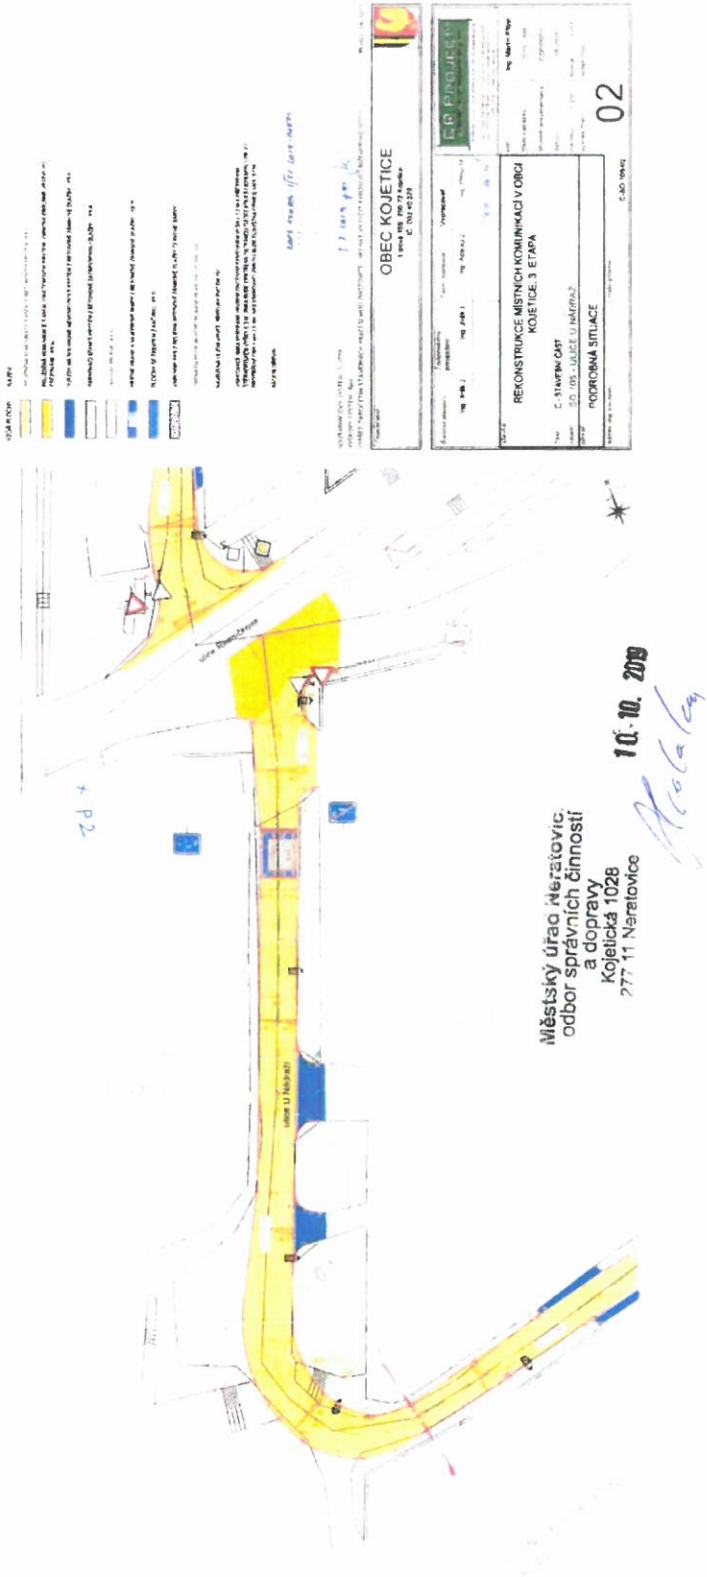
OBEC KOJETICE
REKONSTRUKCE MÍSTNÍCH KOMUNIKACÍ V OBCI KOJETICE, 3 ETAPA
PODROBNÁ SITUACE
02
Městský úřad Neratovice,
odbor správních činností
a dopravy
Kojetická 1028
277 11 Neratovice
10. 10. 2019

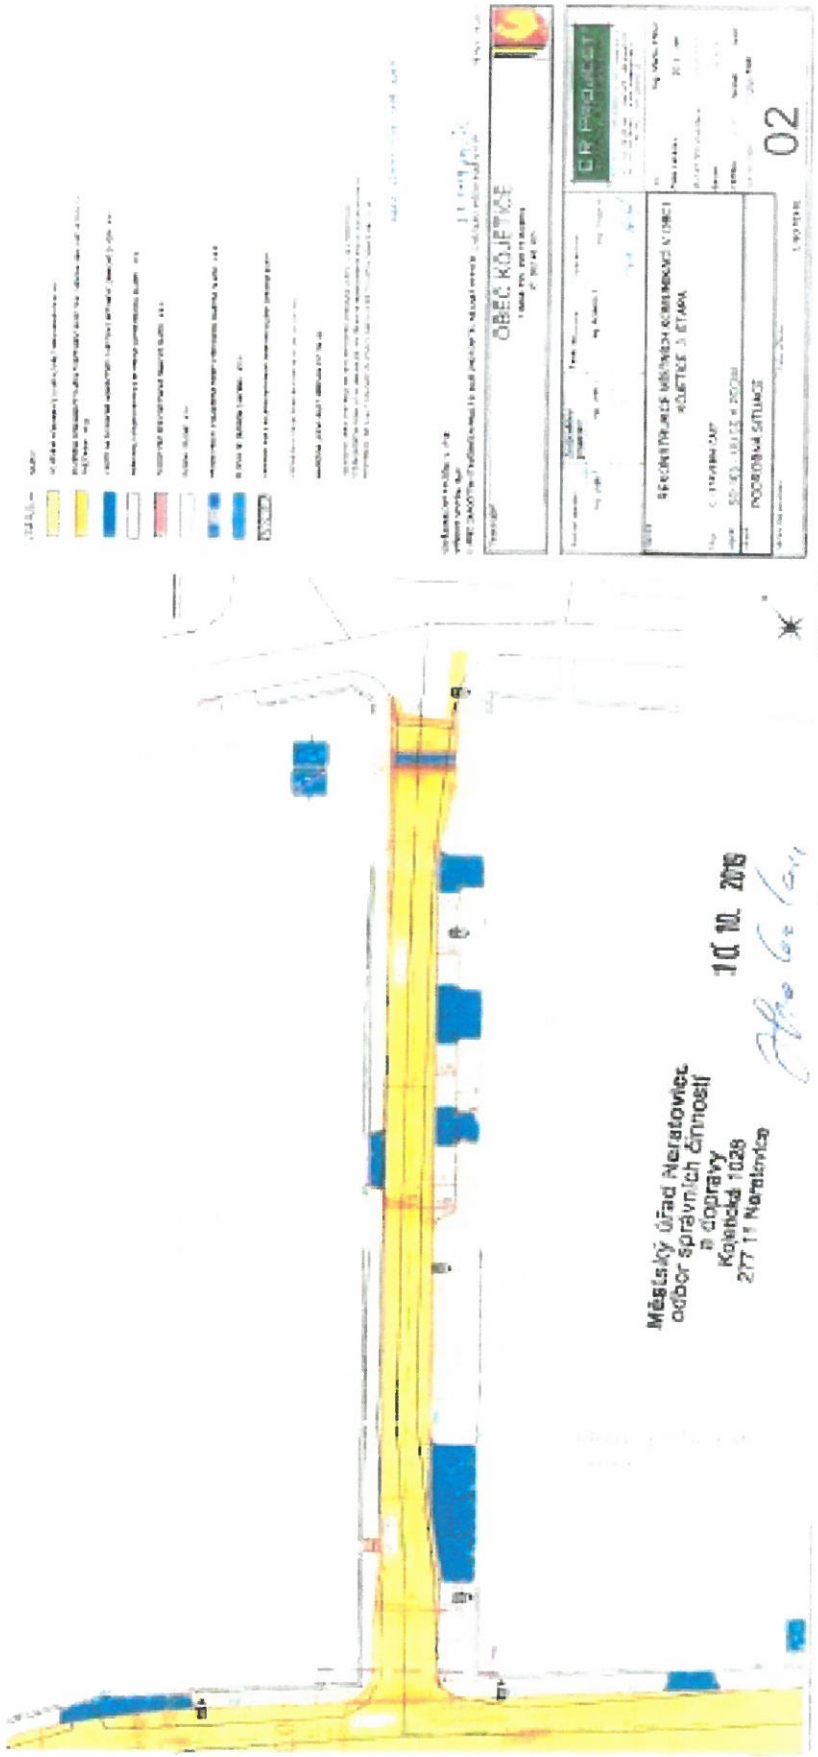
OBEC KOJETICE
DR PROJECT
02
Městský úřad Neratovice
odbor správních činností
a dopravy
Kolínská 1026
277 11 Neratovice
10. 10. 2016

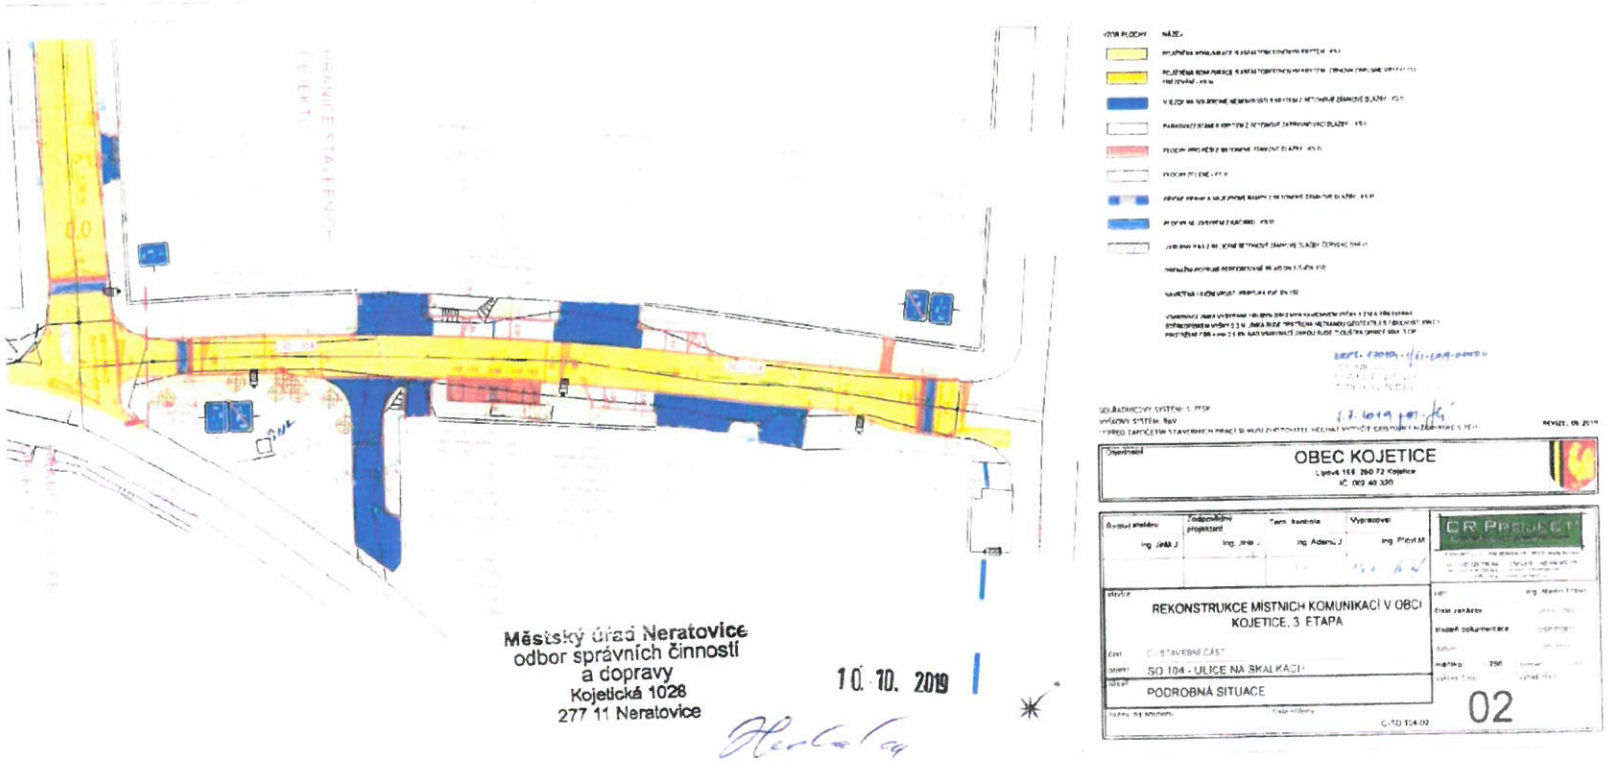
OBEC KOJETICE
REKONSTRUKCE MÍSTNÍCH KOMUNIKACÍ V OBCI KOJETICE, 3. ETAPA
SO 104 - ULICE NA SKALKACH
PODROBNÁ SITUACE
02
Městský úřad Neratovice
odbor správních činností
a dopravy
Kojetická 1028
277 11 Neratovice
10. 10. 2019

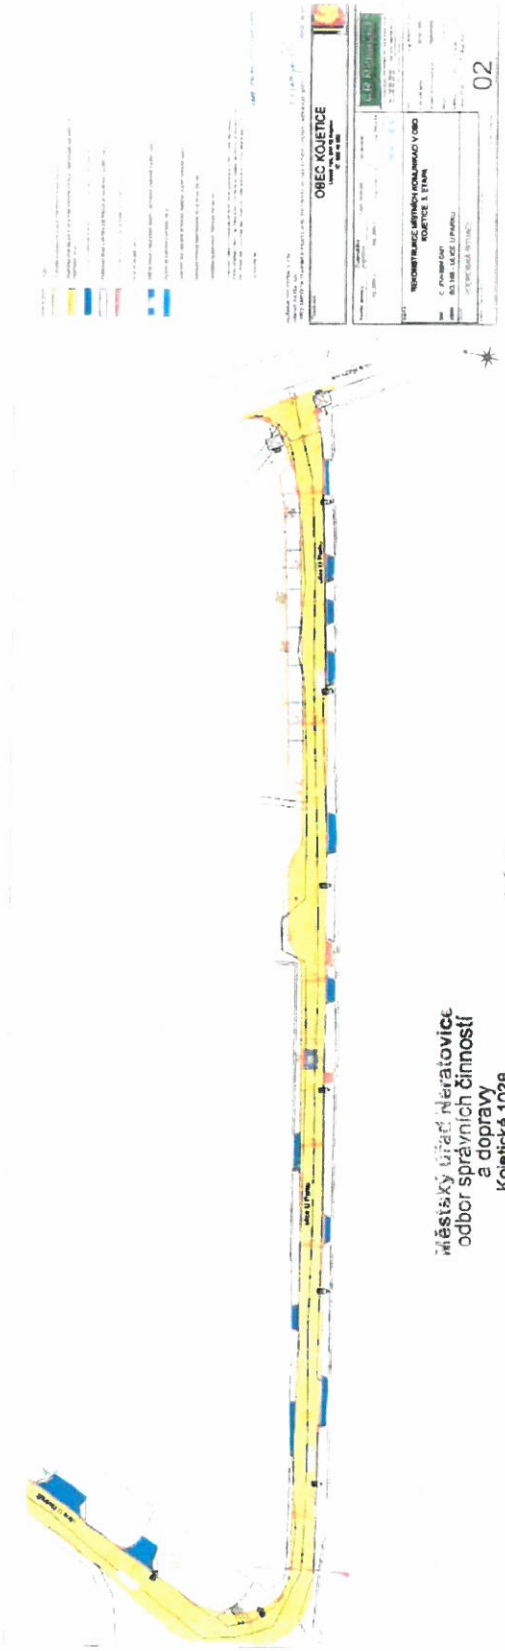

Městský úřad Neratovice
odbor správních činností
a dopravy
Kojetická 1028
277 11 Neratovice

10. 10. 2019