PŘÍČNÝ ŘEZ

ŽKM cca 30,73400

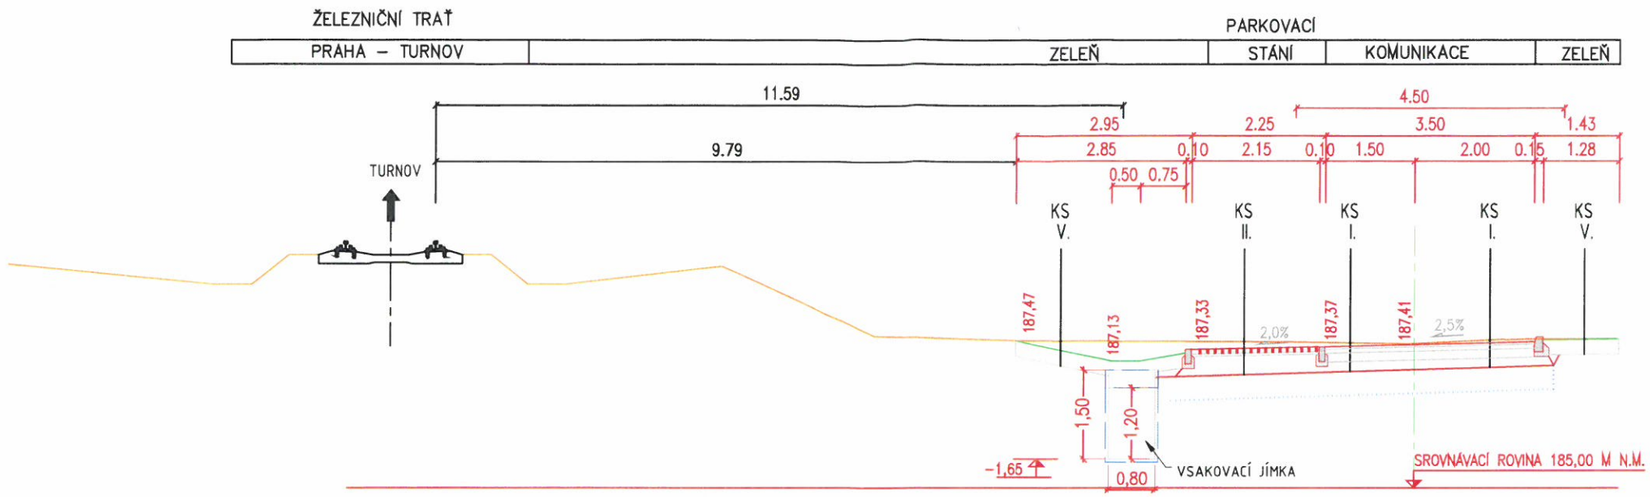

KS I.

NÁVRH KONSTRUKCE ASFALTOBETONOVÉ VOZOVKY

TŘÍDA DOPRAVNÍHO ZATÍŽENÍ V

NÁVRHOVÁ ÚROVEŇ PORUŠENÍ D1

STANOVENÍ DOPRAVNÍHO ZATÍŽENÍ DANÉ NÁVRHOVÉ ÚROVNĚ

TNV1	TNVk	TNVcD	NcD
90	100	0.46 mil	0.16 mil.

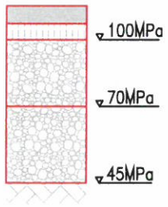

ČÍSLO KATALOGOVÉHO LISTU DLE TP 170 "D1-N-1-V-PIII":

ASFALTOVÝ BETON PRO OBRUSNOU VRSTVU ACO 11	40mm	ČSN EN 13108-1
SPOJOVACÍ POSTŘIK Z EMULZE PSE 0,30 Kg/m²		ČSN 73 6129
ASFALTOVÝ BETON PRO PODKLADNÍ VRSTVU ACP 16+	70mm	ČSN EN 13108-1
INFILTRAČNÍ POSTŘIK PI 0,80 Kg/m²		ČSN 73 6129
ŠTĚRKODRŤ ŠD A 0-63	150mm	ČSN EN 13285
ŠTĚRKODRŤ ŠD B 0-63	150mm	ČSN EN 13285
CELKEM	410mm	
VÝMĚNA PODLOŽÍ	400mm	

KS II.

NÁVRH KONSTRUKCE VJEZDŮ A PARKOVACÍCH STÁNÍ ZE ZÁMKOVÉ DLAŽBY

TŘÍDA DOPRAVNÍHO ZATÍŽENÍ VI

NÁVRHOVÁ ÚROVEŇ PORUŠENÍ D2

STANOVENÍ DOPRAVNÍHO ZATÍŽENÍ DANÉ NÁVRHOVÉ ÚROVNĚ

TNV1	TNVk	TNVcD	NcD
15	15	70 tis.	25 tis.

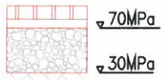

ČÍSLO KATALOGOVÉHO LISTU DLE TP 170 "D2-D-1-VI-PIII":

BETONOVÁ DLAŽBA ŠEDÉ BARVY – DL I	80mm	ČSN 73 6131-1
VJEZDY – ZÁMKOVÁ DLAŽBA		
PARKOVACÍ STÁNÍ – ZATRAVŇOVACÍ DLAŽBA		
LOŽE – VRSTVA DDK 2-4 L	40mm	ČSN 73 6131-1
ŠTĚRKODRŤ ŠD B 0-63	250mm	ČSN 73 6126-1
CELKEM	370mm	
VÝMĚNA PODLOŽÍ	400mm	

DETAIL "A"

DOPORUČENÁ SILNIČNÍ OBRUBA

ŠÍŘKA 15,0 CM

TŘÍDA BETONU C 30/37 XF4

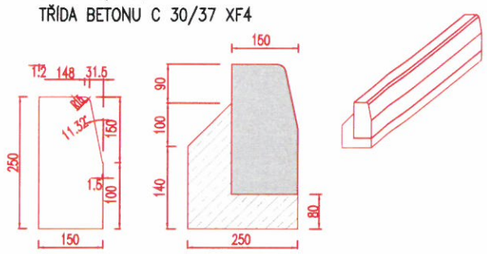

BETONOVÉ LOŽE Z BETONU C20/25 n XF3 0,03 m3/1m'

UVAŽOVANÝ VÝŠKOVÝ ROZDÍL U OBRUBY 8,0 cm

DETAIL "B"

BETONOVÁ OBRUBA ŠÍŘKY 10,0 CM

TŘÍDA BETONU C 30/37 XF4

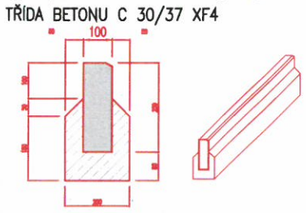

BETONOVÉ LOŽE Z BETONU C20/25n XF3

KS V.

NÁVRH KONSTRUKCE PLOCH PRO SADOVÉ ÚPRAVY

NAVRŽENO DLE ČSN DIN 18 917:

ZATRAVNĚNÍ	–
ORNICE – SUBSTRÁT PRO ZALOŽENÍ TRÁVNÍKU	250mm
ZKYPŘENÉ PODLOŽÍ	50mm
CELKEM	300mm

DOKUMENTACE OVĚŘENA
Drážním úřadem
Čj. DUCR-38593/22/Ch.D.
ze dne 22.6.2022
Ing. P. Chvaskina

SOUŘADNICOVÝ SYSTÉM: S-JTSK

VÝŠKOVÝ SYSTÉM: BpV

!!!PŘED ZAPOČETÍM STAVEBNÍCH PRACÍ SI MUSÍ ZHOTOVITEL NECHAT VYTYČIT EXISTUJÍCÍ INŽENÝRSKÉ SÍTĚ!!!

Objednatel:

OBEC KOJETICE

Lipová 155, 250 72 Kojetice

IČ: 002 40 320

Ředitel ateliéru	Zodpovědný projektant	Tech. kontrola	Navrhl/vypracoval
Ing. Jirák J.	Ing. Jirák J.	Ing. Adamů J.	Ing. Martin Přibyl

CR PROJECT® CONSTRUCTIONS&ROADS

CR PROJECT s.r.o., POD BORKEM 319, 293 01 Mladá Boleslav

tel.: +420 326 700 666 GSM GATE: +420 606 602 039

fax: +420 326 700 665 e-mail: info@crproject.cz

URL: http://www.crproject.cz

stavba:

REKONSTRUKCE MÍSTNÍCH KOMUNIKACÍ V OBCI KOJETICE, ULICE V ZAHRÁDKÁCH

část: D - DOKUMENTACE OBJEKTŮ A TECHNICKÝCH A TECHNOLOGICKÝCH ZAŘÍZENÍ

objekt: SO. 101 - ULICE V ZAHRÁDKÁCH

obsah: PŘÍČNÝ ŘEZ V MÍSTĚ NEJBLIŽŠÍHO PŘIBLÍŽENÍ K DRÁZE

název dig.souboru: –

číslo přílohy: 101.06

HIP:	Ing. Martin Přibyl
číslo zakázky:	2015-099
stupeň dokumentace:	DUSP/PDPS
datum:	06.2022
měřítko: 1:100	formát: 2 x A4
číslo výkresu: 06	výtisk číslo: