
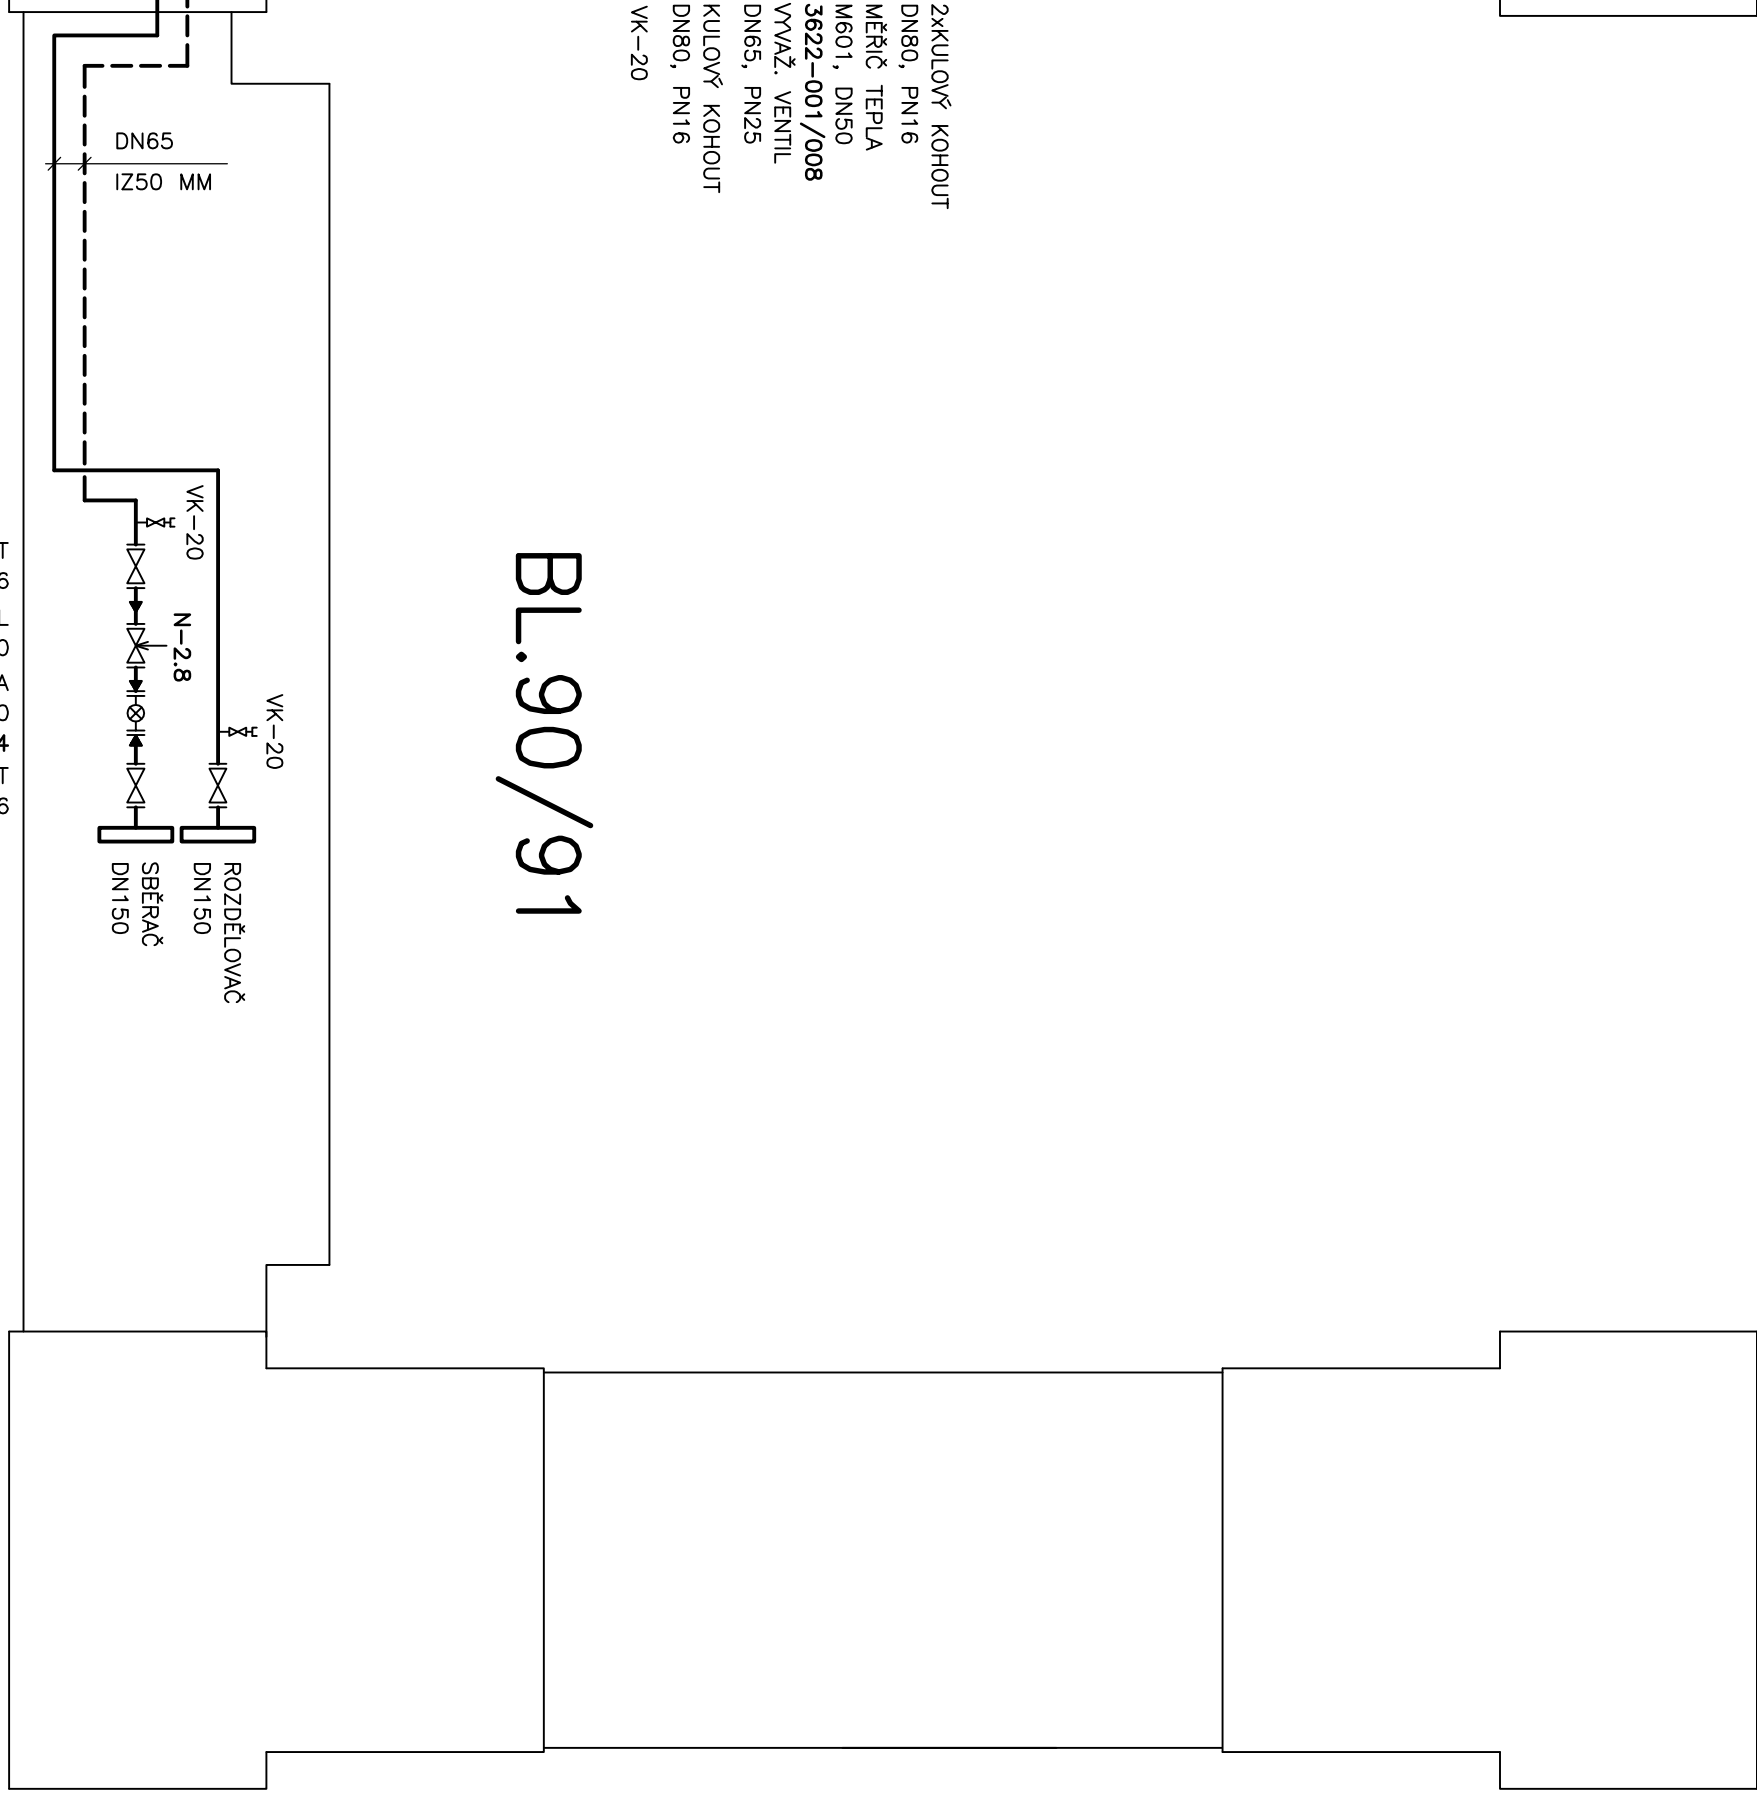
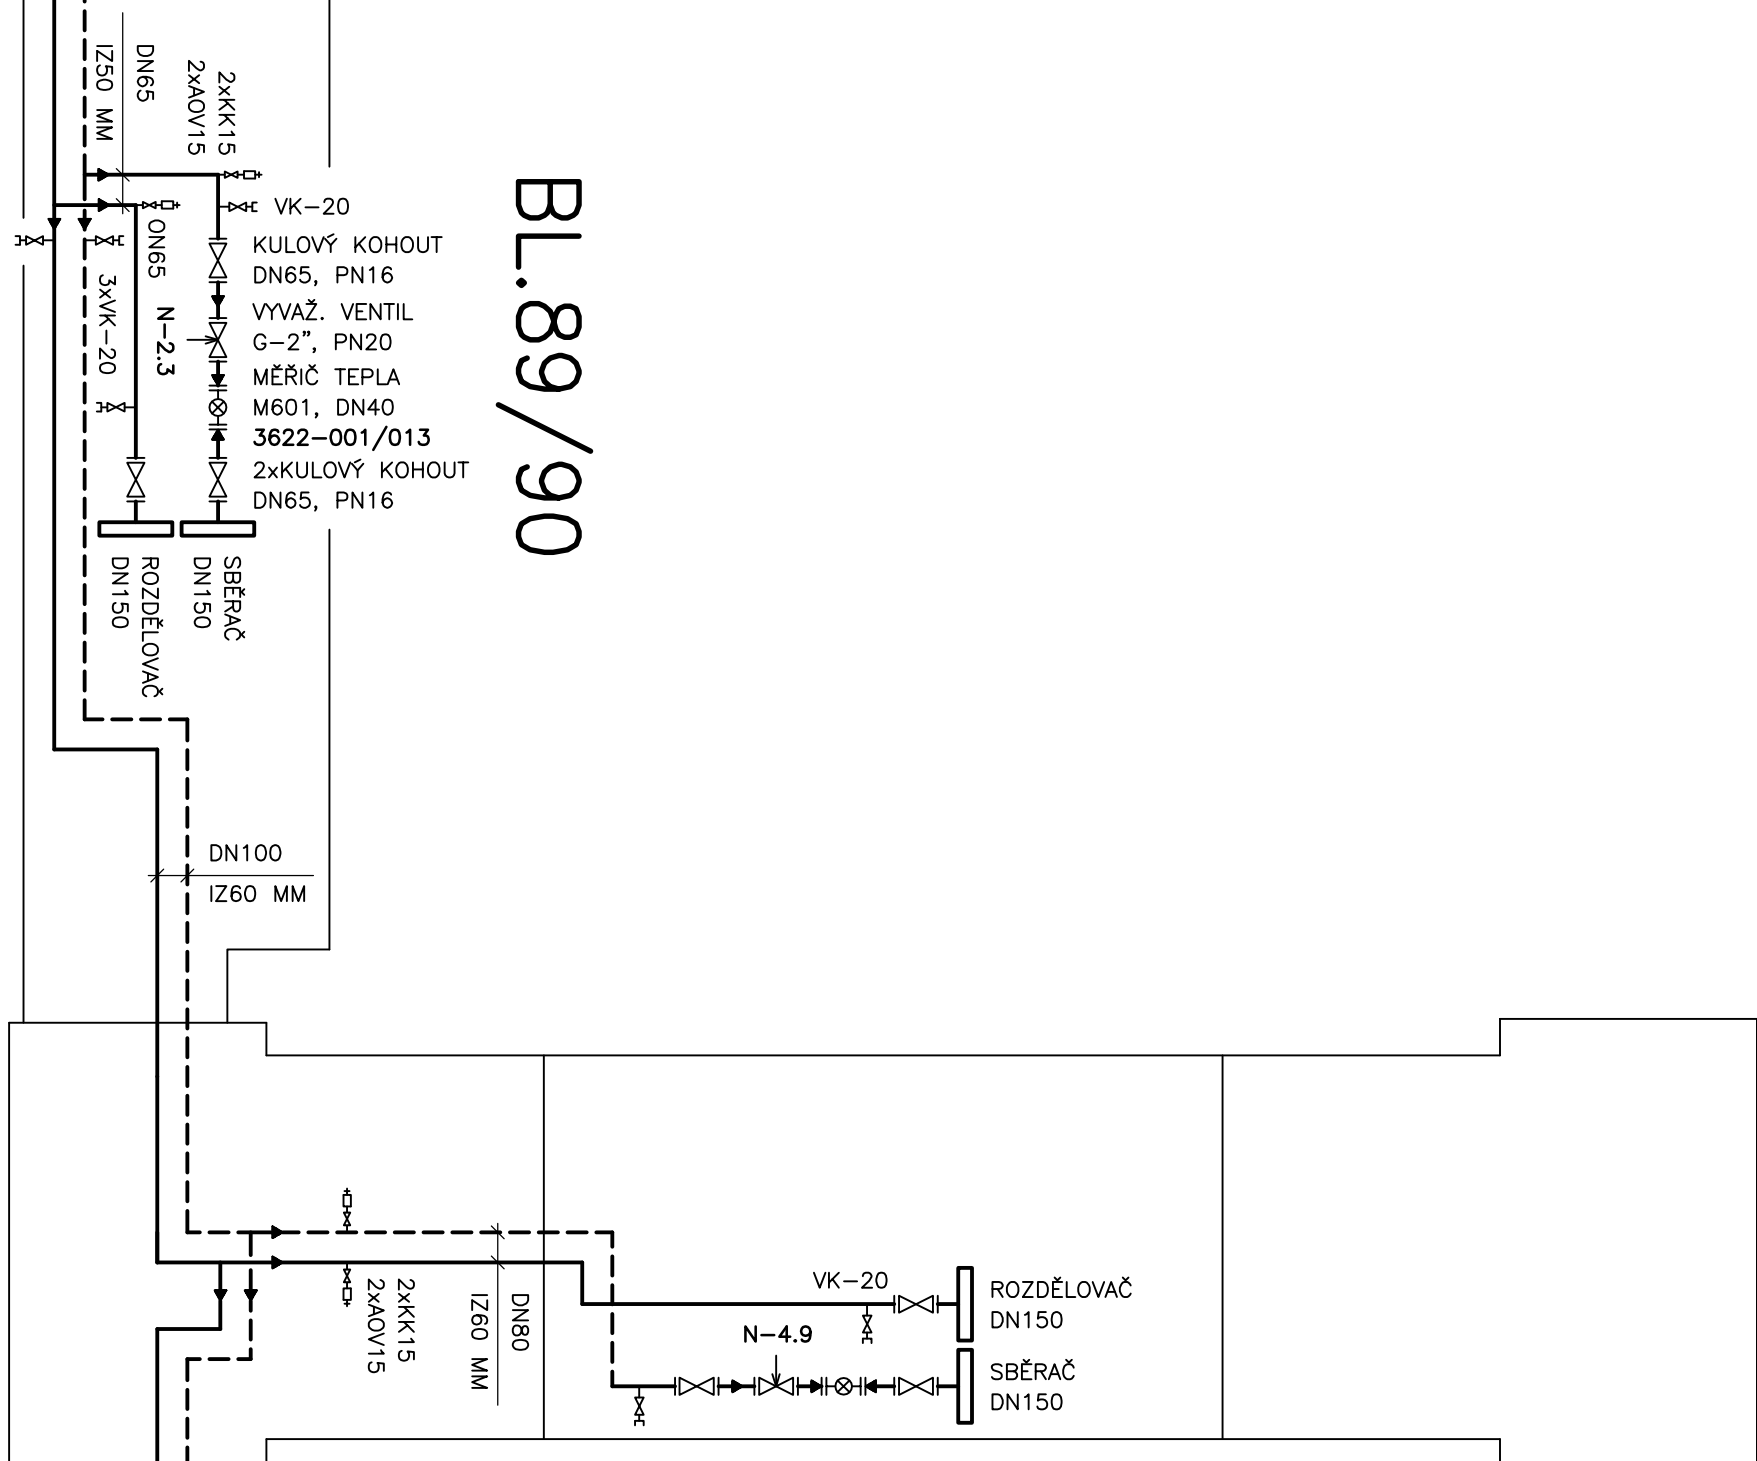


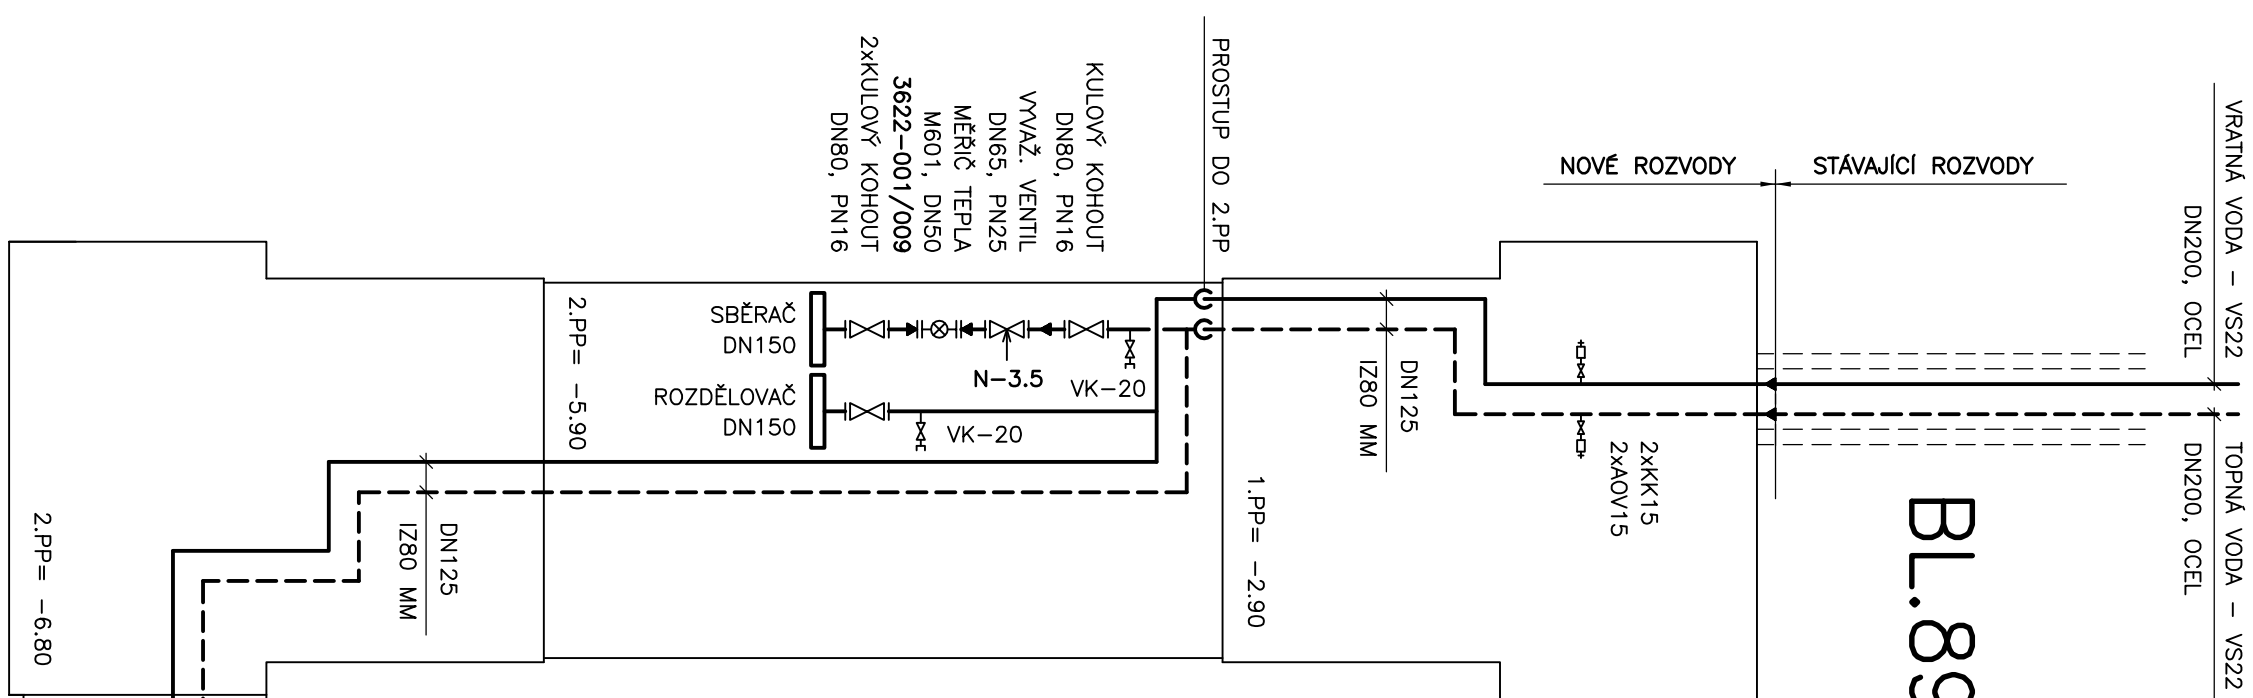

ODEBERNÉ MÍSTO	TOPNÝ VÝKON	TEPLOTNÍ SPAD	PRŮTOK
BLOK 89	220 kW	80/60, $\Delta t=15^{\circ}\text{C}$	12599,8 kg.h ⁻¹
BLOK 89/90	105 kW	80/60, $\Delta t=15^{\circ}\text{C}$	6013,5 kg.h ⁻¹
BLOK 90	240 kW	80/60, $\Delta t=15^{\circ}\text{C}$	13745,2 kg.h ⁻¹
BLOK 90/91	110 kW	80/60, $\Delta t=15^{\circ}\text{C}$	6299,9 kg.h ⁻¹

Ing. VACLAV REMUTA PRUBEŽNÁ 3372 434 01 MOST		
ZODPOVEDNÝ PROJEKTANT	ING. VACLAV REMUTA	
VYPRACOVAL	ING. VACLAV REMUTA	
KRAJ:	ÚSTECKÝ	OBEC: MOST
INVESTOR: SEVEROČESKÁ TEPLARENSKÁ, a.s., TEPLARENSKÁ 2, KOMOŘANY		
AKCE		
REKONSTRUKCE POTRUBÍ ÚSTŘEDNÍHO TOPENÍ OKRSKU VS 22, MOST		
D.1.4 TECHNIKA PROSTŘEDÍ STAVEB – VYTÁPĚNÍ		
OBSAH VÝKRES		
TECHNOLOGICKÉ SCHEMA		
MĚŘITKO: –		
ČÍSLO ZAKÁZKY:		07-2015-406
MĚŘITKO:		ČÍSLO VÝKRESU: VY-01