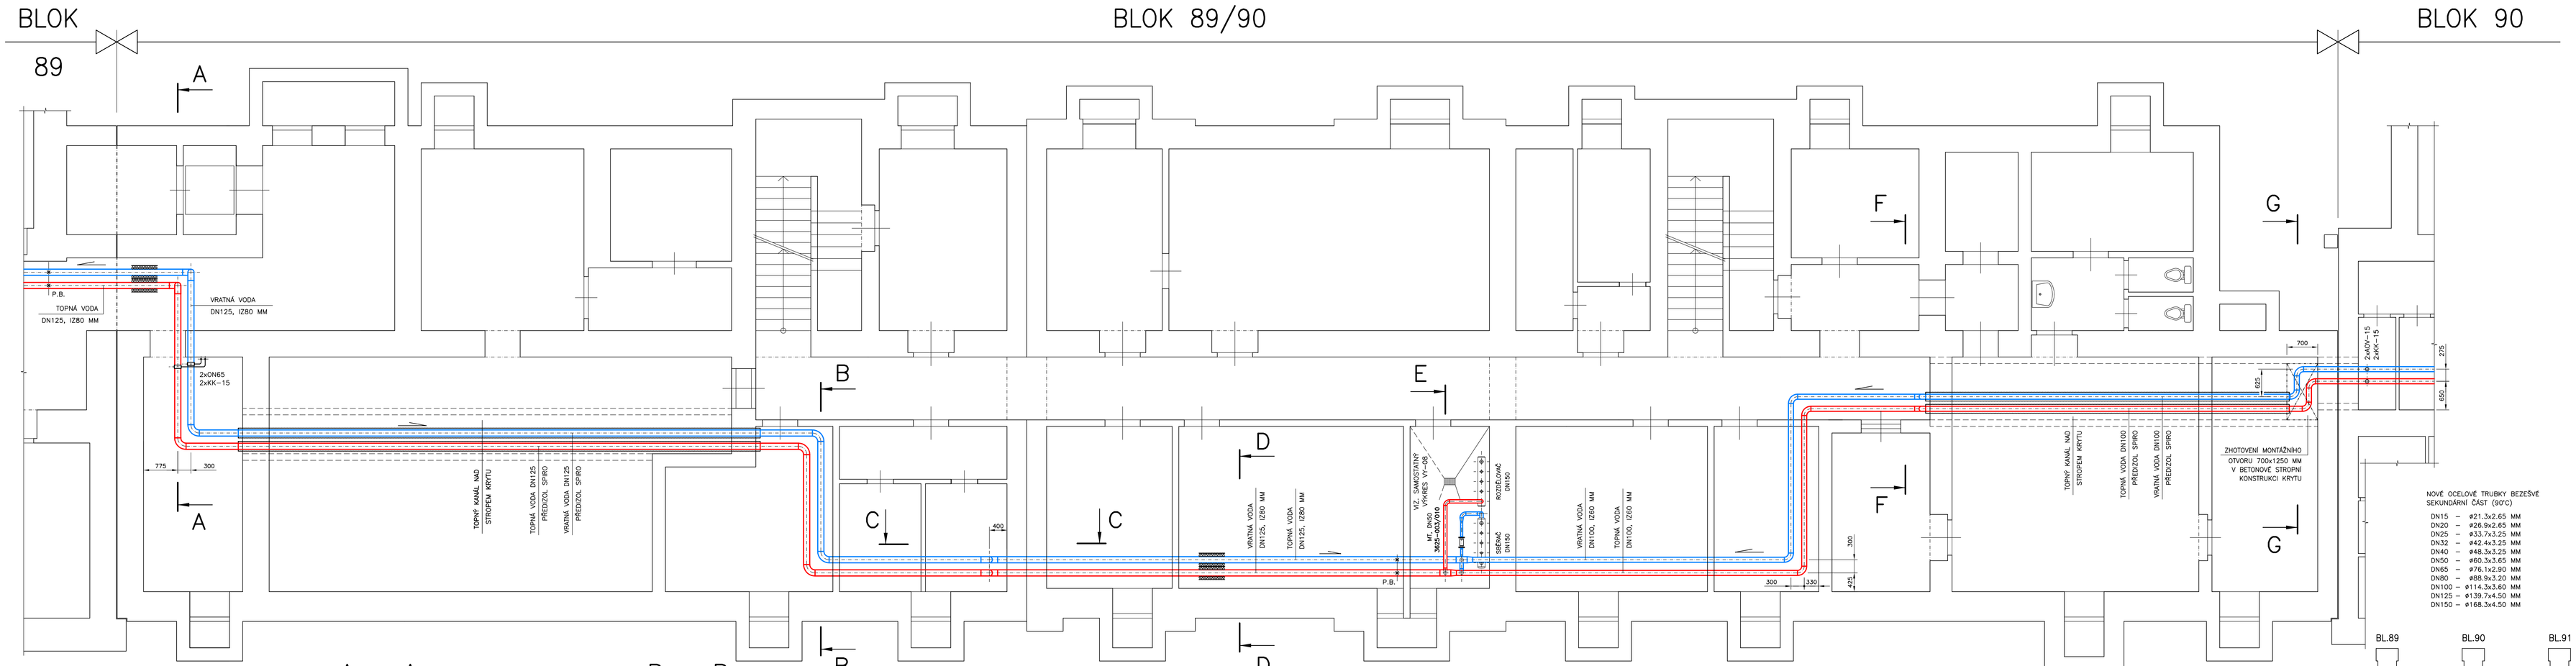

VOLNÁ PODPĚRA–NOVÁ

M 1 : 10

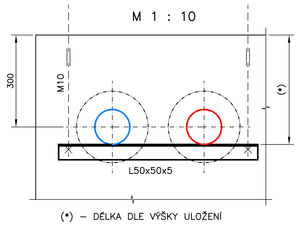

(*) – DÉLKA DLE VÝŠKY ULOŽENÍ

A – A

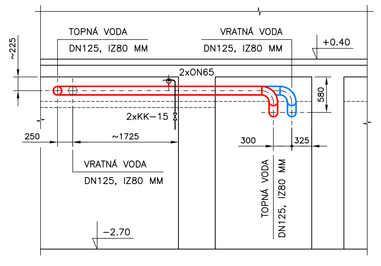

B – B

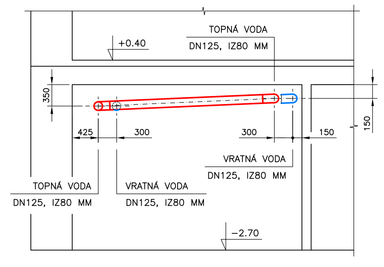

C – C

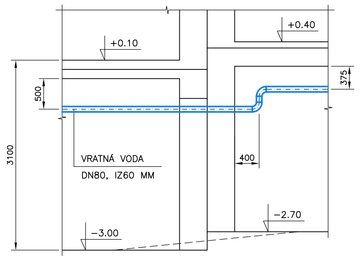

D – D

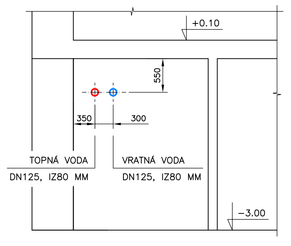

E – E

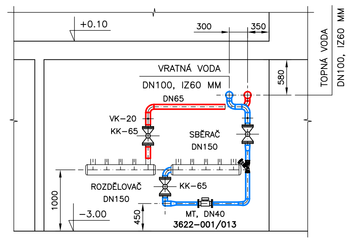

F – F

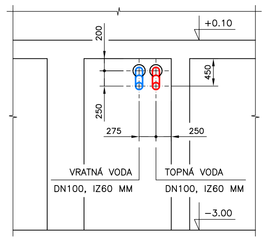

G – G

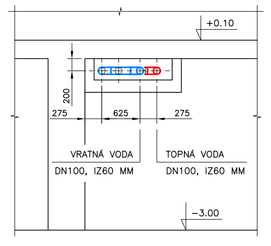

MINIMÁLNÍ VZDÁLENOSTI ULOŽENÍ POTRUBÍ

DN65 – DÉLKA Lmin = 3400 MM
DN80 – DÉLKA Lmin = 4000 MM
DN100 – DÉLKA Lmin = 4500 MM
DN125 – DÉLKA Lmin = 5000 MM
DN150 – DÉLKA Lmin = 5600 MM

PŘÍZEMÍ 1.NP 256,30 ±0.00
SUTERÉN 1.PP 253,30

ZODPOVĚDNÝ PROJEKTANT	ING. VÁCLAV REMUTA	
VYPRACOVAL	ING. VÁCLAV REMUTA	
KRAJ: ÚSTECKÝ	OBEC: MOST	
INVESTOR: SEVEROČESKÁ TEPLÁRENSKÁ, a.s., TEPLÁRENSKÁ 2, KOMOŘANY		
AKCE	REKONSTRUKCE POTRUBÍ ÚSTŘEDNÍHO TOPENÍ **OKRSKU VS 22, MOST** D.1.4 TECHNIKA PROSTŘEDÍ STAVEB – VYTÁPĚNÍ	
OBSAH VÝKRES	PŮDORYS 1.PP – BLOK 89/90	

Ing. VÁCLAV REMUTA
PROBĚŽNÁ 3372
434 01 MOST
IČ: 63756617 DIČ: CZ6812161521

FORMÁT: A4	DATUM: 08/2015	
STUPEŇ: **PD PRO PROVÁDĚNÍ STAVBY**		
ČÍSLO ZAKÁZKY: **07–2015–406**		
MĚŘÍTKO: 1 : 50	ČÍSLO VÝKRESU: VY–04	