
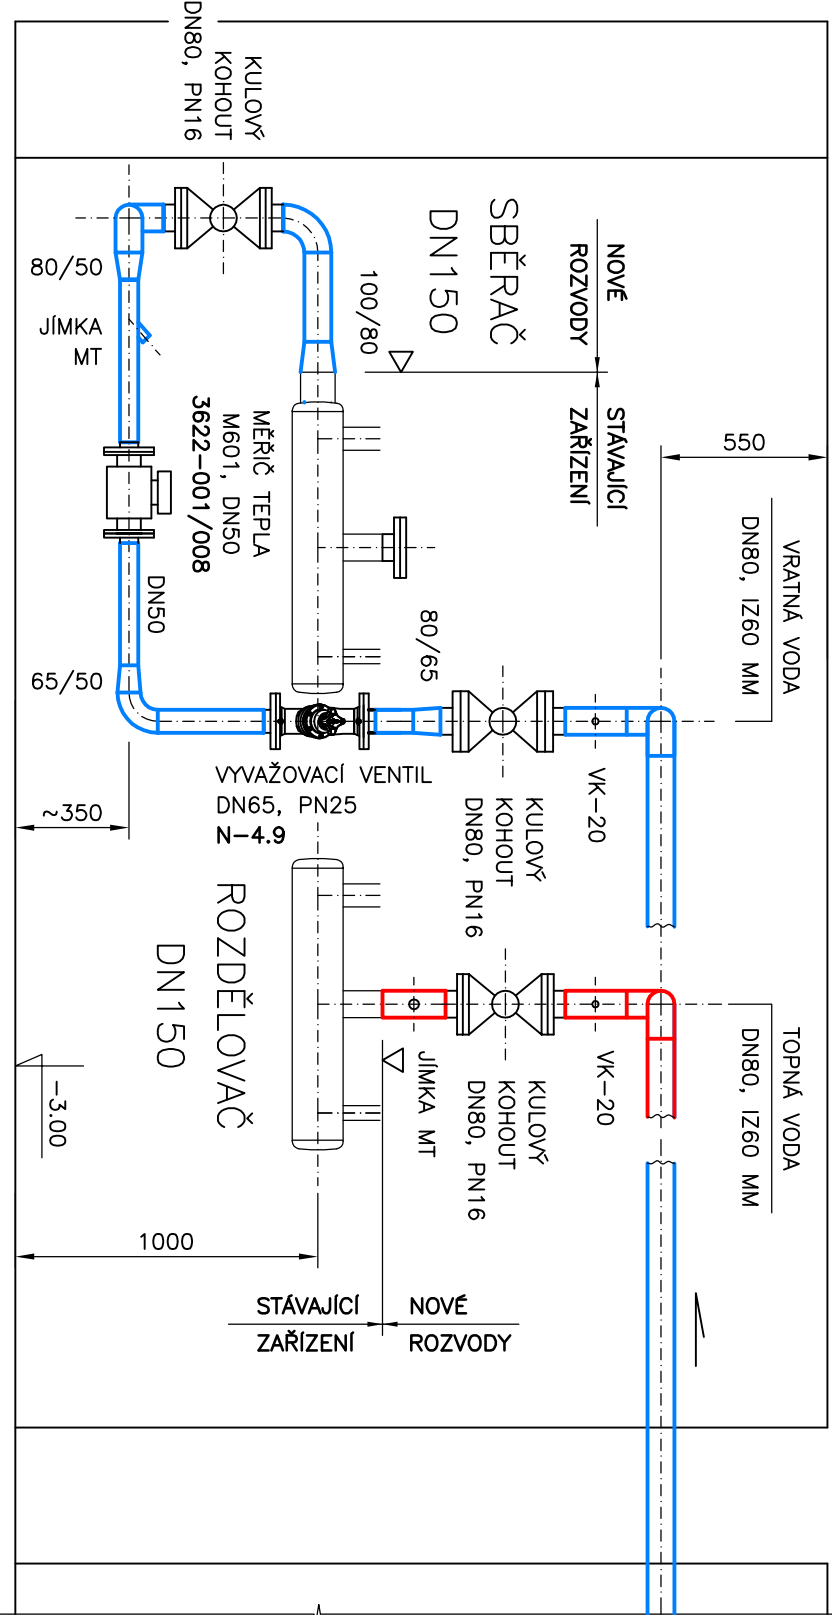
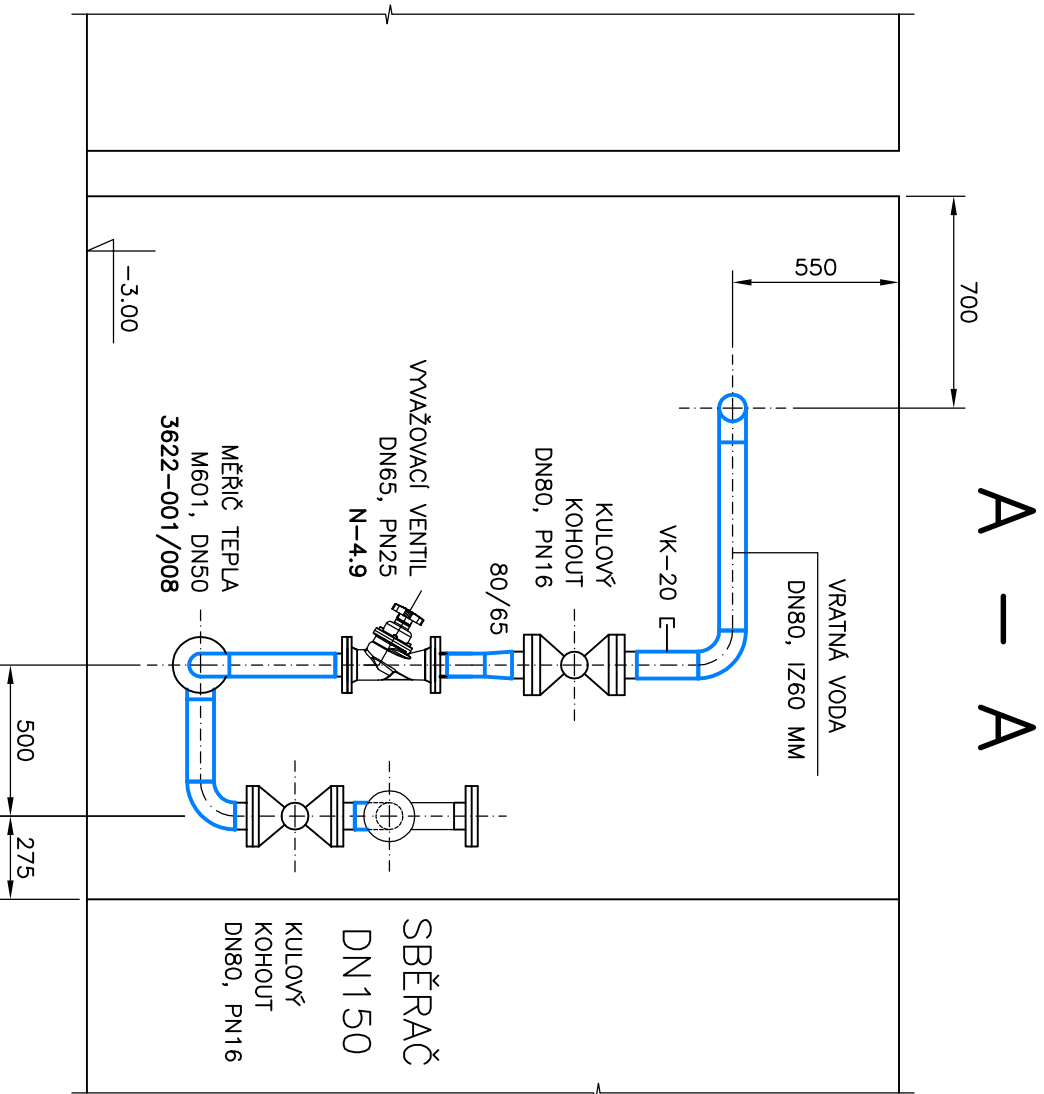


STROJOVNA BL.90

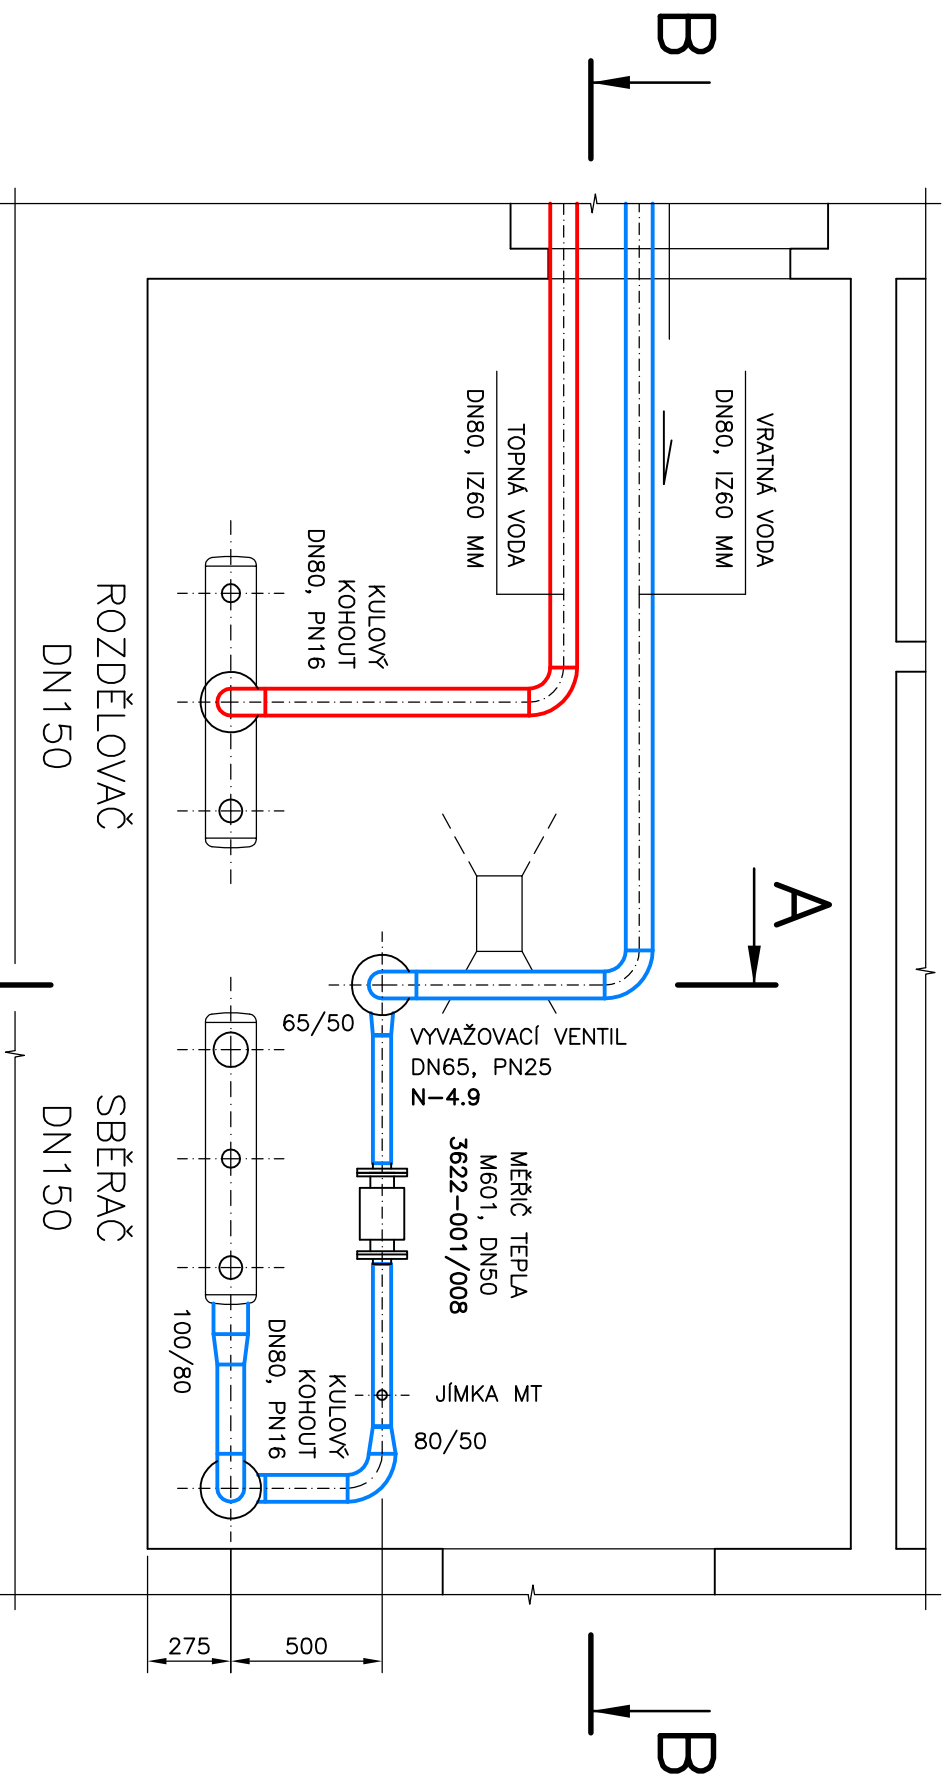

ZODPOVĚDNÝ PROJEKTANT		ING. VÁCLAV REMUTA			
VYPRACOVAL		ING. VÁCLAV REMUTA			
KRAJ: ÚSTECKÝ		OBEC: MOST		Ing. VÁCLAV REMUTA PRŮBĚŽNÁ 3372 434 01 MOST IČ: 63756617 DIČ: CZ6812161521	
INVESTOR: SEVEROČESKÁ TEPLARENSKÁ, a.s., TEPLARENSKÁ 2, KOMOŘANY					
AKCE					
REKONSTRUKCE POTRUBÍ ÚSTŘEDNÍHO TOPENÍ OKRSKU VS 22, MOST					
D.1.4 TECHNIKA PROSTŘEDÍ STAVEB – VYTÁPĚNÍ				ČÍSLO ZAKÁZKY: 07-2015-406	
OBSAH VÝKRES				MĚŘÍTKO: 1 : 25	
STROJOVNÁ BLOK 90				ČÍSLO VÝKRESU: VY-09	