
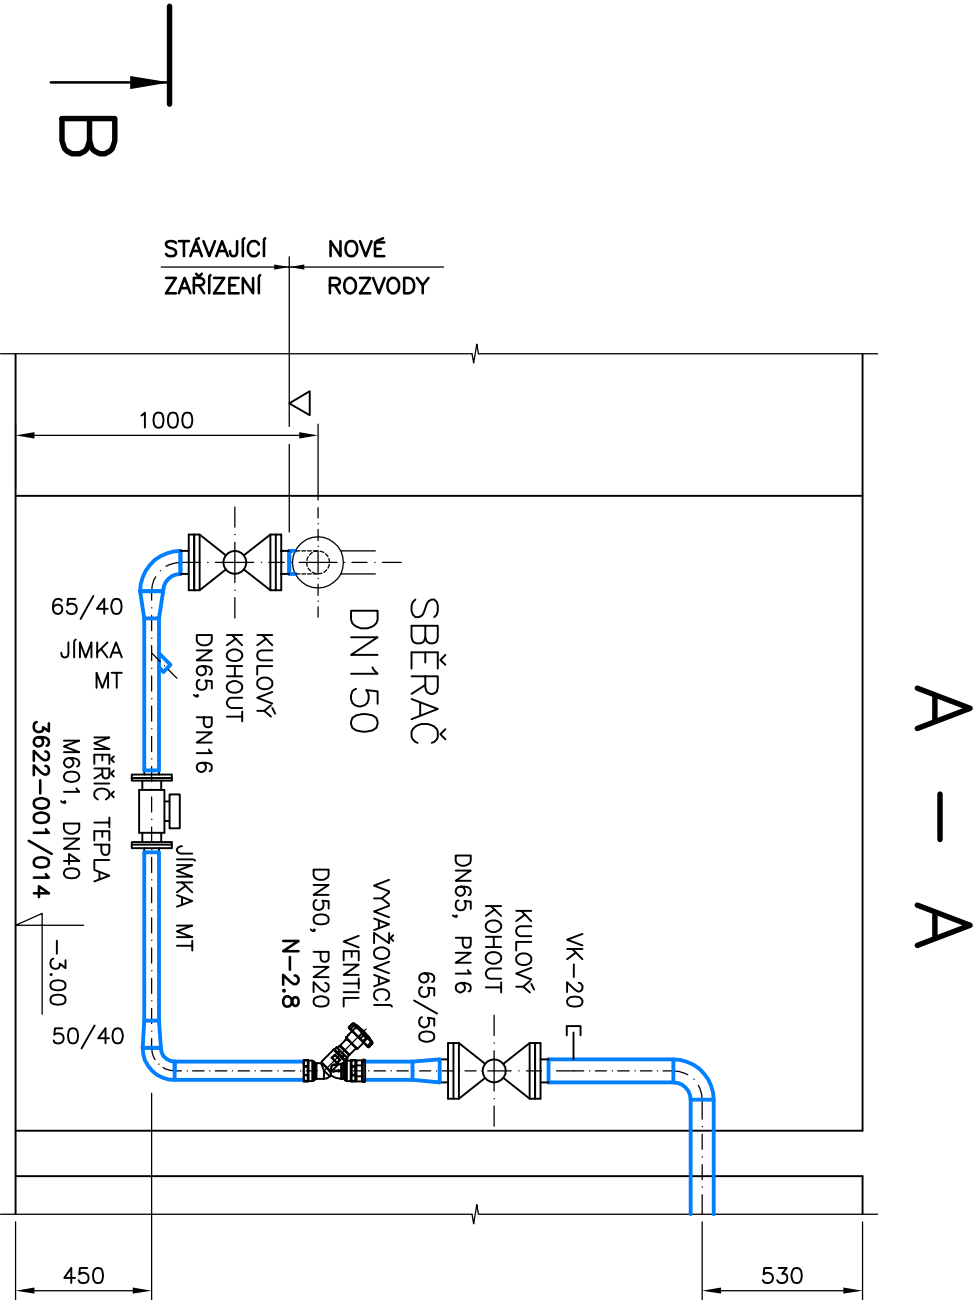
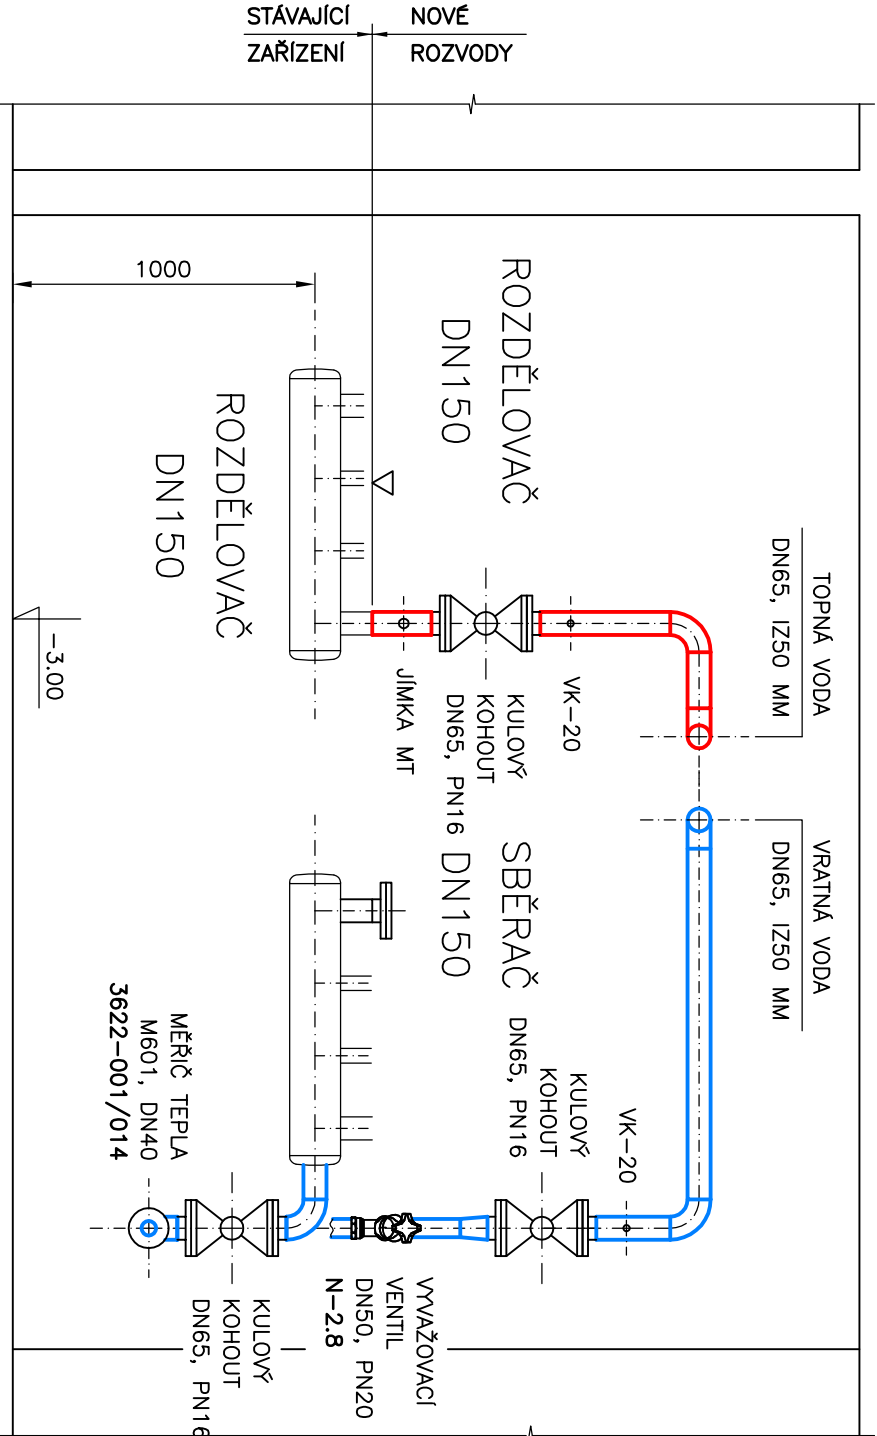


STROJOVNA BL.90/91

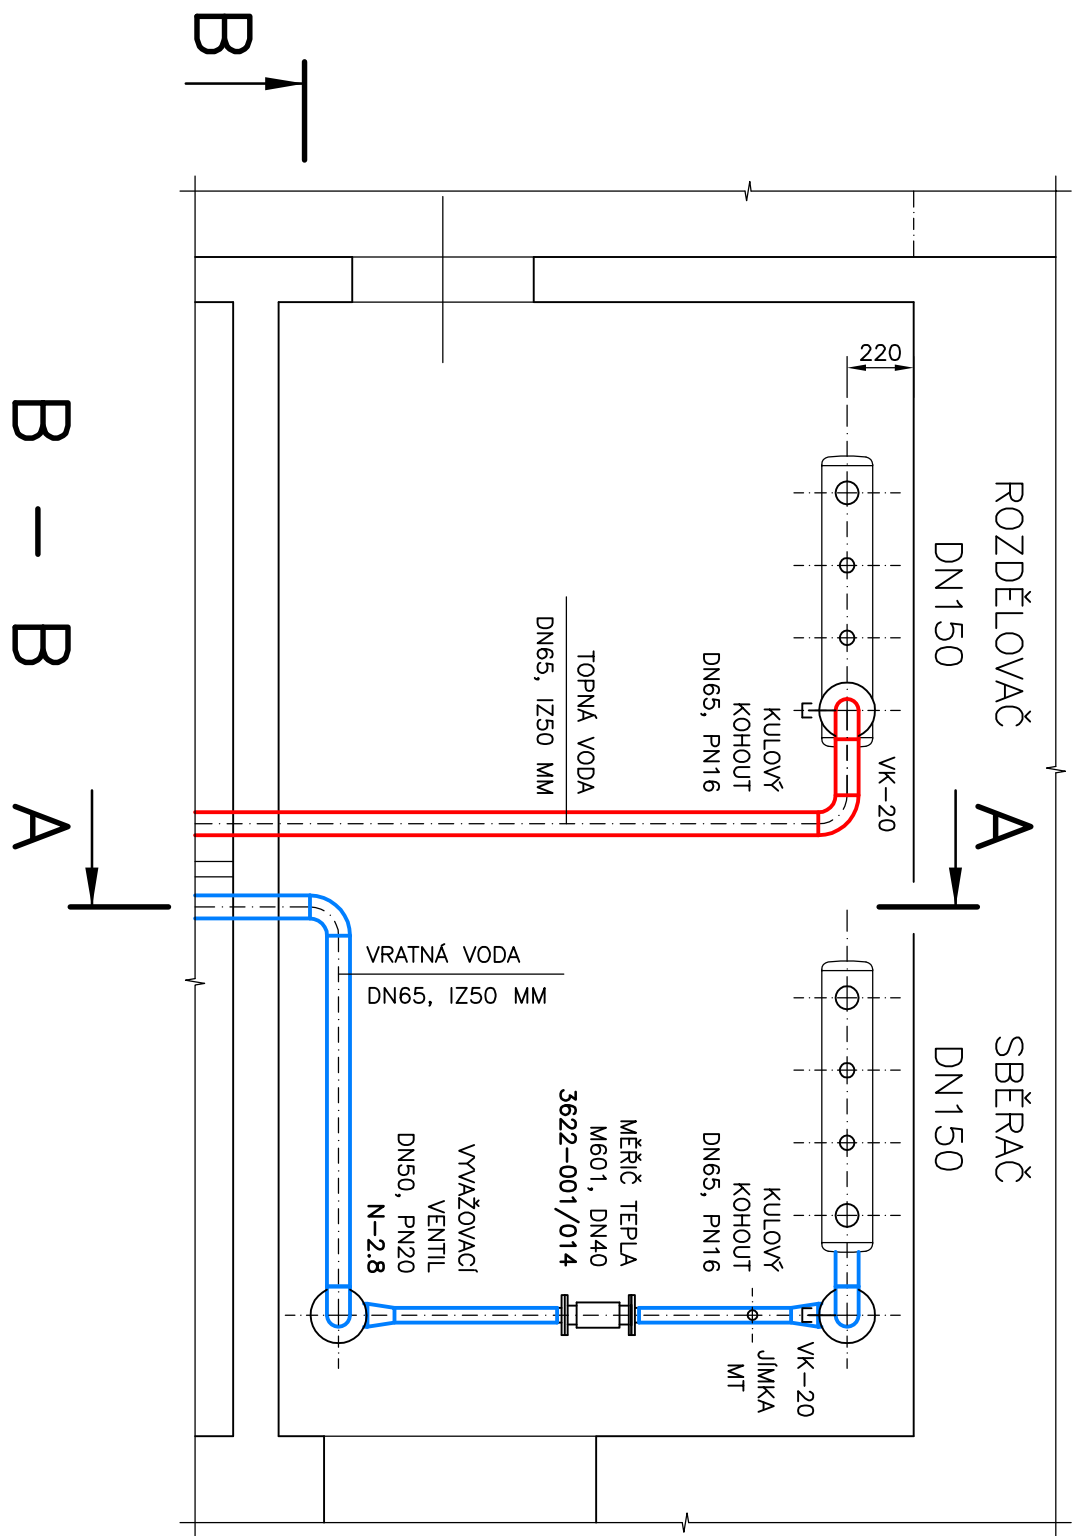

ZODPOVĚDNÝ PROJEKTANT		ING. VÁCLAV REMUTA			
VYPRACOVAL		ING. VÁCLAV REMUTA			
KRAJ: ÚSTECKÝ		OBEČ: MOST		Ing. VÁCLAV REMUTA PRŮBĚŽNÁ 3372 434 01 MOST IČ: 63756617 DIČ: CZ6812161521	
INVESTOR: SEVEROČESKÁ TEPLARENSKÁ, a.s., TEPLARENSKÁ 2, KOMOŘANY					
AKCE		FORMÁT: 2A4		DATUM: 08/2015	
REKONSTRUKCE POTRUBÍ ÚSTŘEDNÍHO TOPENÍ OKRSKU VS 22, MOST D.1.4 TECHNIKA PROSTŘEDÍ STAVEB – VYTÁPĚNÍ		STUPEŇ: PD PRO		PROVADĚNÍ STAVBY	
		ČÍSLO ZAKÁZKY:		07-2015-406	
		MĚŘÍTKO:		ČÍSLO VÝKRESU:	
OBSAH VÝKRES		1 : 25		VY-10	
STROJOVNÁ BLOK 90/91					