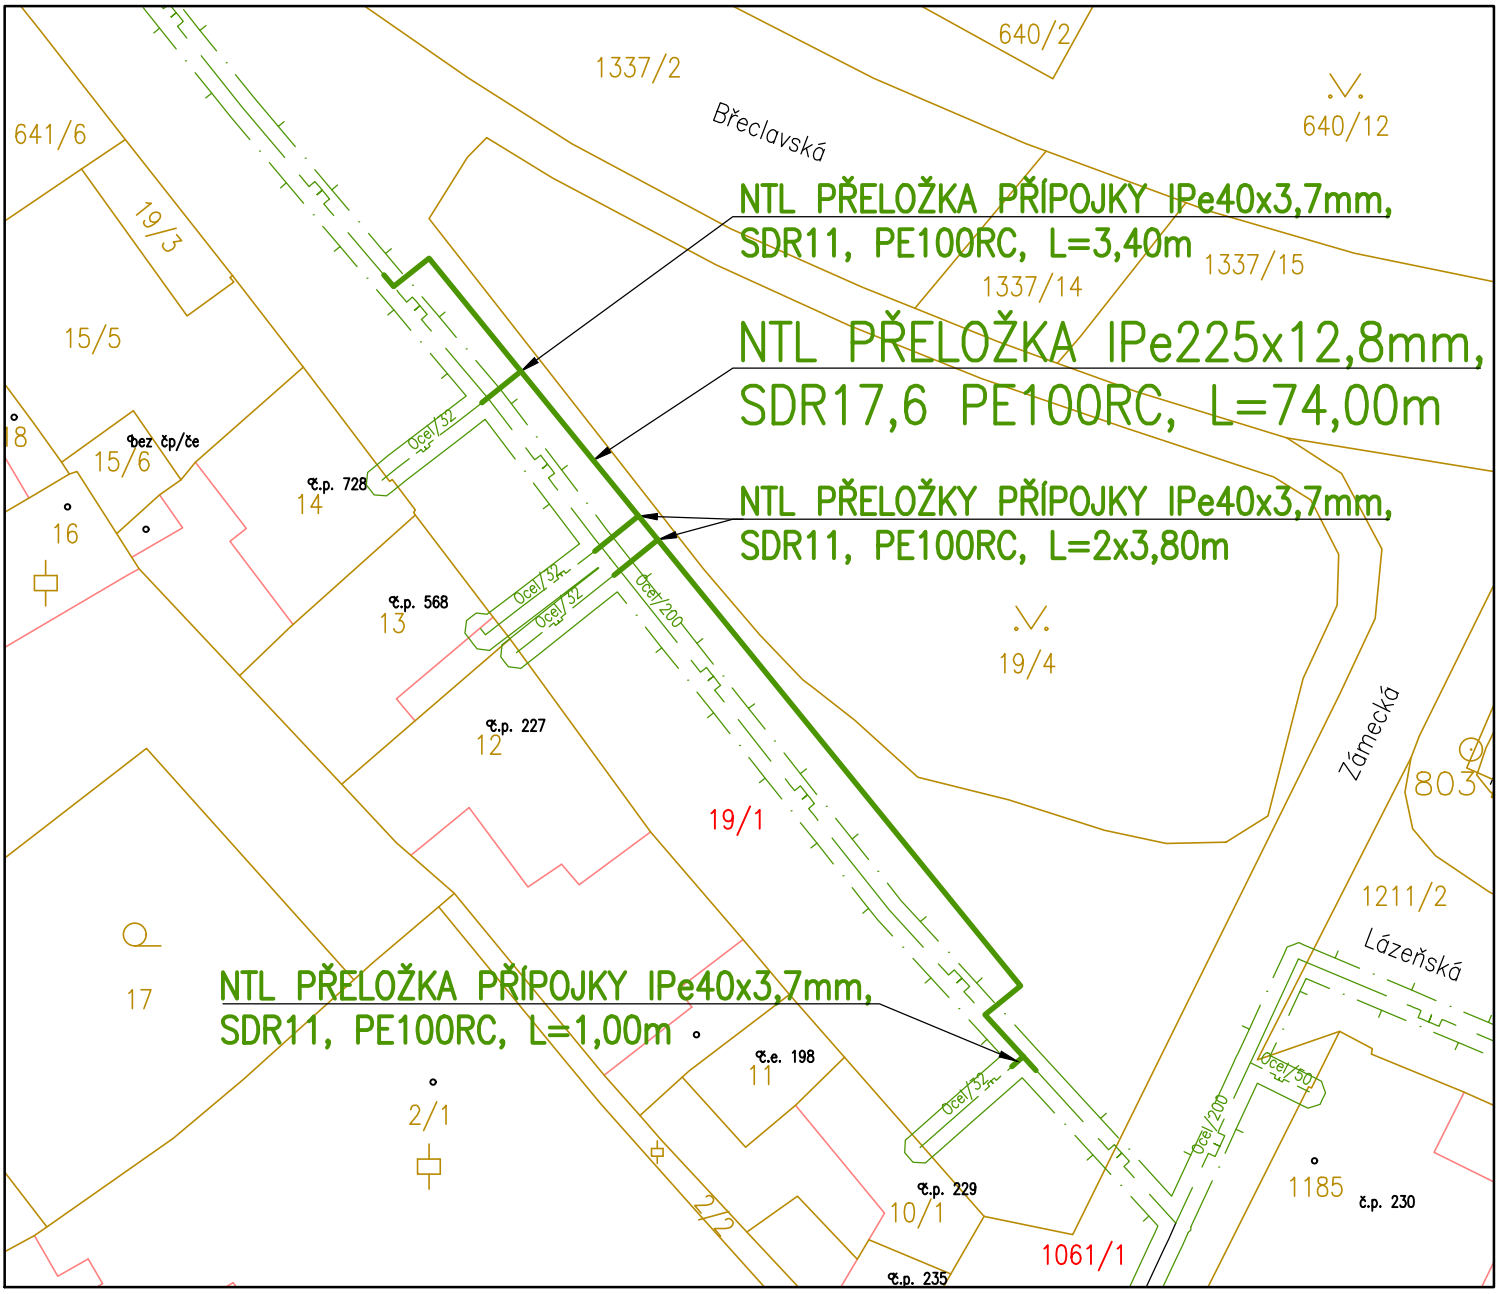

LEGENDA

- STÁVAJÍCÍ NTL PLYNOVOD/PŘÍPOJKA
- PŘELOŽKA NTL PLYNOVODU/PŘÍPOJKY
- OCHRANNÉ PÁSMO NTL PLYNOVODU/PŘÍPOJKY
- 10/1 – PARCELA DKM
- HRANICE PARCEL DKM
- VNITŘNÍ KRESBA DKM
- 1061/1 – PARCELA DKM DOTČENÁ STAVBOU

E

Projektant	Ing. P. Koukolíček		
Zodp. projektant	Ing. P. Koukolíček		
Gen. projektant	Progas spol. s r.o., Brněnská 52, 695 01 Hodonín		
MÚ	Valtice	Kraj	Jihomoravský
Investor	Město Valtice, nám. Svobody 21, 691 42 Valtice		

PROGAS
spol. s r.o.
Brněnská 52, 695 01 HODONÍN
tel./fax +420 518 340 314
e-mail: progas.hod@tiscali.cz
IČO 25550748, DIČ CZ 25550748

Akce:

PŘELOŽKA NTL PLYNOVODU–VALTICE

C) SITUAČNÍ VÝKRESY

Obsah:

SITUACE KATASTRÁLNÍ

Formát	1 A4
Datum	09/2024
Stupeň PD	DURSP
Zak. číslo	09/2024
Arch. číslo	562/2024
Měřítko	1:500
Č. výkresu	C–02