




DETAIL NAPOJENÍ PŘELOŽKY

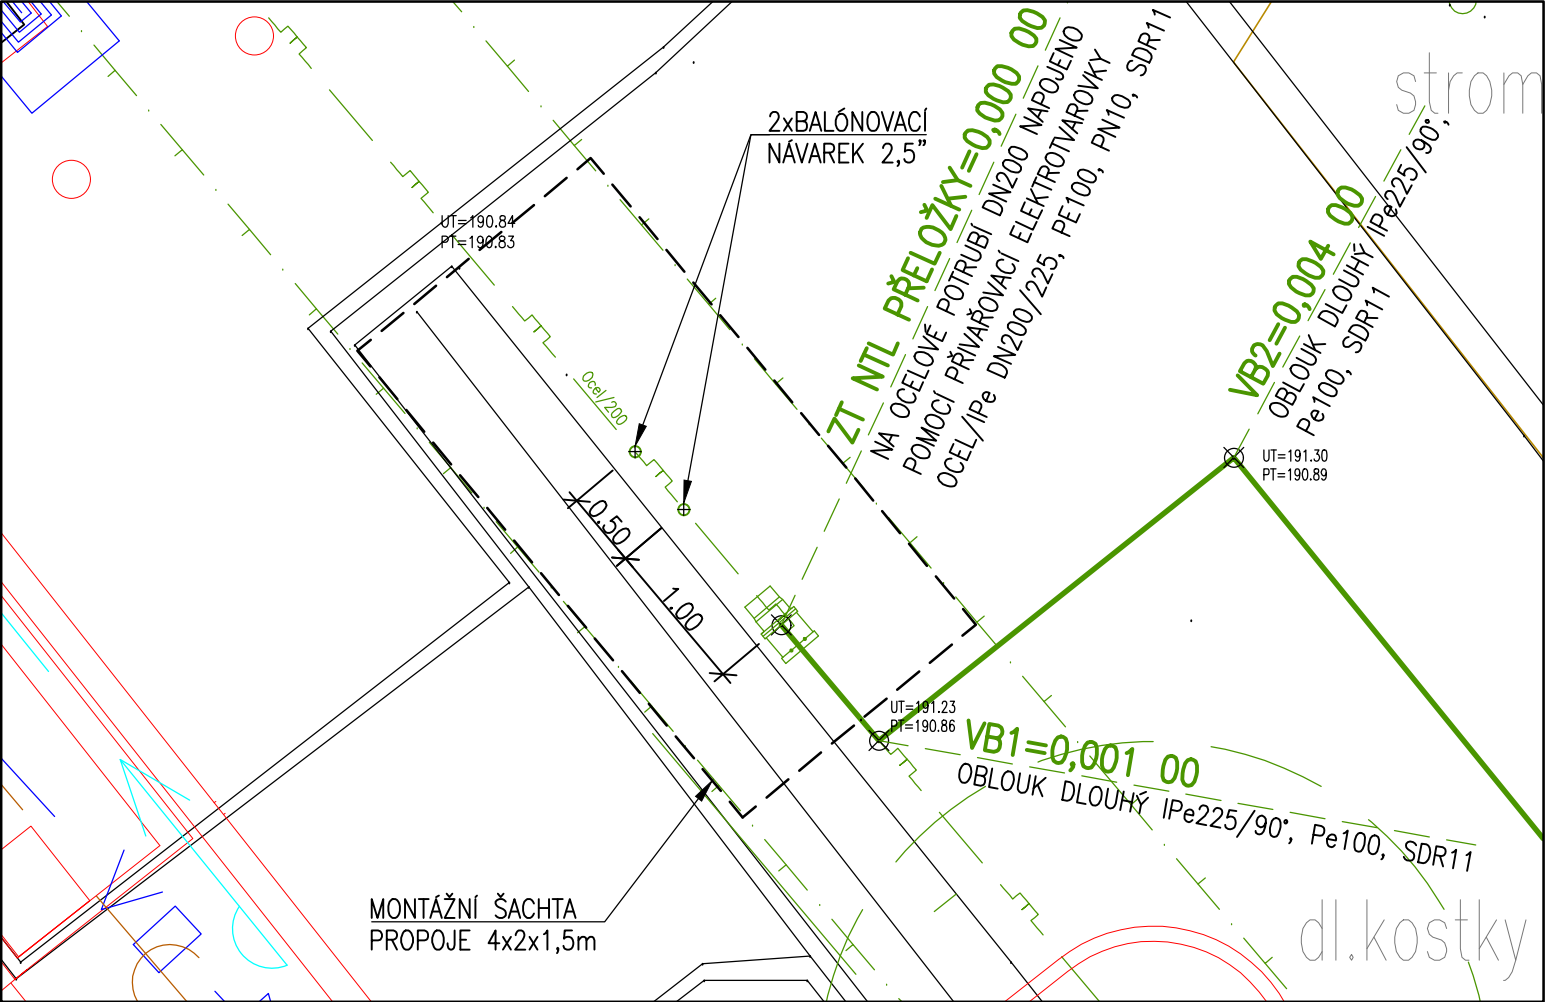

DETAIL PŘELOŽKY PŘÍPOJKY

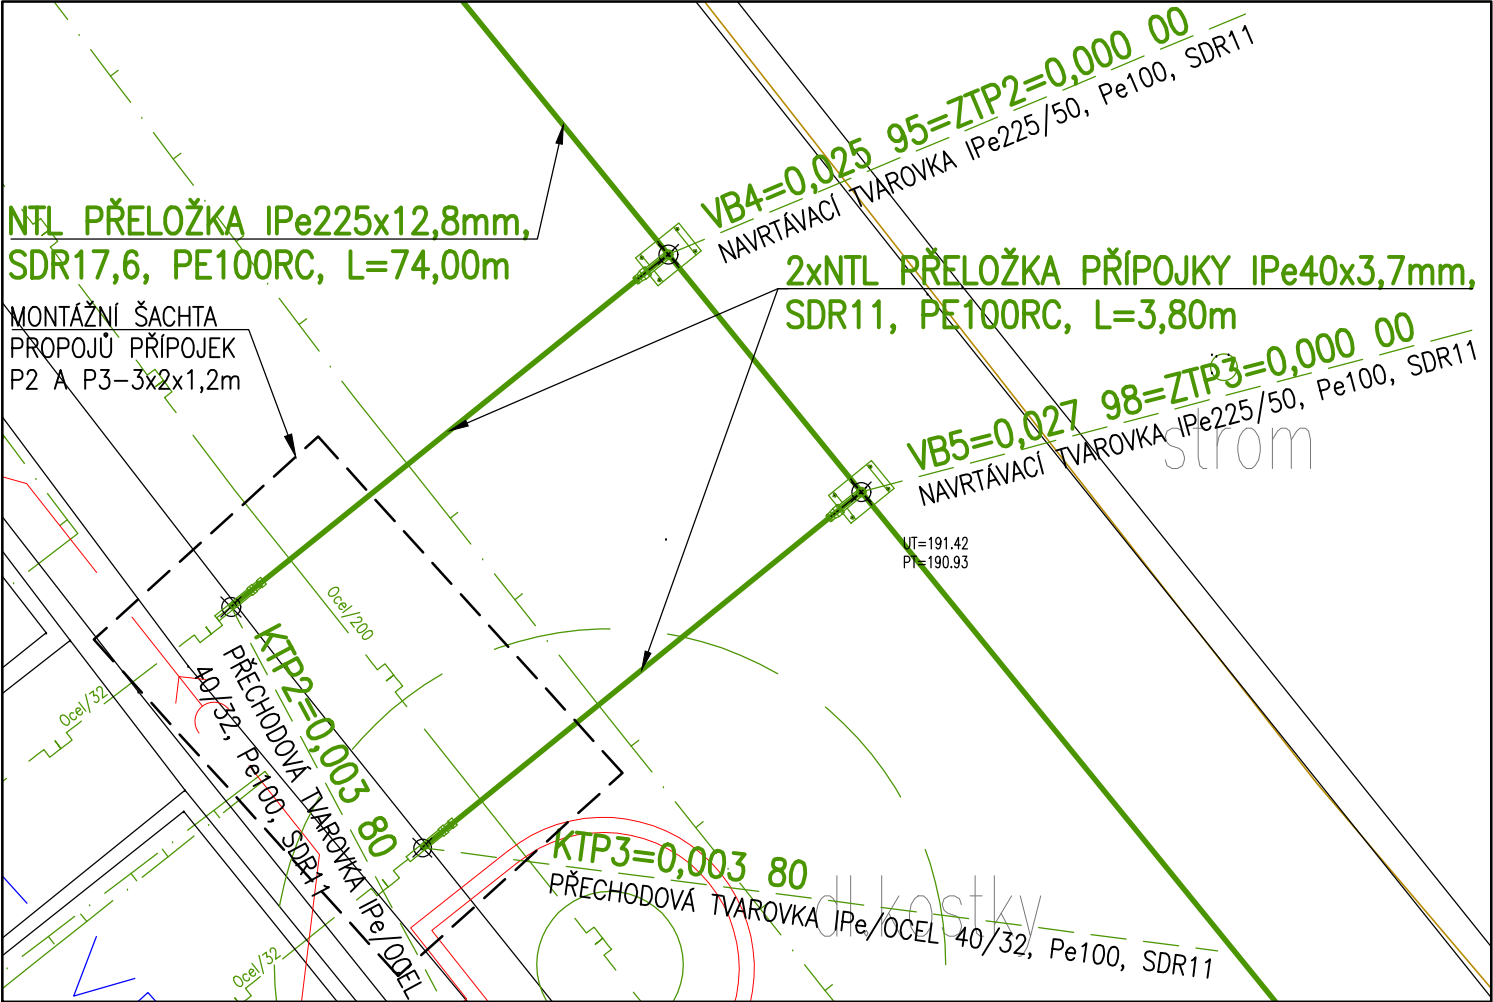



DETAIL UKONČENÍ PŘELOŽKY

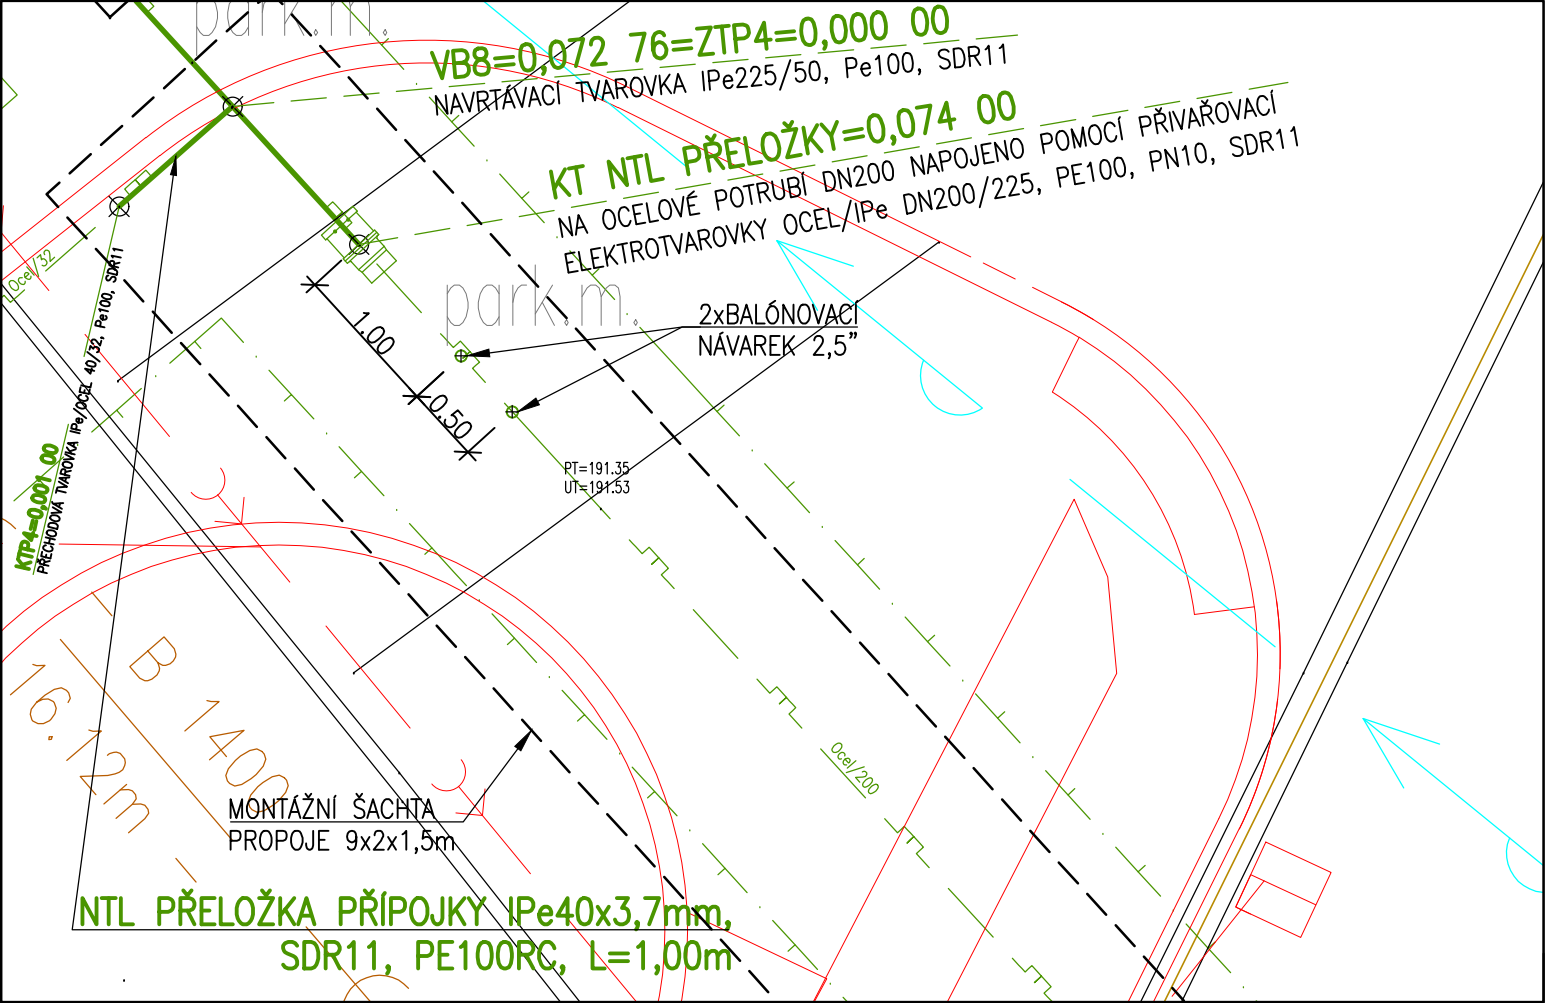

POZNÁMKA

PO DOKONČENÍ MONTÁŽE PŘELOŽKY BUDOU PROVEDENY PŘEDEPSANÉ ZKOUŠKY DLE TPG A VYSTAVENY PŘÍSLUŠNÉ REVIZNÍ ZPRÁVY. NAPOJENÍ NA STÁVAJÍCÍ OCELOVÉ PLYNOVODY BUDE PROVEDENO PRACOVNÍKY PROVOZOVATELE PŘI ODSTÁVCE NTL OCELOVÉHO PLYNOVODU. O ZPŮSOBU ODSTÁVKY ROZHODNE PROVOZOVATEL DLE SVÝCH TECHNOLOGICKÝCH MOŽNOSTÍ A KLIMATICKÝCH PODMÍNEK V DOBĚ REALIZACE – **MIMO TOPNÉ OBDOBÍ**. POSTUP PRACÍ PŘI PROPOJOVÁNÍ BUDE PODROBNĚ DEFINOVÁN VE SCHVÁLENÉM TECHNOLOGICKÉM POSTUPU PROVOZOVATELE SÍTĚ. NAVRŽENÉ ROZMĚRY A POLOHA MONTÁŽNÍCH ŠACHET JSOU ORIENTAČNÍ A MOHOU BÝT UPRAVENY DLE POŽADAVKU PROVOZOVATELE PŘED REALIZACÍ PROPOJŮ. MONTÁŽNÍ ŠACHTY MUSÍ BÝT ZAPAŽENY DLE POŽADAVKŮ PROVOZOVATELE NA BOZ A ZAJIŠTĚN BEZPEČNÝ PŘÍSTUP. PŘI PRÁCI V BLÍZKOSTI STÁVAJÍCÍCH IS NUTNO DODRŽET POŽADAVKY JEDNOTLIVÝCH SPRÁVCŮ IS.

MATERIÁL POTRUBÍ A TVAROVEK – PE100RC NEBO SROVNATELNÝ.

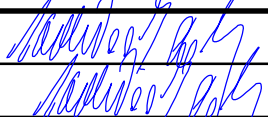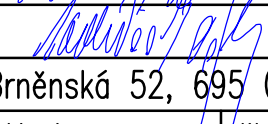Projektant	Ing. P. Koukolíček			PROGAS spol. s r.o. Brněnská 52, 695 01 HODONÍN tel./fax +420 518 340 314 e-mail: progas.hod@tiscali.cz IČO 25550748, DIČ CZ 25550748	
Zodp. projektant	Ing. P. Koukolíček				
Gen. projektant	Progas spol. s r.o., Brněnská 52, 695 01 Hodonín				
MÚ	Valtice	Kraj	Jihomoravský		
Investor	Město Valtice, nám. Svobody 21, 691 42 Valtice				
Akce:				Formát	2 A4
PŘELOŽKA NTL PLYNOVODU—VALTICE				Datum	05/2025
				Stupeň PD	DPZ
D) DOKUMENTACE OBJEKTŮ				Zak. číslo	09/2024
Obsah:				Arch. číslo	562/2024
DETAILY NAPOJENÍ A UKONČENÍ PLYNOVODU VČETNĚ NTL PŘÍPOJEK				Měřítko	1:50
				Č. výkresu	D—05