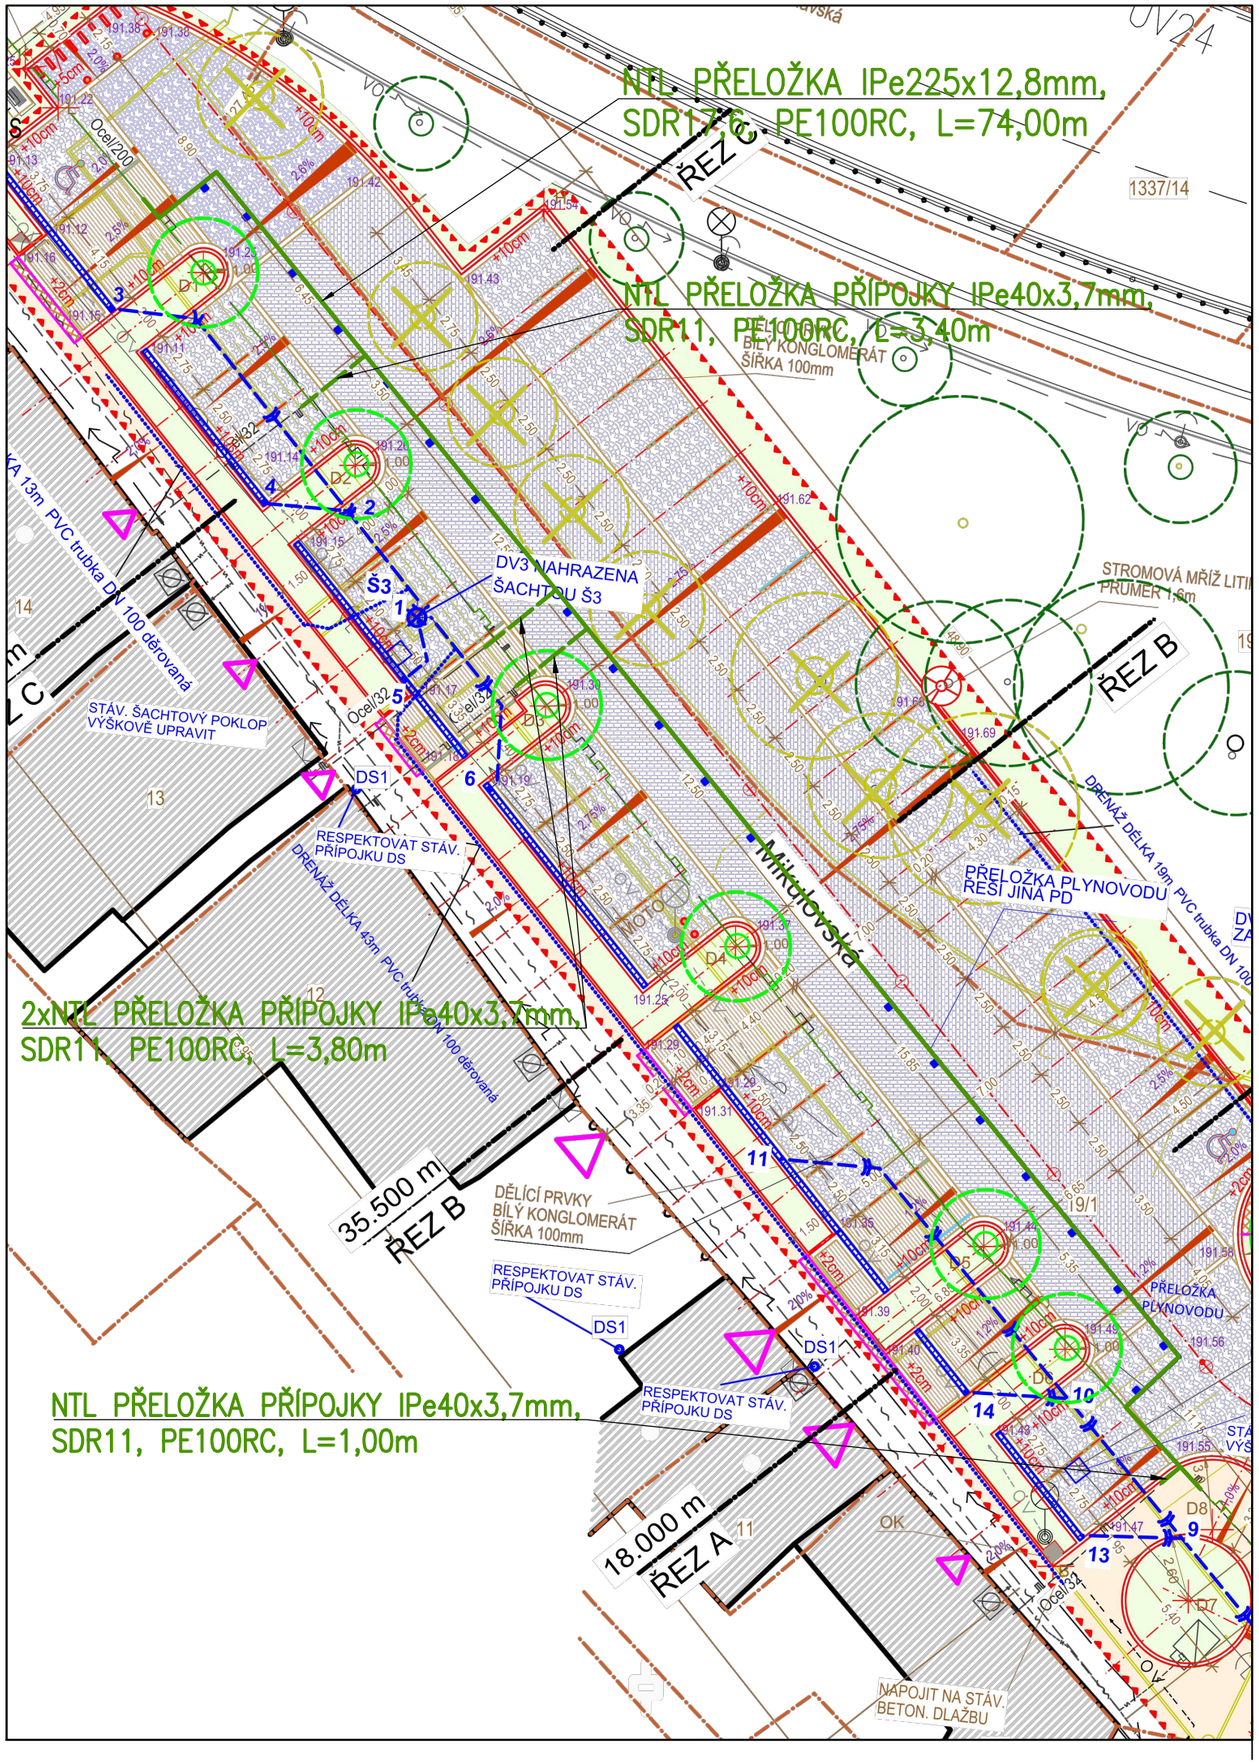

LEGENDA

- STÁVAJÍCÍ NTL PLYNOVOD
- PŘELOŽKA NTL PLYNOVODU IPe225
- PŘELOŽKA NTL PŘÍPOJKY IPe40

POZNÁMKA

POLOHA PODZEMNÍCH VEDENÍ A ZAŘÍZENÍ BYLA ZJIŠTĚNA U PŘÍSLUŠNÝCH SPRÁVCŮ A PODKLADŮ GENERÁLNÍHO PROJEKTANTA STEJNĚ JAKO ZAKRESLENÝ NAVRHOVANÝ STAV AKCE: **STAVEBNÍ ÚPRAVY VEŘEJNÉHO PROSTRANSTVÍ V ULICI MIKULOVSKÁ.**
PODKLADY JSOU ULOŽENY U ZPRACOVATELE PD. POLOHU PODZEMNÍCH VEDENÍ NELZE VYTYČOVAT ODMĚŘENÍM VZDÁLENOSTI NA VÝKRESE. PŘESNÉ VYTYČENÍ ZAJISTÍ INVESTOR NEBO VYBRANÝ DODAVATEL PŘI REALIZACI STAVBY U PŘÍSLUŠNÝCH SPRÁVCŮ PODZEMNÍCH VEDENÍ, PŘED ZAHÁJENÍM ZEMNÍCH PRACÍ. V PŘÍPADĚ POTŘEBY BUDOU PROVEDENY KONTROLNÍ SONDY V MÍSTECH PŘEDPOKLÁDANÉ KOLIZE SE STÁVAJÍCÍM VEDENÍM IS.
PROJEKTANT NENESE ODPOVĚDNOST ZA NARUŠENÍ STÁVAJÍCÍCH INŽENÝRSKÝCH SÍTÍ BĚHEM VÝSTAVBY.
PO DOKONČENÍ MONTÁŽE PŘELOŽKY NTL PLYNOVODU BUDE TERÉN UPRAVEN DLE PD STAVBY: **STAVEBNÍ ÚPRAVY VEŘEJNÉHO PROSTRANSTVÍ V ULICI MIKULOVSKÁ.**
PO DOKONČENÍ MONTÁŽE PŘELOŽKY BUDOU PROVEDENY PŘEDEPSANÉ ZKOUŠKY DLE TPG A VYSTAVENY PŘÍSLUŠNÉ REVIZNÍ ZPRÁVY. NAPOJENÍ NA STÁVAJÍCÍ OCELOVÉ PLYNOVODY BUDE PROVEDENO PRACOVNÍKY PROVOZOVATELE PŘI ODSTÁVCE NTL OCELOVÉHO PLYNOVODU. O ZPŮSOBU ODSTÁVKY ROZHODNE PROVOZOVATEL DLE SVÝCH TECHNOLOGICKÝCH MOŽNOSTÍ A KLIMATICKÝCH PODMÍNEK V DOBĚ REALIZACE–MIMO TOPNÉ OBDOBÍ.
ODSTAVENÉ NTL OCELOVÉ POTRUBÍ BUDE ROZŘEZÁNO NA KUSY O DÉLCE 6–8m, DEMONTOVÁNO Z VÝKOPU A EKOLOGICKY ZLIKVIDOVÉNO–RECYKLACE.
DALŠÍ PODROBNOSTI K PŘELOŽCE VIZ ČÁST "D–DOKUMENTACE OBJEKTŮ" TÉTO PD.
MATERIÁL POTRUBÍ A TVAROVEK–PE100RC NEBO SROVNATELNÝ.

Město Valtice, nám. Svobody 21, 691 42 Valtice, zastoupené Mgr. Alešem Hofmanem, starostou města SOUHLASÍ v souladu s § 187 SZ jako vlastník pozemku parc. č. 19/1, k. ú. Valtice s umístěním a provedením záměru.

Valtice, 09.09.2025

Mgr. Aleš Hofman, starosta města

Mgr. Aleš Hofman

Digitálně podepsal
Mgr. Aleš Hofman
Datum: 10.09.2025
13:09:36 CEST

E

Projektant	Ing. P. Koukolíček		
Zodp. projektant	Ing. P. Koukolíček		
Gen. projektant	Progas spol. s r.o., Brněnská 52, 695 01 Hodonín		
MÚ	Valtice	Kraj	Jihomoravský
Investor	Město Valtice, nám. Svobody 21, 691 42 Valtice		

PROGAS
spol. s r.o.
Brněnská 52, 695 01 HODONÍN
tel./fax +420 518 340 314
e-mail: progas.hod@tiscali.cz
IČO 25550748, DIČ CZ 25550748

Akce:

PŘELOŽKA NTL PLYNOVODU–VALTICE

C) SITUAČNÍ VÝKRESY

Obsah:

SITUACE KOORDINAČNÍ

Formát	2 A4
Datum	05/2025
Stupeň PD	DPZ
Zak. číslo	09/2024
Arch. číslo	562/2024
Měřítko	1:500
Č. výkresu	C–03