



naše značka
5003362401

vyřizuje
Zdeněk Mikulica

e-mail
technici@gasnet.cz

datum
10.07.2025

PROGAS spol. s r.o.
Brněnská 3602/52
69501 Hodonín

Věc:

Přeložka NTL plynovodu a přípojek pro stavbu: Stavební úpravy veřejného prostranství Zámecká - Mikulovská, Valtice
Obec: Valtice

K.ú. - p.č.: Valtice-19/1, 19/4

Stavebník: Město Valtice, nám. Svobody 21, 69142 Valtice

Účel stanoviska: Odsouhlasení projektové dokumentace plynárenského zařízení

GasNet, s.r.o., jako provozovatel distribuční soustavy (PDS) a technické infrastruktury, zastoupený GasNet Služby, s.r.o., vydává toto stanovisko:

PDS souhlasí s realizací a dokončením stavby dále uvedeného plynárenského zařízení a plynovodních přípojek (dále jen "PZ") dle Stavebního zákona v platném znění a v souladu se Smlouvou o zajištění přeložky plynárenského zařízení a úhradě nákladů s ní spojených č. 4000256765, uzavřenou mezi Provozovatelem distribuční soustavy a investorem.

Smlouva o budoucí smlouvě o zřízení věcného břemene č. 8800115171/1/BVB/P.

a) Stávající PZ, na které se napojuje budované PZ:

NTL plynovod (ocel DN 200): ocel

Dimenze: 200

Vlastník plynovodu: GasNet, s.r.o.

Provozní tlak: 2 kPa

b) Nově budované PZ:

NTL plynovod (PE dn 225, PE-100RC): 74 m

NTL přípojky (PE dn 40, PEE-100RC): 12 m

Počet kusů přípojek: 4

Investor (technický partner) je povinen v dostatečném předstihu

bud'

v souladu se Smlouvou o zajištění přeložky plynárenského zařízení a úhradě nákladů s ní spojených

nebo

před technickou přejímkou

předložit na OSS PPZ v ELEKTRONICKÉ PODOBĚ k odsouhlasení:

1 x CD nosič, nebo jiné předem dohodnuté záznamové médium, popřípadě elektronicky s těmito daty (zpracováno dle metodického pokynu Zpracování geometrického plánu pro vyznačení věcného břemene – viz odkaz <https://www.gasnet.cz/pro-partnery/technicke-dokumenty>):

- geometrický plán (hranice věcného břemene) soubor DGN;

- geometrický plán ve Výměnném formátu katastru, zpracovaný podle pokynů ČÚZK;

- geometrický plán (maximálně ve formátu A2) ve formátu PDF opatřený elektronickým podpisem příslušného katastrálního pracoviště;

GasNet Služby, s.r.o.

Plynárenská 499/1 · Zábřovice · 602 00 Brno · T 555 90 10 10 · www.gasnet.cz

IČ: 27935311 · DIČ: CZ27935311

Zápis do obchodního rejstříku: Krajský soud v Brně, sp. zn. C 57165, dne 26. 7. 2007

Certificate of incorporation: Regional Court in Brno, ref. number C 57165, on 26th July 2007

Zákaznická linka GasNet 555 90 10 10, info@gasnet.cz, www.gasnet.cz

- seznam souřadnic bodů hranice věcného břemene vyhotovený v souřadnicovém systému S-JTSK, určený pro vstup do - systému GIS, zpracovaný podle formuláře F.1;
- soubor s Výkazem délek a výměr, zpracovaný podle formuláře F.2

S přeložkou NTL plynovodu DN200 souhlasíme.

Odstavení NTL plynovodu bude provedeno balonováním. V den propoje budou odstaveny 4 odběratelé, je nutné s odběrateli dohodnout a písemně odsouhlasit odstávku zemního plynu na den propoje.

Jedná se o zokruhovanou NTL síť. By-pass bude použit pouze v případě, že v době zabalonování NTL plynovodu dojde k poklesu tlaku na jedné, nebo druhé odstavené straně.

Propojovací práce je nutné provádět mimo topné období.

Marek Výleta
Technik RO-MORava 2

V rámci dalšího projednání a realizace výše uvedené stavby PZ požadujeme dodržet tyto podmínky:

1. Stavba PZ musí být realizována podle odsouhlasené projektové dokumentace (dále jen "PD") a v souladu s platnými právními předpisy a platnými ČSN-EN, u Hospodářské komory České republiky registrovaných TPG, TIN, Technickými požadavky provozovatele distribuční soustavy. Technické požadavky provozovatele distribuční soustavy naleznete na: <https://www.gasnet.cz/pro-partnery/technicke-dokumenty>.
2. Zhotovitel stavby PZ je povinen nejméně 5 pracovních dnů před zahájením prací nahlásit zahájení stavby provedením registrace stavby na adrese <https://dpo.gasnet.cz/uzivatel/prihlaseni>. Zhotovitel obdrží po registraci stavby z centrální adresy jedinečné identifikační číslo stavby, které je povinen uvádět na všech dokladech souvisejících se stavbou.
3. Stavbu PZ a propojovací práce na stávající PZ smí provádět zhotovitel certifikovaný v rozsahu dle TPG 923 01, které je registrováno u Hospodářské komory České republiky. Certifikát musí odpovídat typu PZ a prováděné činnosti.
4. Před záhozem potrubí bude provedeno geodetické zaměření stavby a polohopisných prvků. Bude vyhotovena geodetická dokumentace skutečného provedení stavby PZ dle směrnice provozovatele distribuční soustavy – Dokumentace distribuční soustavy (Zaměření plynárenského zařízení a vyhotovení digitální technické mapy v jeho okolí). Geodetická směrnice je k dispozici na <https://www.gasnet.cz/pro-partnery/technicke-dokumenty>. Upozorňujeme, že geodetická dokumentace skutečného provedení stavby PZ zpracovaná dle uvedené směrnice bude vyžadována při odevzdání a převzetí stavby PZ.
5. Termín zahájení převímacího řízení je nutné dohodnout s příslušným technikem realizace staveb, který na dané stavbě provádí dohled provozovatele distribuční soustavy. Přejímku samostatně budované plynovodní přípojky, zhotovené v režimu Technický partner, provádí v elektronické podobě příslušný technik připojování a rozvoje PZ Operativní správy sítí.
6. Při převímce stavby bude předána dokumentace stavby PZ dle platných TPG, které jsou registrovány u Hospodářské komory České republiky. Seznam dokladů je k dispozici na <https://www.gasnet.cz/pro-partnery/technicke-dokumenty>.
7. Propojení stavby PZ s distribuční soustavou může být realizováno až po vydání souhlasu PDS s vpuštěním plynu.
8. Toto stanovisko včetně schválené PD musí být k dispozici na stavbě PZ.
9. V případě stavby nového VTL plynovodu nebo VTL přípojky (nová plynofikace) je investor (stavebník) povinen v souladu se zák. č. 458/2000 Sb., Energetický zákon, v platném znění, již v rámci územního řízení požádat Ministerstvo průmyslu a obchodu ČR o udělení příslušné autorizace. Na přeložky stávajících VTL plynovodů (VTL přípojek) se tato povinnost nevztahuje.
10. Stavebník je povinen dodržet podmínky stanovené vlastníky a správci pozemků dotčených stavbou.
11. Veškeré náklady spojené s propojením nově budovaného PZ s distribuční soustavou hradí stavebník. Kromě samotného propojení se jedná např. (nikoliv však výhradně) o použití bez odstávkových technologií, náhradní zásobování odběratelů, náhradu škody za uniklý plyn odpuštěný při propoji, asistenční služby ze strany provozovatele distribuční soustavy GasNet, s. r.o. atp. V případě přeložky či zrušení PZ platí totéž i pro odpojení stávajícího PZ od distribuční soustavy. Propoje a odpoje je možné provést výhradně na základě pracovního postupu schváleného GasNet, s.r.o.

Plynárenské zařízení a plynovodní přípojky jsou dle ust. § 2925 zákona č. 89/2012 Sb., občanského zákoníku, provozovány jako zařízení zvláště nebezpečné a z tohoto důvodu jsou chráněny ochranným pásmem dle zákona č.458/2000 Sb. ve znění pozdějších předpisů.

Nedodržení podmínek uvedených v tomto stanovisku zakládá odpovědnost stavebníka za vzniklé škody.

Rozsah ochranného pásma je stanoven v zákoně 458/2000 Sb. ve znění pozdějších předpisů.

Při realizaci uvedené stavby budou dodrženy podmínky pro provádění stavební činnosti:

- 1) Za stavební činnosti se pro účely tohoto stanoviska považují všechny činnosti prováděné v ochranném pásmu plynárenského zařízení a plynovodních přípojek (tzn. i bezvýkopové technologie a terénní úpravy) a činnosti mimo ochranné pásmo, pokud by takové činnosti mohly ohrozit bezpečnost a spolehlivost plynárenského zařízení a plynovodních přípojek (např. trhací práce, sesuvy půdy, vibrace, apod.).
- 2) Stavební činnosti je možné realizovat pouze při dodržení podmínek stanovených v tomto stanovisku. Nebudou-li tyto podmínky dodrženy, budou stavební činnosti, považovány dle § 68 zákona č.458/2000 Sb. ve znění pozdějších předpisů za činnost bez našeho předchozího souhlasu. Při každé změně projektu nebo stavby (zejména trasy navrhovaných inženýrských sítí) je nutné požádat o nové stanovisko k této změně.
- 3) Před zahájením stavební činnosti bude provedeno vytyčení trasy a přesné určení uložení plynárenského zařízení a plynovodních přípojek. Vytyčení trasy provede příslušná provozní oblast. Informace naleznete na www.gasnet.cz/vytyceni. Při žádosti uvede žadatel naši značku (číslo jednací) uvedenou v úvodu tohoto stanoviska. O provedeném vytyčení trasy bude sepsán protokol. Přesné určení uložení plynárenského zařízení a plynovodních přípojek je povinen provést stavebník na svůj náklad. Bez vytyčení trasy a přesného určení uložení plynárenského zařízení a plynovodních přípojek stavebníkem nesmí být vlastní stavební činnosti zahájeny. Vytyčení plynárenského zařízení a plynovodních přípojek považujeme za zahájení stavební činnosti.
- 4) Bude dodržena mj. ČSN 73 6005, u Hospodářské komory České republiky registrované TPG 702 04, zákon č.458/2000 Sb. ve znění pozdějších předpisů, případně další předpisy související s uvedenou stavbou.
- 5) Pracovníci provádějící stavební činnosti budou prokazatelně seznámeni s polohou plynárenského zařízení a plynovodních přípojek, rozsahem ochranného pásma a těmito podmínkami.
- 6) Při provádění stavební činnosti, vč. přesného určení uložení plynárenského zařízení je stavebník povinen učinit taková opatření, aby nedošlo k poškození plynárenského zařízení a plynovodních přípojek nebo ovlivnění jejich bezpečnosti a spolehlivosti provozu. Nebude použito nevhodného nářadí, zemina bude těžena pouze ručně bez použití pneumatických, elektrických, bateriových a motorových nářadí.
- 7) Odkryté plynárenské zařízení a plynovodní přípojky budou v průběhu nebo při přerušení stavební činnosti řádně zabezpečeny proti jejich poškození.
- 8) V případě použití bezvýkopových technologií (např. protlaku) bude před zahájením stavební činnosti provedeno úplné obnažení plynárenského zařízení a plynovodních přípojek v místě křížení na náklady stavebníka. V případě, že nebude tato podmínka dodržena, nesmí být použita bezvýkopová technologie.
- 9) Stavebník je povinen neprodleně oznámit každé i sebemenší poškození plynárenského zařízení nebo plynovodních přípojek (vč. izolace, signalizačního vodiče, výstražné fólie atd.) na telefon 1239.
- 10) Před provedením zásepů výkopu bude provedena kontrola dodržení podmínek stanovených pro stavební činnosti, kontrola plynárenského zařízení a plynovodních přípojek. Kontrolu provede příslušná provozní oblast. Informace naleznete na www.gasnet.cz/vytyceni. Při žádosti uvede žadatel naši značku (číslo jednací) uvedenou v úvodu tohoto stanoviska. Povinnost kontroly se vztahuje i na plynárenské zařízení, které nebylo odhaleno. O provedené kontrole bude sepsán protokol. Bez provedené kontroly nesmí být plynárenské zařízení a plynovodní přípojky zasypány. V případě, že nebudou dodrženy výše uvedené podmínky, je stavebník povinen na základě výzvy provozovatele plynárenského zařízení a plynovodních přípojek, nebo jeho zástupce doložit průkaznou dokumentaci o nepoškození plynárenského zařízení a plynovodních přípojek během výstavby nebo provést na své náklady kontrolní sondy v místě styku stavby s plynárenským zařízením a plynovodními přípojkami.
- 11) Plynárenské zařízení a plynovodní přípojky budou před zásepem výkopu řádně podsypány a obsypány, bude provedeno zhutnění a bude osazena výstražná fólie žluté barvy, to vše v souladu s předpisem provozovatele distribuční soustavy „Zásady pro projektování, výstavbu, rekonstrukce a opravy“, který naleznete na <https://www.gasnet.cz/pro-partnery/technicke-dokumenty> a v souladu s ČSN EN 12007-1-4, TPG 702 01, TPG 702 04.
- 12) Neprodleně po skončení stavební činnosti budou řádně osazeny všechny poklapy a nadzemní prvky plynárenského zařízení a plynovodních přípojek.
- 13) Poklapy uzávěrů a ostatních armatur na plynárenském zařízení a plynovodních přípojkách, vč. hlavních uzávěrů plynu (HUP) na odběrném plynovém zařízení udržovat stále přístupné a funkční po celou dobu trvání stavební činnosti.
- 14) Případné zřizování stavenišť, skladování materiálů, stavebních strojů apod. bude realizováno mimo ochranné pásmo plynárenského zařízení a plynovodních přípojek (není-li ve stanovisku uvedeno jinak).
- 15) Bude zachována hloubka uložení plynárenského zařízení a plynovodních přípojek (není-li ve stanovisku uvedeno jinak).
- 16) Při použití nákladních vozidel, stavebních strojů a mechanismů zabezpečit případný přejezd přes plynárenské zařízení a plynovodní přípojky uložení panelů v místě přejezdu plynárenského zařízení.

Toto stanovisko platí pouze pro území a stavební objekty vyznačené v předložené dokumentaci a to 24 měsíců ode dne jeho vydání.

V případě dotčení pozemku v majetku společnosti GasNet, s.r.o. je třeba dále projednat smluvní vztah k tomuto pozemku. Kontakt na projednání naleznete na adrese <https://www.gasnet.cz/kontakty/kontaktni-system>, činnost "Smluvní vztahy - pozemky a budovy plynárenských zařízení".

Za správnost a úplnost dokumentace předložené s žádostí včetně jejího souladu s platnými předpisy plně zodpovídá její zpracovatel. Stanovisko nenahrazuje případná další stanoviska k jiným částem stavby.

V případě další korespondence nebo jednání (např. změna stavby) uvádějte naši značku - 5003362401 a datum tohoto stanoviska. Kontakty jsou k dispozici na <https://www.gasnet.cz/cs/kontaktni-system/>.

A handwritten signature in purple ink, appearing to read 'Z. Mikulica'.

GasNet, s.r.o.
zastoupená společností GasNet Služby, s.r.o., IČ 27935311
Zdeněk Mikulica
Technik připojování PZ-Morava 2
Oddělení připojování PZ-Morava 2




Zažádejte o vytyčení


Přílohy: Ověřená příloha žadatele, Ověřená příloha žadatele, Ověřená příloha žadatele, Ověřená příloha žadatele, Ověřená příloha žadatele, Ověřená příloha žadatele, Ověřená příloha žadatele



– ZÁJMOVÁ OBLAST STAVBY

E

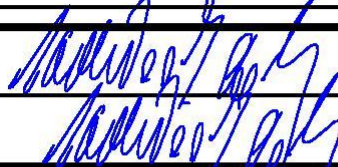
Projektant	Ing. P. Koukolíček			PROGAS spol. s r.o. Brněnská 52, 695 01 HODONÍN tel./fax +420 518 340 314 e-mail: progas.hod@tiscali.cz IČO 25550748, DIČ CZ 25550748	
Zodp. projektant	Ing. P. Koukolíček				
Gen. projektant	Progas spol. s r.o., Brněnská 52, 695 01 Hodonín				
MÚ	Valtice	Kraj	Jihomoravský		
Investor	Město Valtice, nám. Svobody 21, 691 42 Valtice				
Akce:				Formát	1 A4
PŘELOŽKA NTL PLYNOVODU—VALTICE				Datum	03/2025
				Stupeň PD	DPZ
				Zak. číslo	09/2024
C) SITUAČNÍ VÝKRESY				Arch. číslo	562/2024
Obsah:				Měřítko	1:5000
SITUACE ŠIRŠÍ VZTAHY				Č. výkresu	C—01

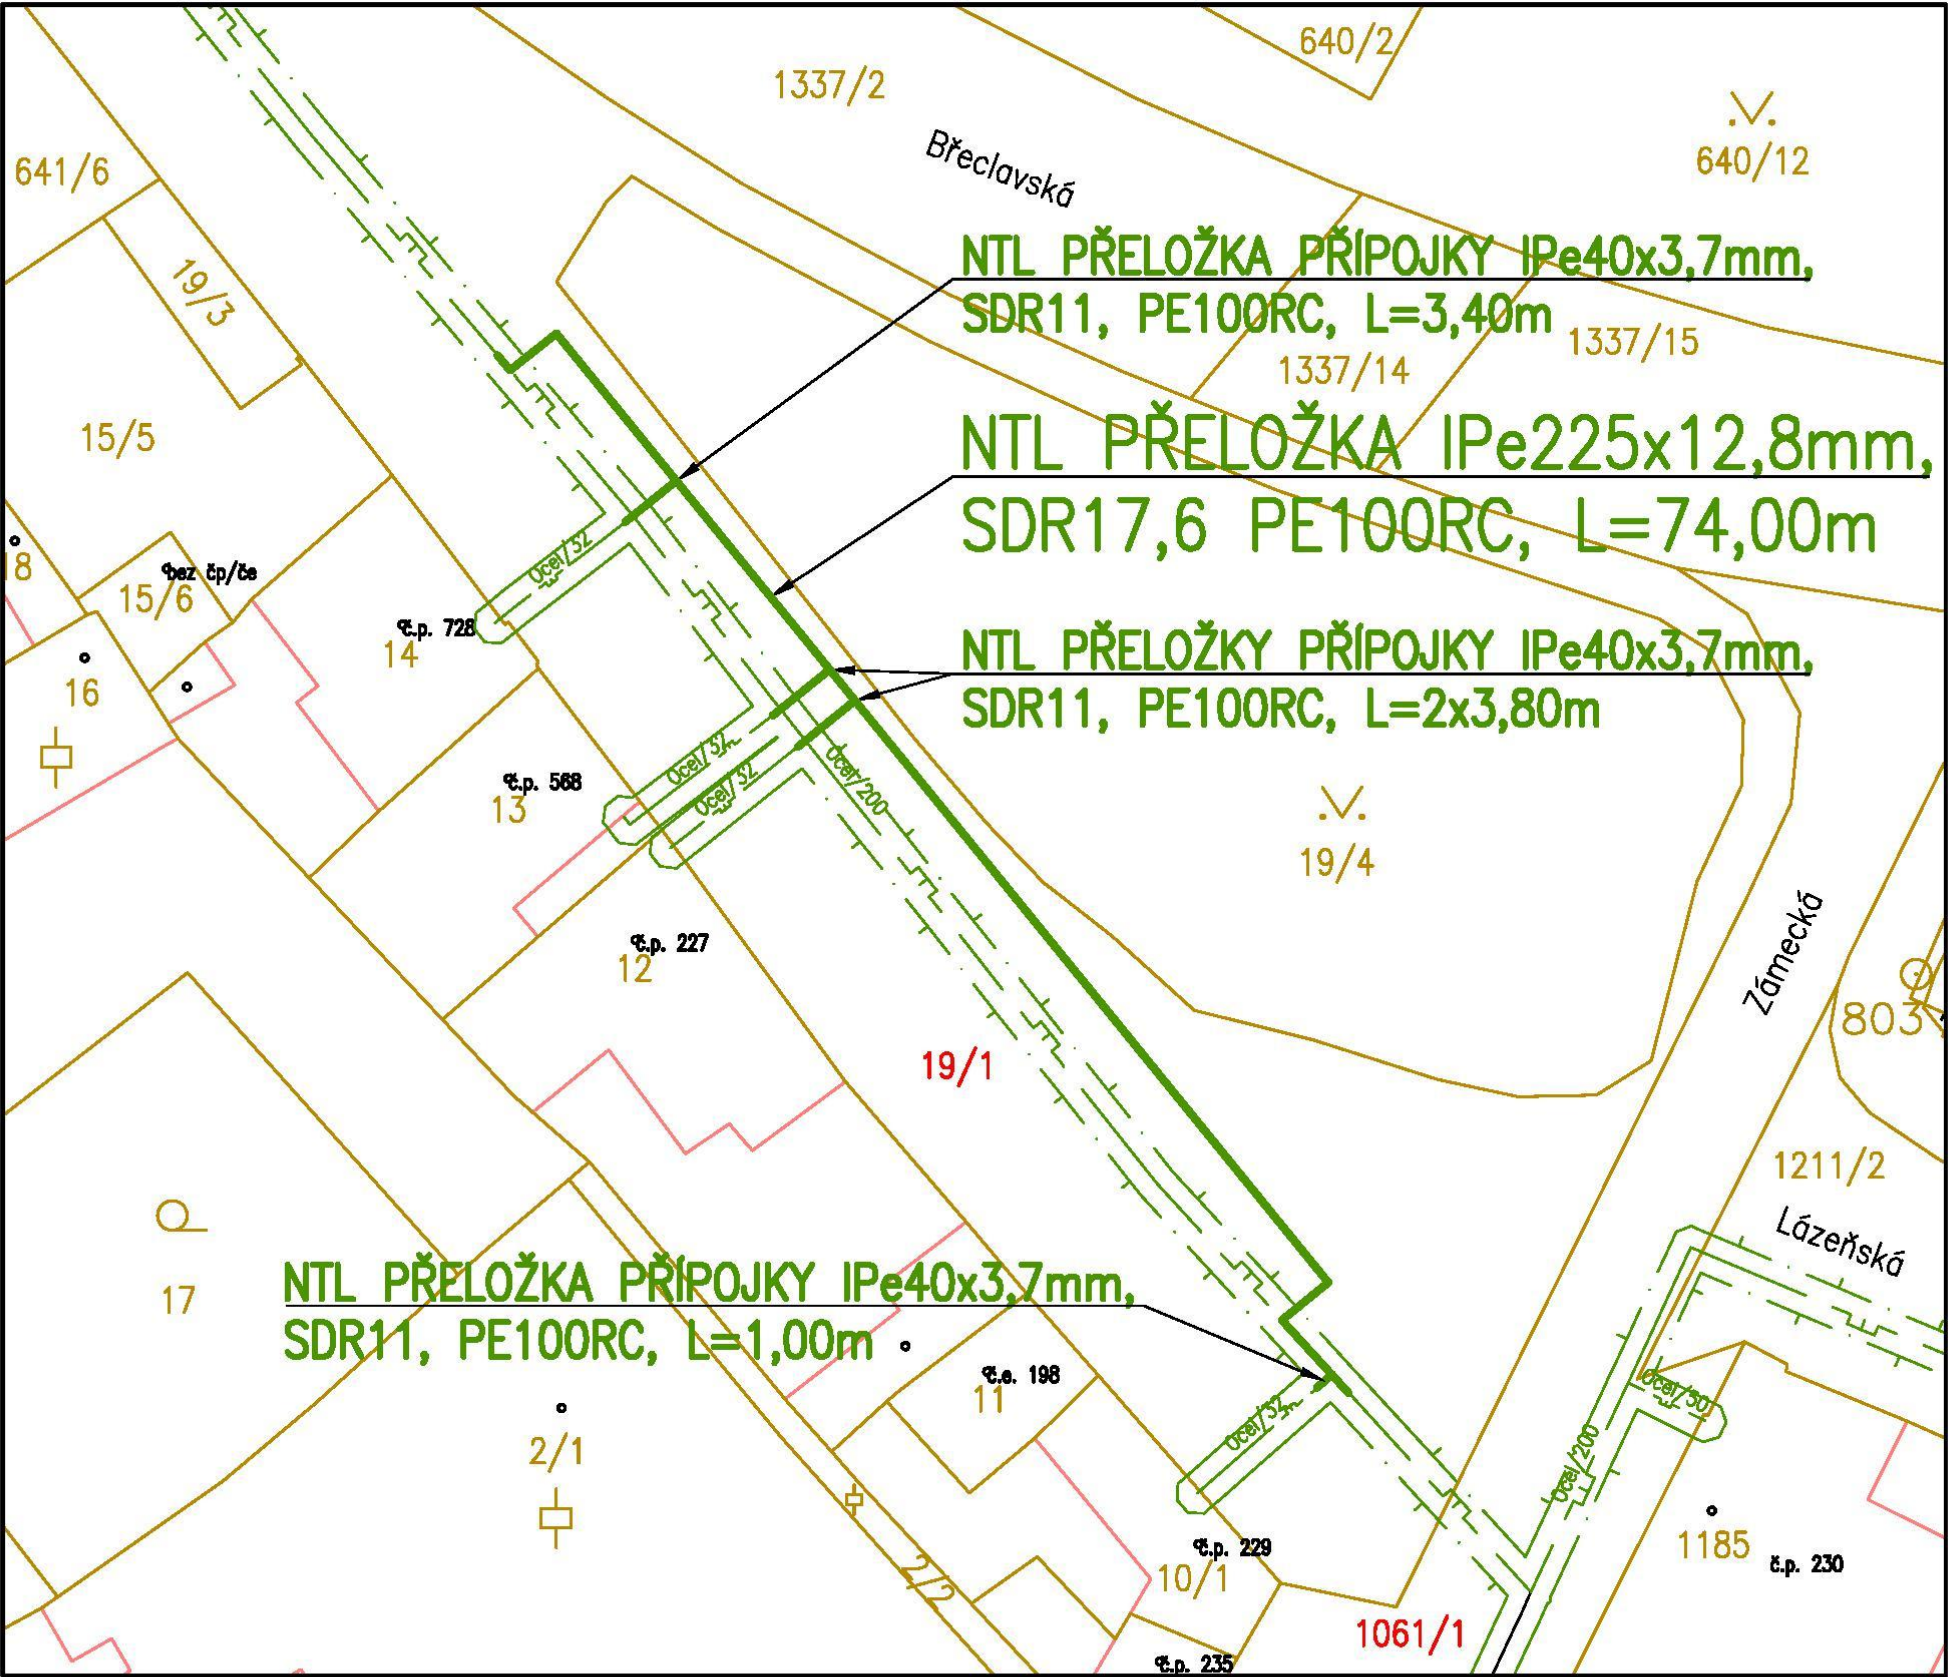


LEGENDA

- STÁVAJÍCÍ NTL PLYNOVOD/PŘÍPOJKA
- PŘELOŽKA NTL PLYNOVODU/PŘÍPOJKY
- OCHRANNÉ PÁSMO NTL PLYNOVODU/PŘÍPOJKY
- PARCELA DKM
- HRANICE PARCEL DKM
- VNITŘNÍ KRESBA DKM
- PARCELA DKM DOTČENÁ STAVBOU

E

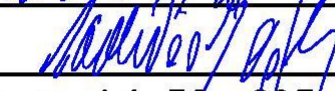
Projektant	Ing. P. Koukolíček			PROGAS spol. s r.o. Brněnská 52, 695 01 HODONÍN tel./fax +420 518 340 314 e-mail: progas.hod@tiscali.cz IČO 25550748, DIČ CZ 25550748	
Zodp. projektant	Ing. P. Koukolíček				
Gen. projektant	Progas spol. s r.o., Brněnská 52, 695 01 Hodonín				
MÚ	Valtice	Kraj	Jihomoravský		
Investor	Město Valtice, nám. Svobody 21, 691 42 Valtice				
Akce:				Formát	1 A4
PŘELOŽKA NTL PLYNOVODU—VALTICE				Datum	09/2024
C) SITUAČNÍ VÝKRESY				Stupeň PD	DURSP
Obsah:				Zak. číslo	09/2024
SITUACE KATASTRÁLNÍ				Arch. číslo	562/2024
				Měřítko	1:500
				Č. výkresu	C-02

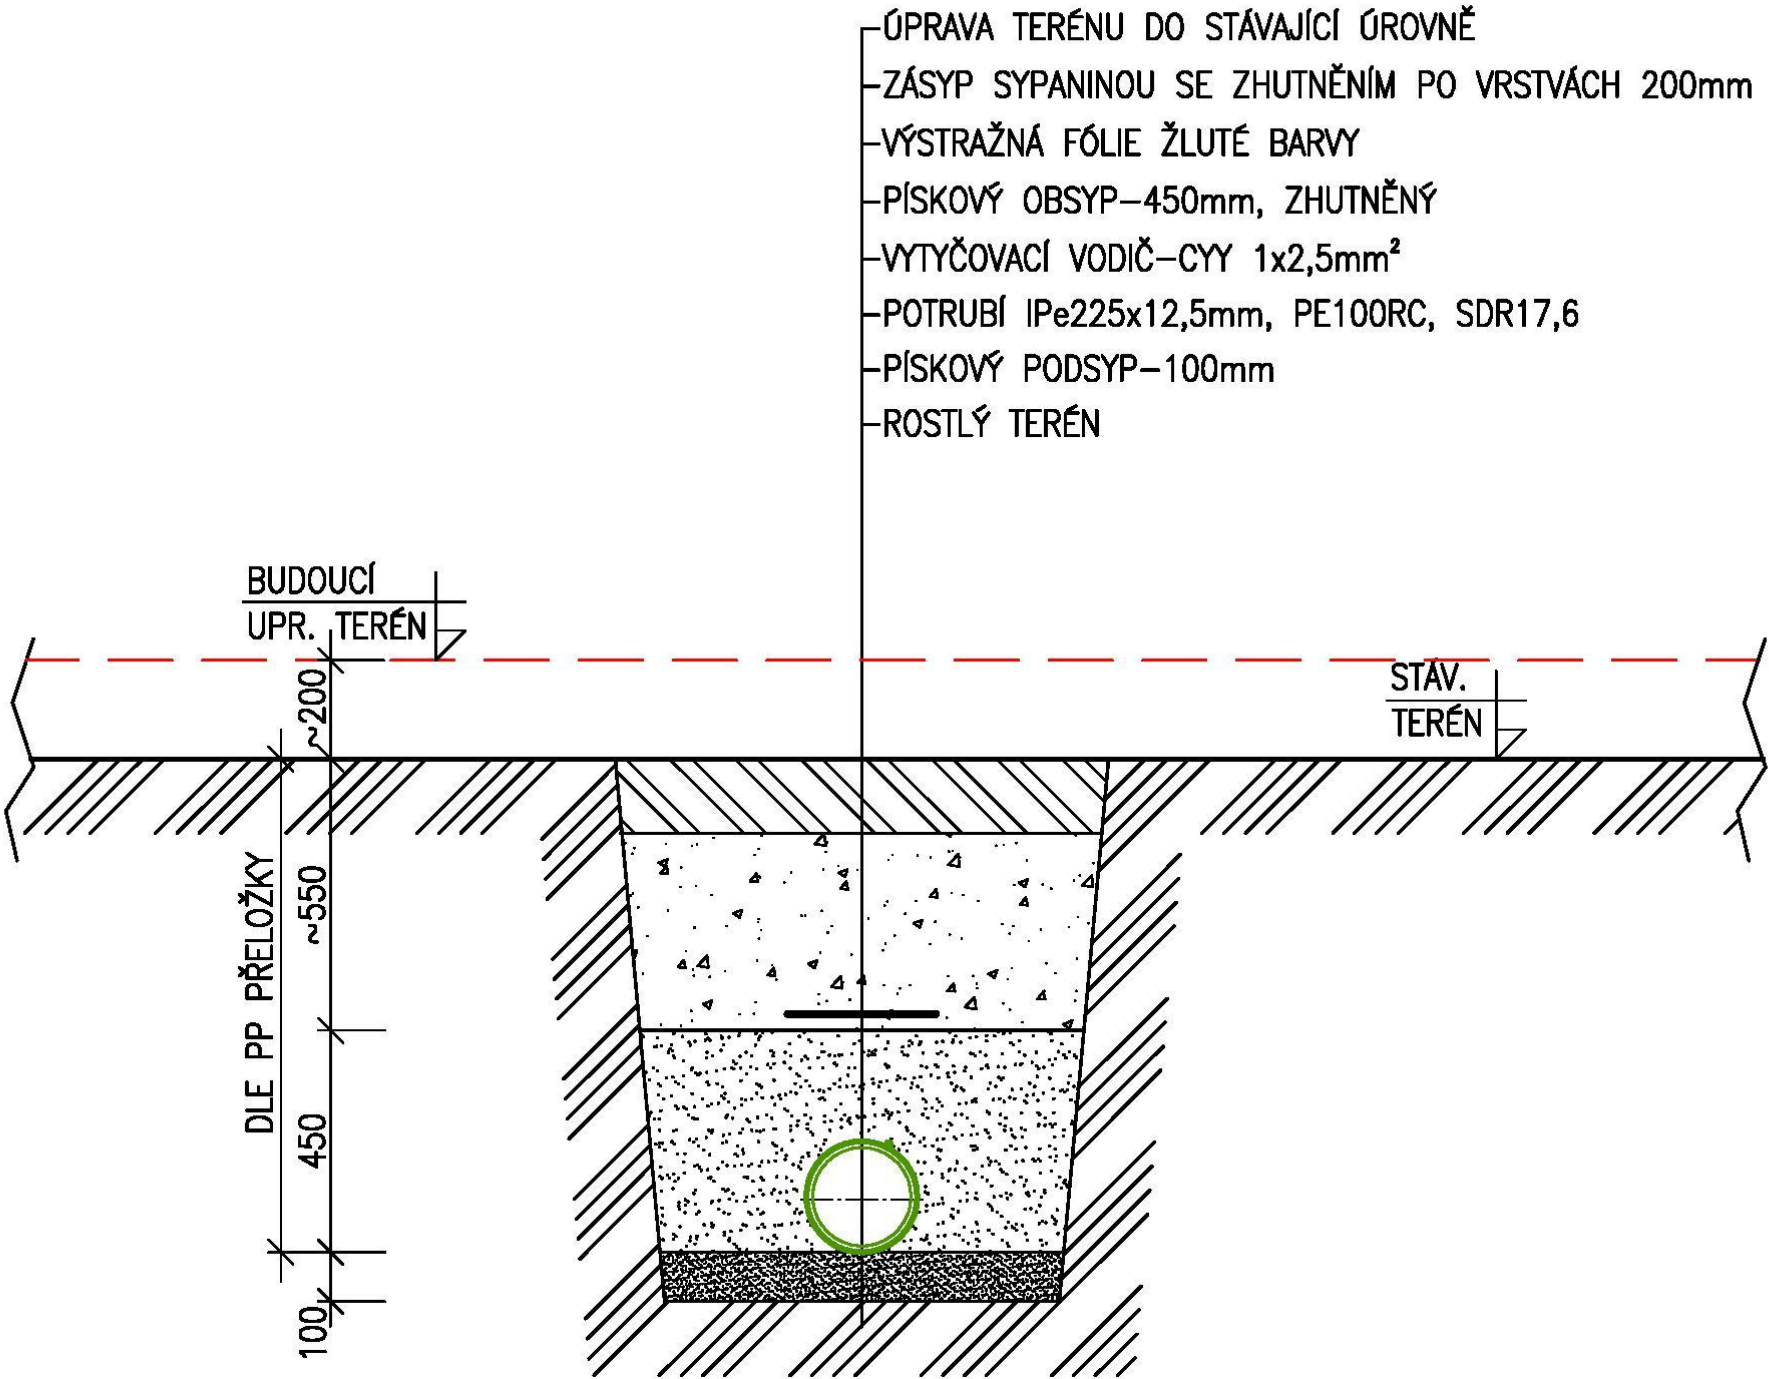


POZNÁMKA

HLOUBKA VÝKOPU NTL PŘELOŽKY PLYNOVODU V MÍSTECH NAPOJENÍ BUDE UPRAVENA DLE SKUTEČNÉ HLOUBKY ULOŽENÍ STÁVAJÍCÍHO OCELOVÉHO NTL PLYNOVODU DN200, V NAVAZUJÍCÍ TRASE JE PAK DEFINOVÁNA V PODÉLNÉM PROFILU VČETNĚ UVAŽOVANÝCH VRSTEV NAVRŽENÉ KOMUNIKACE. V MÍSTECH KŘÍŽENÍ KANALIZACE A VODOVODU BUDE INSTALOVÁNA OBOUSTRANNĚ UTĚSNĚNÁ CHRÁNIČKA/OCHRANNÁ TRUBKA IPe315 POTŘEBNÉ DÉLKY.

E

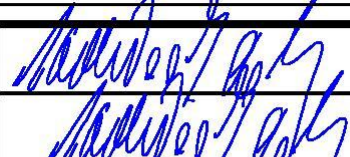Projektant	Ing. P. Koukolíček			PROGAS spol. s r.o. Brněnská 52, 695 01 HODONÍN tel./fax +420 518 340 314 e-mail: progas.hod@tiscali.cz IČO 25550748, DIČ CZ 25550748	
Zodp. projektant	Ing. P. Koukolíček				
Gen. projektant	Progas spol. s r.o., Brněnská 52, 695 01 Hodonín				
MÚ	Valtice	Kraj	Jihomoravský		
Investor	Město Valtice, nám. Svobody 21, 691 42 Valtice				
Akce: PŘELOŽKA NTL PLYNOVODU—VALTICE D) DOKUMENTACE OBJEKTŮ				Formát	1 A4
				Datum	05/2025
				Stupeň PD	DPZ
				Zak. číslo	09/2024
Obsah: VZOROVÝ PŘÍČNÝ ŘEZ A—A				Arch. číslo	562/2024
				Měřítko	1:20
				Č. výkresu	D—04

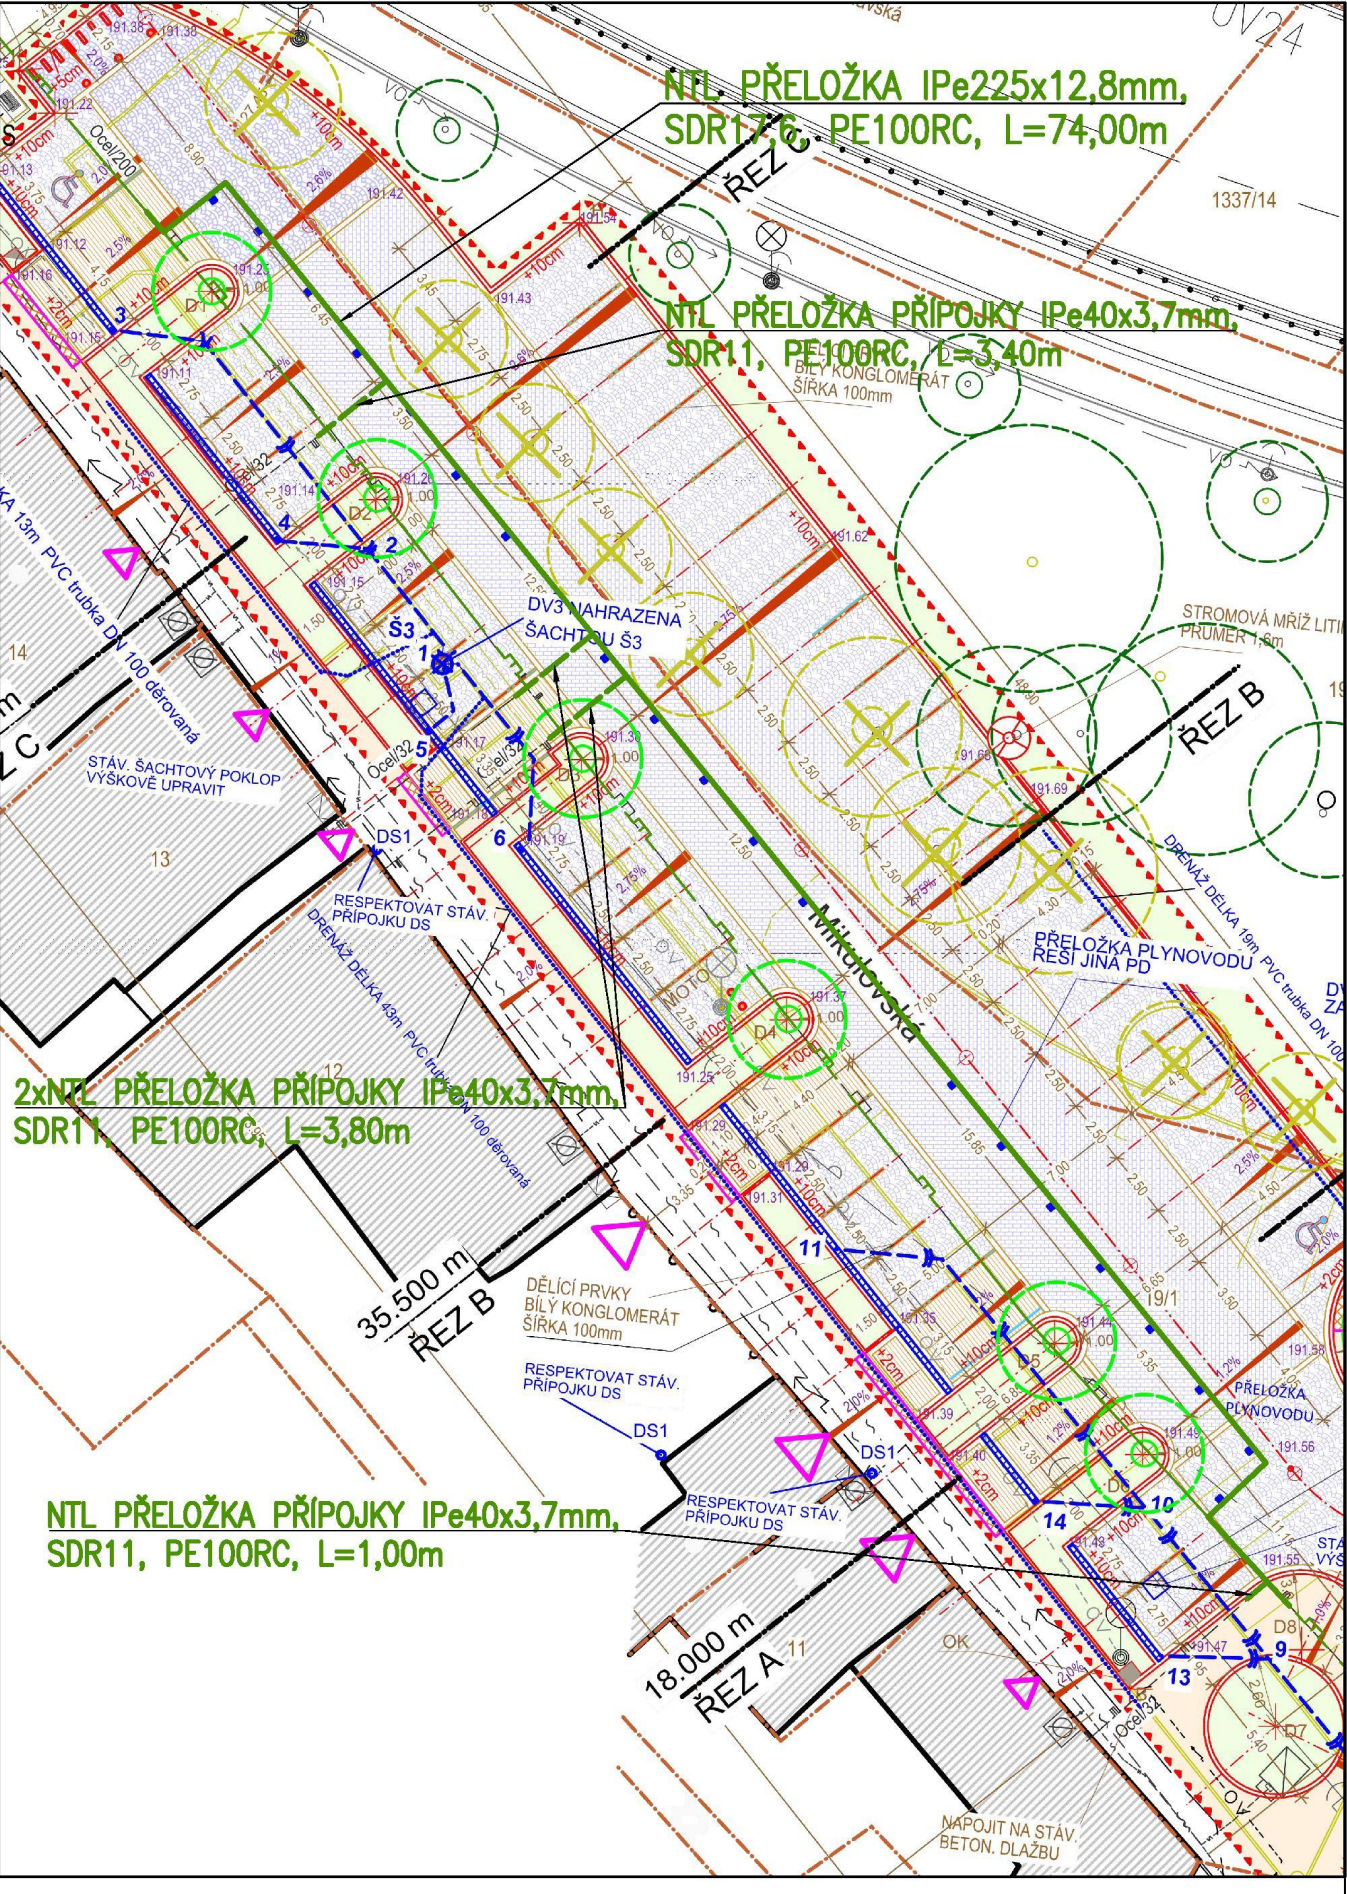

LEGENDA

- STÁVAJÍCÍ NTL PLYNOVOD
- PŘELOŽKA NTL PLYNOVODU IPe225
- PŘELOŽKA NTL PŘÍPOJKY IPe40

POZNÁMKA

POLOHA PODZEMNÍCH VEDENÍ A ZAŘÍZENÍ BYLA ZJIŠTĚNA U PŘÍSLUŠNÝCH SPRÁVCŮ A PODKLADŮ GENERÁLNÍHO PROJEKTANTA STEJNĚ JAKO ZAKRESLENÝ NAVRHOVANÝ STAV AKCE: STAVEBNÍ ÚPRAVY VEŘEJNÉHO PROSTRANSTVÍ V ULICI MIKULOVSKÁ. PODKLADY JSOU ULOŽENY U ZPRACOVATELE PD. POLOHU PODZEMNÍCH VEDENÍ NELZE VYTÝČOVAT ODMĚŘENÍM VZDÁLENOSTI NA VÝKRESE. PŘESNÉ VYTÝČENÍ ZAJISTÍ INVESTOR NEBO VYBRANÝ DODAVATEL PŘI REALIZACI STAVBY U PŘÍSLUŠNÝCH SPRÁVCŮ PODZEMNÍCH VEDENÍ, PŘED ZAHÁJENÍM ZEMNÍCH PRACÍ. V PŘÍPADĚ POTŘEBY BUDOU PROVEDENY KONTROLNÍ SONDY V MÍSTECH PŘEDPOKLÁDANÉ KOLIZE SE STÁVAJÍCÍM VEDENÍM IS.

PROJEKTANT NENESE ODPOVĚDNOST ZA NARUŠENÍ STÁVAJÍCÍCH INŽENÝRSKÝCH SÍTÍ BĚHEM VÝSTAVBY.


PO DOKONČENÍ MONTÁŽE PŘELOŽKY NTL PLYNOVODU BUDE TERÉN UPRAVEN DLE PD STAVBY: STAVEBNÍ ÚPRAVY VEŘEJNÉHO PROSTRANSTVÍ V ULICI MIKULOVSKÁ.


PO DOKONČENÍ MONTÁŽE PŘELOŽKY BUDOU PROVEDENY PŘEDEPSANÉ ZKOUŠKY DLE TPG A VYSTAVENY PŘÍSLUŠNÉ REVIZNÍ ZPRÁVY. NAPOJENÍ NA STÁVAJÍCÍ OCELOVÉ PLYNOVODY BUDE PROVEDENO PRACOVNÍKY PROVOZOVATELE PŘI ODSTÁVCE NTL OCELOVÉHO PLYNOVODU. O ZPŮSOBU ODSTÁVKY ROZHODNE PROVOZOVATEL DLE SVÝCH TECHNOLOGICKÝCH MOŽNOSTÍ A KLIMATICKÝCH PODMÍNEK V DOBĚ REALIZACE—MIMO TOPNÉ OBDOBÍ.


ODSTAVENÉ NTL OCELOVÉ POTRUBÍ BUDE ROZŘEZÁNO NA KUSY O DÉLCE 6–8m, DEMONTOVÁNO Z VÝKOPU A EKOLOGICKY ZLIKVIDOVÉNO—RECYKLACE.

DALŠÍ PODROBNOSTI K PŘELOŽCE VIZ ČÁST "D–DOKUMENTACE OBJEKTŮ" TÉTO PD.

MATERIÁL POTRUBÍ A TVAROVEK—PE100RC NEBO SROVNATELNÝ.

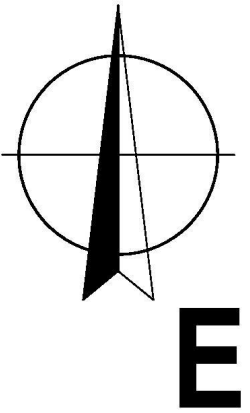

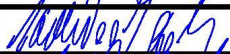Projektant	Ing. P. Koukolíček			PROGAS	
Zodp. projektant	Ing. P. Koukolíček			spol. s r.o.	
Gen. projektant	Progas spol. s r.o., Brněnská 52, 695 01 Hodonín			Brněnská 52, 695 01 HODONÍN	
MÚ	Valtice	Kraj	Jihomoravský	tel./fax +420 518 340 314	
Investor	Město Valtice, nám. Svobody 21, 691 42 Valtice			e-mail: progas.hod@tiscali.cz	
				IČO 25550748, DIČ CZ 25550748	
Akce:				Formát	2 A4
PŘELOŽKA NTL PLYNOVODU–VALTICE				Datum	05/2025
C) SITUAČNÍ VÝKRESY				Stupeň PD	DPZ
Obsah:				Zak. číslo	09/2024
SITUACE KOORDINAČNÍ				Arch. číslo	562/2024
				Měřítko	1:500
				Č. výkresu	C–03

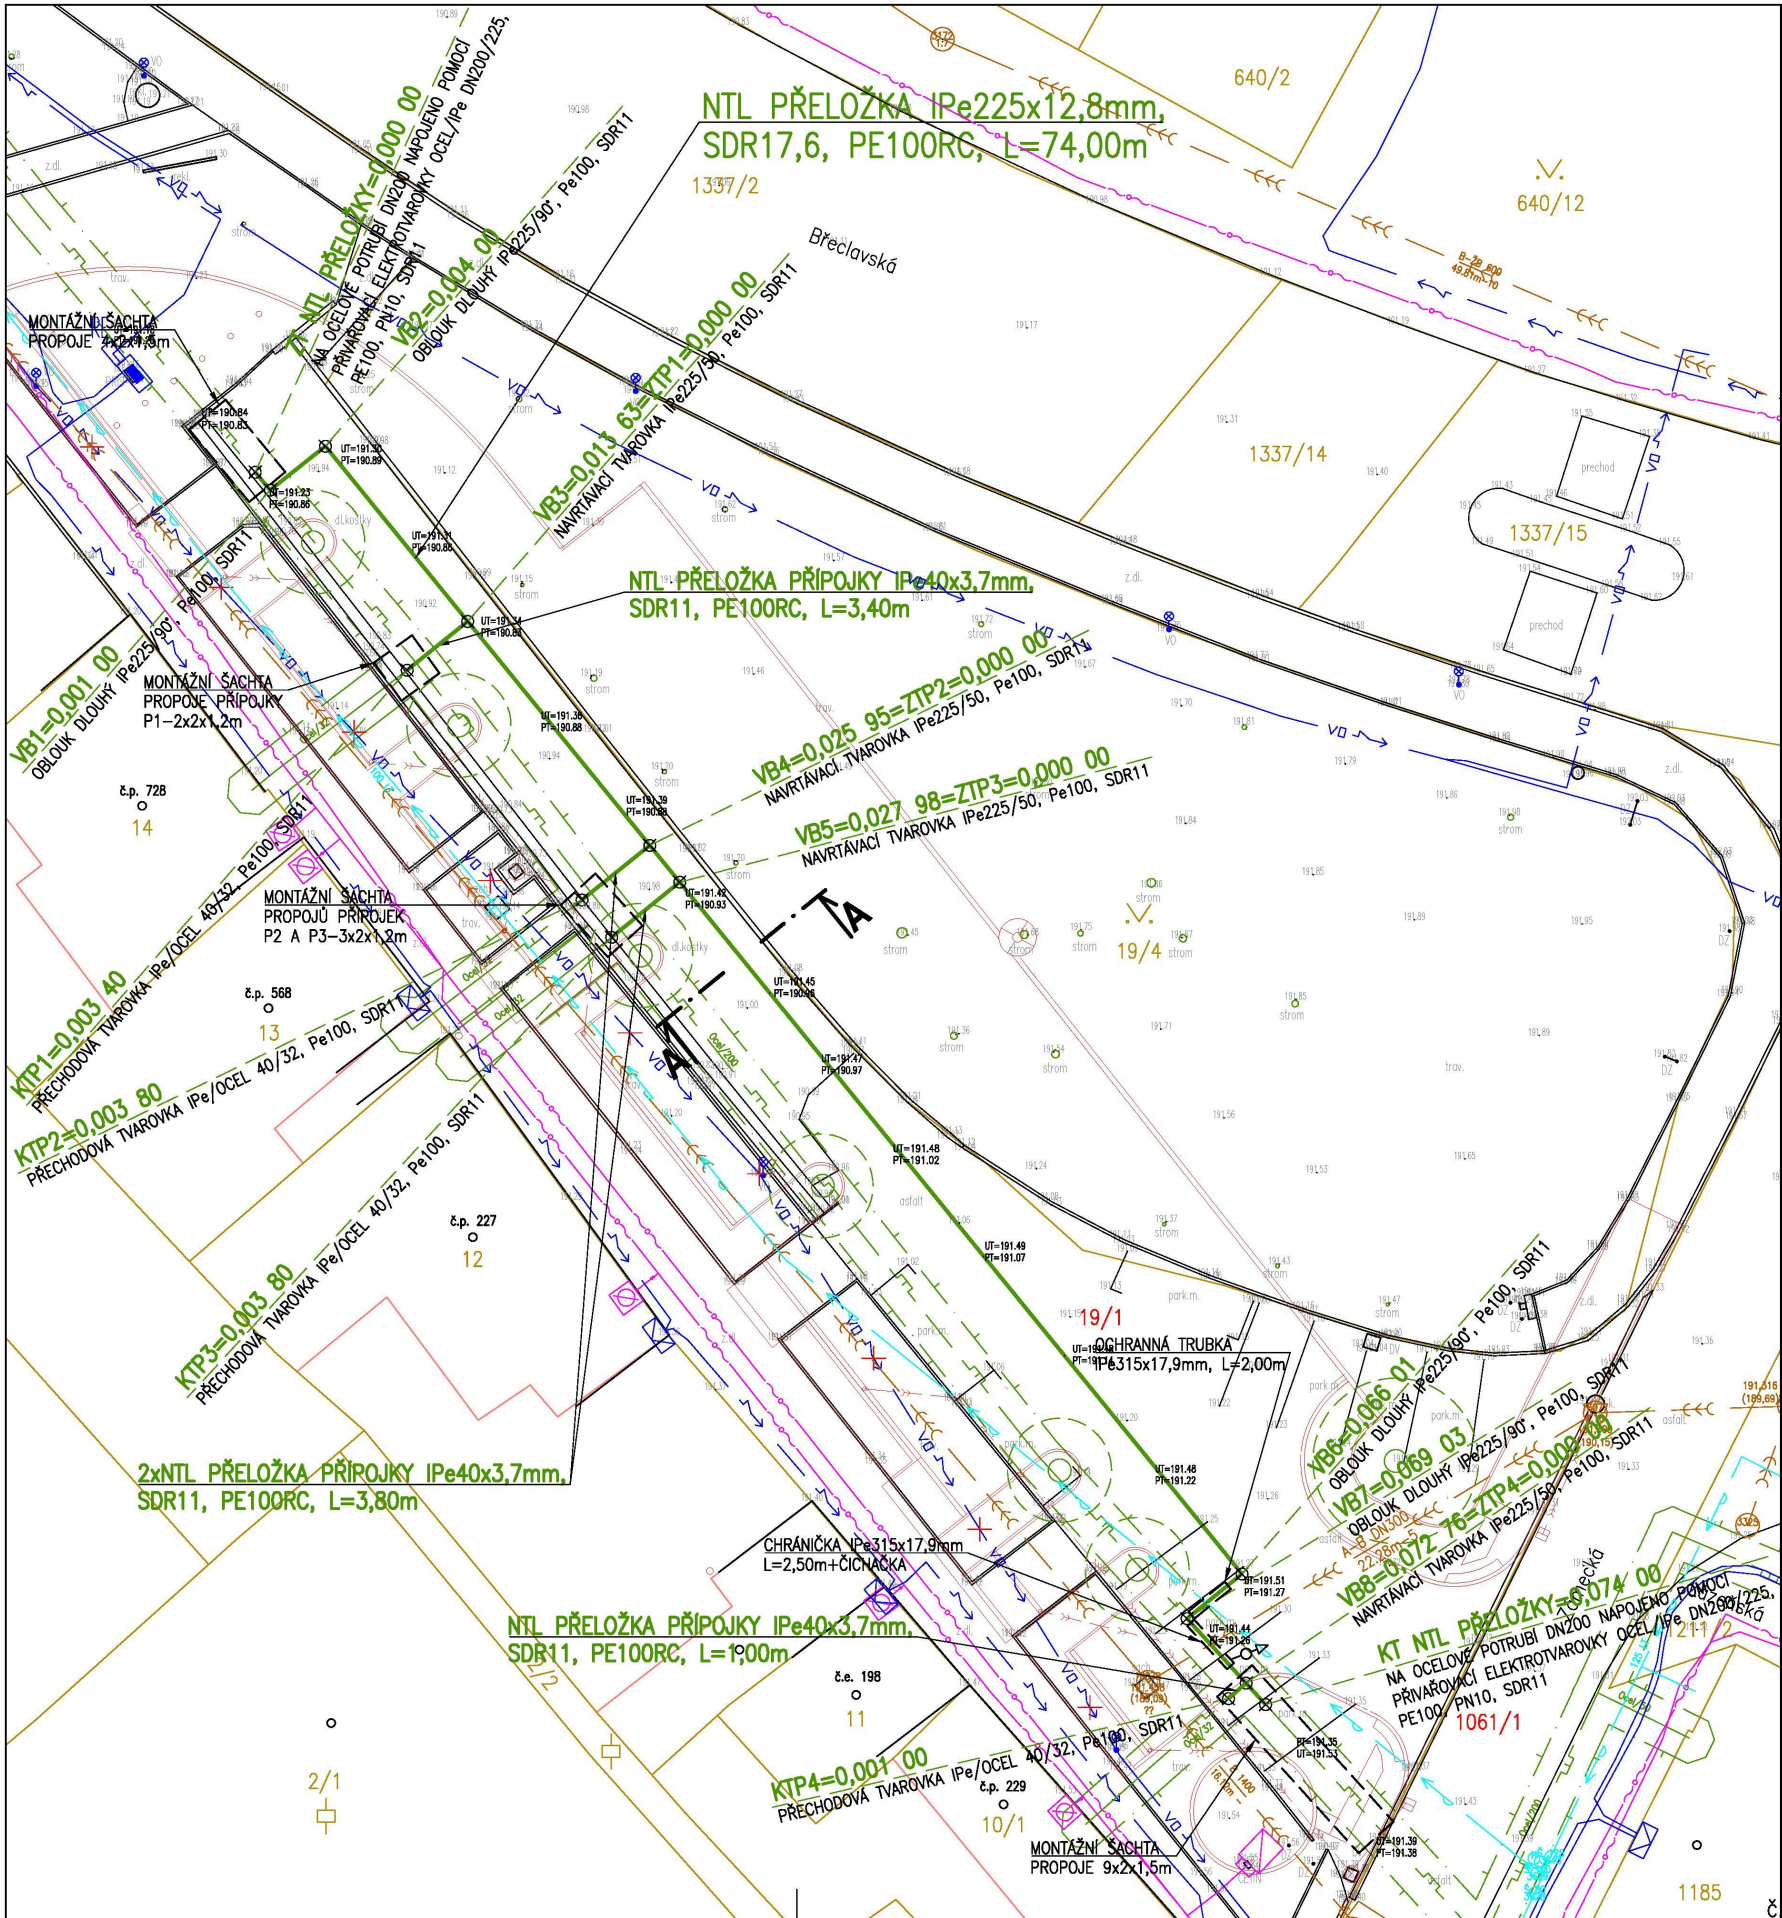

SOUŘADNICE VYTYČOVACÍCH BODŮ NTL PŘELOŽKA-VALTICE					
OZN.BODU	Y	X	STANIČENÍ	POZNÁMKA	
ZT NTL	1 212 003,97	592 648,77	0,000 00	NAPOJENÍ ELEKTROTVAROVKOU OCEL/PLAST DN200/İPe225, PN10	
VB1	1 212 004,74	592 648,13	0,001 00	OBLOUK DLOUHÉ PŘEVODENÍ İPe225/90°, PN10, PE100, SDR11	
VB2	1 212 002,86	592 645,78	0,004 00	OBLOUK DLOUHÉ PŘEVODENÍ İPe225/90°, PN10, PE100, SDR11	
VB3	1 212 010,34	592 639,70	0,013 63	NAVRTÁVACÍ TVAROVKA İPe225/50, PN10, PE100, SDR11	
VB4	1 212 019,90	592 631,94	0,025 95	NAVRTÁVACÍ TVAROVKA İPe225/50, PN10, PE100, SDR11	
VB5	1 212 021,47	592 630,66	0,027 98	NAVRTÁVACÍ TVAROVKA İPe225/50, PN10, PE100, SDR11	
VB6	1 212 050,99	592 606,67	0,066 01	OBLOUK DLOUHÉ PŘEVODENÍ İPe225/90°, PN10, PE100, SDR11	
VB7	1 212 052,89	592 609,01	0,069 03	OBLOUK DLOUHÉ PŘEVODENÍ İPe225/90°, PN10, PE100, SDR11	
VB8	1 212 055,65	592 606,49	0,072 76	NAVRTÁVACÍ TVAROVKA İPe225/50, PN10, PE100, SDR11	
KT NTL	1 212 056,56	592 605,66	0,074 00	NAPOJENÍ ELEKTROTVAROVKOU OCEL/PLAST DN200/İPe225, PN10	


SOUDRADNICE VYTÝČOVACÍCH BODŮ NTL PŘELOŽEK PŘÍPOJEK-VALTICE						
OZN.BODU	Y	X	STANIČENÍ	POZNÁMKA		
Z1P1	1 212 010,34	592 639,70	0,000 00	NAVŘTÁVACÍ TVAROVKA IPe225/50, PN10, PE100, SDR11		
K1P1	1 212 012,42	592 642,93	0,003 40	NAPOJENÍ ELEKTROTVAROVKOU OCEL/PLAST DN32/İPe40, PN10		
Z1P2	1 212 019,90	592 631,94	0,000 00	NAVŘTÁVACÍ TVAROVKA IPe225/50, PN10, PE100, SDR11		
K1P2	1 212 022,21	592 634,80	0,003 80	NAPOJENÍ ELEKTROTVAROVKOU OCEL/PLAST DN32/İPe40, PN10		
Z1P3	1 212 021,47	592 630,66	0,000 00	NAVŘTÁVACÍ TVAROVKA IPe225/50, PN10, PE100, SDR11		
K1P3	1 212 023,82	592 633,56	0,003 80	NAPOJENÍ ELEKTROTVAROVKOU OCEL/PLAST DN32/İPe40, PN10		
Z1P4	1 212 055,65	592 606,49	0,000 00	NAVŘTÁVACÍ TVAROVKA IPe225/50, PN10, PE100, SDR11		
K1P4	1 212 056,31	592 607,24	0,001 00	NAPOJENÍ ELEKTROTVAROVKOU OCEL/PLAST DN32/İPe40, PN10		


LEGENDA

- STAVAJÍCÍ NTL PLYNOVOD
- HRANICE OCHRANĚNÉHO PÁSMU NTL PLYNOVODU
- PŘELOŽKA NTL PLYNOVODU Ipe225
- VODOVOD
- KANALIZACE JEDNOTNÁ
- SÍTĚ ELEKTRONIKÉ KOMUNIKACE OPTICKÉ
- KABELY VN
- KABELY VO
- PARCELA DKM
- PARCELA DKM DOTČENÁ STAVBOU
- HRANICE PARCEL DKM
- VNITŘNÍ KRESBA
- NAVROVÁNÉ KONSTRUKCE

POZNÁMKA


POKYBY KÓTY JSOU V SYSTÉMU B.p.v.
 POLOHA PODZEMNÍHO VEDENÍ A ZAŘÍZENÍ BYLA ZJIŠTĚNA U PŘÍSLUŠNÝCH SPRÁVCŮ A PODKLADOVÝM GENERALNÍM PROJEKTANTŮ. PODKLADY JSOU ULOŽENY U ZPRAVOPATELE PD. POLOHU PODZEMNÍHO VEDENÍ NELZE VÝVOYČAT ODMĚŘENÍM VZDÁLENOSTI NA VÝKRESE. PŘESNĚ VYTÝČENÍ ZAJISTÍ INVESTOR NEBO VÝBĚRÝ DODAVATEL. PŘI REALIZACI STAVBY U PŘÍSLUŠNÝCH SPRÁVCŮ PODZEMNÍHO VEDENÍ, PŘED ZAHÁJENÍM ZEMNÍCH PRACÍ, V PŘÍPADĚ POTŘEBY BUDOU PROJEKTANT KONTROLNÍ SONDY V MÍSTĚCH PŘEDPOKláDÁNĚ KOLIZE SE STÁVÁJÍCÍM VEDENÍM IS.
PROJEKTANT NENÍSE ODPOVĚDNOST ZA NARUŠENÍ STÁVÁJÍCÍCH INŽENÝRSKÝCH SÍTÍ BĚHEM VSTAVBY.
 PO DOKONČENÍ MONTÁŽE PŘELOŽKY NTL PLYNOVODU BUDE TERÉN UPRAVEN DLE PD. GP. DODROBNOSTI VIZ POZ. ZPRAVOPACOVÝ GP STAVBY. KŘÍŽENÍ STÁVÁJÍCÍ KANALIZACE BUDE PROVEDENO S OSAZENÍM CHRÁNICÍKY S ČIŠČÁČKOU VYVEDENOU DO LITINOVÉHO POKLOPU V ÚROVNĚ KOMUNIKACE. V MÍSTĚ KŘÍŽENÍ VODOVODU BUDE OSAZENÁ OCHRANÁ TRUBKA IP-315 POTŘEBNÉ DÉLKY S KONCI USTAVĚNÝMI MONTÁŽNÍ PENOU.
 PO DOKONČENÍ MONTÁŽE PŘELOŽKY BUDOU PŘEDPÁSÁNÉ ZKOUSKY DLE TP.G A USTAVĚNÝ PŘÍSLUŠNÉ REVIZNÍ ZPRAVY. NÁPOJENÍ NA STÁVÁJÍCÍ OCELOVÉ PLYNOVODY BUDE PROVEDENO PRACOVNÍKY PROVOZOVATELE PŘI ODSTÁVNĚ NTL OCELOVÉHO PLYNOVODU. O ZPŮSOBU ODSTÁVKY ROZHODNE PROVOZOVATEL DLE SYŤH TECHNOLOGICKÝCH MOŽNOSTÍ A KLIMATICKÝCH PŮDMINEK V DOBĚ REALIZACE **-MIMO TOPNÉ OBDOBĚ**. POSTUP PRACÍ PŘI PROPOJOVÁNÍ BUDE DODROBNĚ DEFINOVÁN VE SCHVÁLENĚM TECHNOLOGICKÉM POSTUPU PROVOZOVATELE SÍTĚ. NÁVRŽENÉ ROZMĚRY A POLOHA MONTÁŽNÍCH SÁCHET JSOU ORIENTACÍ A MOHOU BÝT UPRAVENY DLE POŽÁDÁVKY PROVOZOVATELE PŘED REALIZACÍ PROPOJŮ. MONTÁŽNÍ SÁCHTY MUSÍ BÝT ZAPÁJENY DLE POŽÁDÁVKY PROVOZOVATELE NA BOZ A ZAJISTĚNÍ BEZPEČNÝ PŘÍSTUP. PŘI PRACÍ V BLÍZKOSTI STÁVÁJÍCÍCH IS NUTNO DODRŽET POŽÁDÁVKY JEDNOTLIVÝCH SPRÁVCŮ IS. ZASOBOVÁNÍ ZP. PO DOBÍM PROVĚDĚNÍ PROPOJOVACÍCH PRACÍ BUDE REALIZOVÁNO ZE STÁVÁJÍCÍCH RS-NTL SÍ MĚSTA VALTICE VE ZKRUHOVÁNĚ. NA NEZBYTNÉ NUTNOD BOBU BUDE NUTNO ZAJISTIT OBJEDNOVNŮ TRÁSU STAVĚNÍSTĚ.
 ODSTÁVNĚ NTL OCELOVÉ POTRUBÍ BUDE ROZŘEŽÁNO NA KUSY O DÉLCE 6-8m, DEMONTÁVANO Z VÝKOPU A EKOLOGICKY ZLUKVIDOVÁNO-RECYKLACE.
 DALŠÍ DODROBNOSTI VIZ. TECHNICKÁ ZPRAVA PD.
MATĚRIÁL POTRUBÍ A TVAROVKY-PE100RC NEBO SROVNATELNÝ.

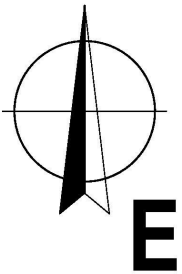

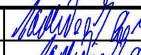Projektant	Ing. P. Koukolíček		PROGAS spol. s r.o. Brněnská 52, 695 01 HODONÍN tel./fax +420 518 340 314 e-mail: progas.hod@tiscali.cz IČO 25550748, DIČ CZ 25550748		
Zodp. projektant	Ing. P. Koukolíček				
Gen. projektant	Progas spol. s r.o., Brněnská 52, 695 01 Hodonín				
MÚ	Valtice				Kraj
Investor	Město Valtice, nám. Svobody 21, 691 42 Valtice				
Akce:				Formát	6 A4
PŘELOŽKA NTL PLYNOVODU–VALTICE D) DOKUMENTACE OBJEKTŮ				Datum	05/2025
				Stupeň PD	DPZ
				Zak. číslo	09/2024
				Arch. číslo	562/2024
Obsah:				Měřítko	1:200
SITUACE–NTL PŘELOŽKA PLYNOVODU A PŘÍPOJEK				Č. výkresu	D–02

Příloha: Ověřená příloha žadatele. Tato příloha je nedílnou součástí stanoviska č. 5003362401 ze dne 10.07.2025.

Provozovatel DS: GasNet, s.r.o.; Stavebník: Město Valtice, nám. Svobody 21, 69142 Valtice. K.ú.: Valtice-19/1, 19/4.

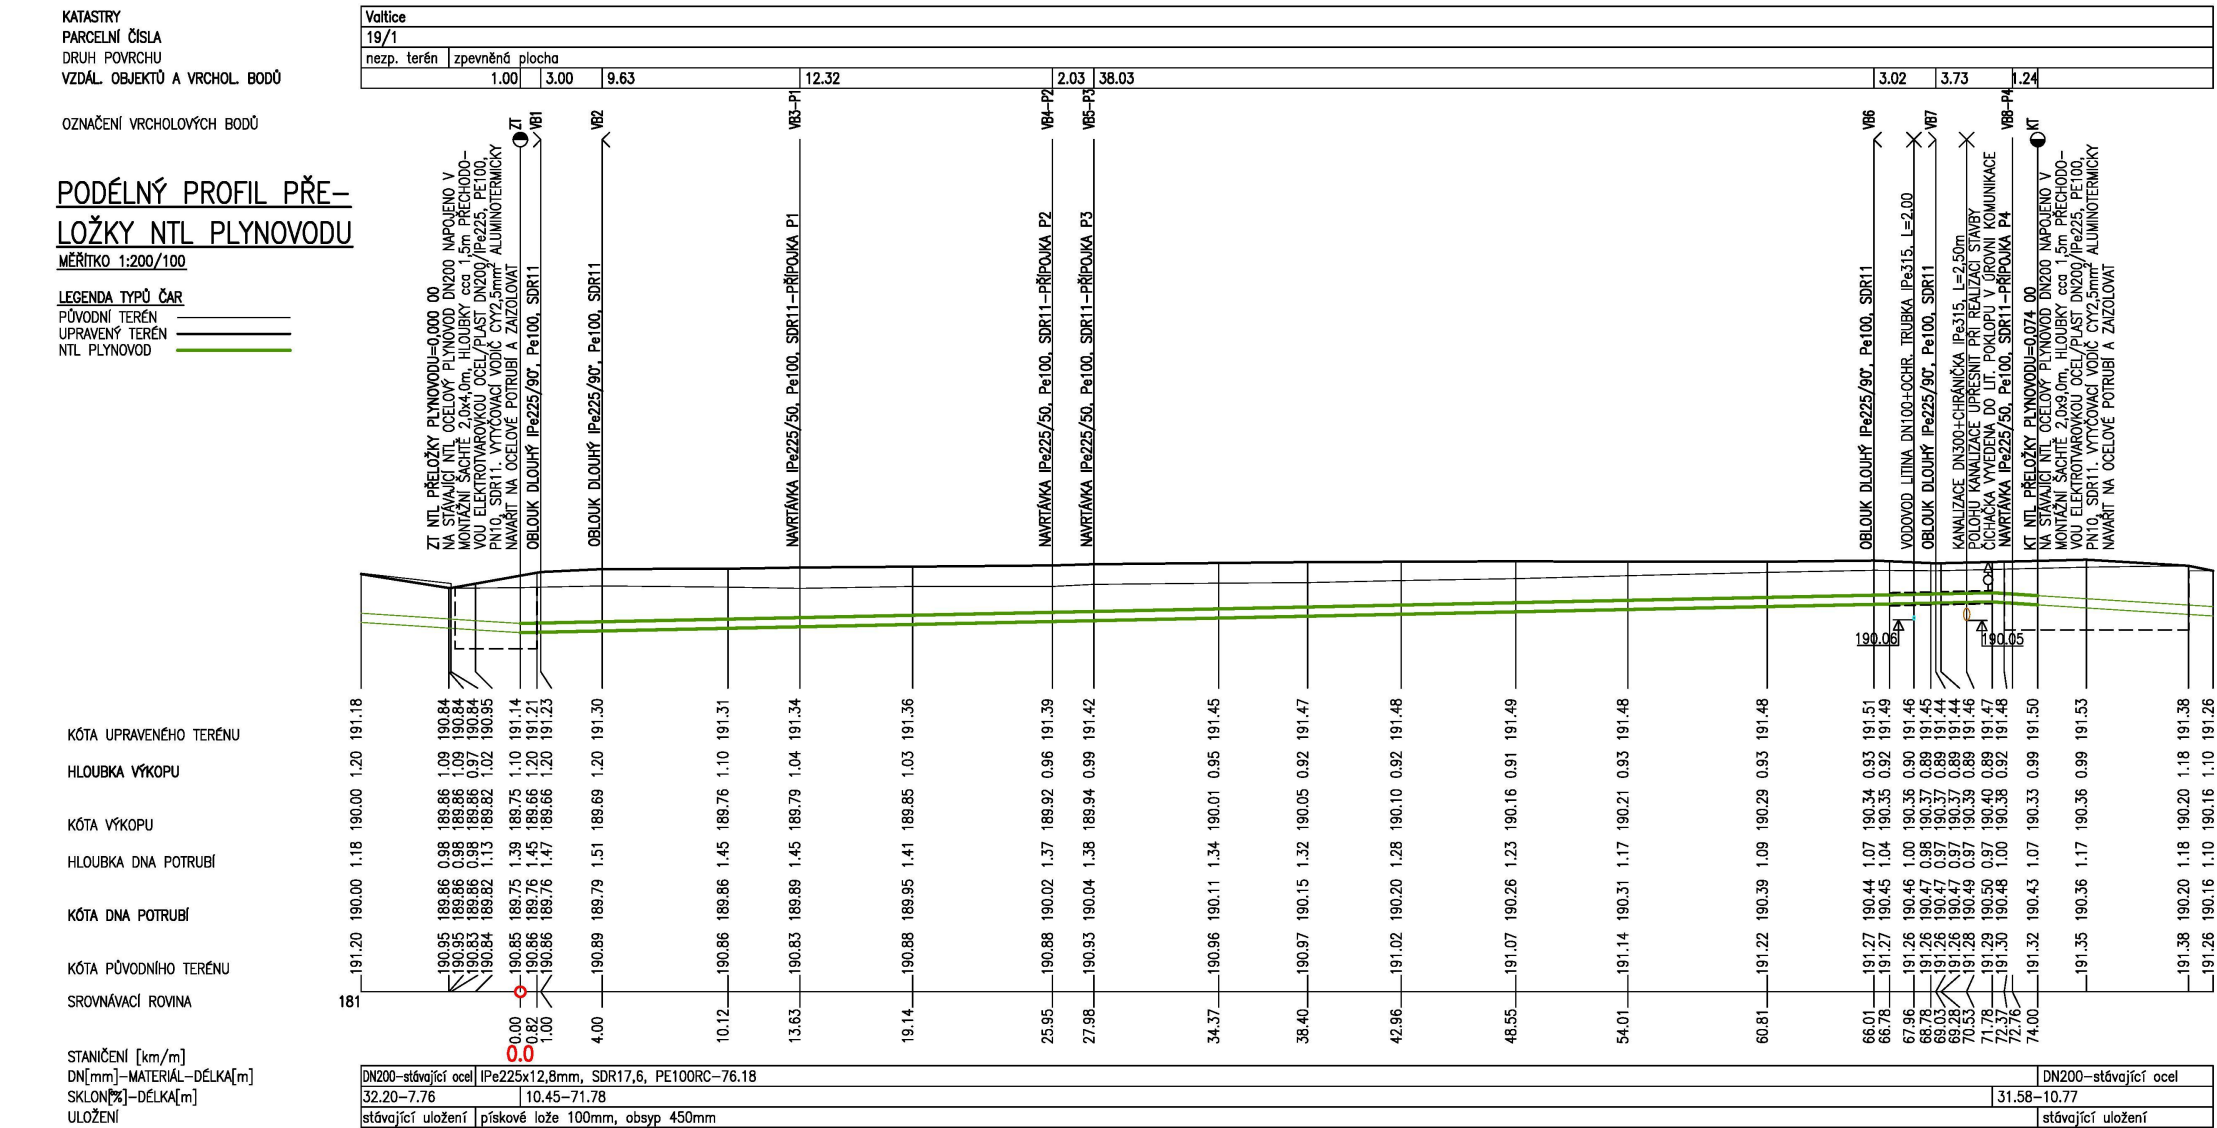


SOUDADNICE VYTÝČOVACÍCH BODŮ NTL PŘELOŽKA-VALTICE					
OZN.BODU	Y	X	STANIČENÍ	POZNÁMKA	
ZT NTL	1 212 003,97	592 648,77	0,000 00	NAPOJENÍ ELEKTROTVAROVKOU OCELY/PLAST DN200/İPe225, PN10	
VB1	1 212 004,74	592 648,13	0,001 00	DBLOUK DLOUHÉ PŘEVODENÍ İPe225/90°, PN10, PE100, SDR11	
VB2	1 212 002,86	592 645,78	0,004 00	DBLOUK DLOUHÉ PŘEVODENÍ İPe225/90°, PN10, PE100, SDR11	
VB3	1 212 010,34	592 639,70	0,013 63	NAVŘTÁVACÍ TVAROVKA İPe225/50, PN10, PE100, SDR11	
VB4	1 212 019,90	592 631,94	0,025 95	NAVŘTÁVACÍ TVAROVKA İPe225/50, PN10, PE100, SDR11	
VB5	1 212 021,47	592 630,66	0,027 98	NAVŘTÁVACÍ TVAROVKA İPe225/50, PN10, PE100, SDR11	
VB6	1 212 050,99	592 606,67	0,066 01	DBLOUK DLOUHÉ PŘEVODENÍ İPe225/90°, PN10, PE100, SDR11	
VB7	1 212 052,89	592 609,01	0,069 03	DBLOUK DLOUHÉ PŘEVODENÍ İPe225/90°, PN10, PE100, SDR11	
VB8	1 212 055,65	592 606,49	0,072 76	NAVŘTÁVACÍ TVAROVKA İPe225/50, PN10, PE100, SDR11	
KT NTL	1 212 056,56	592 605,66	0,074 00	NAPOJENÍ ELEKTROTVAROVKOU OCELY/PLAST DN200/İPe225, PN10	

POZNÁMKA


POKROKY KOTÝ JSOU V SYSTÉMU B.p.v.
 POŽADAVKY VEDENÍ A ZAŘÍZENÍ BYLA ZJISTĚNA V PŘÍSLUŠNÝCH SPRÁVCÍCH A PODKLADEK GÉNÉRALNÍHO PROJEKTANTA. PODKLADY JSOU ULOŽENY U PRACOVATELE PO. POLOHU PODZEMNÍCH VEDENÍ LZE VYTÝČIT ODMĚŘENÍM VZDÁLENOSTI NA VÝKRESE. PŘESNÉ VYTÝČENÍ ZAJISTÍ INVESTOR NEBO VYBRANÝ DODAVATEL PŘI REALIZACI STAVBY V PŘÍSLUŠNÝCH SPRÁVCÍCH PODZEMNÍCH VEDENÍ, PŘED ZAHÁJENÍM ZEMNÍCH PRACÍ. V PŘÍPADĚ POTŘEBY BUDOU PRACOVNÍKOVÉ KONTROLNÍ SONDY V MÍSTĚ PŘEDPOKLÁDANÉ KOLIZE SE STÁVAJÍCÍM VEDENÍM IS.
PROJEKTANT NENESE ODPOVĚDNOST ZA NARUŠENÍ STÁVAJÍCÍCH ZEMNÍCH PRŮBĚH VÝSTAVY.
 PO DOKONČENÍ MONTÁŽE PŘELOŽKY NIT PLYNOVODU BUDE TERÉN UPRAVEN DLE PD GP. PODROBNOSTI VÝSTAVY POV PRACOVNÝCH GP STAVBY, KŘÍŽENÍ STÁVAJÍCÍ KANALIZACE BUDE PROVEDENO S OSAZENÍM CHRÁNIČKÝ S CHÍČKOU VYVEDENOU DO LITINOVÉHO POKOPU U GROVNI KOMUNIKACE. V MÍSTĚ KŘÍŽENÍ VODOVODU BUDE OSAZEN OCHRANNÁ TRUBKA Pp-315 POTŘEBNÉ DÉLKY S KONCI UTYŠENÝMI MONTÁŽNÍ PĚNOU.
 PO DOKONČENÍ MONTÁŽE PŘELOŽKY BUDOU TRUBKY PŘEDPESANÉ ZKOUSKY DLE TPČ A VYSTAVENÝ PŘÍSLUŠNÉ REVIZNÍ ZPRAVY. NÁPOJENÍ NA STÁVAJÍCÍ OČIŠŤOVACÍ PLYNOVOD BUDE PROVEDENO PRACOVNÍKY PROVOZOVATELE PŘI ODSTÁVNÍ NIT OČIŠŤOVACÍHO PLYNOVODU. O ZPŮSOB ODSTÁVNÍ ROZHODNE PROVOZOVATEL DLE SVÝCH TECHNOLOGICKÝCH MOŽNOSTÍ A KLIMATICKÝCH PODMÍNEK V DOBĚ REALIZACE **-MIMO TYPNÉ ODPOVĚDI-** POSTUP PRÁCE PŘI PROJEKTOVÁNÍ BUDE PODROBNĚ DEFINOVÁN VE SCHVÁLENÉM TECHNOLOGICKÉM POSTUPU PROVOZOVATELE STP. NAVRŽENÉ ROZMĚRY A POLOHA MONTÁŽNÍCH SÁCHET JSOU ORIENTAČNÍ A MOHOU BÝT UPRAVENY DLE POŽADÁVKY PROVOZOVATELE PŘED REALIZACÍ PROJEKTU. MONTÁŽNÍ SÁCHTY MUSÍ BÝT ZAPÁNY DLE POŽADÁVKY PROVOZOVATELE NA BOZ A ZAJISTĚNÍ BEZPEČNÝ PŘÍSTUP. PŘI PRÁCI V BLÍZKOSTI STÁVAJÍCÍCH IS NUTNO DORŽET POŽADÁVKY JEDNOTLIVÝCH SPRÁVCŮ IS. ZÁSADOVANÍ ZP PO DOBŮ PROVEDENÍ PROJEKTOVACÍCH PRACÍ BUDE REALIZOVÁN ZE STÁVAJÍCÍCH RS-NIT SÍTÍ MĚSTA VALTICE JE ZUKROHOVANA. NA NEŽYTNÉ NUTNOU DOBU BUDE NUTNO ZAJISTIT ODBĚZNOU TRASU STAVĚNÍSTĚ.
 Odstavěné NIT OČEVOÉ POTRUBÍ BUDE ROZŘEŽANO NA KUSY O DÉLCE 6-8m, DEMONTOVANO Z VÝKOPU A EKOLOGICKY ZLIKVIDOVÁNO-RECYKLACE.
 DALŠÍ PODROBNOSTI VIZ. TECHNICKÁ ZPRÁVA PD.
MATERIÁL POTRUBÍ A TVAROVEK-PE100RC NEBO SROVNATELNÝ.

Projektant	Ing. P. Koukolíček			PROGAS spol. s r.o. Brněnská 52, 695 01 HODONÍN tel./fax +420 518 340 314 e-mail: progas.hod@tiscali.cz IČO 25550748, DIČ CZ 25550748	
Zodp. projektant	Ing. P. Koukolíček				
Gen. projektant	Progas spol. s r.o., Brněnská 52, 695 01 Hodonín				
MÚ	Valtice	Kraj	Jihomoravský		
Investor	Město Valtice, nám. Svobody 21, 691 42 Valtice				
Akce:				Formát	A 4
PŘELOŽKA NTL PLYNOVODU – VALTICE				Datum	06/2025
D) DOKUMENTACE OBJEKTŮ				Stupeň PD	DPZ
Obsah:				Zak. číslo	09/2024
PODÉLNÝ PROFIL – NTL PŘELOŽKY PLYNOVODU				Arch. číslo	562/2024
				Měřítko	1:200
				Č. výkresu	D–03


DETAIL NAPOJENÍ PŘELOŽKY

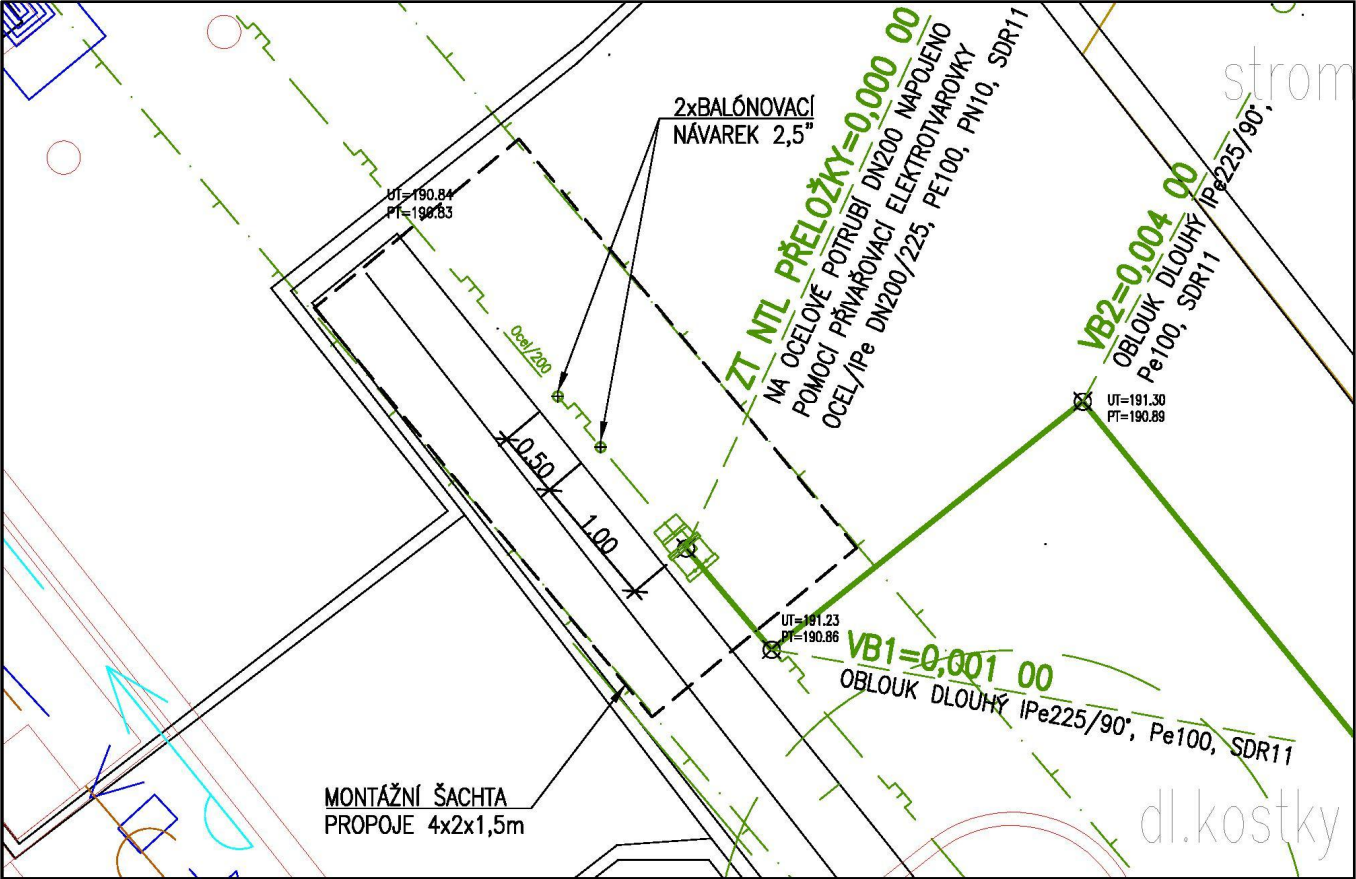

DETAIL PŘELOŽKY PŘÍPOJKY

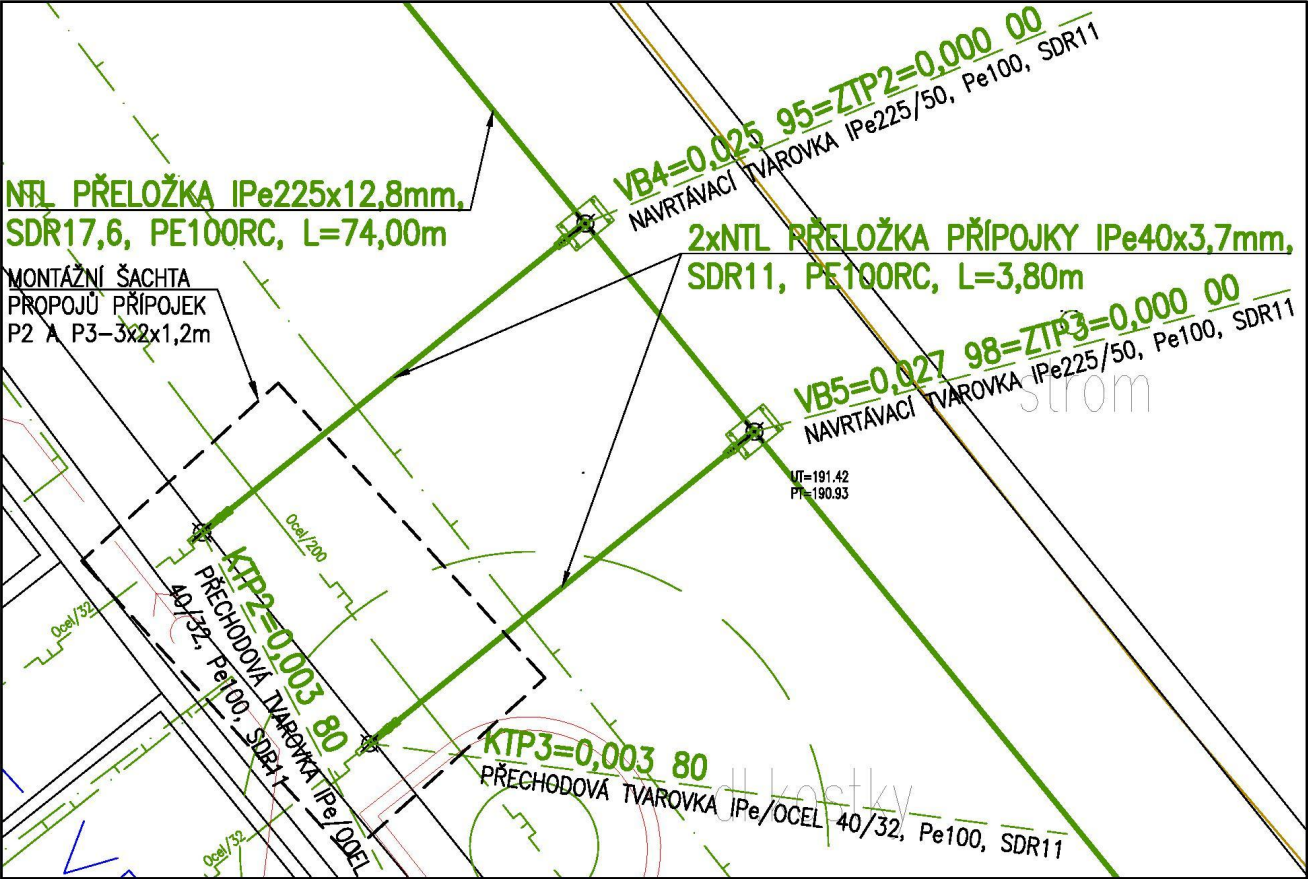


DETAIL UKONČENÍ PŘELOŽKY

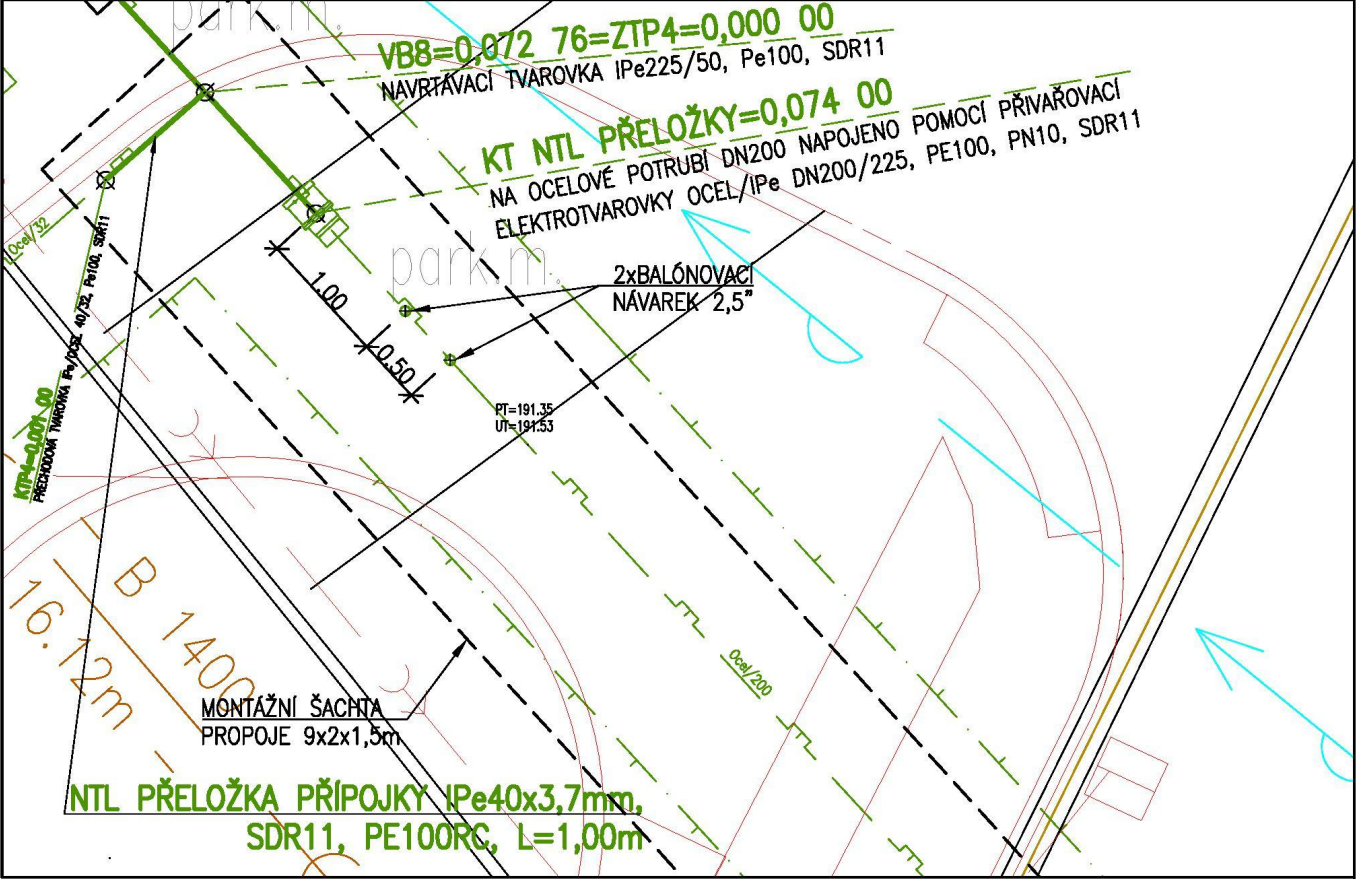

POZNÁMKA

PO DOKONČENÍ MONTÁŽE PŘELOŽKY BUDOU PROVEDENY PŘEDEPSANÉ ZKOUŠKY DLE TPG A VYSTAVENY PŘÍSLUŠNÉ REVIZNÍ ZPRÁVY. NAPOJENÍ NA STÁVAJÍCÍ OCELOVÉ PLYNOVODY BUDE PROVEDENO PRACOVNÍKY PROVOZOVATELE PŘI ODSTÁVCE NTL OCELOVÉHO PLYNOVODU. O ZPŮSOBU ODSTÁVKY ROZHODNE PROVOZOVATEL DLE SVÝCH TECHNOLOGICKÝCH MOŽNOSTÍ A KLIMATICKÝCH PODMÍNEK V DOBĚ REALIZACE **MIMO TOPNÉ OBDOBÍ**. POSTUP PRACÍ PŘI PROPOJOVÁNÍ BUDE PODROBNĚ DEFINOVÁN VE SCHVÁLENÉM TECHNOLOGICKÉM POSTUPU PROVOZOVATELE SÍTĚ. NAVRŽENÉ ROZMĚRY A POLOHA MONTÁŽNÍCH ŠACHET JSOU ORIENTAČNÍ A MOHOU BÝT UPRAVENY DLE POŽADAVKU PROVOZOVATELE PŘED REALIZACÍ PROPOJŮ. MONTÁŽNÍ ŠACHTY MUSÍ BÝT ZAPAŽENY DLE POŽADAVKŮ PROVOZOVATELE NA BOZ A ZAJIŠTĚN BEZPEČNÝ PŘÍSTUP. PŘI PRÁCI V BLÍZKOSTI STÁVAJÍCÍCH IS NUTNO DODRŽET POŽADAVKY JEDNOTLIVÝCH SPRÁVCŮ IS.

MATERIÁL POTRUBÍ A TVAROVEK-PE100RC NEBO SROVNATELNÝ.

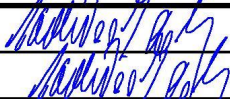Projektant	Ing. P. Koukolíček			PROGAS spol. s r.o. Brněnská 52, 695 01 HODONÍN tel./fax +420 518 340 314 e-mail: progas.hod@tiscali.cz IČO 25550748, DIČ CZ 25550748	
Zodp. projektant	Ing. P. Koukolíček				
Gen. projektant	Progas spol. s r.o., Brněnská 52, 695 01 Hodonín				
MÚ	Valtice	Kraj	Jihomoravský		
Investor	Město Valtice, nám. Svobody 21, 691 42 Valtice				
Akce:				Formát	2 A4
PŘELOŽKA NTL PLYNOVODU-VALTICE				Datum	05/2025
D) DOKUMENTACE OBJEKTŮ				Stupeň PD	DPZ
Obsah:				Zak. číslo	09/2024
DETAILY NAPOJENÍ A UKONČENÍ PLYNOVODU VČETNĚ NTL PŘÍPOJEK				Arch. číslo	562/2024
				Měřítko	1:50
				Č. výkresu	D-05