


LEGENDA :

	UZEMNĚNÍ - pásek FeZn 30x4 mm a drát FeZn 10 mm, uložen v základovém pasu nebo okolo objektu
	JÍMACÍ VEDENÍ - drát AlMgSi 8 mm uložen na podpěrách PV a svorkami SS k alíce
SS	hromosvodová svorka spojovací
SO	hromosvodová svorka okapová
SZ	hromosvodová svorka zkušební
OU	ochranný úhelník
PJ1 - PJ5	pomocný jímec z drátu AlMgSi 8 mm, l = 0,6 m
TJ1	tyčový jímec AlMgSi 18/10 mm, l = 3,0 m
TJ2	tyčový jímec AlMgSi 18/10 mm, l = 3,0 m na izol. tyčích 500 mm
SR 2b	svorka pro spojení pásku s páskem / svár
SR 3b	svorka pro spojení pásku s drátem / svár

ZEMNÍ ODPOR JEDNOTLIVÝCH SVODŮ
SMÍ BÝT MAX. 10 Ohmů.

DOPORUČENÍ :

PŘED ZAČÍNÁNÍM ZEMNÍCH PRACÍ JE NUTNO POŽÁDAT SPRÁVCE
PODZEMNÍCH SÍTÍ O JEJICH VYTÝČENÍ A DOZOR PŘI PROVÁDĚNÍ PRACÍ.


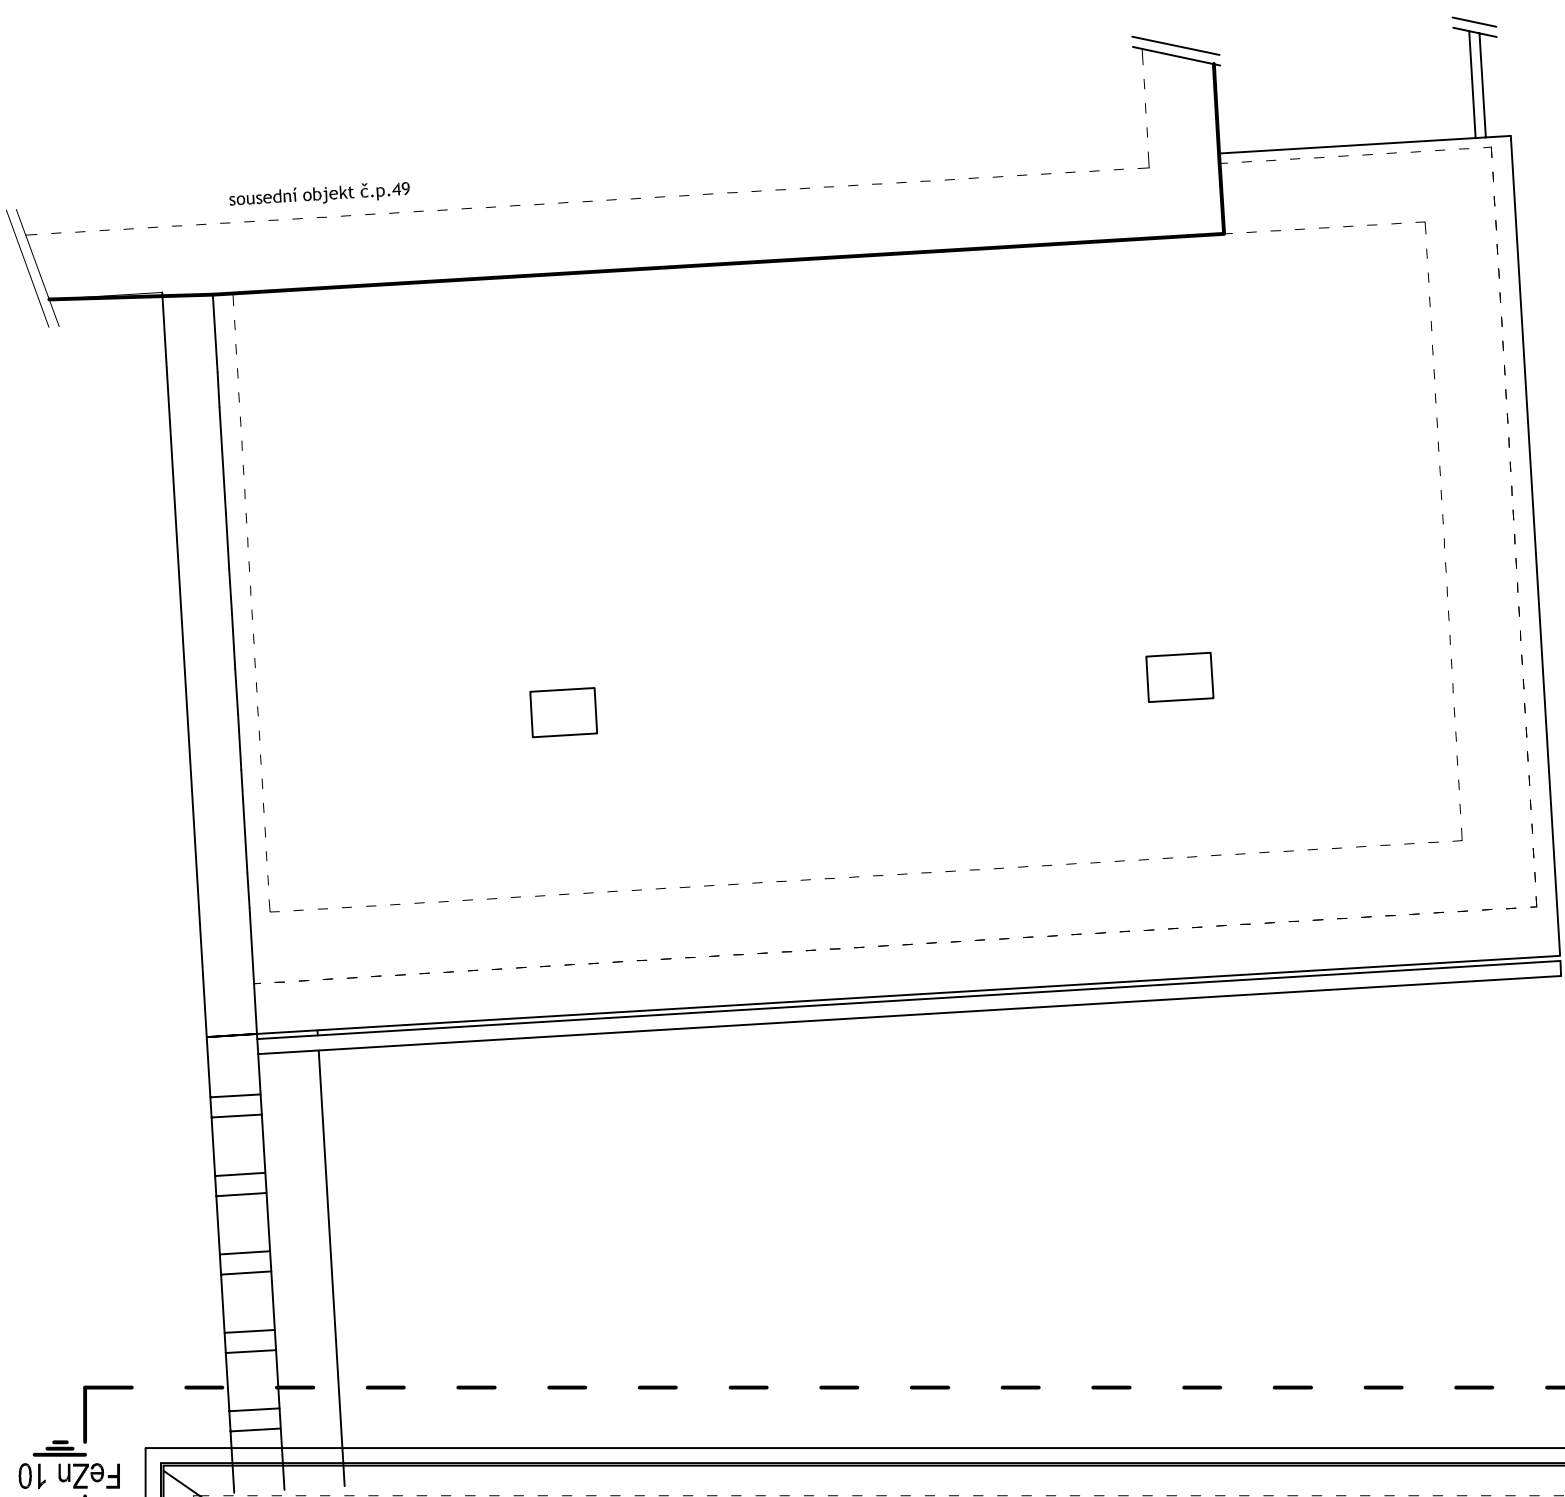


POZNÁMKA :

PROVEDENÍ ZAKLADOVÉHO / OBVODOVÉHO ZEMNICE DLE ČSN 33 2000 5-54 ed.2
A ČSN EN 62305 2,3 ed.2.
ZAKLADOVÝ / OBVODOVÝ ZEMNÍČ PŘEVEDTE Z PÁSKU FeZn 30x4 mm A ULOŽTE NA DNO
ZAKLADOVÉHO PÁSU. ZEMNÍČ BUDE OBKLOPEN BETONOVOU SMĚSÍ NEBO DO RÝHY
300 x 500 mm V PODLOŽÍ STAVBY.

VŠECHNY SPOJE SVORKAMI BUDOU PROVEDENY 2 ks SVOREK I

VŠECHNY ZEMNÍ SPOJE / SVÁRY A PŘECHOD ZEMNICE ZE ZEMNĚ NA
POVRCH OŠETŘIT ANTIKOROZNÍ OCHRANOU (NÁTĚREM) A TO MIN. 100 mm POD TERÉNEM A 200 mm
NAD TERÉNEM.

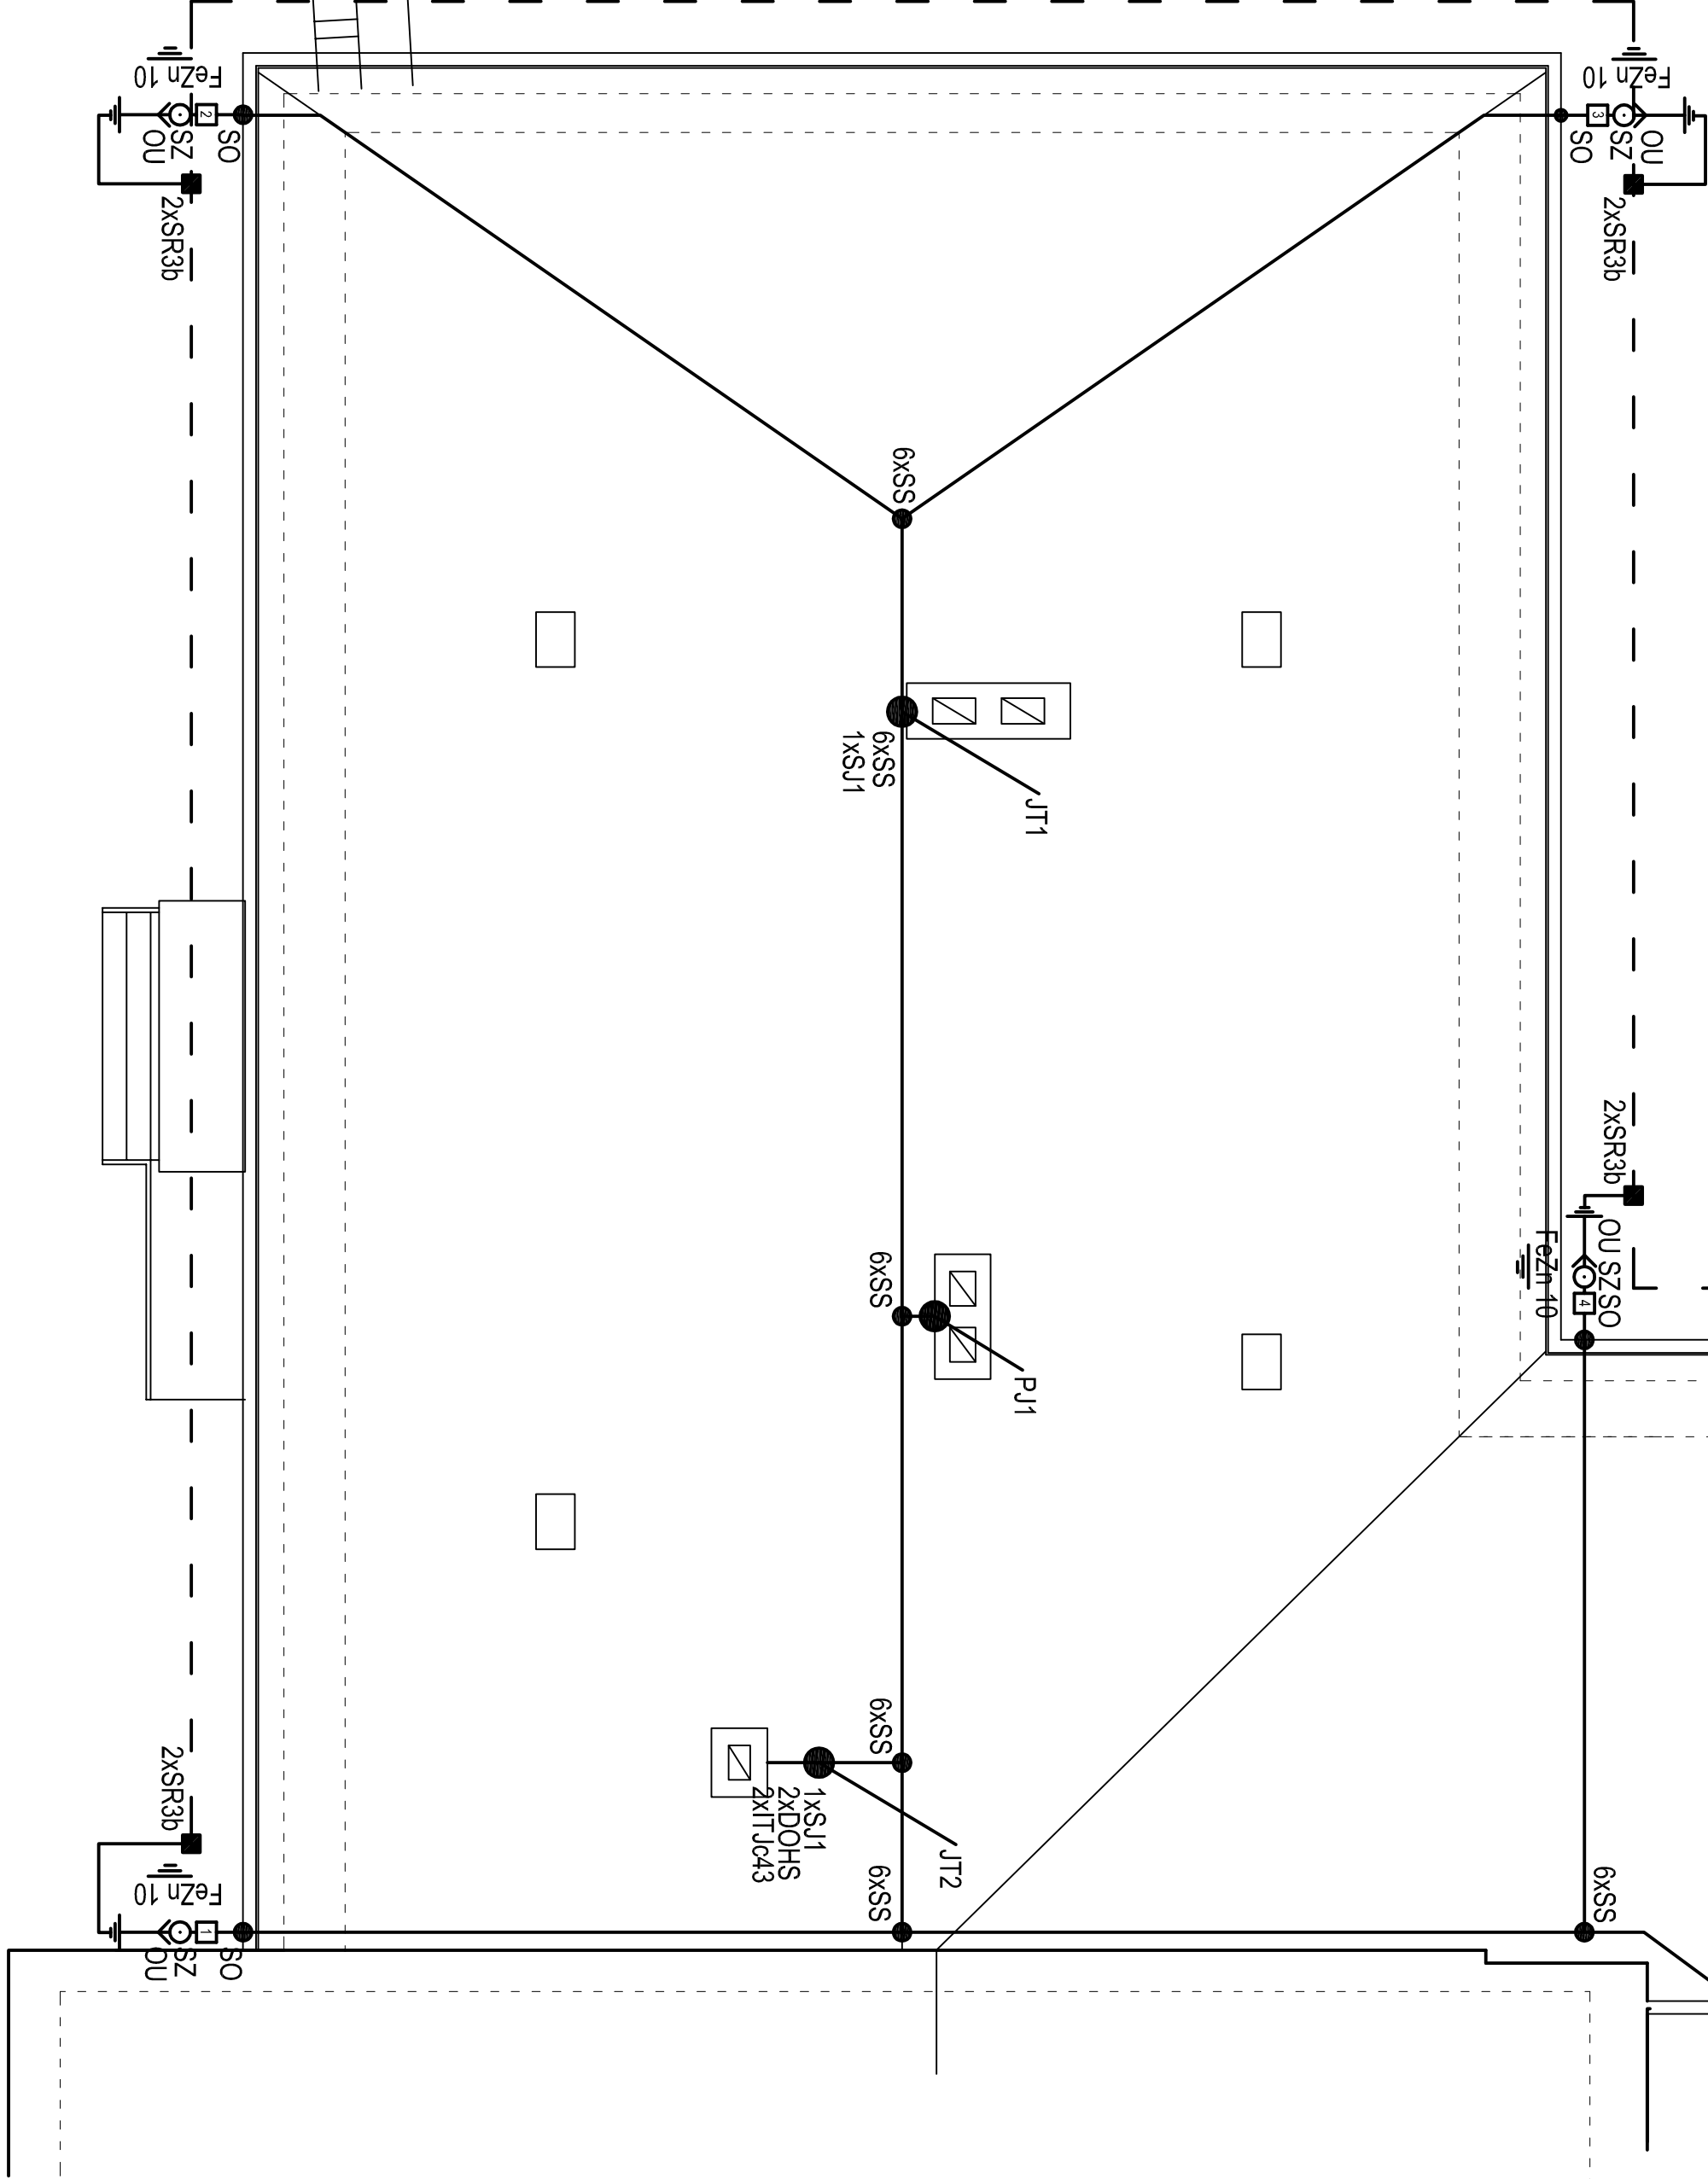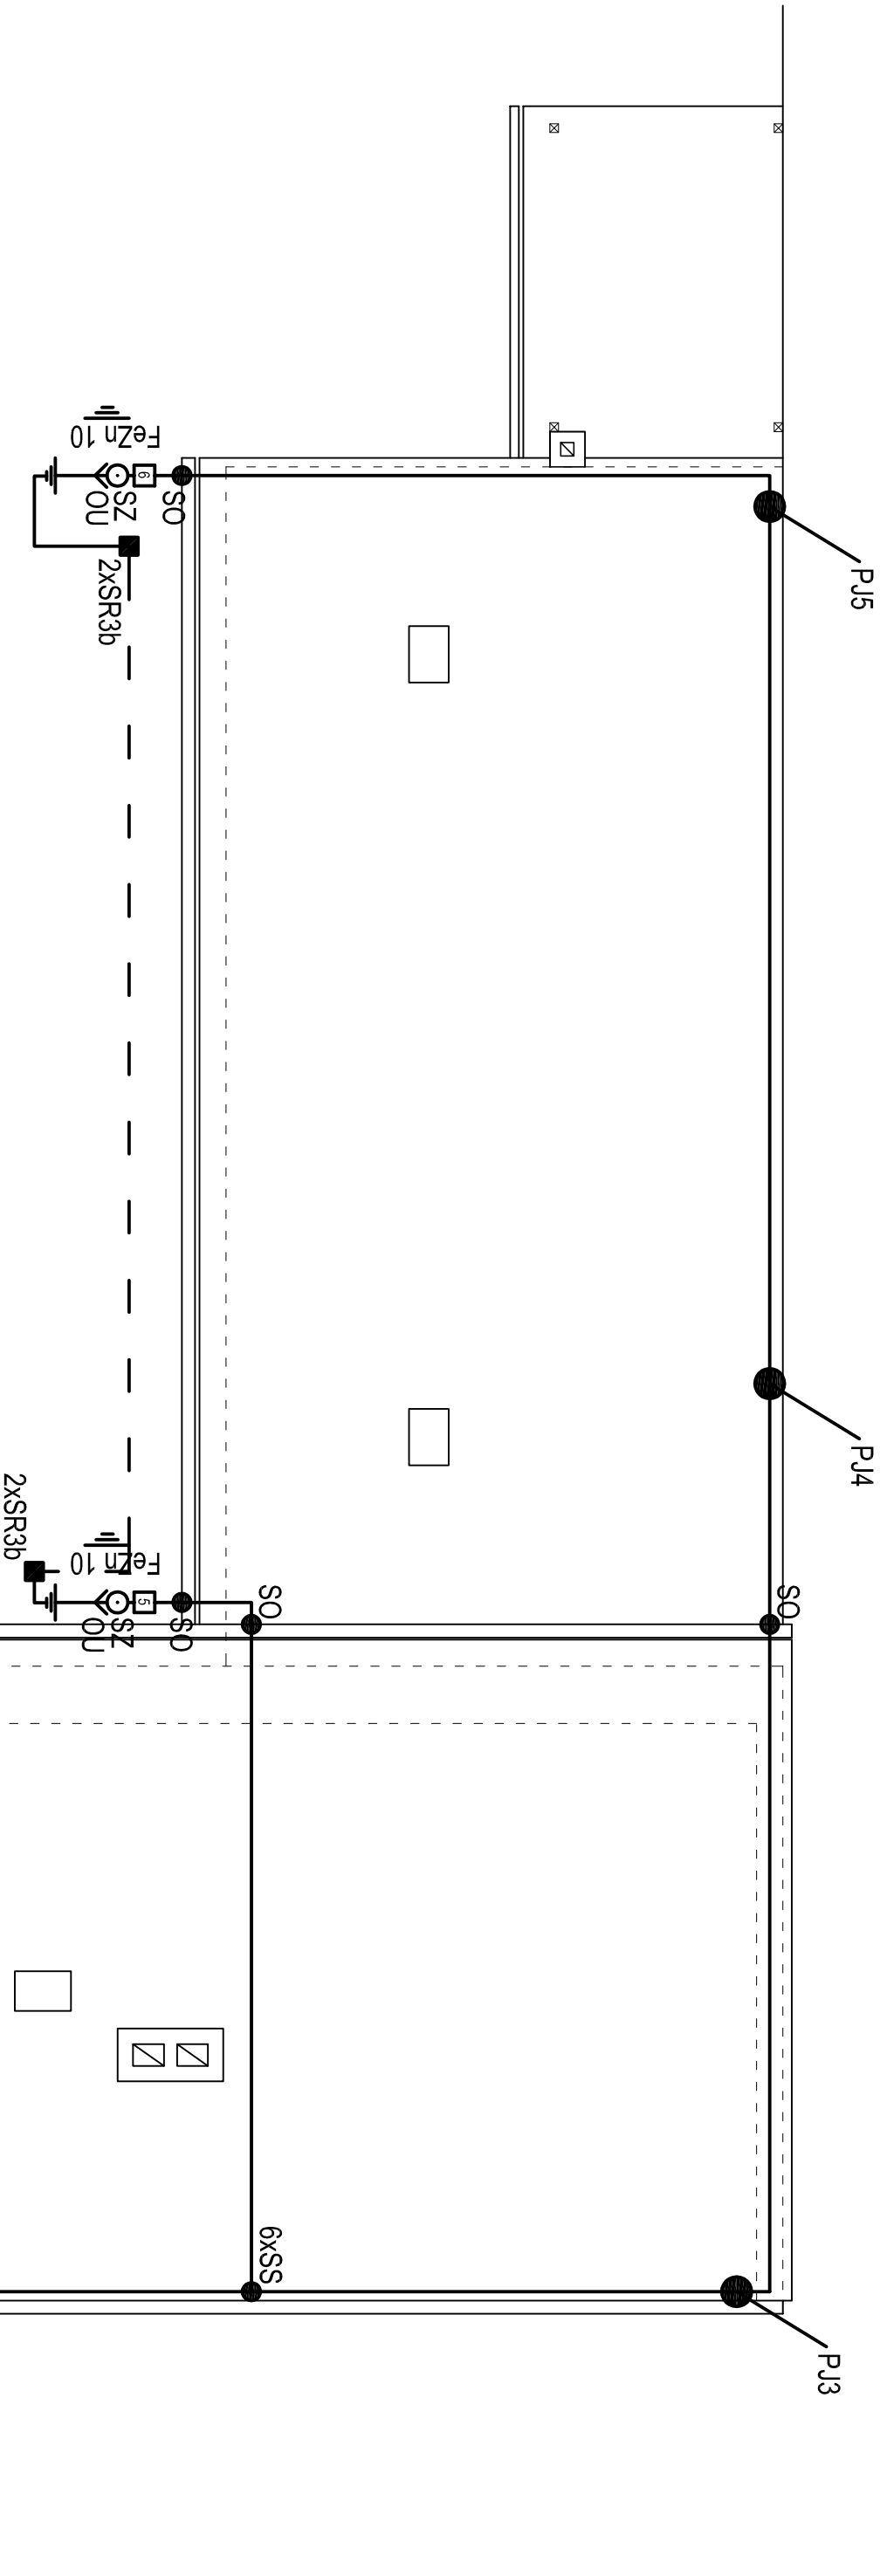

DLE SOUBORU NOREM ČSN EN 62305 ed 2 BUDE NA OBJEKTU BUDE PROVEDENA
HŘEBENOVÁ JÍMACÍ SOUSTAVA Z DRÁTU AlMgSi 8 mm NA NEREZOVÝCH PODPĚRÁCH
A PROPOJENA NEREZOVÝMI SVORKAMI.
JÍMACÍ SOUSTAVA BUDE SPOJENA S VÝVODY Z OBVODOVÉHO ZEMNICE POMOCÍ
ZKUŠEBNÍCH SVOREK SZ.
NA JÍMACÍ SOUSTAVU BUDOU UPEVNĚNY POMOCNÉ JÍMAČE Z DRÁTU AlMgSi 8 mm PJ
A TYČOVÉ JÍMAČE TJ.
PŘÍPADNÝ ANTÉNNÍ STOŽÁR I ANTÉNY BUDOU UVNITŘ OCHRANĚNÉHO PROSTORU.
ANTÉNNÍ STOŽÁR SPOJIT POD STŘECHOU S PŘÍPOJNICÍ HOP VODIČEM CY 10 mm².
NA UZEMNĚNÍ OBJEKTU PŘIPOJTE OKAPOVÉ SVODY POMOCÍ SVORKY ST.

ZOOP. PROJEKTANT	VYPRACOVAL	KRESELIL	Projektová kancelář	
Ing. Petr Šafařík ml.	Josef Mareš	Josef Mareš	Ing. Petr Šafařík	
INVESTOR: Růžicko-šafaříkova firma - odstavci Polička, Nám. B. Martína 1, 57201 Polička		FORMÁT	572 01 Polička	4 x A4
		ÚČEL	P.D.P.S.	
		C. ZAKAZATEL	2020 - 05	
		ICO	719 88 380	
		ARCH. ČÍSLO	2005	
		MĚŘÍTKO	1:75	ČÍSLO VÝKRESU D.1.3.02