


ŘEZ PŘÍČNÝ M 1:100

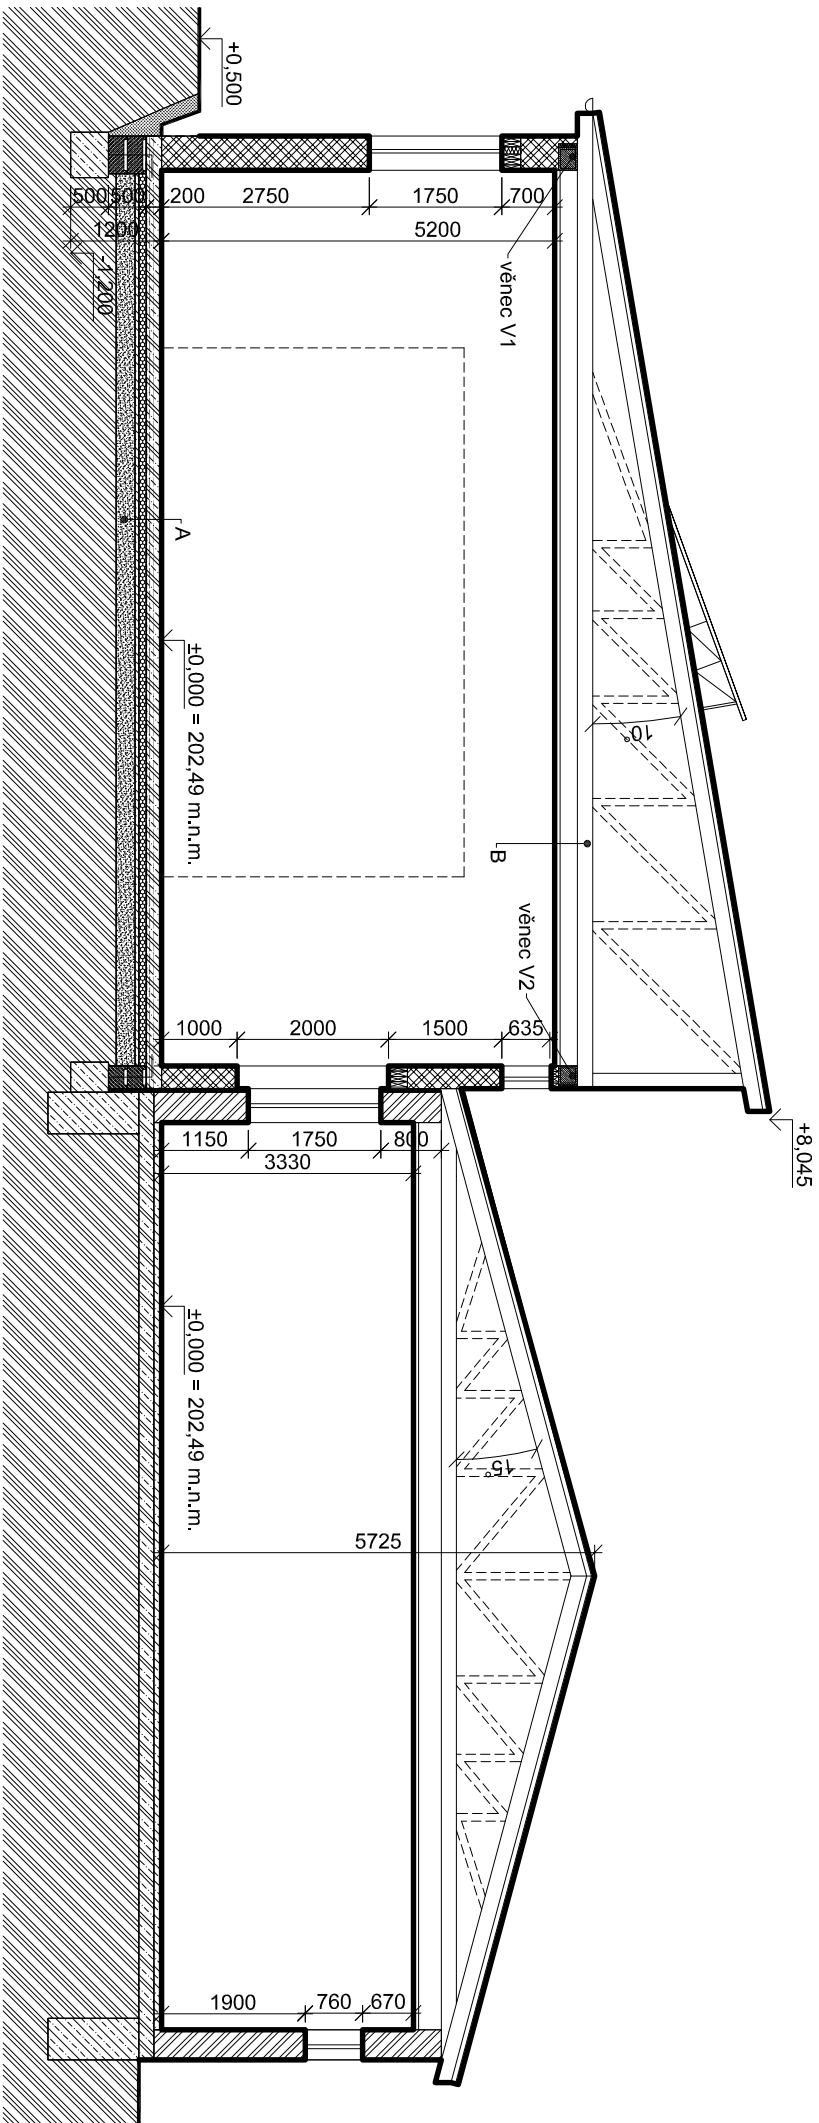

LEGENDA:

- OBVODOVÉ ZDIVO
- POROTHERM tl. 300/440mm
- STÁVAJÍCÍ NOSNÉ ZDIVO
- PŘÍČKY tl. 100/150mm
- BETON PROSTÝ
- ŽELEZOBETON
- ZTRACENÉ BEDNĚNÍ
- EXTRUDOVANÝ POLYSTYREN
- PŘEKLAD SYSTÉMOVÝ/OCELOVÝ
- ZHUTNĚNÝ PODSYP
- DOSYPANÁ ZEMINA
- ROSTLÝ TERÉN

Skladba A

- VÝROBNÍ HALA - PОВRCH LEŠTĚNÝ BETON
- PODKLADOVÝ BETON
- VYZTUŽENÝ 2XKARI SÍŤ Q188 OKA 150x150, Ø8
- + ROXORY DO ZÁKL. PASŮ
- IZOLAČNÍ FÓLIE PE
- HYDROIZOLACE
- TEPELNÁ IZOLACE POLYSTYREN EPS
- PODKLADOVÝ BETON PROSTÝ
- ZHUTNĚNÝ PODSYP - ŠTĚRK FRAKCE 16/32mm
- ZTRACENÉ BEDNĚNÍ ŠÍŘKY 500mm,
- BETON ZÁKL. PASŮ C 20/25, XA1, XC2, š. 600/400mm

Skladba B

- STŘEŠNÍ KRYTINA - PLECHOVÁ STŘEŠNÍ TAŠKA
- SOLÁRNÍ/FOTOVOLTAICKÉ PANELY
- ZAVĚSNÉ LATĚ 40x60mm
- KONTRA LATĚ 50x40mm
- DIFÚZNÍ FÓLIE
- ZÁKL OP OSB
- STŘEŠNÍ VAZNÍKY - DŘEVĚNÉ
- TEPELNÁ IZOLACE
- TEPELNÁ IZOLACE
- PAROTĚSNÁ ZÁBRANA - HLINÍKOVÁ FÓLIE tl. 0,15mm
- ZÁKL OP OSB
- MEZERA PRO TECHNICKE ROZVODY
- NOSNÝ ROŠT PRO SDK PODHLED
- PODHLED SDK

±0,000 = 202,49m.n.m.

NÁZEV AKCE:		FORMÁT A4:	
PŘÍSTAVBA KE STÁVAJÍCÍ VÝROBNÍ HALE		2	
Teplická 920, 418 01 Bělina,		IČ: 06333087, DIČ: CZ06333087	
p.p.č. 1681/31, 1681/45, 1681/48 a 1681/49, k.ú. 604208 BĚLINA		605 560 824 - Alešova 1520, 431 11 Jihkov	
INVESTOR:		ZAKÁZKOVÉ ČÍSLO:	
TRUNN s.r.o., IČO: 25493779, DIČ: CZ25493779		0028	
Teplická 920, 418 01 Bělina		VYPRACOVAL:	
		Ing. arch. Jana NÁRODOVÁ	
ČÁST PROJEKTOVÉ DOKUMENTACE:		STUPEŇ PROJEKT. DOK:	
D 1.1.2. - VÝKRESOVÁ ČÁST		PARÉ ČÍSLO:	
NÁZEV VÝKRESU:		DUR, DSP	
ŘEZ PŘÍČNÝ		ČÍSLO VÝKRESU:	
		D 1.1.2.02	