



POHLED JIHOZÁPADNÍ M 1:100

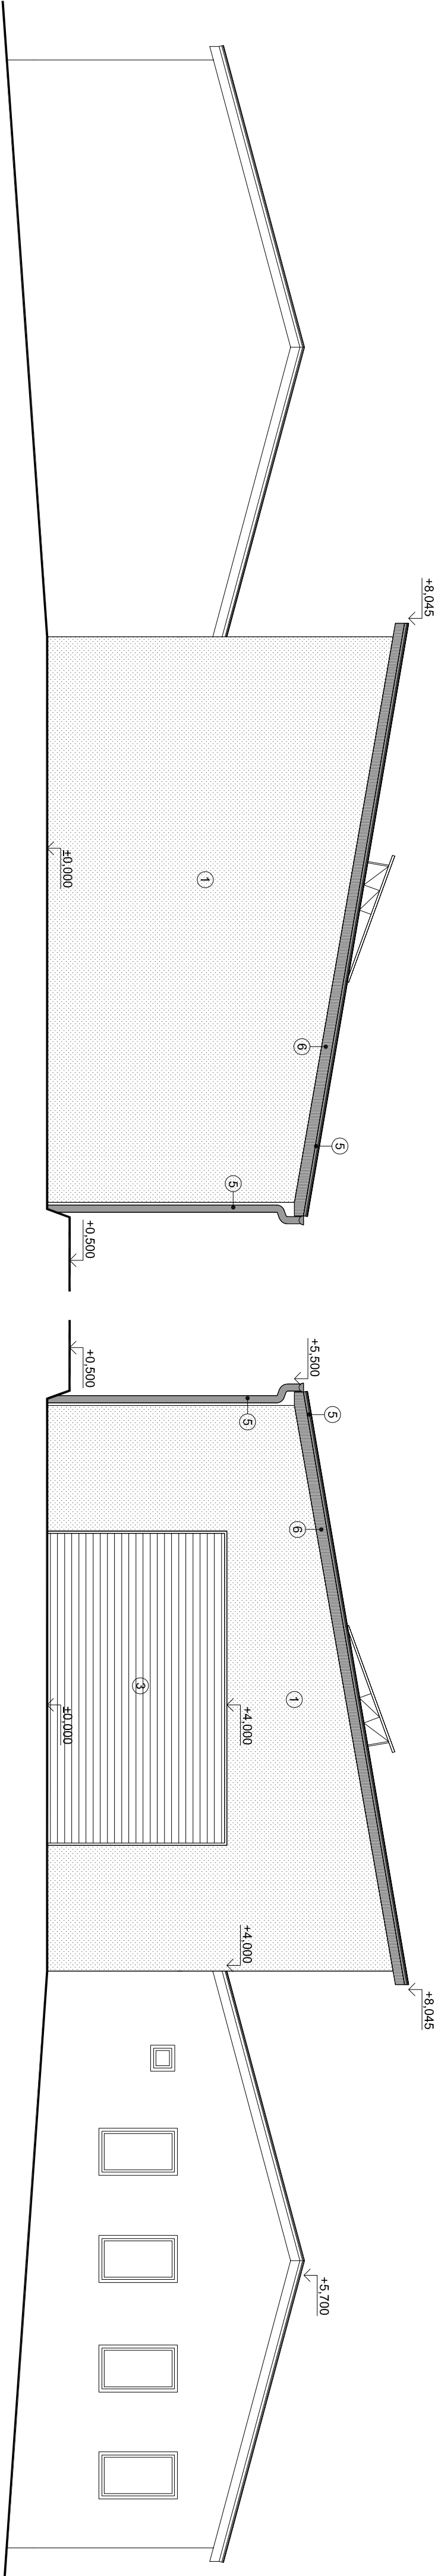

POHLED SEVEROVÝCHODNÍ M 1:100

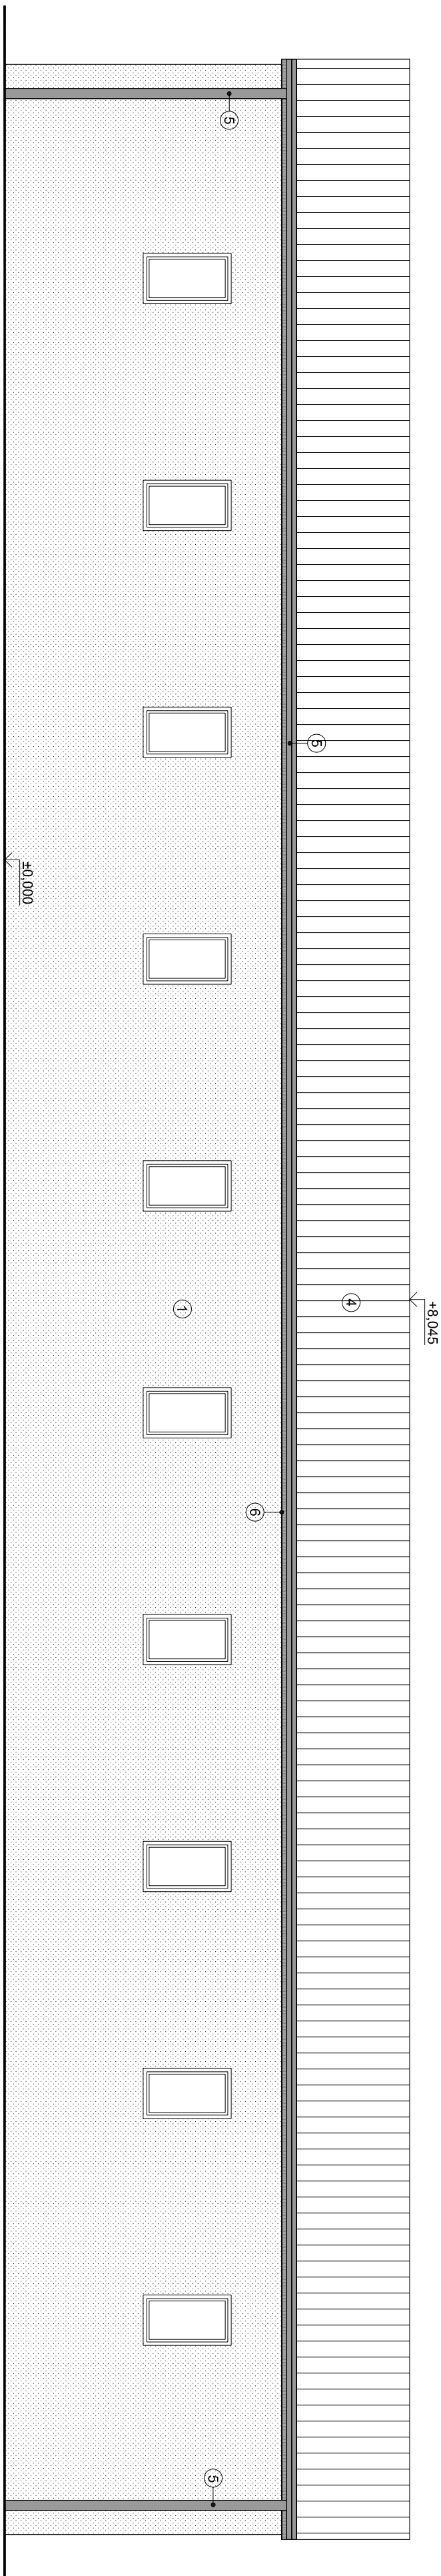

POHLED JIHOVÝCHODNÍ M 1:100

LEGENDA:

- ① OMÍTKA SILKÁTOVÁ - ODSTĚN BARVY SVĚTLÉ ŠEDÁ, ZRNITOST 1,5 mm
- HLAVNÍ BARVA FASÁDY
② OMÍTKA SILKÁTOVÁ - ODSTĚN BARVY BILÁ, ZRNITOST 1,5 mm
- DOPLNKOVÁ BARVA FASÁDY
③ GARAŽOVÁ VRATA - ODSTĚN SVĚTLÉ ŠEDÁ
④ PLECHOVÁ STŘEŠNÍ KRYTINA - ODSTĚN TMAVÉ ŠEDÁ
⑤ KLEPIŘSKÉ PRVKY - ODSTĚN RAL 8011 - TMAVÉ ŠEDÁ
⑥ DŘEVĚNÉ PRVKY
OMÍTKA SILKÁTOVÁ - ODSTĚN BARVY BILÁ, ZRNITOST 1,5 mm
- ŠPALETY OKEN A DVEŘÍ

POZNÁMKA:
PLOCHA FASÁDY CCA 4000M², MEZI ZDMI STÁVAJÍCÍ HALY I NAVRHOVANÉ PRÍSTAVBY BUDE VLOŽENA IZOLACE, OKENNÍ OTVORY NAVAZUJÍCÍ NA STÁVAJÍCÍ OKENNÍ OTVORY HALY BUDOU TVOŘENY VE ZDI NAVRHOVANÉ PRÍSTAVBY, KTERÉ BUDOU UZPUSOBENY NA MODUL TVARNIC SYSTÉMU POROTHERM.

±0,000 = 202,49m.n.m.

NÁZEV AKCE:		NÁZEV VÝKRESU:	
PRÍSTAVBA KE STÁVAJÍCÍ VÝROBNÍ HALE		N NARCHAEL S.R.O.	
Teplická 920, 418 01 Bilina,		IČ: 06333087 DIČ: CZ06333087	
P.p.č. 1681/31, 1681/45, 1681/48 a 1681/49, k.ú. 604208 BILINA		605 560 824 - Alešova 1520, 431 11 Jirkov	
INVESTOR:		ZODPOVĚDNÝ PROJEKTANT:	
TRUNN s.r.o., IČO: 25493779, DIČ: CZ25493779		Ing. arch. Jana NÁRODOVÁ	
Teplická 920, 418 01 Bilina		VYPRACOVAL:	
		Ing. arch. Jana NÁRODOVÁ	
		STUPEŇ PROJEKT. DOK:	
		DUR, DSP	
ČÁST PROJEKTOVÉ DOKUMENTACE:		PŘÍR. ČÍSLO:	
D 1.1.2. - VÝKRESOVÁ ČÁST		D 1.1.2.03	
NÁZEV VÝKRESU:		ČÍSLO VÝKRESU:	
POHLEDY		D 1.1.2.03	