


PŮDORYS 1.NP

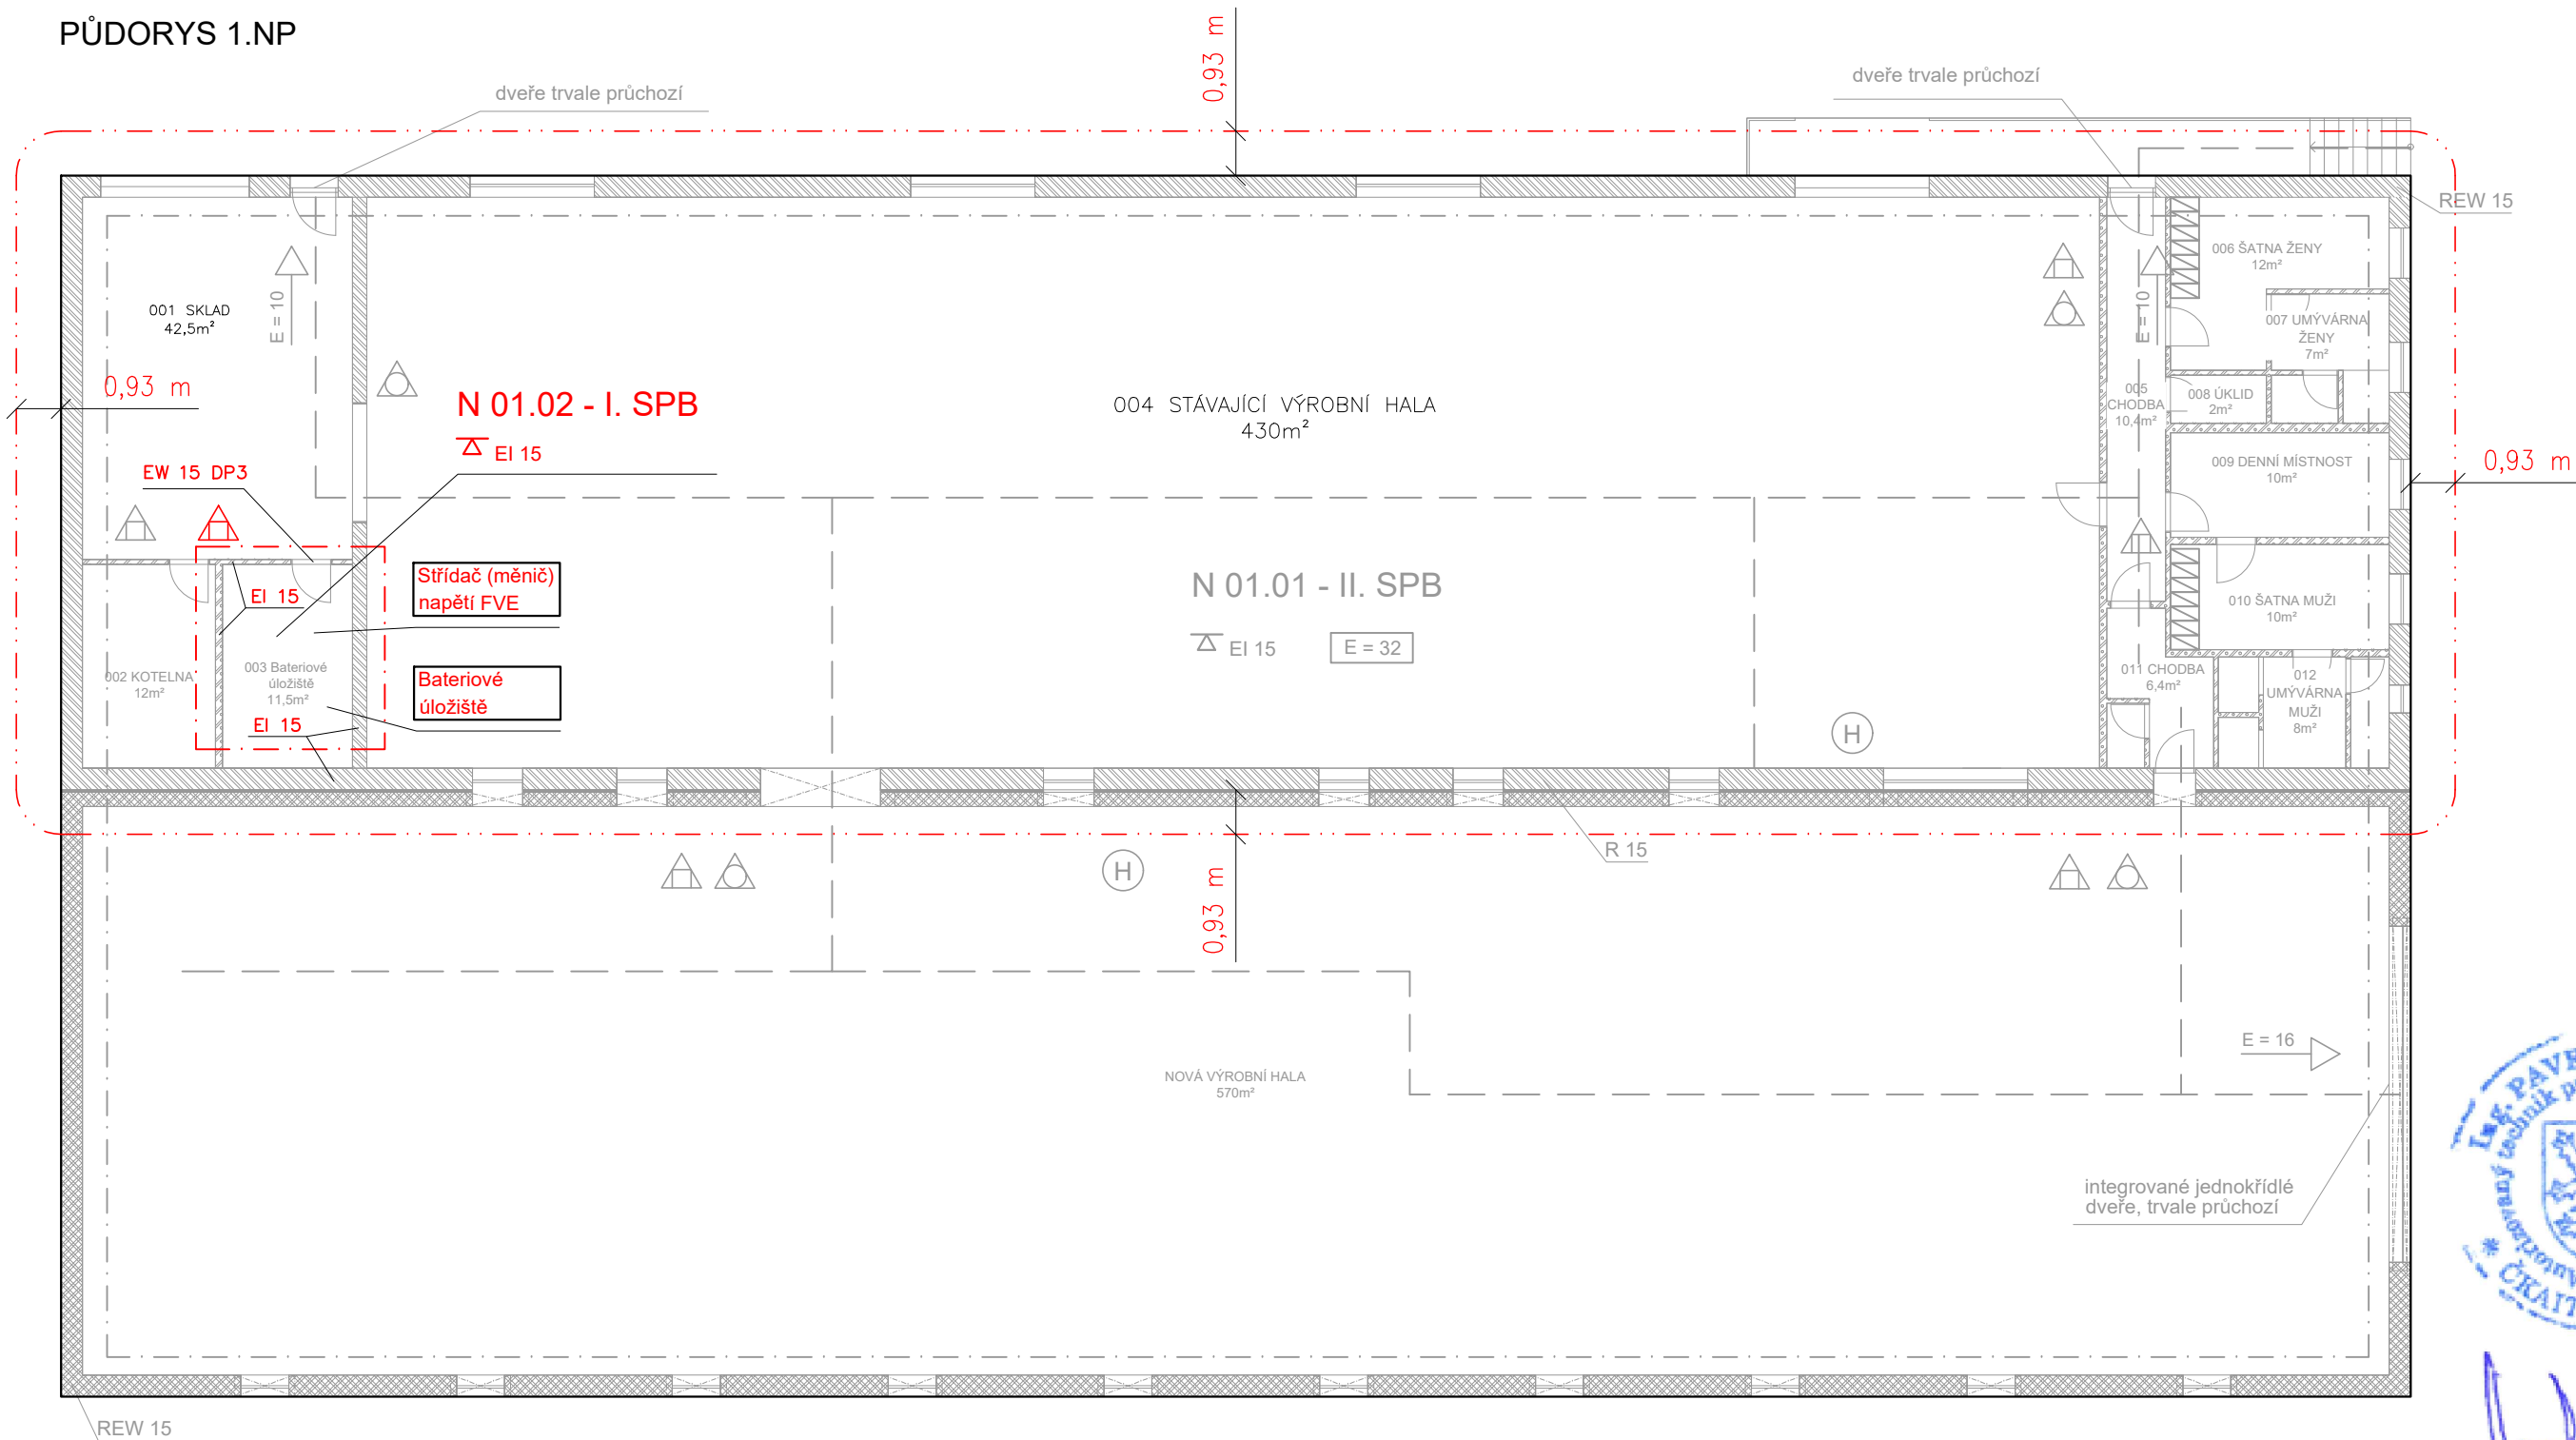

LEGENDA POŽÁRNÍ BEZPEČNOSTI STAVBY :

	HRANICE POŽÁRNÍHO ÚSEKU		PRŮBĚH ÚNIKOVÝCH CEST VYZNAČENÝCH NA PODLAZE (MINIMÁLNÍ ŠÍŘKA 0,9 M)
N 01.01 – II. SPB	ČÍSLO POŽÁRNÍHO ÚSEKU A STUPEŇ POŽÁRNÍ BEZPEČNOSTI		PŘENOSNÝ HASICÍ PŘÍSTROJ PRAŠKOVÝ HASICÍ SCHOPNOST 21 A
R 15, EI 15 , REW 15	NEJNIŽŠÍ POŽADOVANÁ POŽÁRNÍ ODOLNOST KONSTRUKCE		PŘENOSNÝ HASICÍ PŘÍSTROJ VODNÍ HASICÍ SCHOPNOST 13 A
EW 15 DP3	POŽÁRNÍ UZÁVĚR OTVORU		HADICOVÝ SYSTÉM PRO PRVNÍ ZÁSAH
	NEJNIŽŠÍ POŽADOVANÁ POŽÁRNÍ ODOLNOST STROPNÍ (PODHLADOVÉ) KONSTRUKCE		HRANICE STAVEBNÍHO POZEMKU (JSOU MIMO VÝKRESOVOU PLOCHU)
	OBSAZENÍ POŽÁRNÍHO ÚSEKU OSOBAMI		HRANICE POŽÁRNĚ NEBEZPEČNÉHO PROSTORU FVE
	SMĚR ÚNIKU A POČET UNIKAJÍCÍCH OSOB		

Pozn. 1 : zakresleno do půdorysu PBR s názvem Přístavba ke stávající výrobní hale – Teplická 920, 418 01 Bílina, p.p.č. 1681/31, 1681/45, 1681/48 a 1681/49, k.ú. Bílina (604208), zpracovatel Pavel Kubásek dne 9.10. 2020, číslo zakázky 3819367 - 20

Pozn. 2 : hranice stavebního pozemku jsou mimo výkresovou plochu

PROJ. PROFESE	ING. KUBÁSEK PAVEL	Ing. Pavel Kubásek Lužice, část Svinčice 17 požární bezpečnost staveb IČ - 431 83 743 tel. 777 804 171	
MÍSTO : ul. Teplická 916, 418 01 Bílina, p.p.č. 1681/31, k.ú. Bílina 415			
KRAJ : ÚSTECKÝ	OBEC : Bílina		
INVESTOR : TRUNN s.r.o., Teplická 916, 41801, Bílina			
NÁZEV AKCE :		FORMÁT	1 x A3
Instalace FVE o výkonu 97,68 kW s akumulací		DATUM	12 / 2021
		STUPEŇ	DSP
		ČÍSLO ZAKÁZKY :	3826943-21
Půdorys1. NP - požární bezpečnost stavby		MĚŘITKO : 1 : 150	ČÍSLO VÝKRESU : 1