


PŮDORYS 1.NP - bourací práce

M 1:100

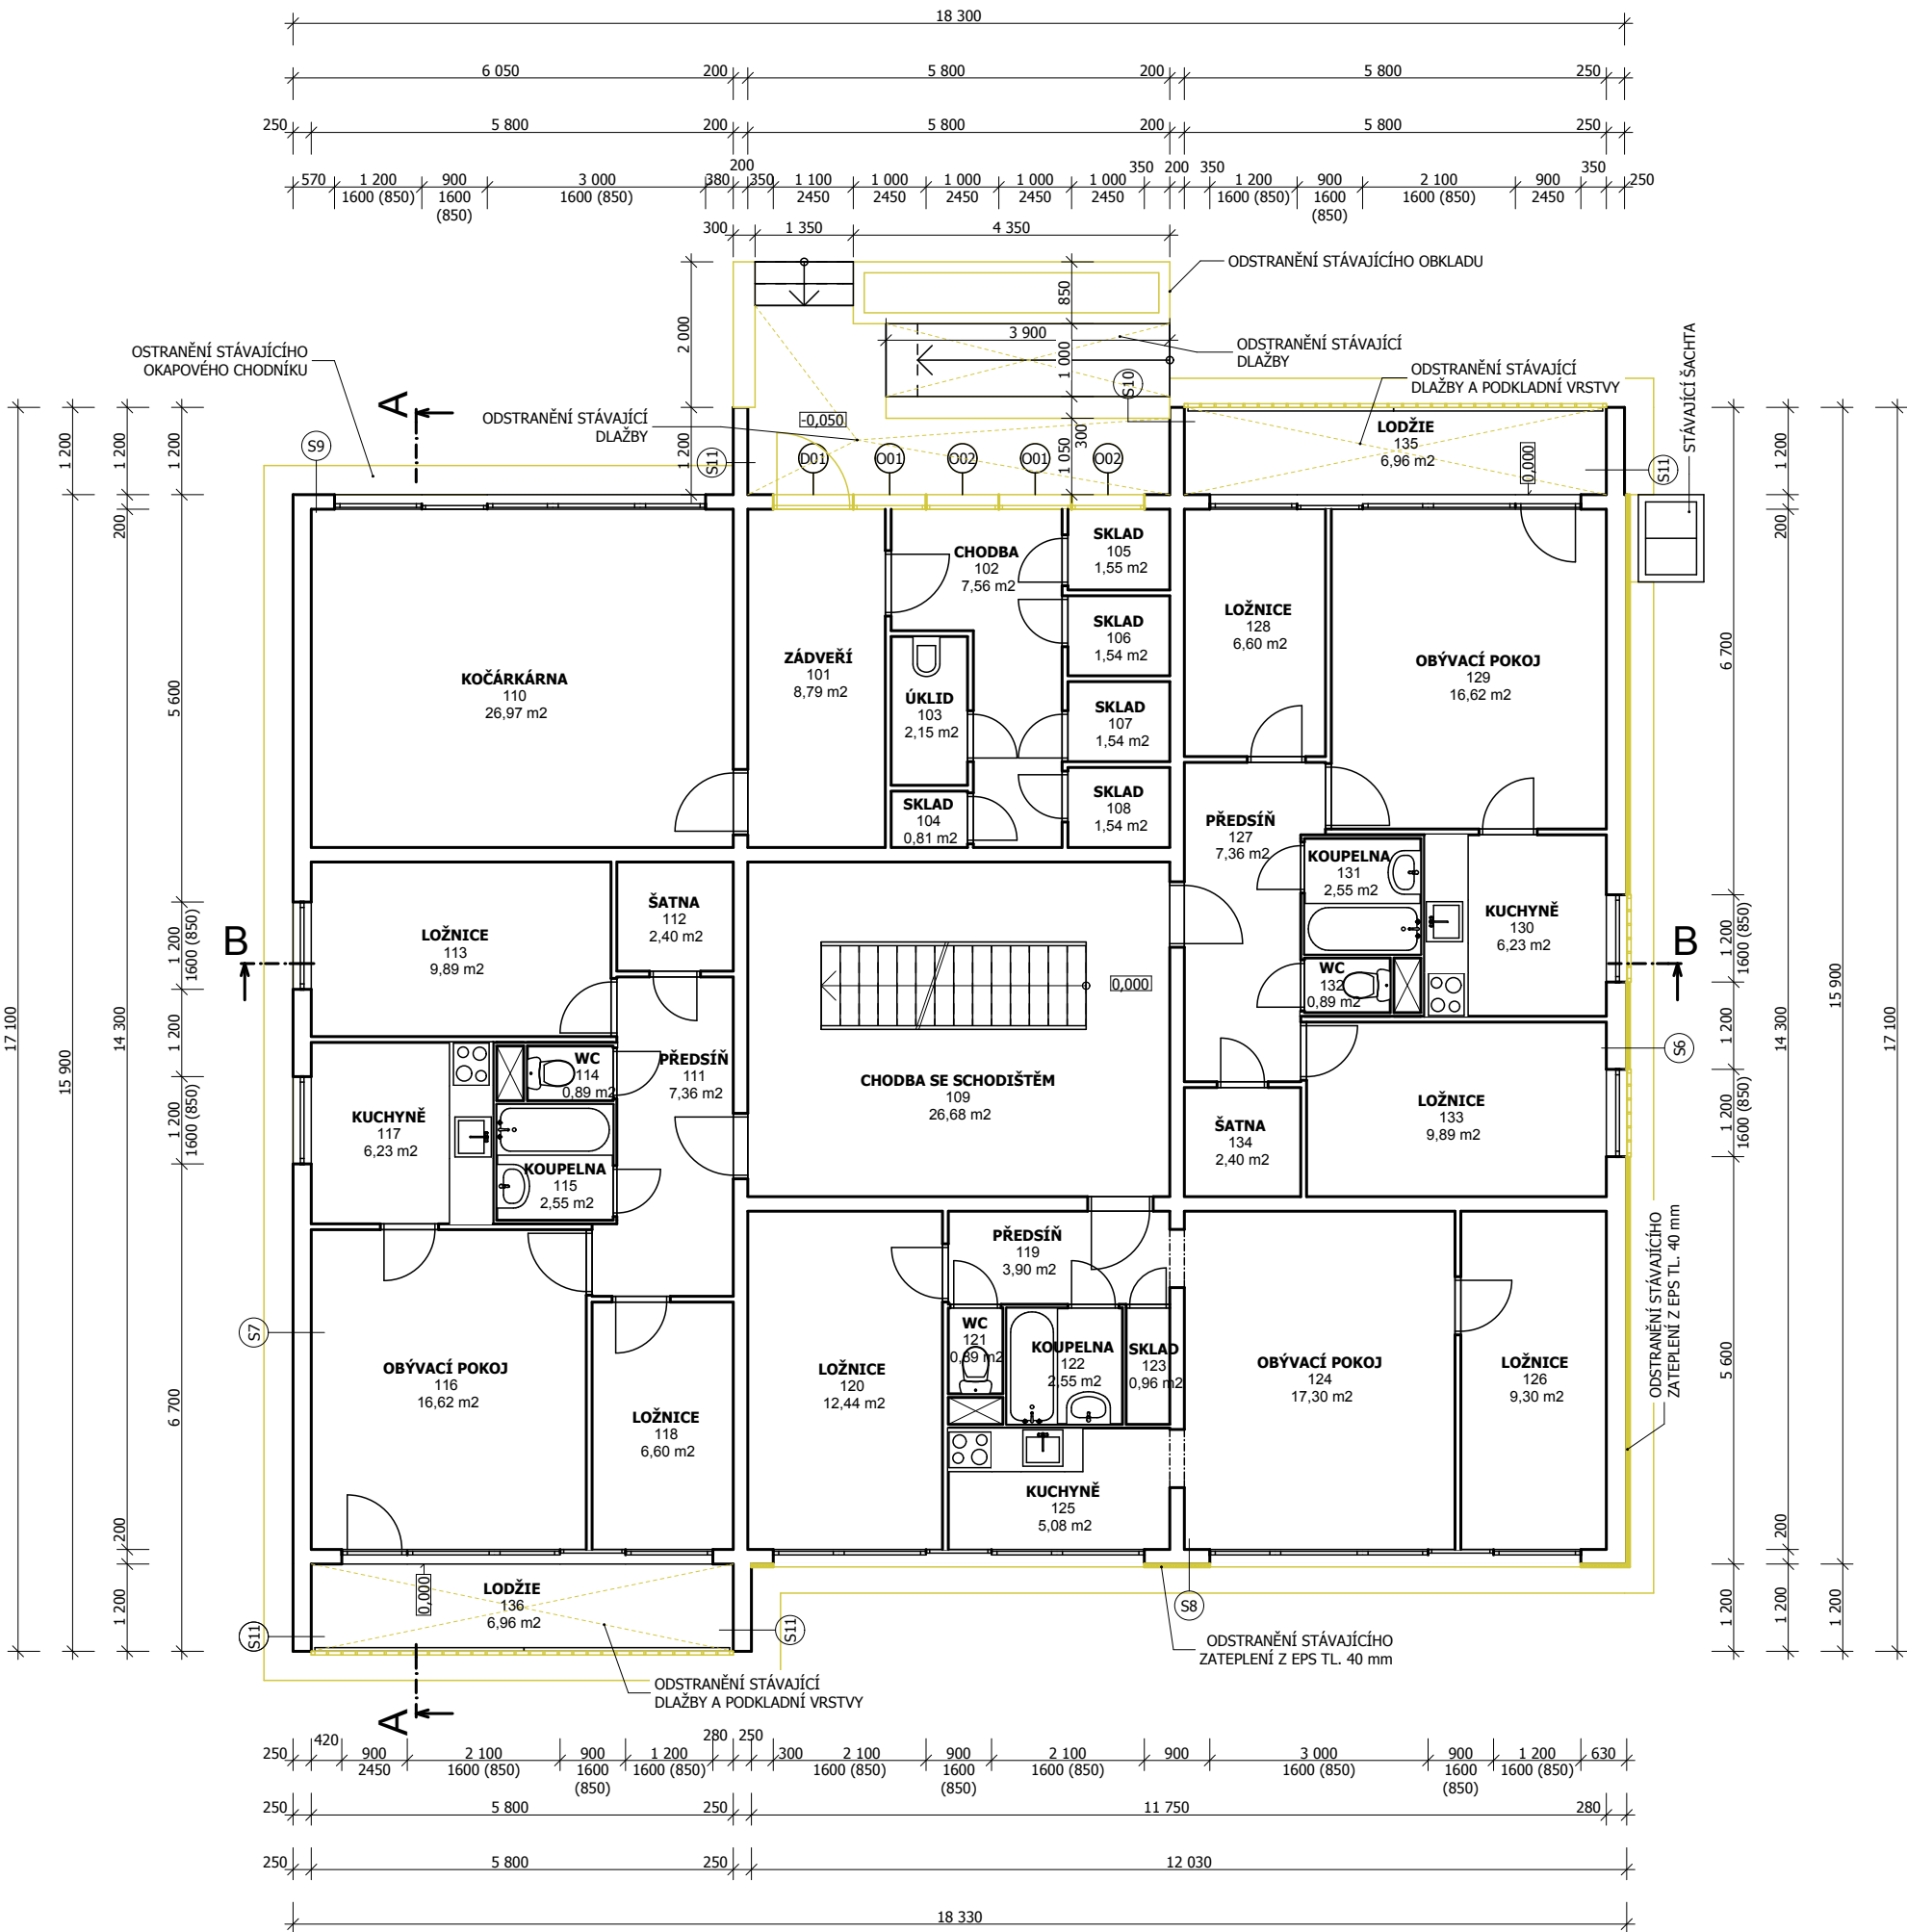

LEGENDA MÍSTNOSTÍ 1.NP		
OZN.	ÚČEL MÍSTNOSTI	PLOCHA (m2)
101	ZÁDVEŘÍ	8,79
102	CHODBA	7,56
103	ÚKLID	2,15
104	SKLAD	0,81
105	SKLAD	1,55
106	SKLAD	1,54
107	SKLAD	1,54
108	SKLAD	1,54
109	CHODBA SE SCHODIŠTĚM	26,68
110	KOČÁRKÁRNA	26,97
111	PŘEDSÍN	7,36
112	ŠATNA	2,40
113	LOŽNICE	9,89
114	WC	0,89
115	KOUPELNA	2,55
116	OBÝVACÍ POKOJ	16,62
117	KUCHYNĚ	6,23
118	LOŽNICE	6,60

LEGENDA MÍSTNOSTÍ 1.NP		
OZN.	ÚČEL MÍSTNOSTI	PLOCHA (m2)
119	PŘEDSÍN	3,90
120	LOŽNICE	12,44
121	WC	0,89
122	KOUPELNA	2,55
123	SKLAD	0,96
124	OBÝVACÍ POKOJ	17,30
125	KUCHYNĚ	5,08
126	LOŽNICE	9,30
127	PŘEDSÍN	7,36
128	LOŽNICE	6,60
129	OBÝVACÍ POKOJ	16,62
130	KUCHYNĚ	6,23
131	KOUPELNA	2,55
132	WC	0,89
133	LOŽNICE	9,89
134	ŠATNA	2,40
135	LODŽIE	6,96
136	LODŽIE	6,96
		250,55 m2

LEGENDA:

- STÁVAJÍCÍ OBVODOVÉ, VNITŘNÍ NOSNÉ A PŘÍČKOVÉ PREFABRIKOVANÉ STĚNY Z ŽELEZOBETONOVÉHO PANELOVÉHO SYSTÉMU T08B
- BOURANÉ KONSTRUKCE A PRVKY STAVBY

POZNÁMKY:

- 1) KÓTOVÁNO VE SKUTEČNÝCH ROZMĚRECH.
- 2) SKLADBY KONSTRUKCÍ JSOU POPSÁNY V TECHNICKÉ ZPRÁVĚ.
- 3) ZÁKLADOVÉ KONSTRUKCE A STROPNÍ KONSTRUKCE JSOU NAZNAČENY POUZE ORIENTAČNĚ. PŘED ZAPOČETÍM JAKÝCHKOLIV STAVEBNÍCH PRACÍ JE NUTNÉ PROVÉST OVĚROVACÍ SONDY.
- 4) ŽLTÉ JSOU OZNAČENY BOURANÉ KONSTRUKCE A PRVKY STAVBY.

Výškový systém:
0,000 = podlaha 1.NP

Hlavní projektant	Ing. Michaela Pánková Kopecká	STAVEBNÍ KANCELÁŘ KMZ, s.r.o. Ing. Michaela Pánková Kopecká Purkyňova 93, 612 00 Brno IČ: 28305744 Tel.: 534 008 132 E-mail: projekce@stavebnikancelar.cz	
Vypracoval	Ing. Martin Beneš		
Stavebník	Fyzikální ústav AV ČR, v.v.i., Na Slovance 2, 182 21 Praha 8		
Místo stavby	parc. č. 496/61; k. ú. Střížkov (730866)		
Stavba: ZATEPLENÍ PANELOVÉHO DOMU A VÝMĚNA SVĚTLÍKU Bohušovická 229/14, 190 00 Praha - Střížkov parc. č. 496/61; k. ú. Střížkov (730866) D.1.2 VÝKRESOVÁ ČÁST		Formát výkresu	4x A4
Obsah: PŮDORYS 1.NP - bourací práce		Datum	červenec 2014
		Stupeň projektu	RDS/DVZ
		Číslo zakázky	434/2014
		Měřítka výkresu:	Označení přílohy:
		1:100	D.1.2.01

