


PŮDORYS 2.NP, 3.NP, 4.NP - bourací práce

M 1:100

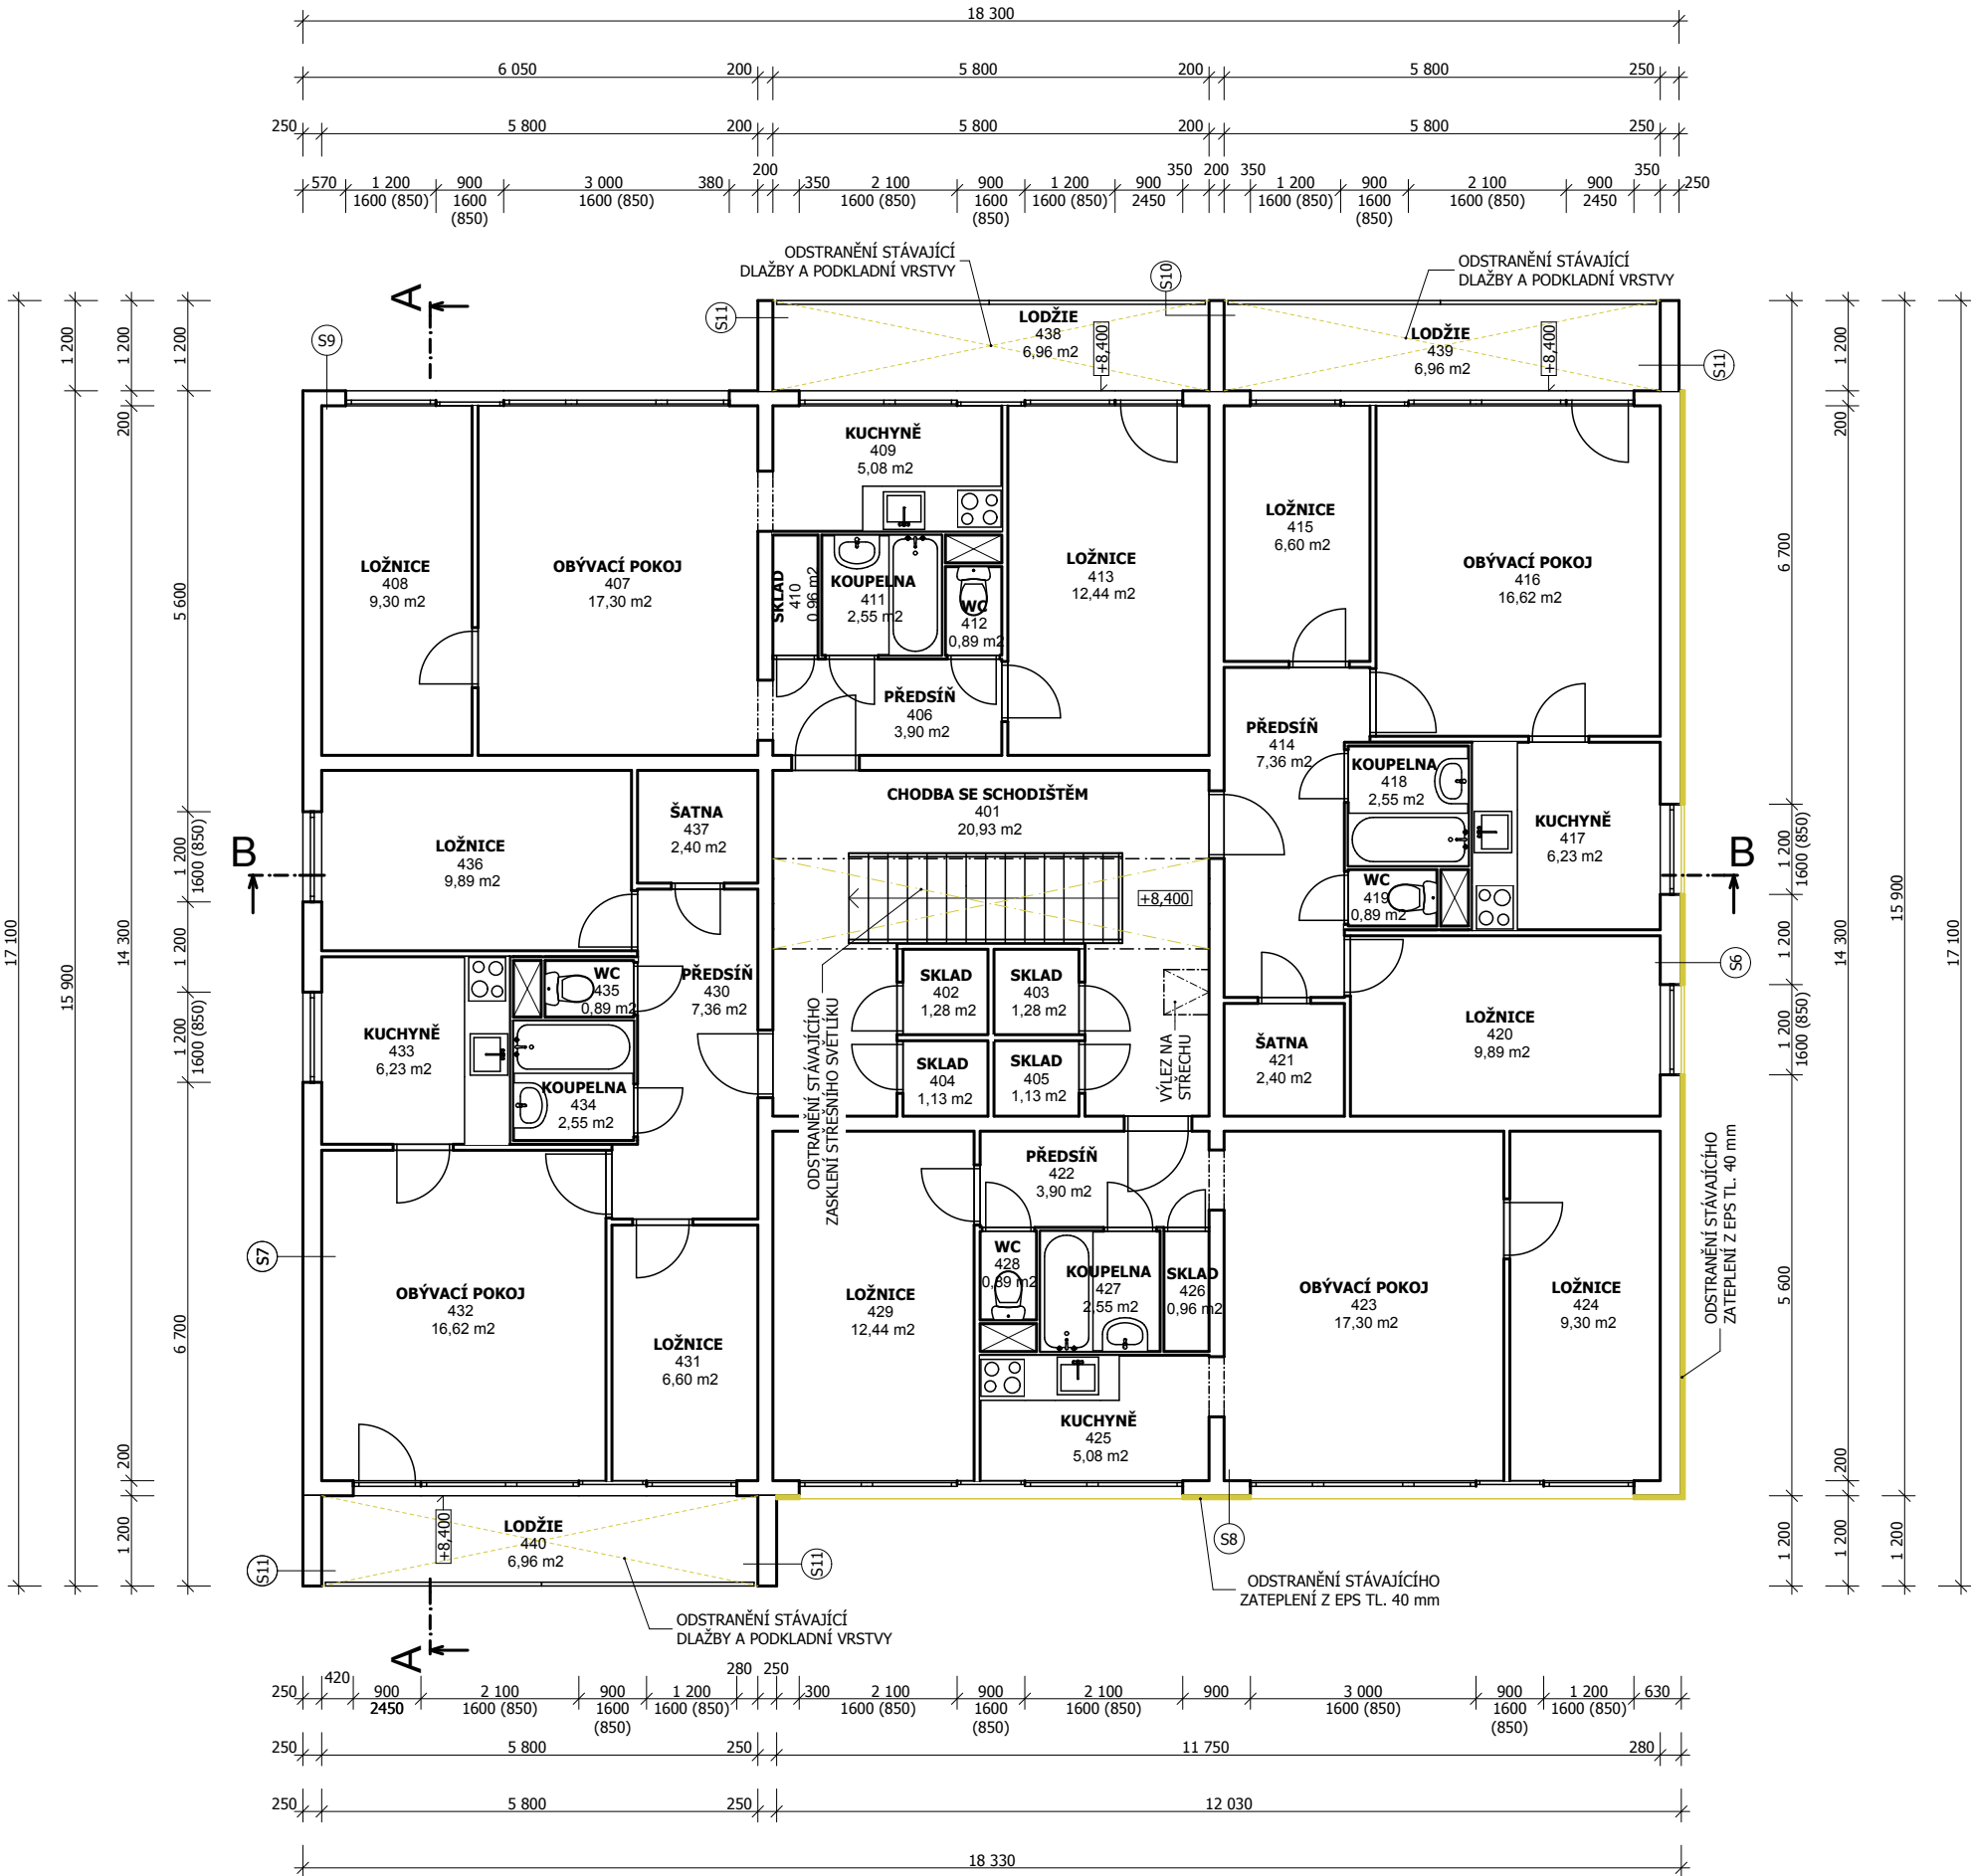

| LEGENDA MÍSTNOSTÍ 4.NP |                      |             |
|------------------------|----------------------|-------------|
| OZN.                   | ÚČEL MÍSTNOSTI       | PLOCHA (m2) |
| 401                    | CHODBA SE SCHODIŠTĚM | 20,93       |
| 402                    | SKLAD                | 1,28        |
| 403                    | SKLAD                | 1,28        |
| 404                    | SKLAD                | 1,13        |
| 405                    | SKLAD                | 1,13        |
| 406                    | PŘEDSÍŇ              | 3,90        |
| 407                    | OBÝVACÍ POKOJ        | 17,30       |
| 408                    | LOŽNICE              | 9,30        |
| 409                    | KUCHYNĚ              | 5,08        |
| 410                    | SKLAD                | 0,96        |
| 411                    | KOUPELNA             | 2,55        |
| 412                    | WC                   | 0,89        |
| 413                    | LOŽNICE              | 12,44       |
| 414                    | PŘEDSÍŇ              | 7,36        |
| 415                    | LOŽNICE              | 6,60        |
| 416                    | OBÝVACÍ POKOJ        | 16,62       |
| 417                    | KUCHYNĚ              | 6,23        |
| 418                    | KOUPELNA             | 2,55        |
| 419                    | WC                   | 0,89        |
| 420                    | LOŽNICE              | 9,89        |

| LEGENDA MÍSTNOSTÍ 4.NP |                |             |
|------------------------|----------------|-------------|
| OZN.                   | ÚČEL MÍSTNOSTI | PLOCHA (m2) |
| 421                    | ŠATNA          | 2,40        |
| 422                    | PŘEDSÍŇ        | 3,90        |
| 423                    | OBÝVACÍ POKOJ  | 17,30       |
| 424                    | LOŽNICE        | 9,30        |
| 425                    | KUCHYNĚ        | 5,08        |
| 426                    | SKLAD          | 0,96        |
| 427                    | KOUPELNA       | 2,55        |
| 428                    | WC             | 0,89        |
| 429                    | LOŽNICE        | 12,44       |
| 430                    | PŘEDSÍŇ        | 7,36        |
| 431                    | LOŽNICE        | 6,60        |
| 432                    | OBÝVACÍ POKOJ  | 16,62       |
| 433                    | KUCHYNĚ        | 6,23        |
| 434                    | KOUPELNA       | 2,55        |
| 435                    | WC             | 0,89        |
| 436                    | LOŽNICE        | 9,89        |
| 437                    | ŠATNA          | 2,40        |
| 438                    | LODŽIE         | 6,96        |
| 439                    | LODŽIE         | 6,96        |
| 440                    | LODŽIE         | 6,96        |
|                        |                | 256,55 m2   |

LEGENDA:

- STÁVAJÍCÍ OBVODOVÉ, VNITŘNÍ NOSNÉ A PŘÍČKOVÉ PREFABRIKOVANÉ STĚNY Z ŽELEZOBETONOVÉHO PANELOVÉHO SYSTÉMU T08B
- BOURANÉ KONSTRUKCE A PRVKY STAVBY

POZNÁMKY:

- 1) KÓTOVÁNO VE SKUTEČNÝCH ROZMĚRECH.
- 2) SKLADBY KONSTRUKCÍ JSOU POPSÁNY V TECHNICKÉ ZPRÁVĚ.
- 3) ZÁKLADOVÉ KONSTRUKCE A STROPNÍ KONSTRUKCE JSOU NAZNAČENY POUZE ORIENTAČNĚ. PŘED ZAPOČETÍM JAKÝCHKOLIV STAVEBNÍCH PRACÍ JE NUTNÉ PROVÉST OVĚROVACÍ SONDY.
- 4) ŽLTÉ JSOU OZNAČENY BOURANÉ KONSTRUKCE A PRVKY STAVBY.

Výškový systém:  
0,000 = podlaha 1.NP

|   |                                                              |   |                   |
|---|--------------------------------------------------------------|---|-------------------|
| Hlavní projektant   | Ing. Michaela Pánková Kopecká                                | STAVEBNÍ KANCELÁŘ KMZ, s.r.o.<br>Ing. Michaela Pánková Kopecká<br>Purkyňova 93, 612 00 Brno<br>IČ: 28305744<br>Tel.: 534 008 132<br>E-mail: <a href="mailto:projekce@stavebnikancelar.cz">projekce@stavebnikancelar.cz</a> |                   |
| Vypracoval   | Ing. Martin Beneš                                            |   |                   |
| Stavebník   | Fyzikální ústav AV ČR, v.v.i., Na Slovance 2, 182 21 Praha 8 |   |                   |
| Místo stavby   | parc. č. 496/61; k. ú. Střížkov (730866)                     |   |                   |
| Stavba:<br>ZATEPLENÍ PANELOVÉHO DOMU A VÝMĚNA SVĚTLÍKU Bohušovická 229/14, 190 00 Praha - Střížkov<br>parc. č. 496/61; k. ú. Střížkov (730866)<br>D.1.2 VÝKRESOVÁ ČÁST |                                                              | Formát výkresu   | 4x A4             |
| Obsah:<br>PŮDORYS 2.NP, 3.NP, 4.NP - bourací práce   |                                                              | Datum   | červenec 2014     |
|   |                                                              | Stupeň projektu   | RDS/DVZ           |
|   |                                                              | Číslo zakázky   | 434/2014          |
|   |                                                              | Měřítko výkresu:   | Označení přílohy: |
|   |                                                              | 1:100   | D.1.2.02          |

