


POHLED SEVEROZÁPADNÍ - bourací práce
M 1:100

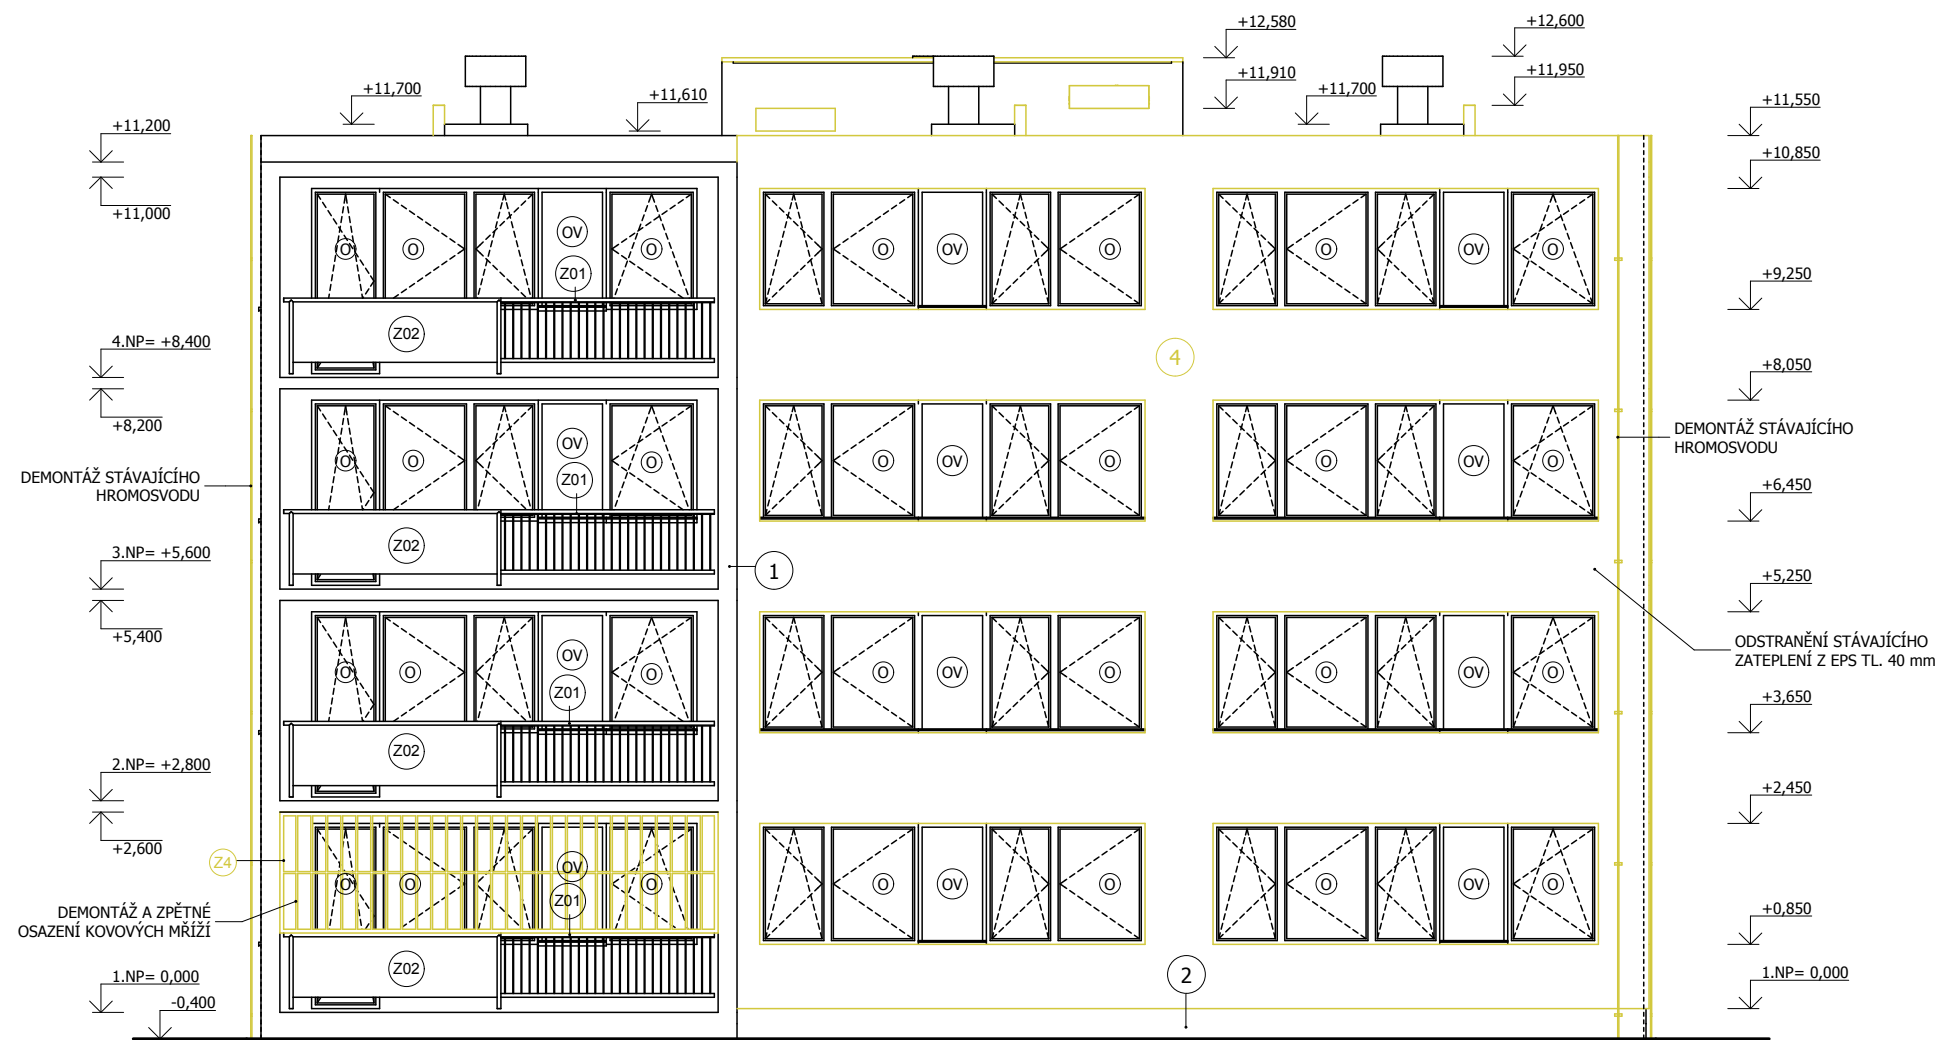

LEGENDA POVRCHŮ:

- 1 FASÁDNÍ NÁSTŘIK, ODSÍN ŠEDÝ
- 2 FASÁDNÍ NÁSTŘIK SOKLU, ODSÍN ŠEDÝ
- 3 VÁPENOPÍSKOVÝ OBKLADOVÝ PÁSEK, ODSÍN CIHLOVÝ
- 4 TENKOVSTVÁ ZRNITÁ OMÍTKA TL. 3 mm, ODSÍN ŠEDÝ
- OV STÁVAJÍCÍ PLASTOVÁ VÝPLŇ OKNA, ODSÍN BÍLÝ
- O STÁVAJÍCÍ OKENNÍ VÝPLNĚ Z PLASTOVÉHO RÁMU A IZOLAČNÍHO DVOJSKLA, ODSÍN RÁMU BÍLÝ
- D STÁVAJÍCÍ DVEŘNÍ VÝPLNĚ Z KOVOVÉHO RÁMU A JEDNODUCHÉHO ZASKLENÍ, ODSÍN RÁMU HNĚDÝ
- Z STÁVAJÍCÍ ZÁMEČNICKÉ VÝROBKY - KOVOVÉ ZÁBRADLÍ, MŘÍŽE (VIZ VÝPIS ZÁMEČNICKÝCH VÝROBKŮ)

POZNÁMKY:

- 1) KÓTOVÁNO VE SKUTEČNÝCH ROZMĚRECH.
- 2) SKLADBY KONSTRUKCÍ JSOU POPSÁNY V TECHNICKÉ ZPRÁVĚ.
- 3) ZÁKLADOVÉ KONSTRUKCE A STROPNÍ KONSTRUKCE JSOU NAZNAČENY POUZE ORIENTAČNĚ. PŘED ZAPOČETÍM JAKÝCHKOLIV STAVEBNÍCH PRACÍ JE NUTNÉ PROVÉST OVĚŘOVACÍ SONDY.
- 4) STÁVAJÍCÍ MŘÍŽKY NA FASÁDĚ BUDOU DEMONTOVÁNY A NAHRAZENY NOVÝMI.
- 5) ŽLUTĚ JSOU OZNAČENY BOURANÉ KONSTRUKCE A PRVKY STAVBY.

Výškový systém:
0,000 = podlaha 1.NP

Hlavní projektant	Ing. Michaela Pánková Kopecká	STAVEBNÍ KANCELÁŘ KMZ, s.r.o. Ing. Michaela Pánková Kopecká Purkyňova 93, 612 00 Brno IČ: 28305744 Tel.: 534 008 132 E-mail: projekce@stavebnikancelar.cz	
Vypracoval	Ing. Martin Beneš		
Stavebník	Fyzikální ústav AV ČR, v.v.i., Na Slovance 2, 182 21 Praha 8		
Místo stavby	parc. č. 496/61; k. ú. Střížkov (730866)		
Stavba: ZATEPLENÍ PANELOVÉHO DOMU A VÝMĚNA SVĚTLÍKU Bohušovická 229/14, 190 00 Praha - Střížkov parc. č. 496/61; k. ú. Střížkov (730866) D.1.2 VÝKRESOVÁ ČÁST		Formát výkresu	2x A4
Obsah: POHLED SEVEROZÁPADNÍ - bourací práce		Datum	červenec 2014
		Stupeň projektu	RDS/DVZ
		Číslo zakázky	434/2014
		Měřítko výkresu:	Označení přílohy:
		1:100	D.1.2.07