


PŮDORYS 1.NP - nový stav

M 1:100

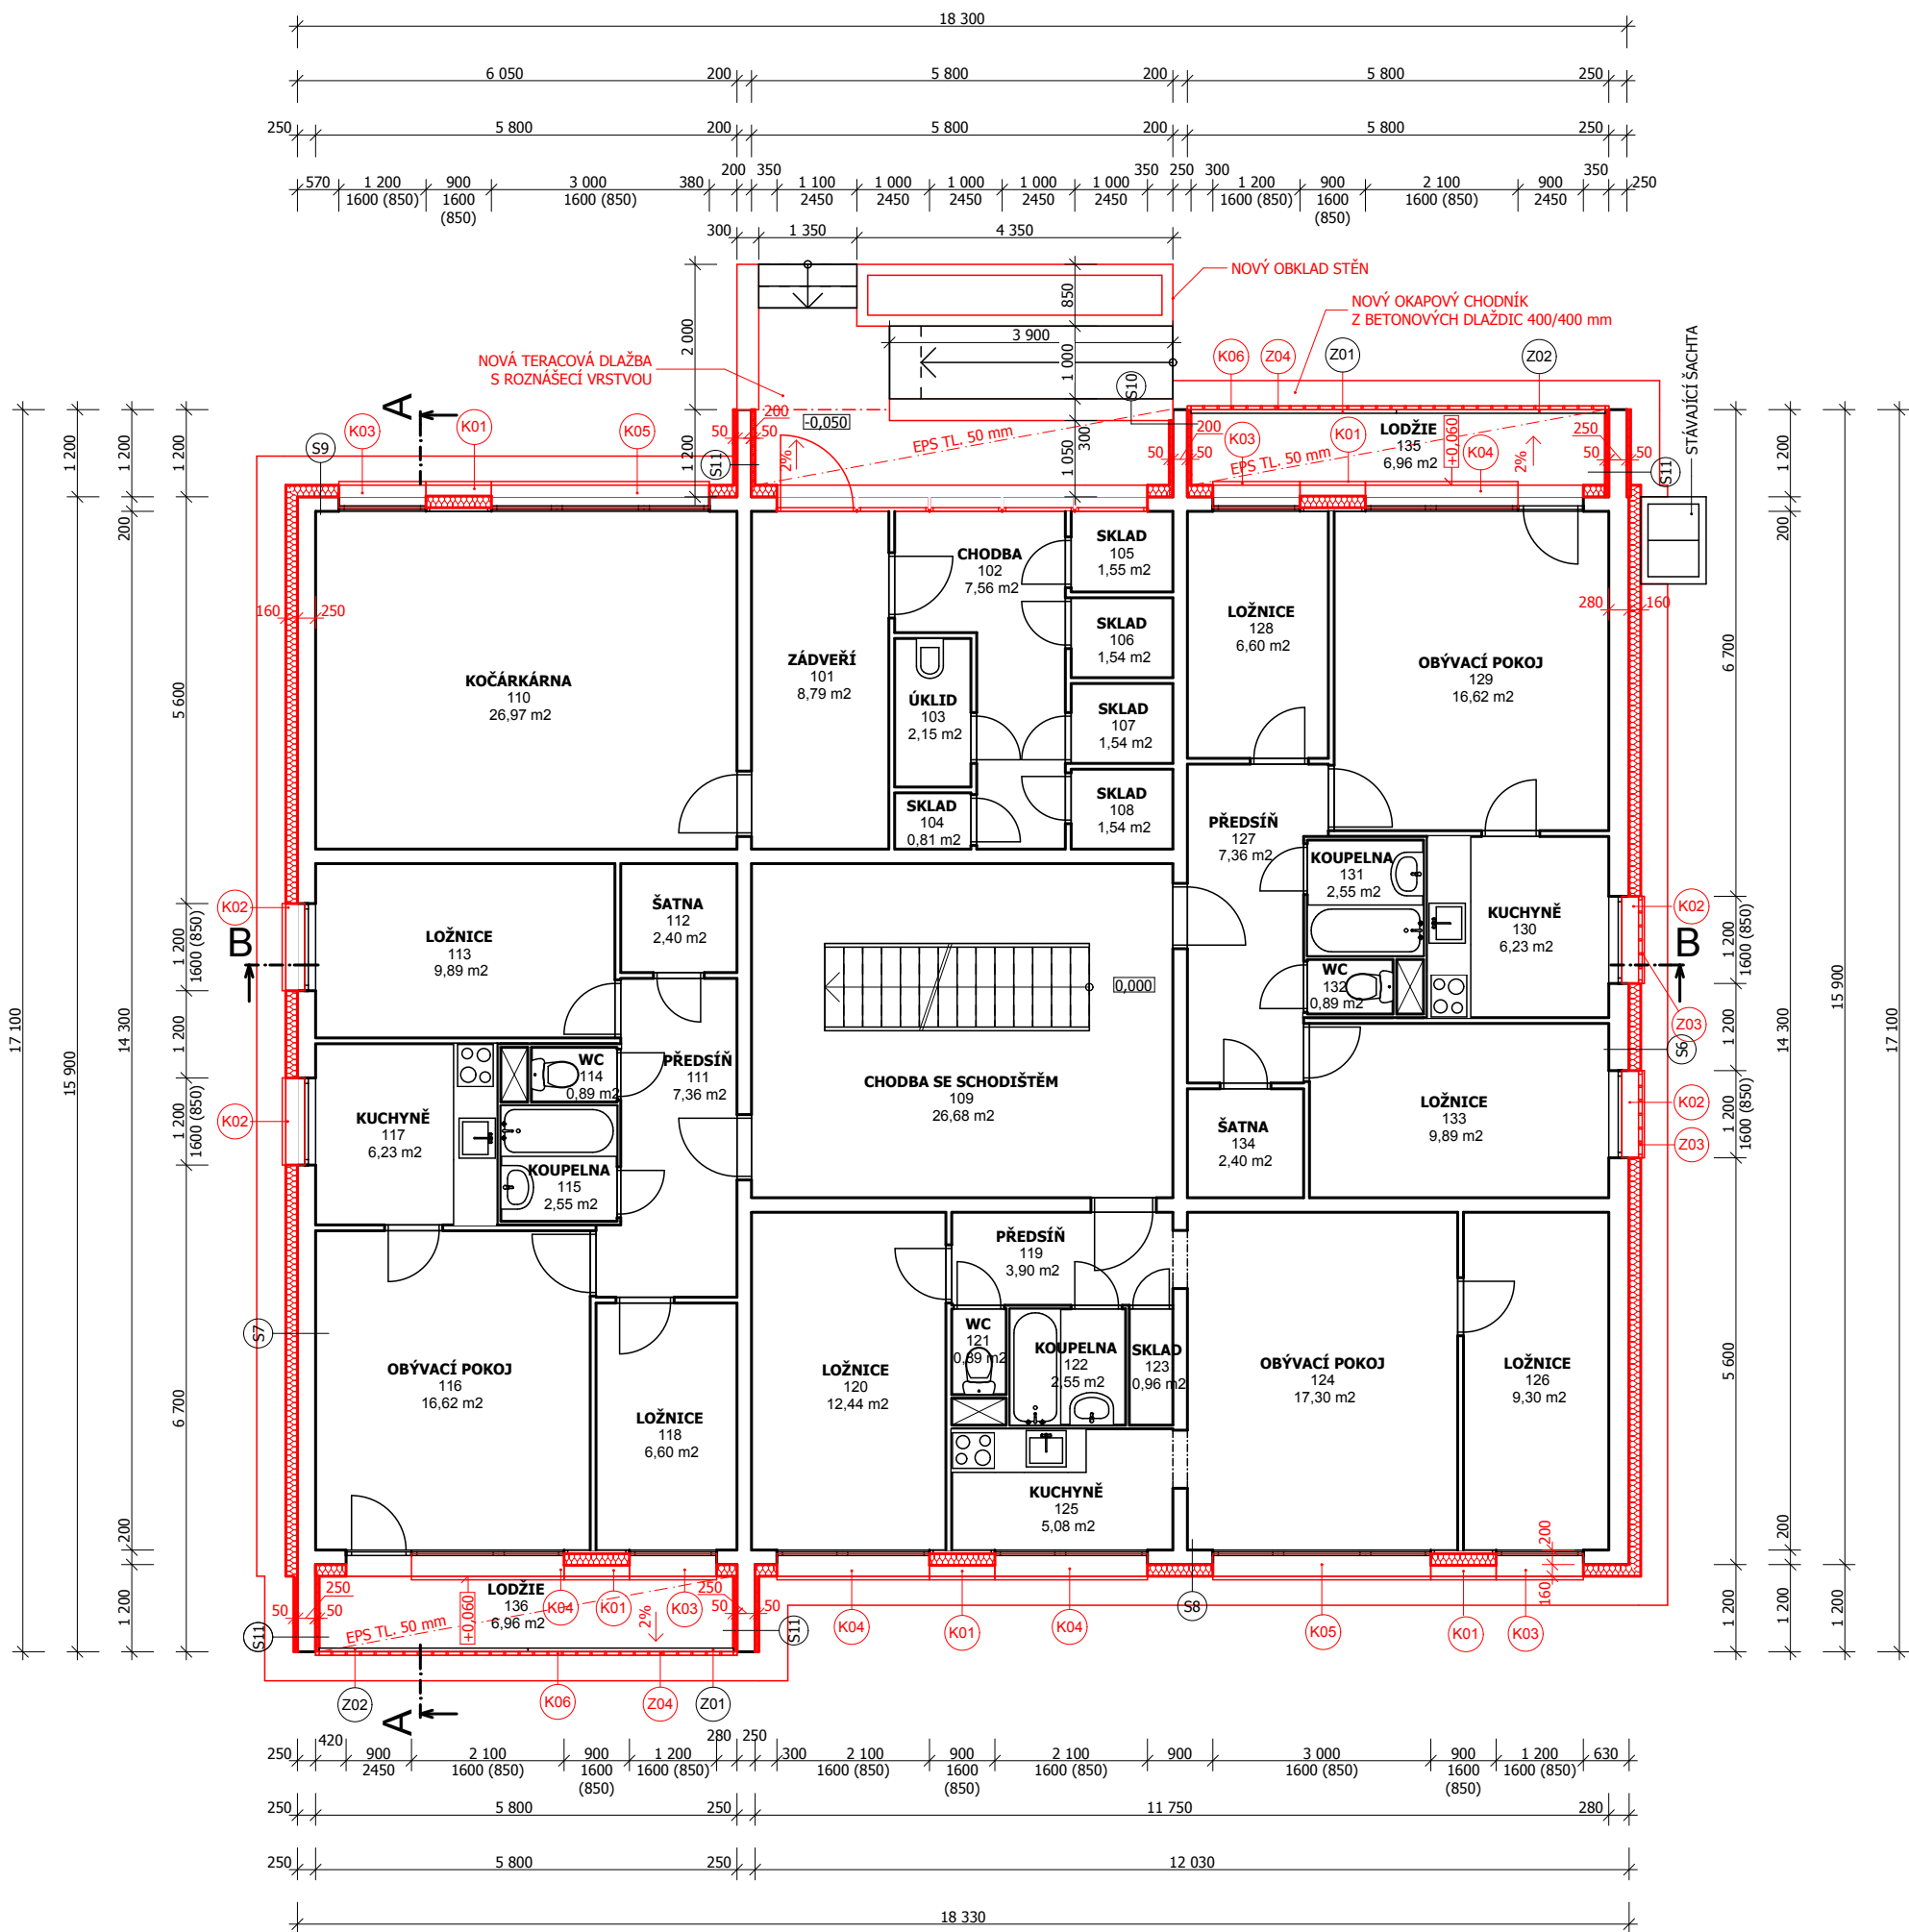

LEGENDA MATERIÁLŮ:

- STÁVAJÍCÍ OBVODOVÉ, VNITŘNÍ NOSNÉ A PŘÍČKOVÉ PREFABRIKOVANÉ STĚNY Z ŽELEZOBETONOVÉHO PANELOVÉHO SYSTÉMU T08B
- NOVÉ KONSTRUKCE A PRVKY STAVBY
- TEPELNÁ IZOLACE Z PĚNOVÉHO POLYSTYRENU
- TEPELNÁ IZOLACE Z EXTRUDOVANÉHO POLYSTYRENU

LEGENDA MÍSTNOSTÍ 1.NP		
OZN.	ÚČEL MÍSTNOSTI	PLOCHA (m2)
101	ZÁDVEŘÍ	8,79
102	CHODBA	7,56
103	ÚKLID	2,15
104	SKLAD	0,81
105	SKLAD	1,55
106	SKLAD	1,54
107	SKLAD	1,54
108	SKLAD	1,54
109	CHODBA SE SCHODIŠTĚM	26,68
110	KOČÁRKÁRNA	26,97
111	PŘEDSÍŇ	7,36
112	ŠATNA	2,40
113	LOŽNICE	9,89
114	WC	0,89
115	KOUPELNA	2,55
116	OBÝVACÍ POKOJ	16,62
117	KUCHYNĚ	6,23
118	LOŽNICE	6,60

LEGENDA MÍSTNOSTÍ 1.NP		
OZN.	ÚČEL MÍSTNOSTI	PLOCHA (m2)
119	PŘEDSÍŇ	3,90
120	LOŽNICE	12,44
121	WC	0,89
122	KOUPELNA	2,55
123	SKLAD	0,96
124	OBÝVACÍ POKOJ	17,30
125	KUCHYNĚ	5,08
126	LOŽNICE	9,30
127	PŘEDSÍŇ	7,36
128	LOŽNICE	6,60
129	OBÝVACÍ POKOJ	16,62
130	KUCHYNĚ	6,23
131	KOUPELNA	2,55
132	WC	0,89
133	LOŽNICE	9,89
134	ŠATNA	2,40
135	LODŽIE	6,96
136	LODŽIE	6,96
		250,55 m2

POZNÁMKY:

- KÓTOVÁNO VE SKUTEČNÝCH ROZMĚRECH.
- SKLADBY KONSTRUKCÍ JSOU POPSÁNY V TECHNICKÉ ZPRÁVĚ.
- ZÁKLADOVÉ KONSTRUKCE A STROPNÍ KONSTRUKCE JSOU NAZNAČENY POUZE ORIENTAČNĚ. PŘED ZAPOČETÍM JAKÝCHKOLIV STAVEBNÍCH PRACÍ JE NUTNÉ PROVÉST OVĚROVACÍ SONDY.
- ČERVENĚ JSOU OZNAČENY NOVÉ KONSTRUKCE A PRVKY STAVBY.
- SVISLÝ OBVODOVÝ PLÁŠŤ JE OPATŘEN VNĚJŠÍM KONTAKTNÍM ZATEPLOVACÍM SYSTÉMEM Z GRAFITOVÉHO EPS 70 F TL. 160 mm A XPS TL. 160 (V SOKLOVÉ ČÁSTI).
- MEZIOKENNÍ VLOŽKY SVISLÉHO OBVODOVÉHO PLÁŠTĚ JSOU OPATŘENY VNĚJŠÍM KONTAKTNÍM ZATEPLOVACÍM SYSTÉMEM Z EPS 70 F TL. 160 mm.
- OSTĚNÍ A NADPRAŽÍ OKENNÍCH OTVORŮ BUDE OPATŘENO TEPELNOU IZOLACÍ Z EPS TL. 40 mm, PARAPET BUDE OPATŘEN TEPELNOU IZOLACÍ Z XPS TL. 40 mm.
- VÝMĚNA STÁVAJÍCÍHO VSTUPNÍHO PORTÁLU ZA NOVÝ PROSKLENÝ S PLASTOVÝM RÁMEM.
- STÁVAJÍCÍ STŘEŠNÍ KOVOVÝ SVĚTLÍK S JEDNODUCHÝM ZASKLENÍM BUDE VYMĚNĚN ZA NOVÝ S IZOLAČNÍM DRÁTOSKLEM.
- VEŠKERÉ FASÁDNÍ OPLECHOVÁNÍ V MÍSTECH VEDENÍ ZATEPLOVACÍHO SYSTÉMU BUDE DEMONTOVÁNO A NAHRAZENO NOVÝM.
- STÁVAJÍCÍ ZÁMEČNICKÉ VÝROBKY V MÍSTECH APLIKACE ZATEPLOVACÍHO SYSTÉMU BUDOU UPRAVENY (ZÁBRADLÍ, KONZOLY) NEBO DEMONTOVÁNY.
- STÁVAJÍCÍ HROMOSVODY BUDOU NAHRAZENY NOVÝMI NEZAPUŠTĚNÝMI DO ZATEPLOVACÍHO SYSTÉMU OBVODOVÉHO ZDIVA, BUDE UMOŽNĚN PŘÍSTUP KE ZKUŠEBNÍM SVORKÁM.
- VEŠKERÉ NEROVNOSTI NA FASÁDĚ OBJEKTU MUSÍ BÝT VYROVNÁNY JÁDROVOU OMÍTKOU.

Výškový systém:
0,000 = podlaha 1.NP

Hlavní projektant	Ing. Michaela Pánková Kopecká	STAVEBNÍ KANCELÁŘ KMZ, s.r.o. Ing. Michaela Pánková Kopecká Purkyňova 93, 612 00 Brno IČ: 28305744 Tel.: 534 008 132 E-mail: projekce@stavebnikancelar.cz	
Vypracoval	Ing. Martin Beneš		
Stavebník	Fyzikální ústav AV ČR, v.v.i., Na Slovance 2, 182 21 Praha 8		
Místo stavby	parc. č. 496/61; k. ú. Střížkov (730866)		
Stavba: ZATEPLENÍ PANELOVÉHO DOMU A VÝMĚNA SVĚTLÍKU Bohušovická 229/14, 190 00 Praha - Střížkov parc. č. 496/61; k. ú. Střížkov (730866) D.1.2 VÝKRESOVÁ ČÁST		Formát výkresu	4x A4
Obsah: PŮDORYS 1.NP - nový stav		Datum	červenec 2014
		Stupeň projektu	RDS/DVZ
		Číslo zakázky	434/2014
		Měřítka výkresu:	Označení přílohy:
		1:100	D.1.2.10

