


PŮDORYS 2.NP, 3.NP, 4.NP - nový stav
M 1:100

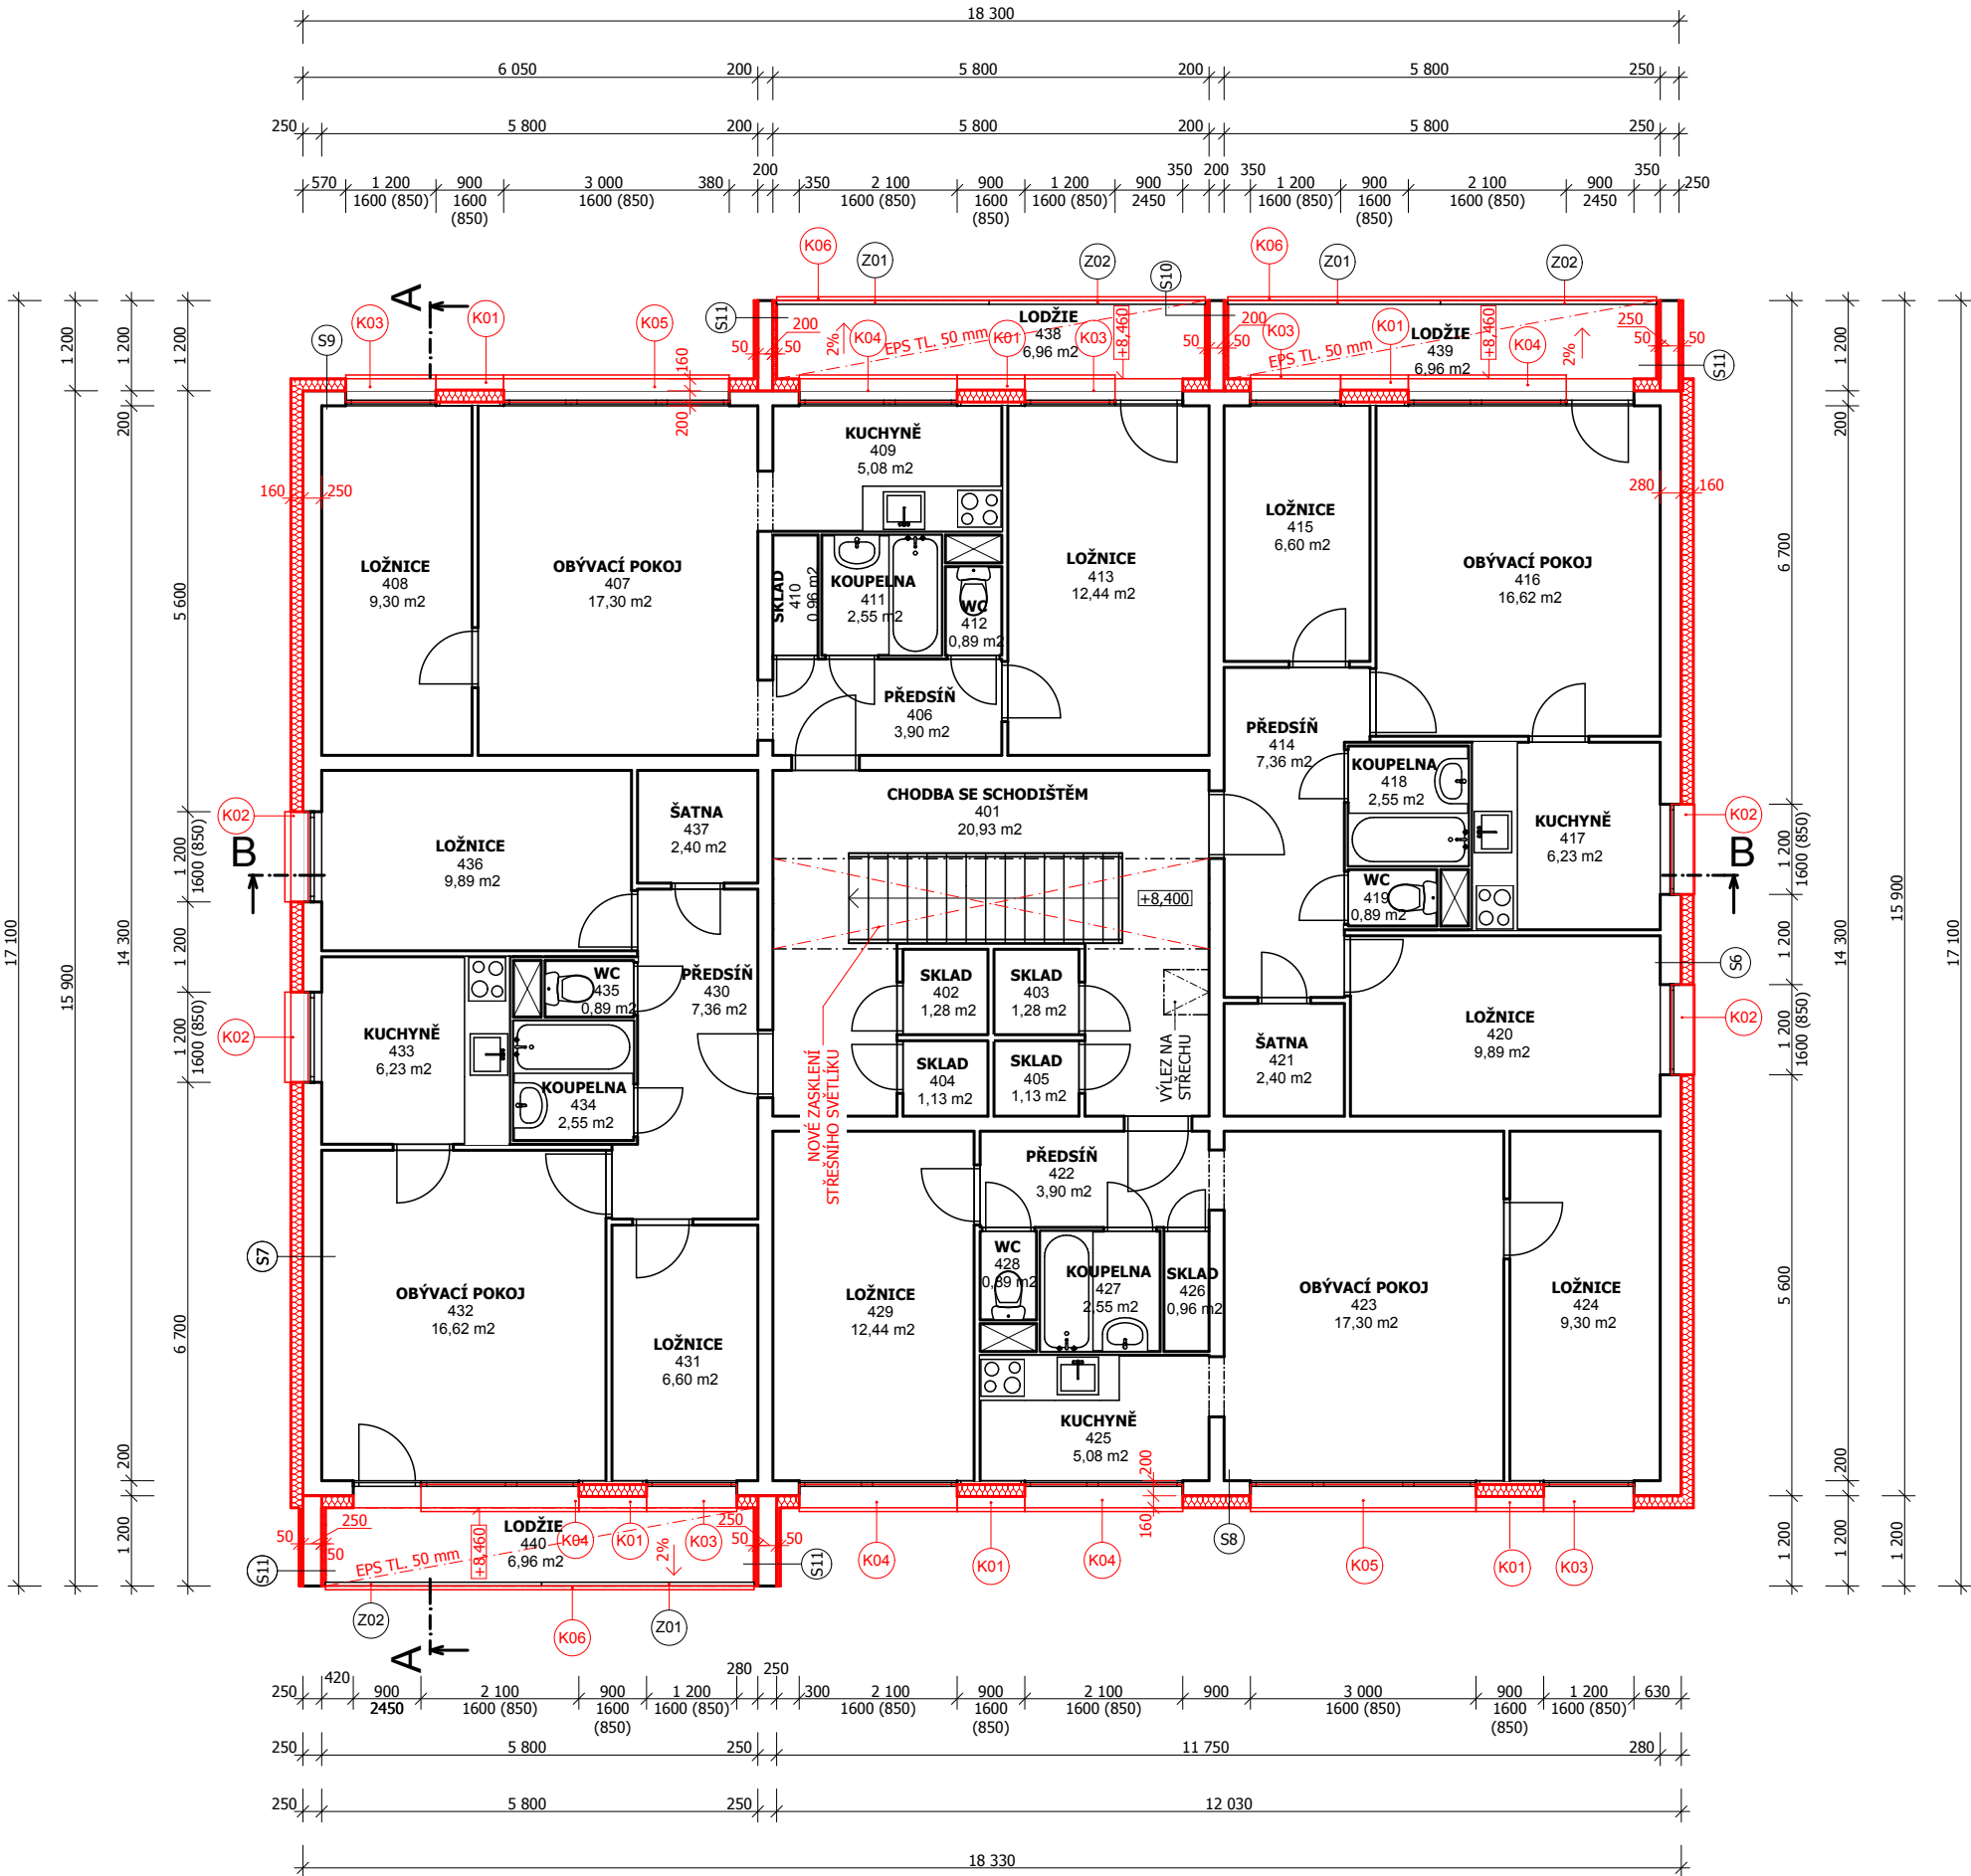

LEGENDA MATERIÁLŮ:

- STÁVAJÍCÍ OBVODOVÉ, VNITŘNÍ NOSNÉ A PŘÍČKOVÉ PREFABRIKOVANÉ STĚNY Z ŽELEZOBETONOVÉHO PANELOVÉHO SYSTÉMU T08B
- NOVÉ KONSTRUKCE A PRVKY STAVBY
- TEPELNÁ IZOLACE Z PĚNOVÉHO POLYSTYRENU
- TEPELNÁ IZOLACE Z EXTRUDOVANÉHO POLYSTYRENU

LEGENDA MÍSTNOSTÍ 4.NP			LEGENDA MÍSTNOSTÍ 4.NP		
OZN.	ÚČEL MÍSTNOSTI	PLOCHA (m2)	OZN.	ÚČEL MÍSTNOSTI	PLOCHA (m2)
401	CHODBA SE SCHODIŠTĚM	20,93	421	ŠATNA	2,40
402	SKLAD	1,28	422	PŘEDSÍŇ	3,90
403	SKLAD	1,28	423	OBÝVACÍ POKOJ	17,30
404	SKLAD	1,13	424	LOŽNICE	9,30
405	SKLAD	1,13	425	KUCHYNĚ	5,08
406	PŘEDSÍŇ	3,90	426	SKLAD	0,96
407	OBÝVACÍ POKOJ	17,30	427	KOUPELNA	2,55
408	LOŽNICE	9,30	428	WC	0,89
409	KUCHYNĚ	5,08	429	LOŽNICE	12,44
410	SKLAD	0,96	430	PŘEDSÍŇ	7,36
411	KOUPELNA	2,55	431	LOŽNICE	6,60
412	WC	0,89	432	OBÝVACÍ POKOJ	16,62
413	LOŽNICE	12,44	433	KUCHYNĚ	6,23
414	PŘEDSÍŇ	7,36	434	KOUPELNA	2,55
415	LOŽNICE	6,60	435	WC	0,89
416	OBÝVACÍ POKOJ	16,62	436	LOŽNICE	9,89
417	KUCHYNĚ	6,23	437	ŠATNA	2,40
418	KOUPELNA	2,55	438	LODŽIE	6,96
419	WC	0,89	439	LODŽIE	6,96
420	LOŽNICE	9,89	440	LODŽIE	6,96
					256,55 m2

POZNÁMKY:

- KÓTOVÁNO VE SKUTEČNÝCH ROZMĚRECH.
- SKLADBY KONSTRUKCÍ JSOU POPSÁNY V TECHNICKÉ ZPRÁVĚ.
- ZÁKLADOVÉ KONSTRUKCE A STROPNÍ KONSTRUKCE JSOU NAZNAČENY POUZE ORIENTAČNĚ. PŘED ZAPOČETÍM JAKÝCHKOLIV STAVEBNÍCH PRACÍ JE NUTNÉ PROVÉST OVĚROVACÍ SONDY.
- ČERVENĚ JSOU OZNAČENY NOVÉ KONSTRUKCE A PRVKY STAVBY.
- SVISLÝ OBVODOVÝ PLÁŠŤ JE OPATŘEN VNĚJŠÍM KONTAKTNÍM ZATEPLOVACÍM SYSTÉMEM Z GRAFITOVÉHO EPS 70 F TL. 160 mm A XPS TL. 160 (V SOKLOVÉ ČÁSTI).
- MEZIOKENNÍ VLOŽKY SVISLÉHO OBVODOVÉHO PLÁŠTĚ JSOU OPATŘENY VNĚJŠÍM KONTAKTNÍM ZATEPLOVACÍM SYSTÉMEM Z EPS 70 F TL. 160 mm.
- OSTĚNÍ A NADPRAŽÍ OKENNÍCH OTVORŮ BUDE OPATŘENO TEPELNOU IZOLACÍ Z EPS TL. 40 mm, PARAPET BUDE OPATŘEN TEPELNOU IZOLACÍ Z XPS TL. 40 mm.
- VÝMĚNA STÁVAJÍCÍHO VSTUPNÍHO PORTÁLU ZA NOVÝ PROSKLENÝ S PLASTOVÝM RÁMEM.
- STÁVAJÍCÍ STŘEŠNÍ KOVOVÝ SVĚTLÍK S JEDNODUCHÝM ZASKLENÍM BUDE VYMĚNĚN ZA NOVÝ S IZOLAČNÍM DRÁTOSKLEM.
- VEŠKERÉ FASÁDNÍ OPLECHOVÁNÍ V MÍSTECH VEDENÍ ZATEPLOVACÍHO SYSTÉMU BUDE DEMONTOVÁNO A NAHRAZENO NOVÝM.
- STÁVAJÍCÍ ZÁMEČNICKÉ VÝROBKY V MÍSTECH APLIKACE ZATEPLOVACÍHO SYSTÉMU BUDOU UPRAVENY (ZÁBRADLÍ, KONZOLY) NEBO DEMONTOVÁNY.
- STÁVAJÍCÍ HROMOSVODY BUDOU NAHRAZENY NOVÝMI NEZAPUŠTĚNÝMI DO ZATEPLOVACÍHO SYSTÉMU OBVODOVÉHO ZDIVA, BUDE UMOŽNĚN PŘÍSTUP KE ZKUŠEBNÍM SVORKÁM.
- VEŠKERÉ NEROVNOSTI NA FASÁDĚ OBJEKTU MUSÍ BÝT VYROVNÁNY JÁDROVOU OMÍTKOU.

Výškový systém:
0,000 = podlaha 1.NP

Hlavní projektant	Ing. Michaela Pánková Kopecká	STAVEBNÍ KANCELÁŘ KMZ, s.r.o. Ing. Michaela Pánková Kopecká Purkyňova 93, 612 00 Brno IČ: 28305744 Tel.: 534 008 132 E-mail: projekce@stavebnikancelar.cz	
Vypracoval	Ing. Martin Beneš		
Stavebník	Fyzikální ústav AV ČR, v.v.i., Na Slovance 2, 182 21 Praha 8		
Místo stavby	parc. č. 496/61; k. ú. Střížkov (730866)		
Stavba: ZATEPLENÍ PANELOVÉHO DOMU A VÝMĚNA SVĚTLÍKU Bohušovická 229/14, 190 00 Praha - Střížkov parc. č. 496/61; k. ú. Střížkov (730866) D.1.2 VÝKRESOVÁ ČÁST		Formát výkresu	4x A4
Obsah: PŮDORYS 2.NP, 3.NP, 4.NP - nový stav		Datum	červenec 2014
		Stupeň projektu	RDS/DVZ
		Číslo zakázky	434/2014
		Měřítko výkresu:	Označení přílohy:
		1:100	D.1.2.11

