


POHLED JIHOZÁPADNÍ - nový stav
M 1:100 +13,000

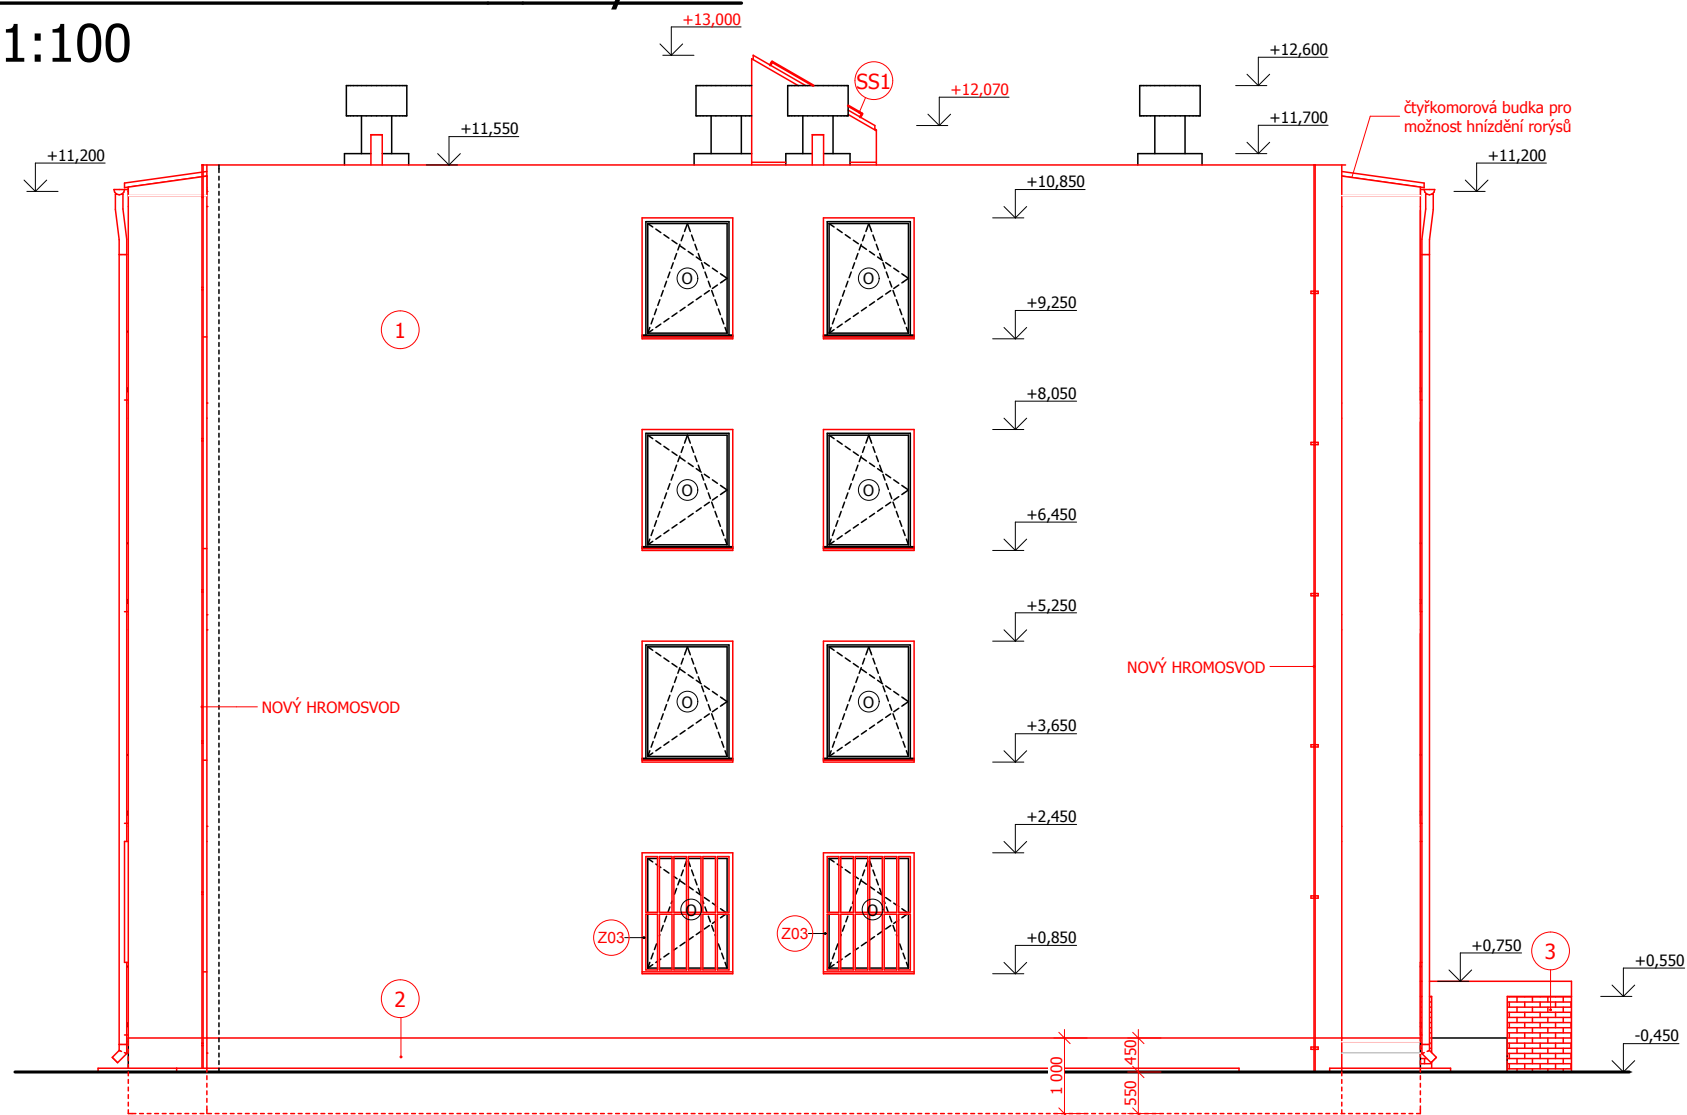

POZNÁMKY:

- 1) KÓTOVÁNO VE SKUTEČNÝCH ROZMĚRECH.
- 2) SKLADBY KONSTRUKCÍ JSOU POPSÁNY V TECHNICKÉ ZPRÁVĚ.
- 3) ZÁKLADOVÉ KONSTRUKCE A STROPNÍ KONSTRUKCE JSOU NAZNAČENY POUZE ORIENTAČNĚ. PŘED ZAPOČETÍM JAKÝCHKOLIV STAVEBNÍCH PRACÍ JE NUTNÉ PROVÉST OVĚROVACÍ SONDY.
- 4) ČERVĚNĚ JSOU OZNAČENY NOVÉ KONSTRUKCE A PRVKY STAVBY.
- 5) SVISLÝ OBVODOVÝ PLÁŠŤ JE OPATŘEN VNĚJŠÍM KONTAKTNÍM ZATEPLOVACÍM SYSTÉMEM Z GRAFITOVÉHO EPS 70 F TL. 160 mm A XPS TL. 160 (V SOKLOVÉ ČÁSTI).
- 6) MEZIOKENNÍ VLOŽKY SVISLÉHO OBVODOVÉHO PLÁŠTĚ JSOU OPATŘENY VNĚJŠÍM KONTAKTNÍM ZATEPLOVACÍM SYSTÉMEM Z EPS 70 F TL. 160 mm.
- 7) OSTĚNÍ A NADPRAŽÍ OKENNÍCH OTVORŮ BUDE OPATŘENO TEPELNOU IZOLACÍ Z EPS TL. 40 mm, PARAPET BUDE OPATŘEN TEPELNOU IZOLACÍ Z XPS TL. 40 mm.
- 8) VÝMĚNA STÁVAJÍCÍHO VSTUPNÍHO PORTÁLU ZA NOVÝ PROSKLENÝ S PLASTOVÝM RÁMEM.
- 9) STÁVAJÍCÍ STŘEŠNÍ KOVOVÝ SVĚTLÍK S JEDNODUCHÝM ZASKLENÍM BUDE VYMĚNĚN ZA NOVÝ S IZOLAČNÍM DRÁTOSKLEM.
- 10) VEŠKERÉ FASÁDNÍ OPLECHOVÁNÍ V MÍSTECH VEDENÍ ZATEPLOVACÍHO SYSTÉMU BUDE DEMONTOVÁNO A NAHRAZENO NOVÝM.
- 11) STÁVAJÍCÍ ZÁMEČNICKÉ VÝROBKY V MÍSTECH APLIKACE ZATEPLOVACÍHO SYSTÉMU BUDOU UPRAVENY (ZÁBRADLÍ, KONZOLY) NEBO DEMONTOVÁNY.
- 12) STÁVAJÍCÍ HROMOSVODY BUDOU NAHRAZENY NOVÝMI NEZAPUŠTĚNÝMI DO ZATEPLOVACÍHO SYSTÉMU OBVODOVÉHO ZDIVA, BUDE UMOŽNĚN PŘÍSTUP KE ZKUŠEBNÍM SVORKÁM.
- 13) VEŠKERÉ NEROVNOSTI NA FASÁDĚ OBJEKTU MUSÍ BÝT VYROVNÁNY JÁDROVOU OMÍTKOU.

LEGENDA POVRCHŮ:

- 1 TENKOVRSVÁ SILIKONOVÁ OMÍTKA TL. 3 mm ZRNITOSTI 1,5 mm, ODSŤÍN BAREVNÉ SKUPINY MARILL 145 (L 88, C 34, H 74)
- 1a TENKOVRSVÁ SILIKONOVÁ OMÍTKA TL. 3 mm ZRNITOSTI 1,5 mm, ODSŤÍN BAREVNÉ SKUPINY PACIFIC 150 (L 80, C 15, H 240)
- 2 TENKOVRSVÁ SOKLOVÁ AKRYLÁTOVÁ OMÍTKA MOZAIKOVÁ ZRNITOSTI 1,5 mm, ODSŤÍN BAREVNÉ SKUPINY ARCTIS 55 (L 80, C 4, H 220)
- 3 VÁPENOPÍSKOVÝ OBKLADOVÝ PÁSEK, ODSŤÍN CIHLOVÝ
- 4 BETONOVÝ OKAPOVÝ CHODNÍK Z DLAŽDIC 400/400/60 mm
- O STÁVAJÍCÍ OKENNÍ VÝPLNĚ Z PLASTOVÉHO RÁMU A IZOLAČNÍHO DVOJSKLA, ODSŤÍN RÁMU BÍLY
- D NOVÉ DVEŘNÍ VÝPLNĚ Z PLASTOVÉHO RÁMU A VRSTVENÝM SKLEM A DRÁTOSKLEM, ODSŤÍN RÁMU BÍLY
- Z STÁVAJÍCÍ ZÁMEČNICKÉ VÝROBKY - KOVOVÉ ZÁBRADLÍ, MŘÍŽE (VIZ VÝPIS ZÁMEČNICKÝCH VÝROBKŮ), ODSŤÍN ŠEDÝ
- SS1 STŘEŠNÍ KOVOVÝ SVĚTLÍK S IZOLAČNÍM DRÁTOSKLEM

Výškový systém:

0,000 = podlaha 1.NP

Hlavní projektant	Ing. Michaela Pánková Kopecká	STAVEBNÍ KANCELÁŘ KMZ, s.r.o. Ing. Michaela Pánková Kopecká Purkyňova 93, 612 00 Brno IČ: 28305744 Tel.: 534 008 132 E-mail: projekce@stavebnikancelar.cz	
Vypracoval	Ing. Martin Beneš		
Stavebník	Fyzikální ústav AV ČR, v.v.i., Na Slovance 2, 182 21 Praha 8		
Místo stavby	parc. č. 496/61; k. ú. Střížkov (730866)		
Stavba: ZATEPLENÍ PANELOVÉHO DOMU A VÝMĚNA SVĚTLÍKU Bohušovická 229/14, 190 00 Praha - Střížkov parc. č. 496/61; k. ú. Střížkov (730866) D.1.2 VÝKRESOVÁ ČÁST		Formát výkresu	2x A4
		Datum	červenec 2014
		Stupeň projektu	RDS/DVZ
		Číslo zakázky	434/2014
Obsah: POHLED JIHOZÁPADNÍ - nový stav		Měřítko výkresu: 1:100	Označení přílohy: D.1.2.18