



SCHÉMA A DETAIL STŘEŠNÍHO SVĚTLÍKU
M 1:5, 1:50


PŮDORYS - stávající stav
M 1:50

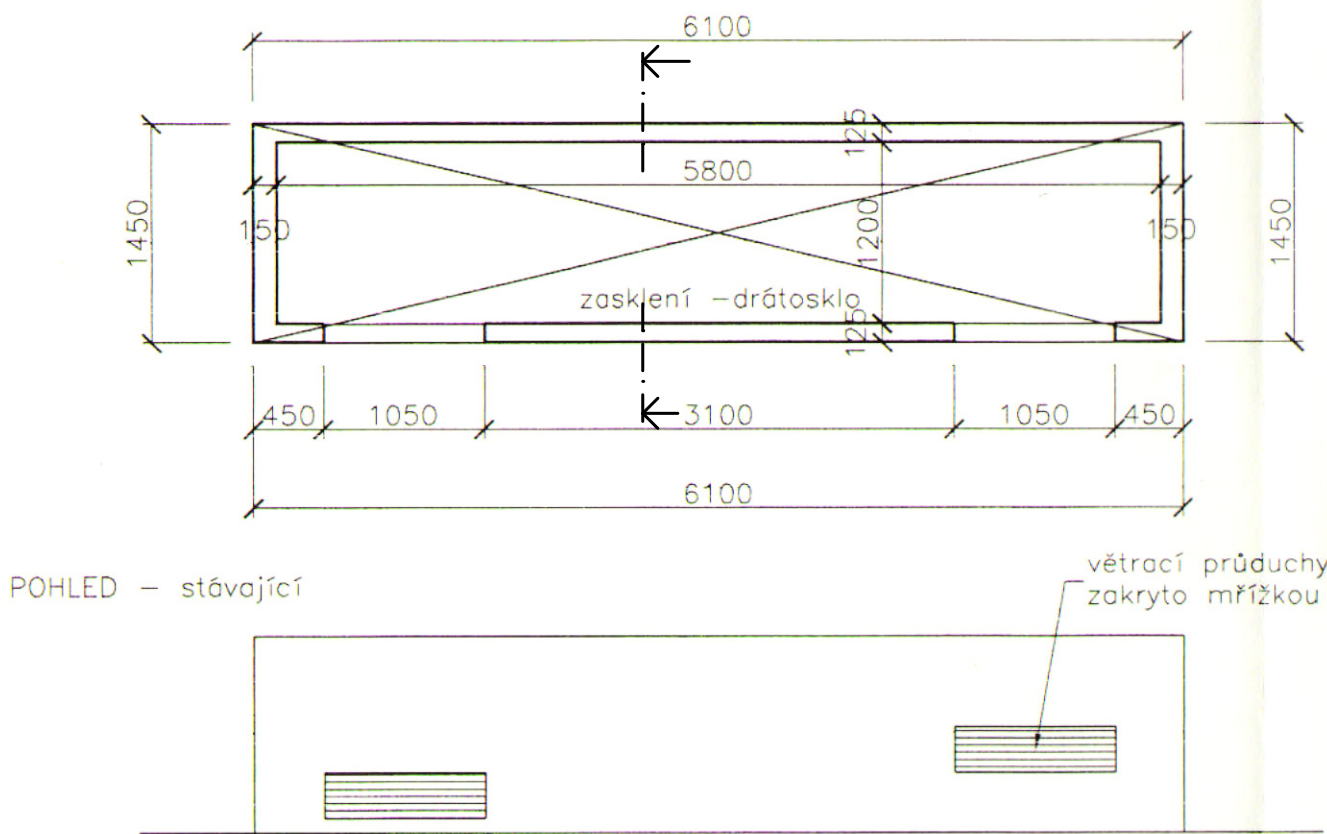


PŮDORYS - nový stav
M 1:50

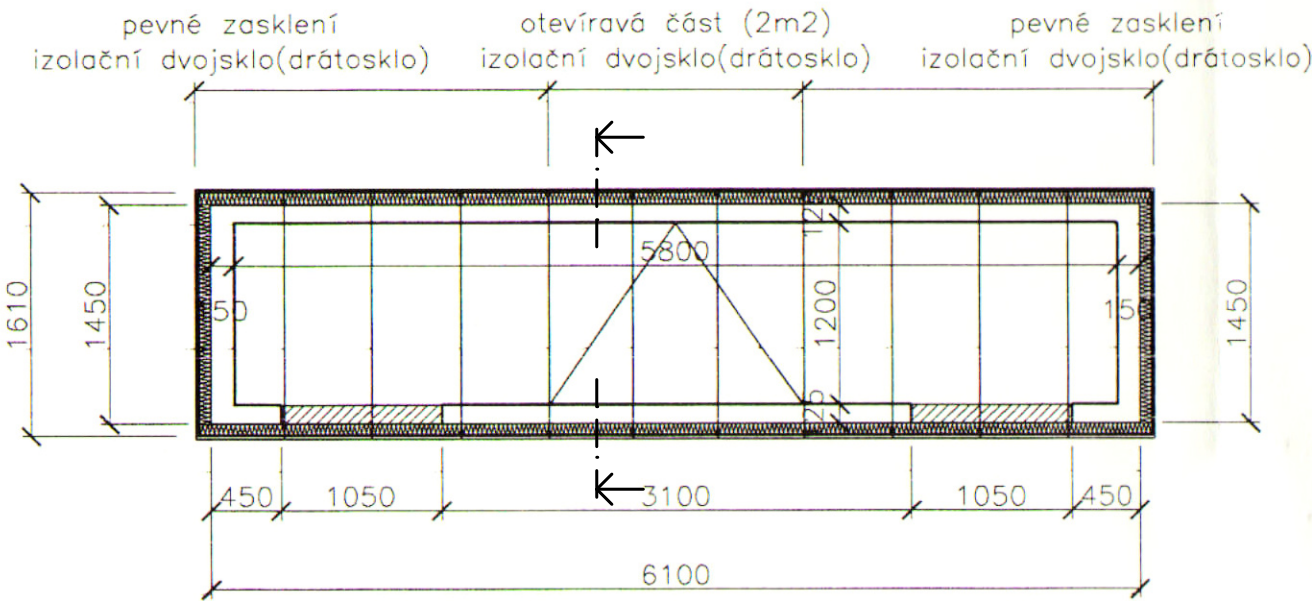


SVISLÝ ŘEZ - stávající stav
M 1:50

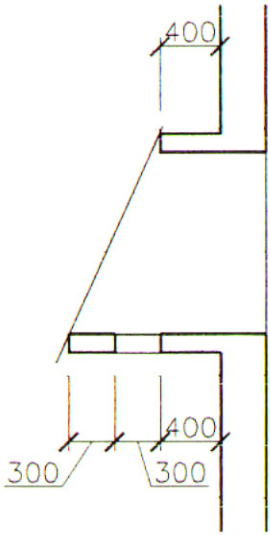

SVISLÝ ŘEZ - nový stav
M 1:50

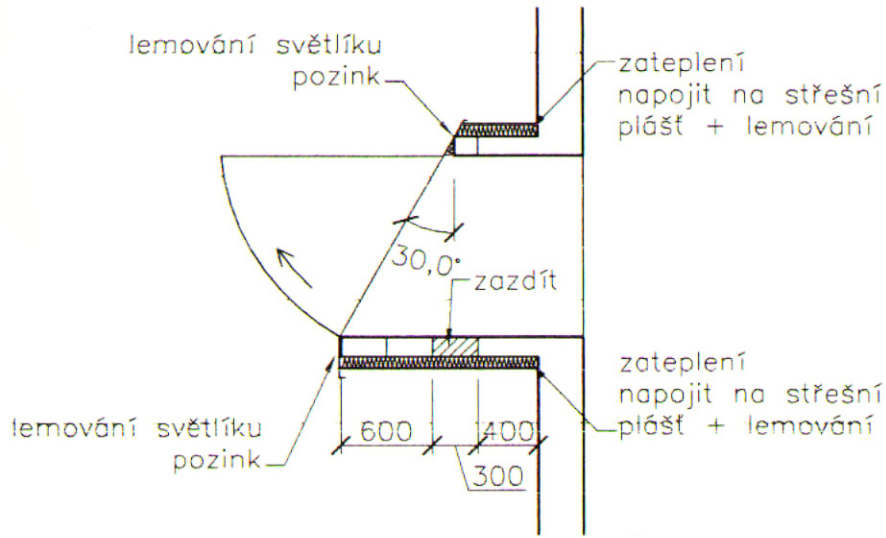

DETAIL ULOŽENÍ SVĚTLÍKU - nový stav
M 1:5

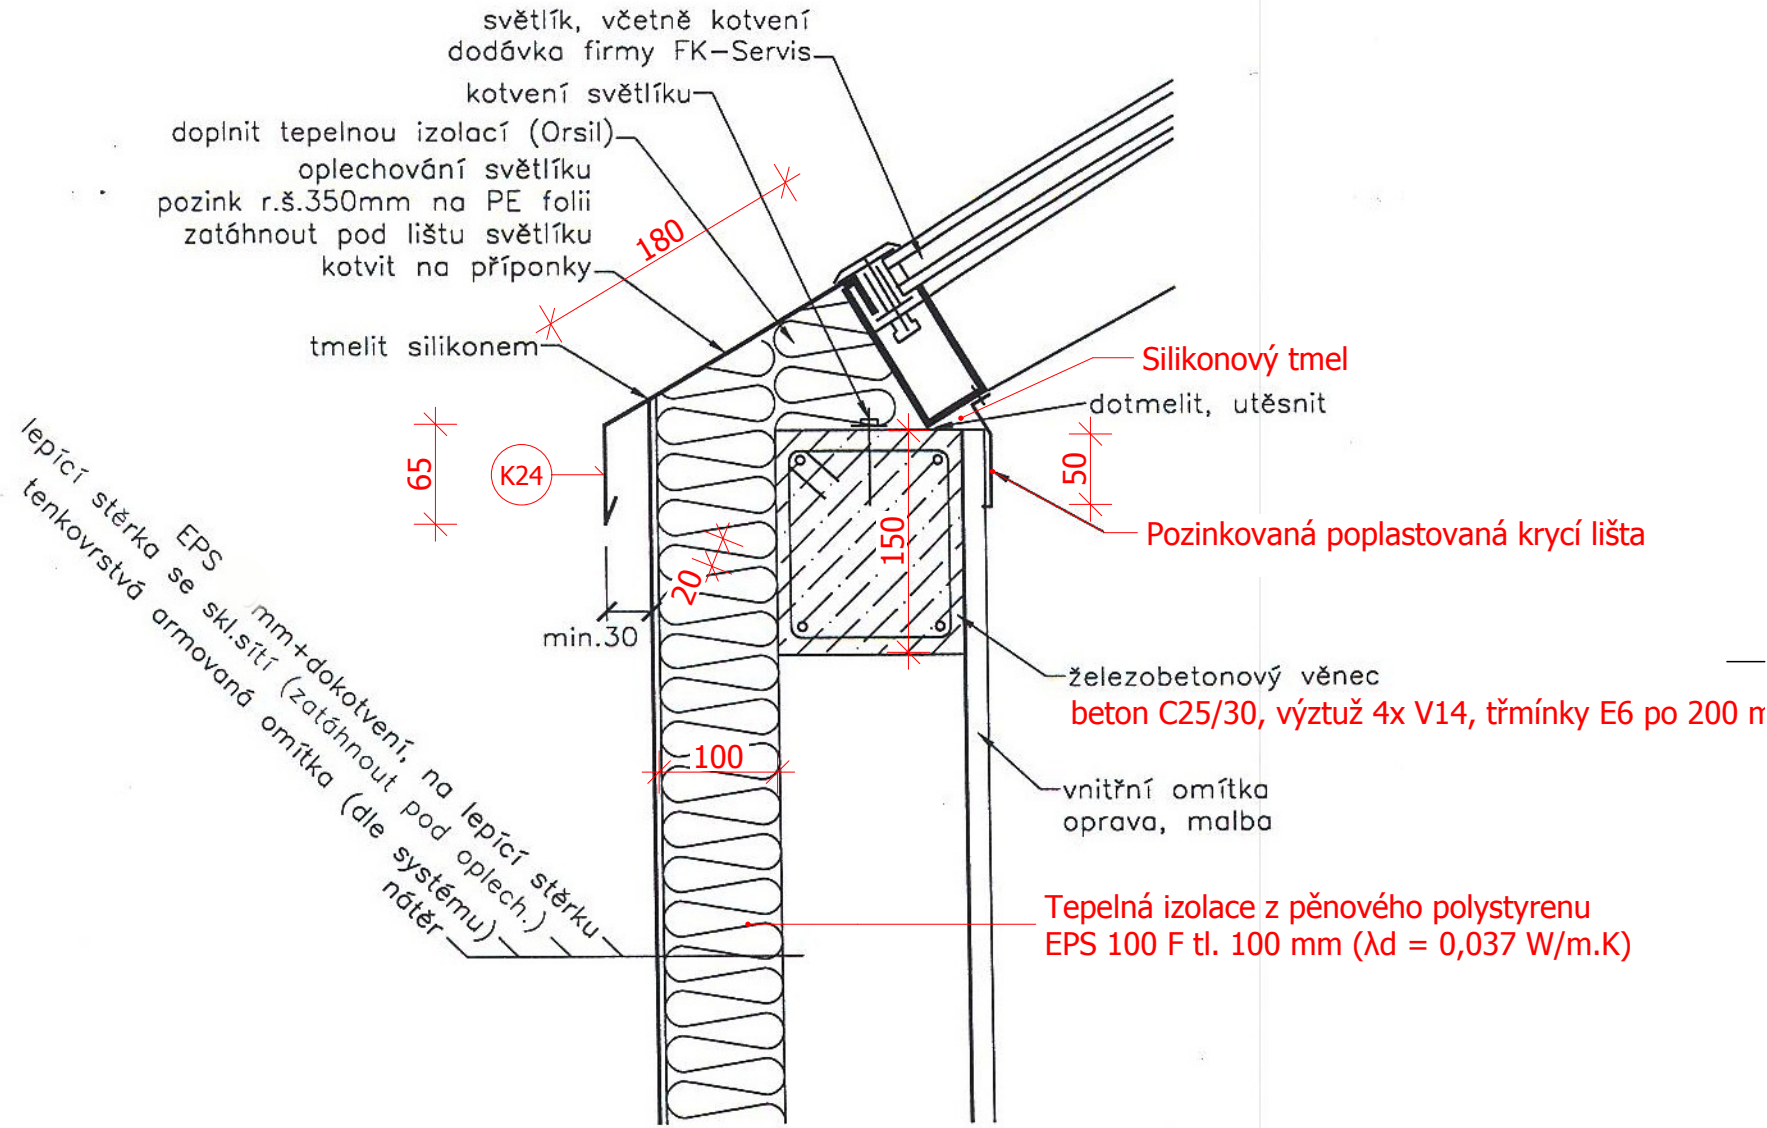

POZNÁMKY:

- 1) Použité systémy musí být prováděny dle technologických předpisů daného výrobce, včetně řešení všech detailů (např. Schlüter Systems, ETICS apod.) !!!
- 2) Dimenzování kotvení systému dodatečného zateplení na účinky vlastní tíhy a účinky sání větru musí být doloženo firmou, provádějící zateplení! Je nutné provést tahovou zkoušku a podle toho případně upravit hloubku a materiál kotevních hmoždinek.
- 3) Případné netěsnosti venkovních parapetů a stěny je nutné dotmelit silikonovým tmelem odolným vůči UV záření.
- 4) Veškeré nové dřevěné prvky budou naimpregnovány a opatřeny dvojnásobným nátěrem proti dřevokazným houbám, hmyzu a plísni.

Výškový systém:

0,000 = podlaha 1.NP

Hlavní projektant	Ing. Michaela Pánková Kopecká	STAVEBNÍ KANCELÁŘ KMZ, s.r.o. Ing. Michaela Pánková Kopecká Purkyňova 93, 612 00 Brno IČ: 28305744 Tel.: 534 008 132 E-mail: projekce@stavebnikancelar.cz	
Vypracoval	Ing. Martin Beneš		
Stavebník	Fyzikální ústav AV ČR, v.v.i., Na Slovance 2, 182 21 Praha 8		
Místo stavby	parc. č. 496/61; k. ú. Střížkov (730866)		
Stavba: ZATEPLENÍ PANELOVÉHO DOMU A VÝMĚNA SVĚTLÍKU Bohušovická 229/14, 190 00 Praha - Střížkov parc. č. 496/61; k. ú. Střížkov (730866) D.1.3 DOKUMENTY PODROBNOSTÍ		Formát výkresu	4x A4
Obsah: SCHÉMA A DETAIL STŘEŠNÍHO SVĚTLÍKU		Datum	červenec 2014
		Stupeň projektu	RDS/DVZ
		Číslo zakázky	434/2014
		Měřítko výkresu:	Označení přílohy: 1:50, 1:5 D.1.3.04