
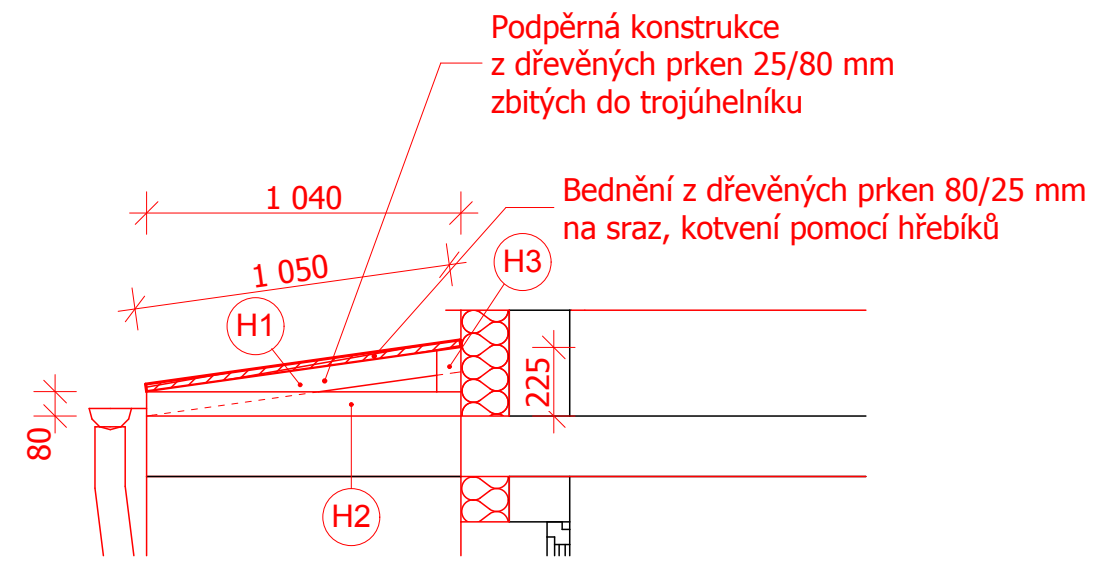
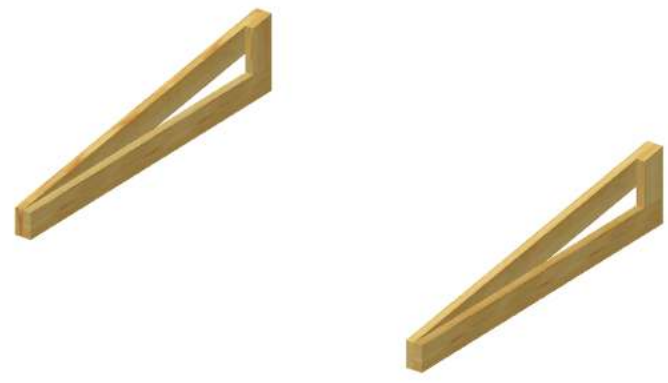


PODPĚRNÁ KONSTRUKCE STŘECHY LODŽIE

M 1:100, 1:25

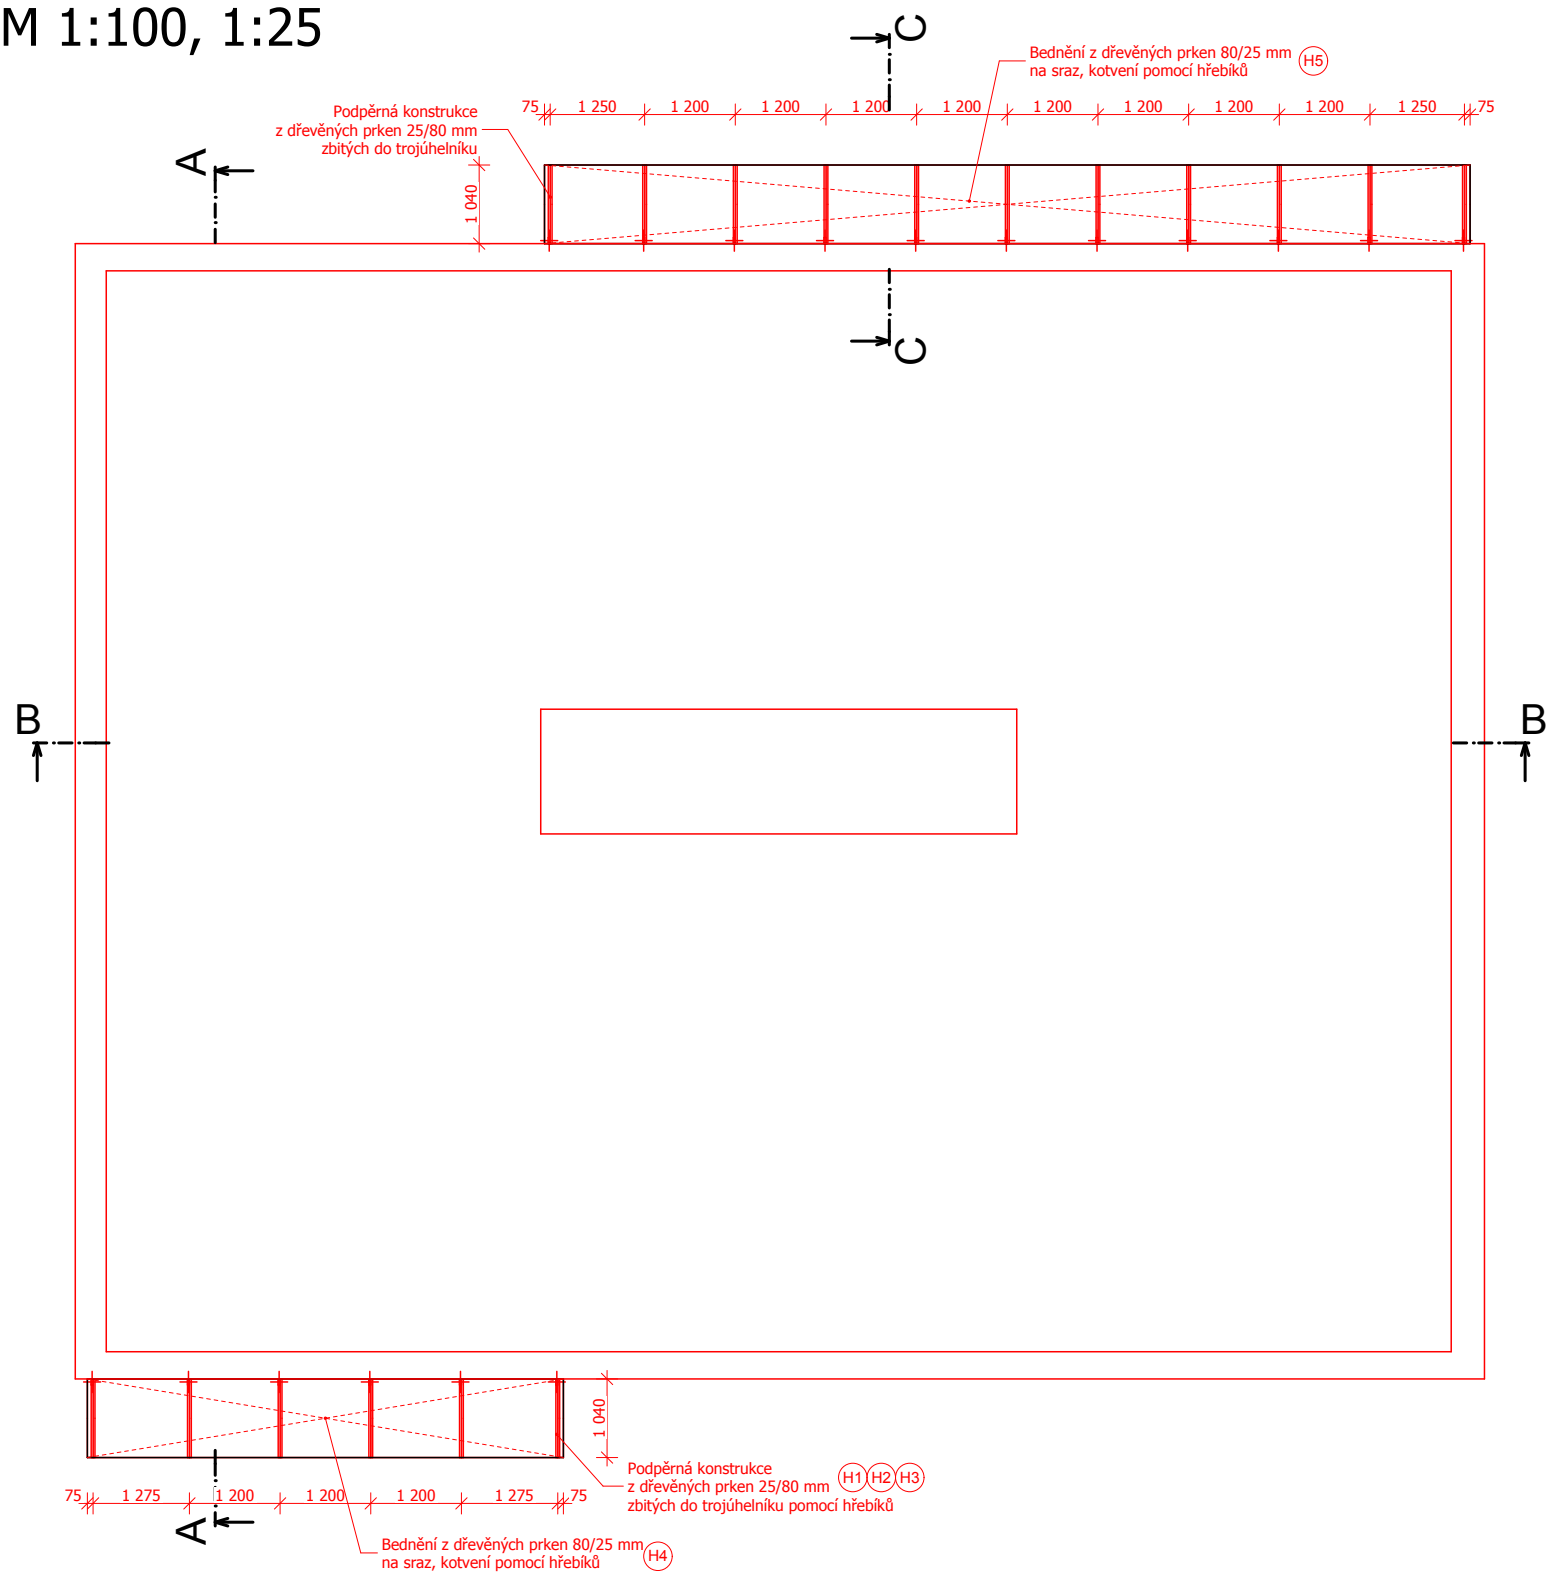

VÝPIS PRVKŮ PODPĚRNÉ KONSTRUKCE							
Ozn.	Název prvku	Šířka	Výška	Vodorovná délka	Šikmá délka	Počet (ks)	Kubatura
H1	Dřevěné prkno 80/25 mm	25	80	1 040	1 050	17	0,036
H2	Dřevěné prkno 80/25 mm	25	80	1 040	---	17	0,035
H3	Dřevěné prkno 80/25 mm	25	225	80	---	17	0,005
H4	Dřevěné prkno 80/25 mm (BEDNĚNÍ)	6 300	25	1 040	1 050	1	0,165
H5	Dřevěné prkno 80/25 mm (BEDNĚNÍ)	12 249	25	1 040	1 050	1	0,322
Celkem							0,555 m3
Celkem kubatura + 10 % prořez							0,611 m³

Výškový systém:

0,000 = podlaha 1.NP

Hlavní projektant	Ing. Michaela Pánková Kopecká	STAVEBNÍ KANCELÁŘ KMZ, s.r.o. Ing. Michaela Pánková Kopecká Purkyňova 93, 612 00 Brno IČ: 28305744 Tel.: 534 008 132 E-mail: projekce@stavebnikancelar.cz	
Vypracoval	Ing. Martin Beneš		
Stavebník	Fyzikální ústav AV ČR, v.v.i., Na Slovance 2, 182 21 Praha 8		
Místo stavby	parc. č. 496/61; k. ú. Střížkov (730866)		
Stavba: ZATEPLENÍ PANELOVÉHO DOMU A VÝMĚNA SVĚTLÍKU Bohušovická 229/14, 190 00 Praha - Střížkov parc. č. 496/61; k. ú. Střížkov (730866) D.1.3 DOKUMENTY PODROBNOSTÍ		Formát výkresu	2x A4
Obsah: PODPĚRNÁ KONSTRUKCE STŘECHY LODŽIE		Datum	červenec 2014
		Stupeň projektu	RDS/DVZ
		Číslo zakázky	434/2014
		Měřítko výkresu: 1:100, 1:25	Označení přílohy: D.1.3.05