



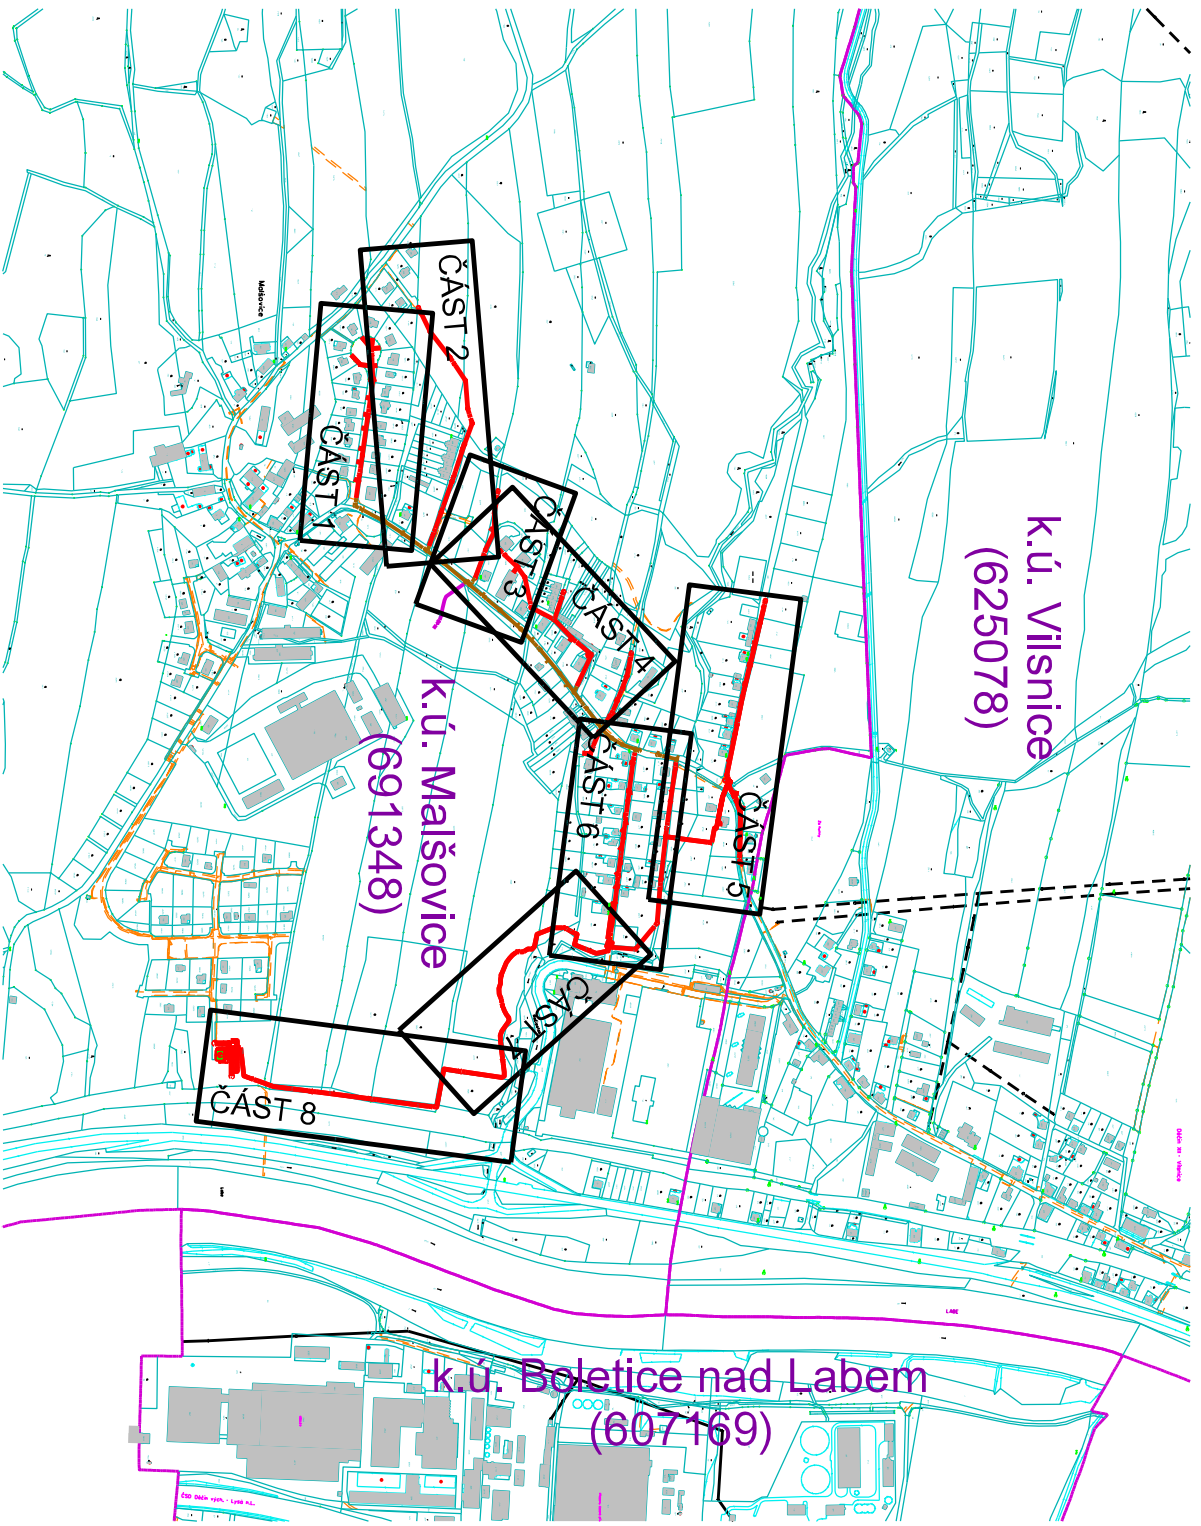

SOUŘADNICOVÝ SYSTÉM: S-JTSK
VÝŠKOVÝ SYSTÉM: B.p.v.
OBC: Malšovice (562718)
KATASTRÁLNÍ ÚZEMÍ: Malšovice (691348)
OKRES: Děčín

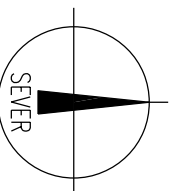

AZ CONSULT, spol. s r.o.
223/13
Číslo zakázky
Výrobek uvolněn k použití
Datum..... 06.2020 ③

Revize č.1 z 06/2020

Objednatel:	Obec Malšovice, Malšovice 16, 405 02 Děčín 2
Krvi:	Ústecký
Kontroloval:	Ing. Martin David
Vypracoval:	Andreas Schmidt
Odpor. proj.:	Ing. Martin David
Akce:	
Malšovice - Kanalizace a ČOV II. etapa	
Klad listů podrobných situací	
Měřítko:	

AZCONSULT [®] spol. s r. o.	
Klášská 12, 400 01 Ústí nad Labem Tel.: 475 240 888 Tel/fax.: 475 240 864 E-mail: azconsult@azconsult.cz ČSN EN ISO 9001	
Zn. souboru:	
Stupeň: DPS	Formát: 1x A4
Č. zák.: 223/13	Č. paré:
Datum: VII. 2014	
Měřítko: ...	Č. přílohy: D.2.9