


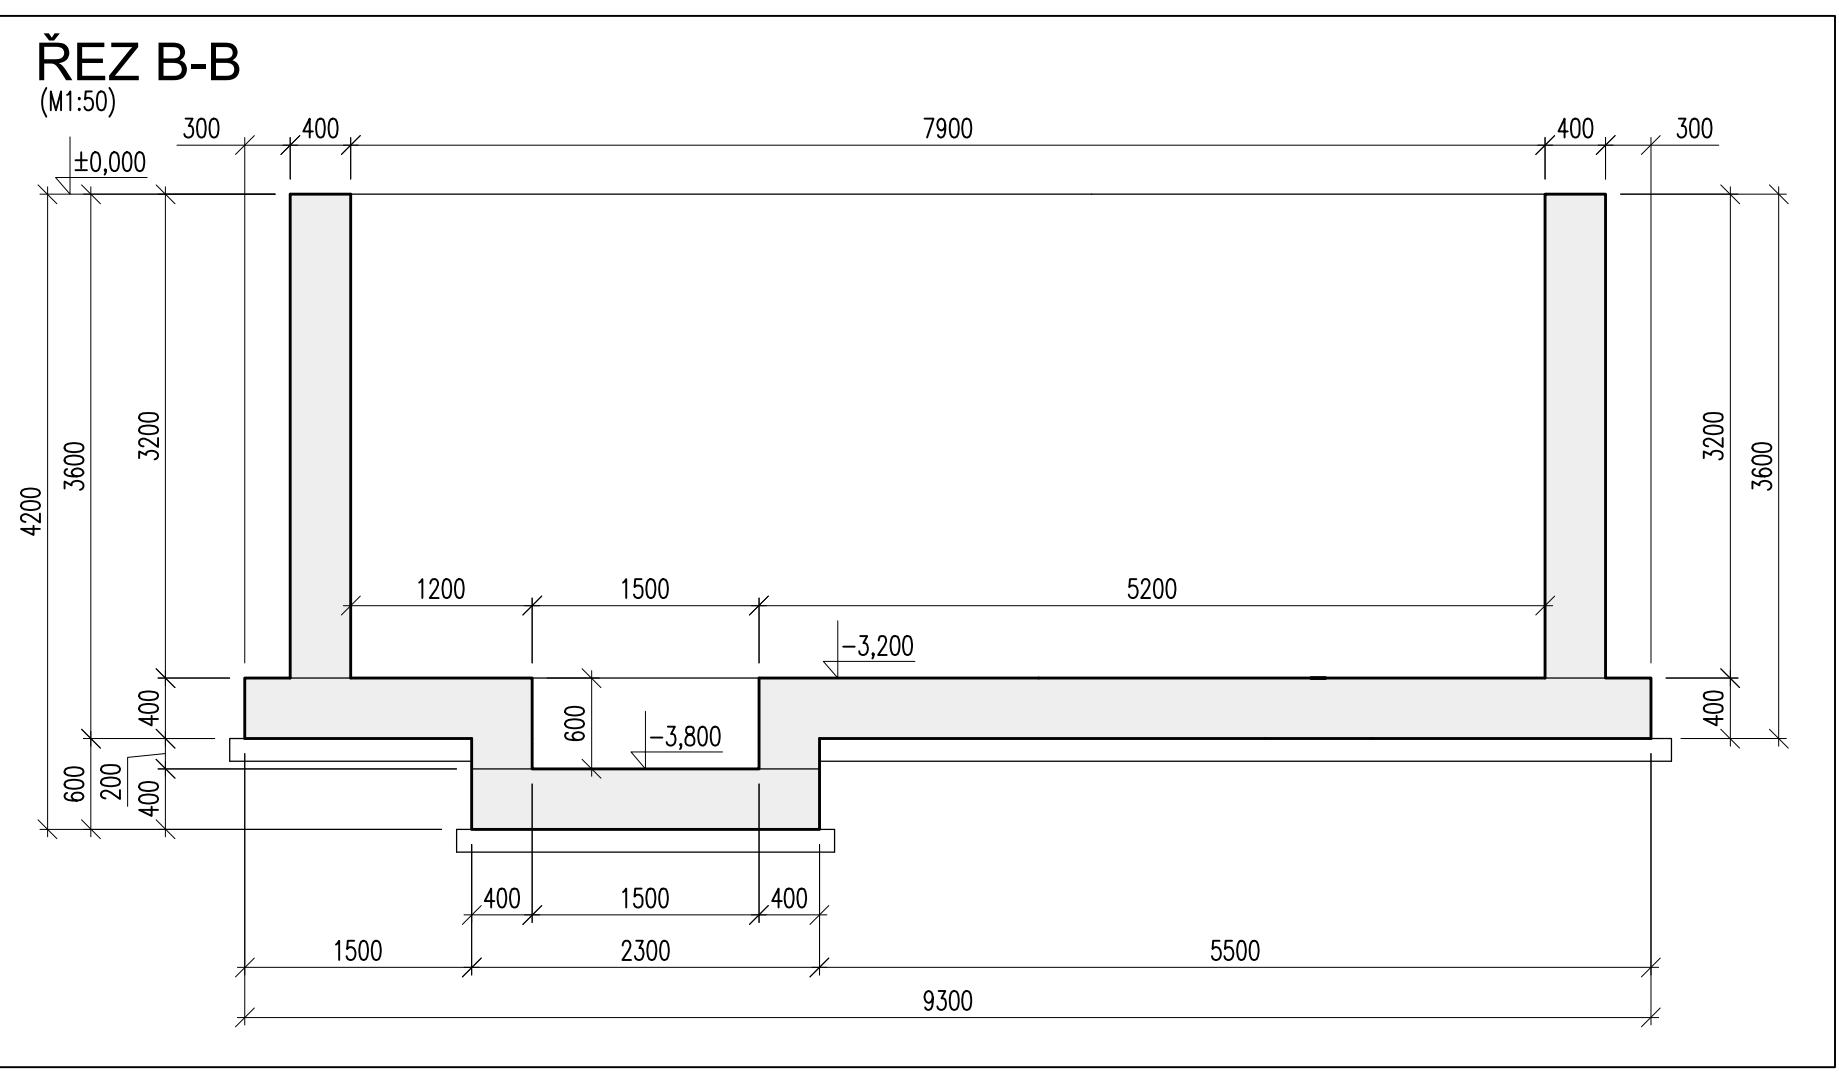

ProCes PROJEKČNÍ KANCELÁŘ		ProCes a.s., s.r.o. Seifertova 5/9 418 01 Bilina		AUTORIZAČNÍ RAZÍTKO	
		IČO 254 25 005 tel. 417 823 046 jindrich.brunclik@seznam.cz		PODPIS _____ 07/2014	
ZODPOVĚDNÝ PROJEKTANT ING. J. BRUNCLIK <i>JB</i>		HLAVNÍ PROJEKTANT Ing. M. David <i>MD</i>		VYPRACOVAL P. PÍCHA <i>Pícha</i>	
INVESTOR Obec Malšovice, Malšovice 16, Děčín IV					
KRAJ	ÚSTECKÝ	OBEC	MALŠOVICE	MÍSTO STAVBY	MALŠOVICE
AKCE	Malšovice - Kanalizace a čistírna odpadních vod				DPS 07/2014
F.1.2 Stavební konstrukční část		STUPEŇ PROJEKTU DATUM ZPRACOVÁNÍ		A2	
		MĚŘÍTKO		1:50	
		ČÍSLO ZAKÁZKY ČÍSLO VÝKRESU		176/05/12	
ŽB NÁDRŽE NOVÉ NITRIFIKACE - VÝKRES TVARU					
					D.01.8