
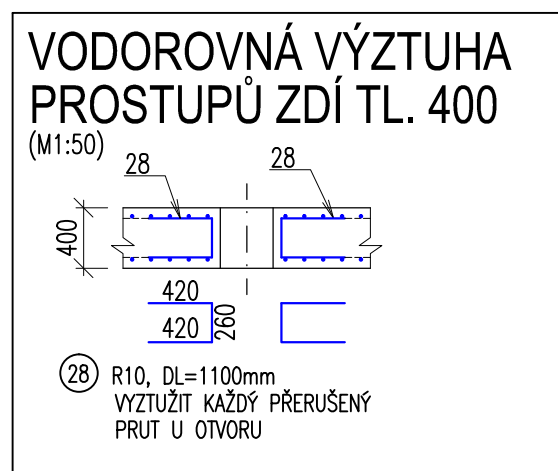
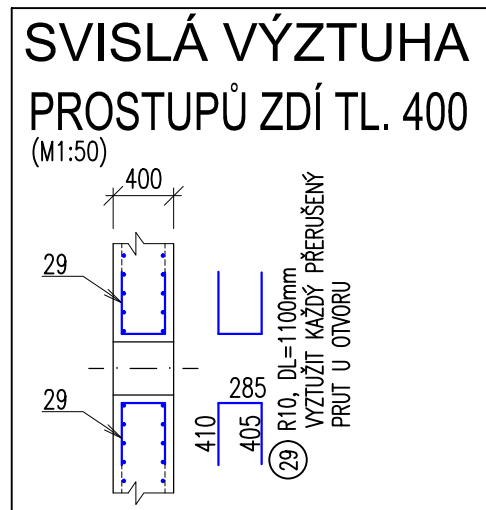
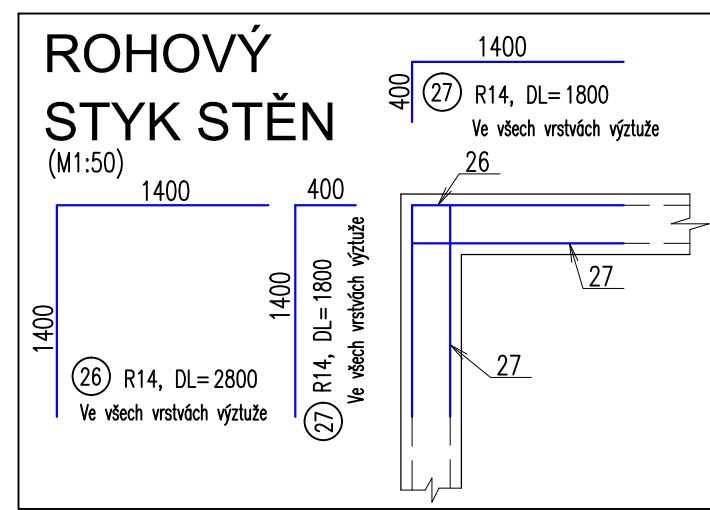
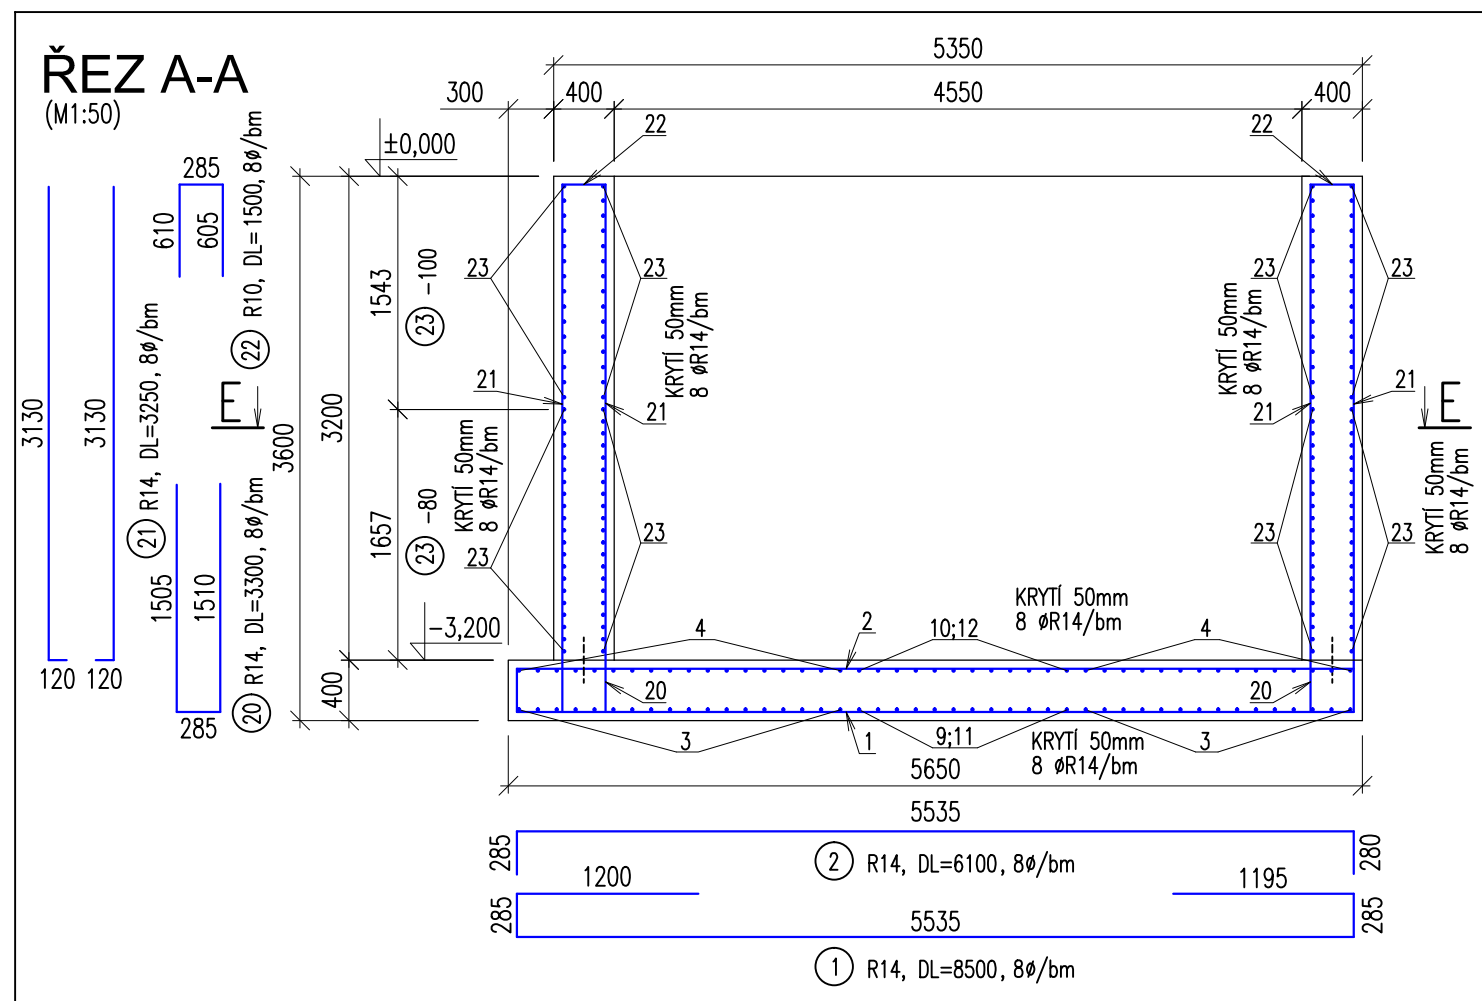
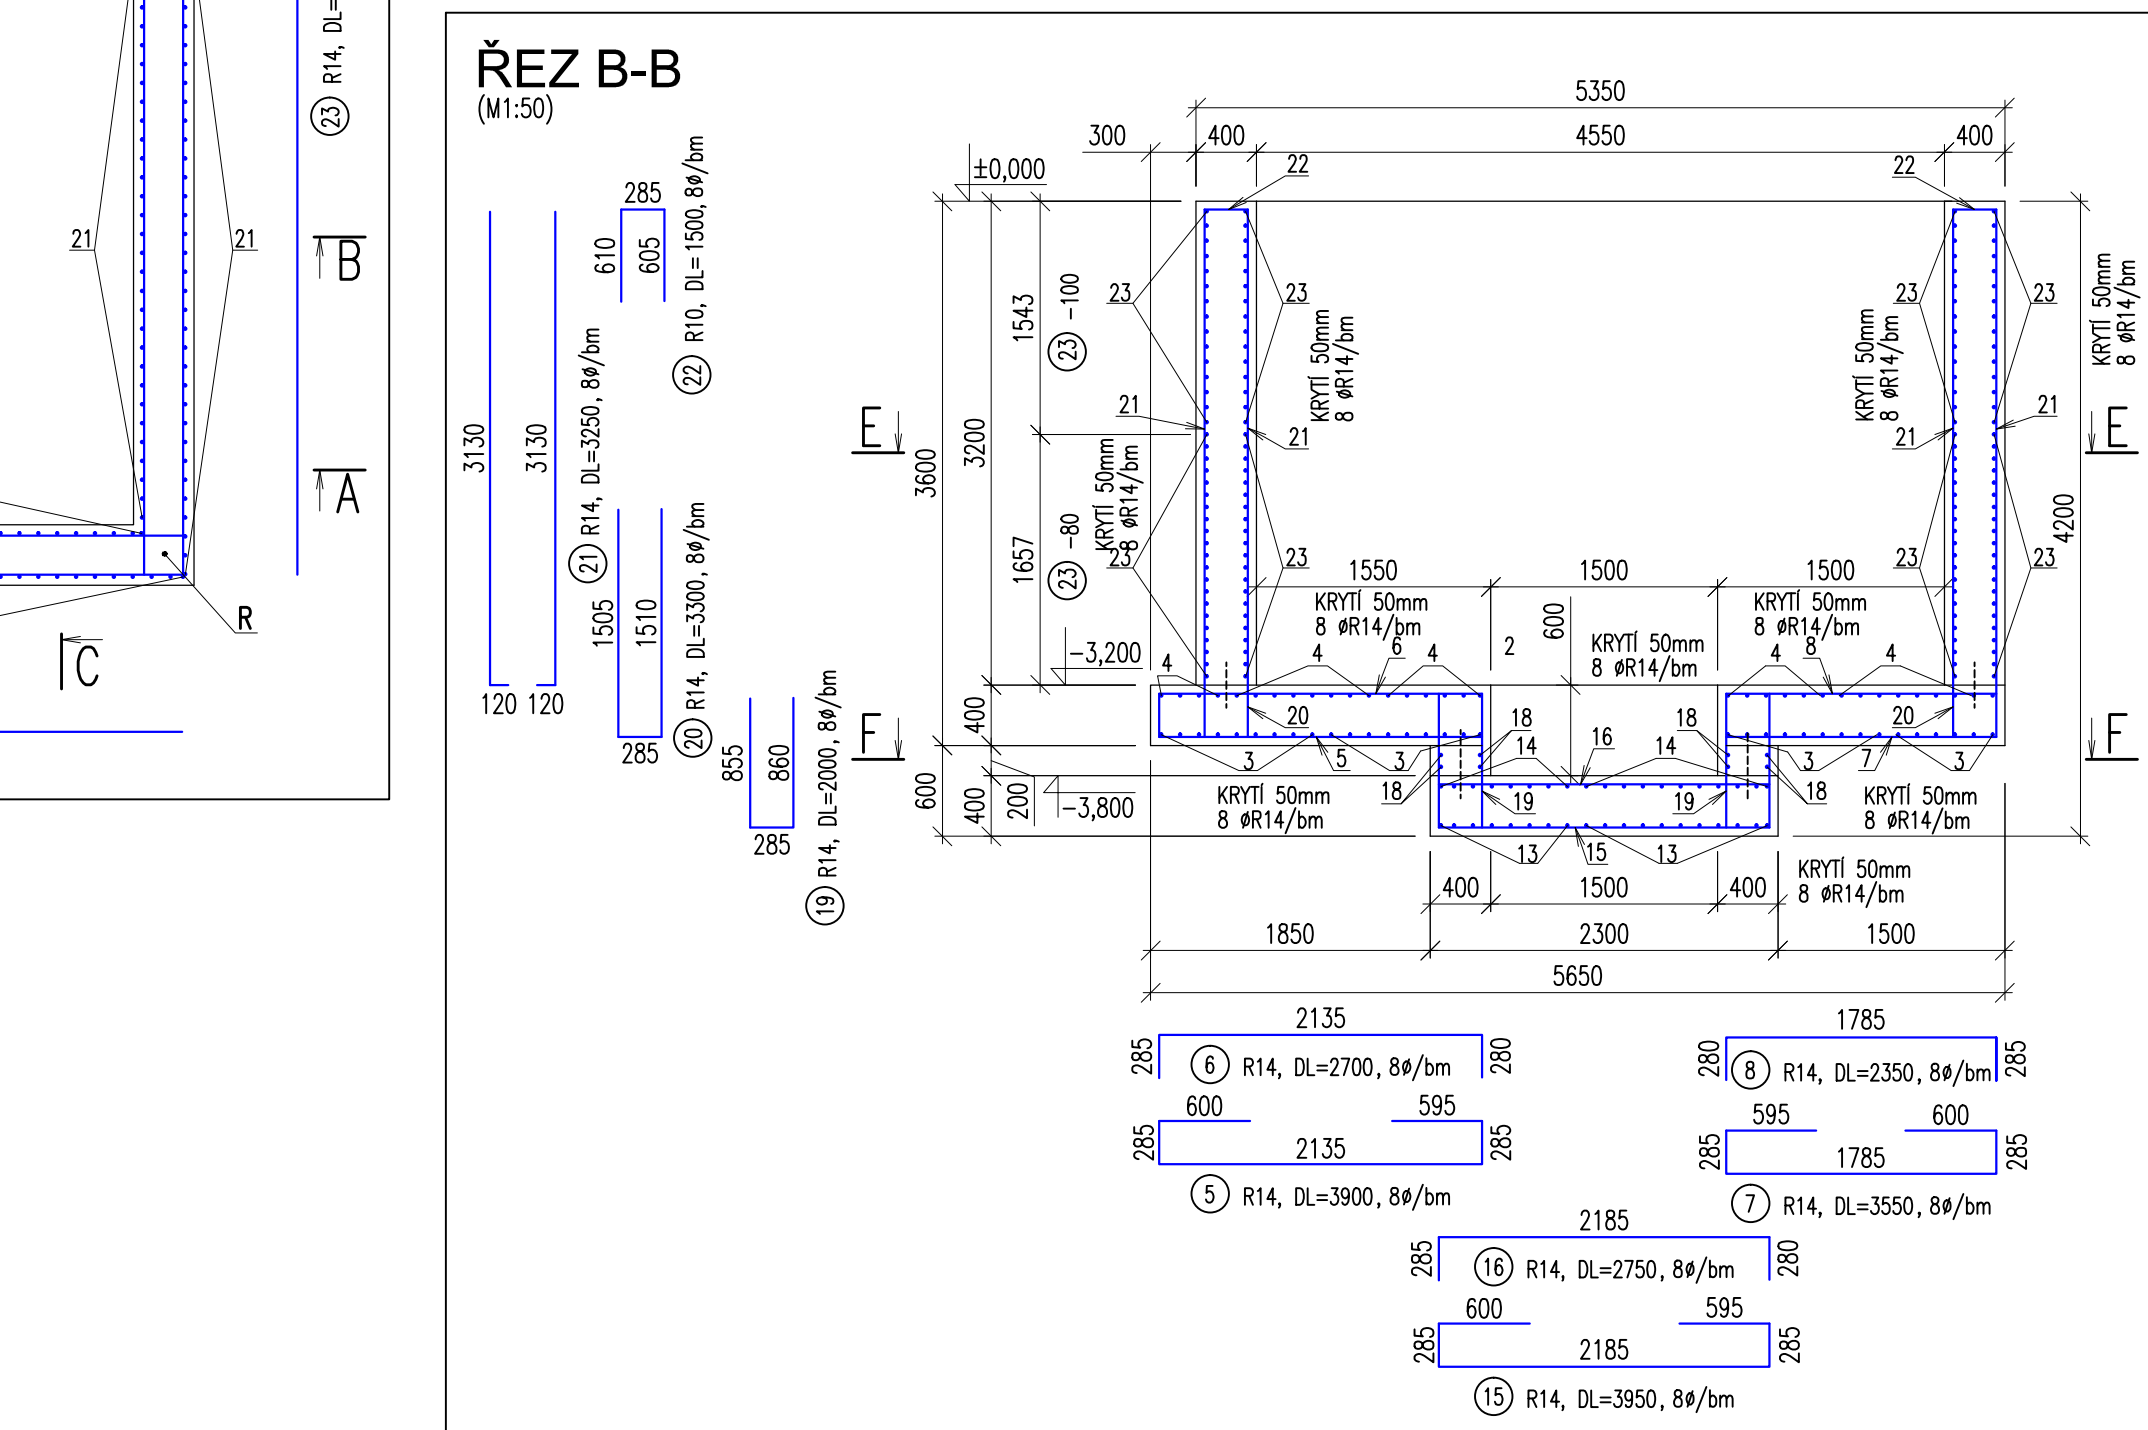
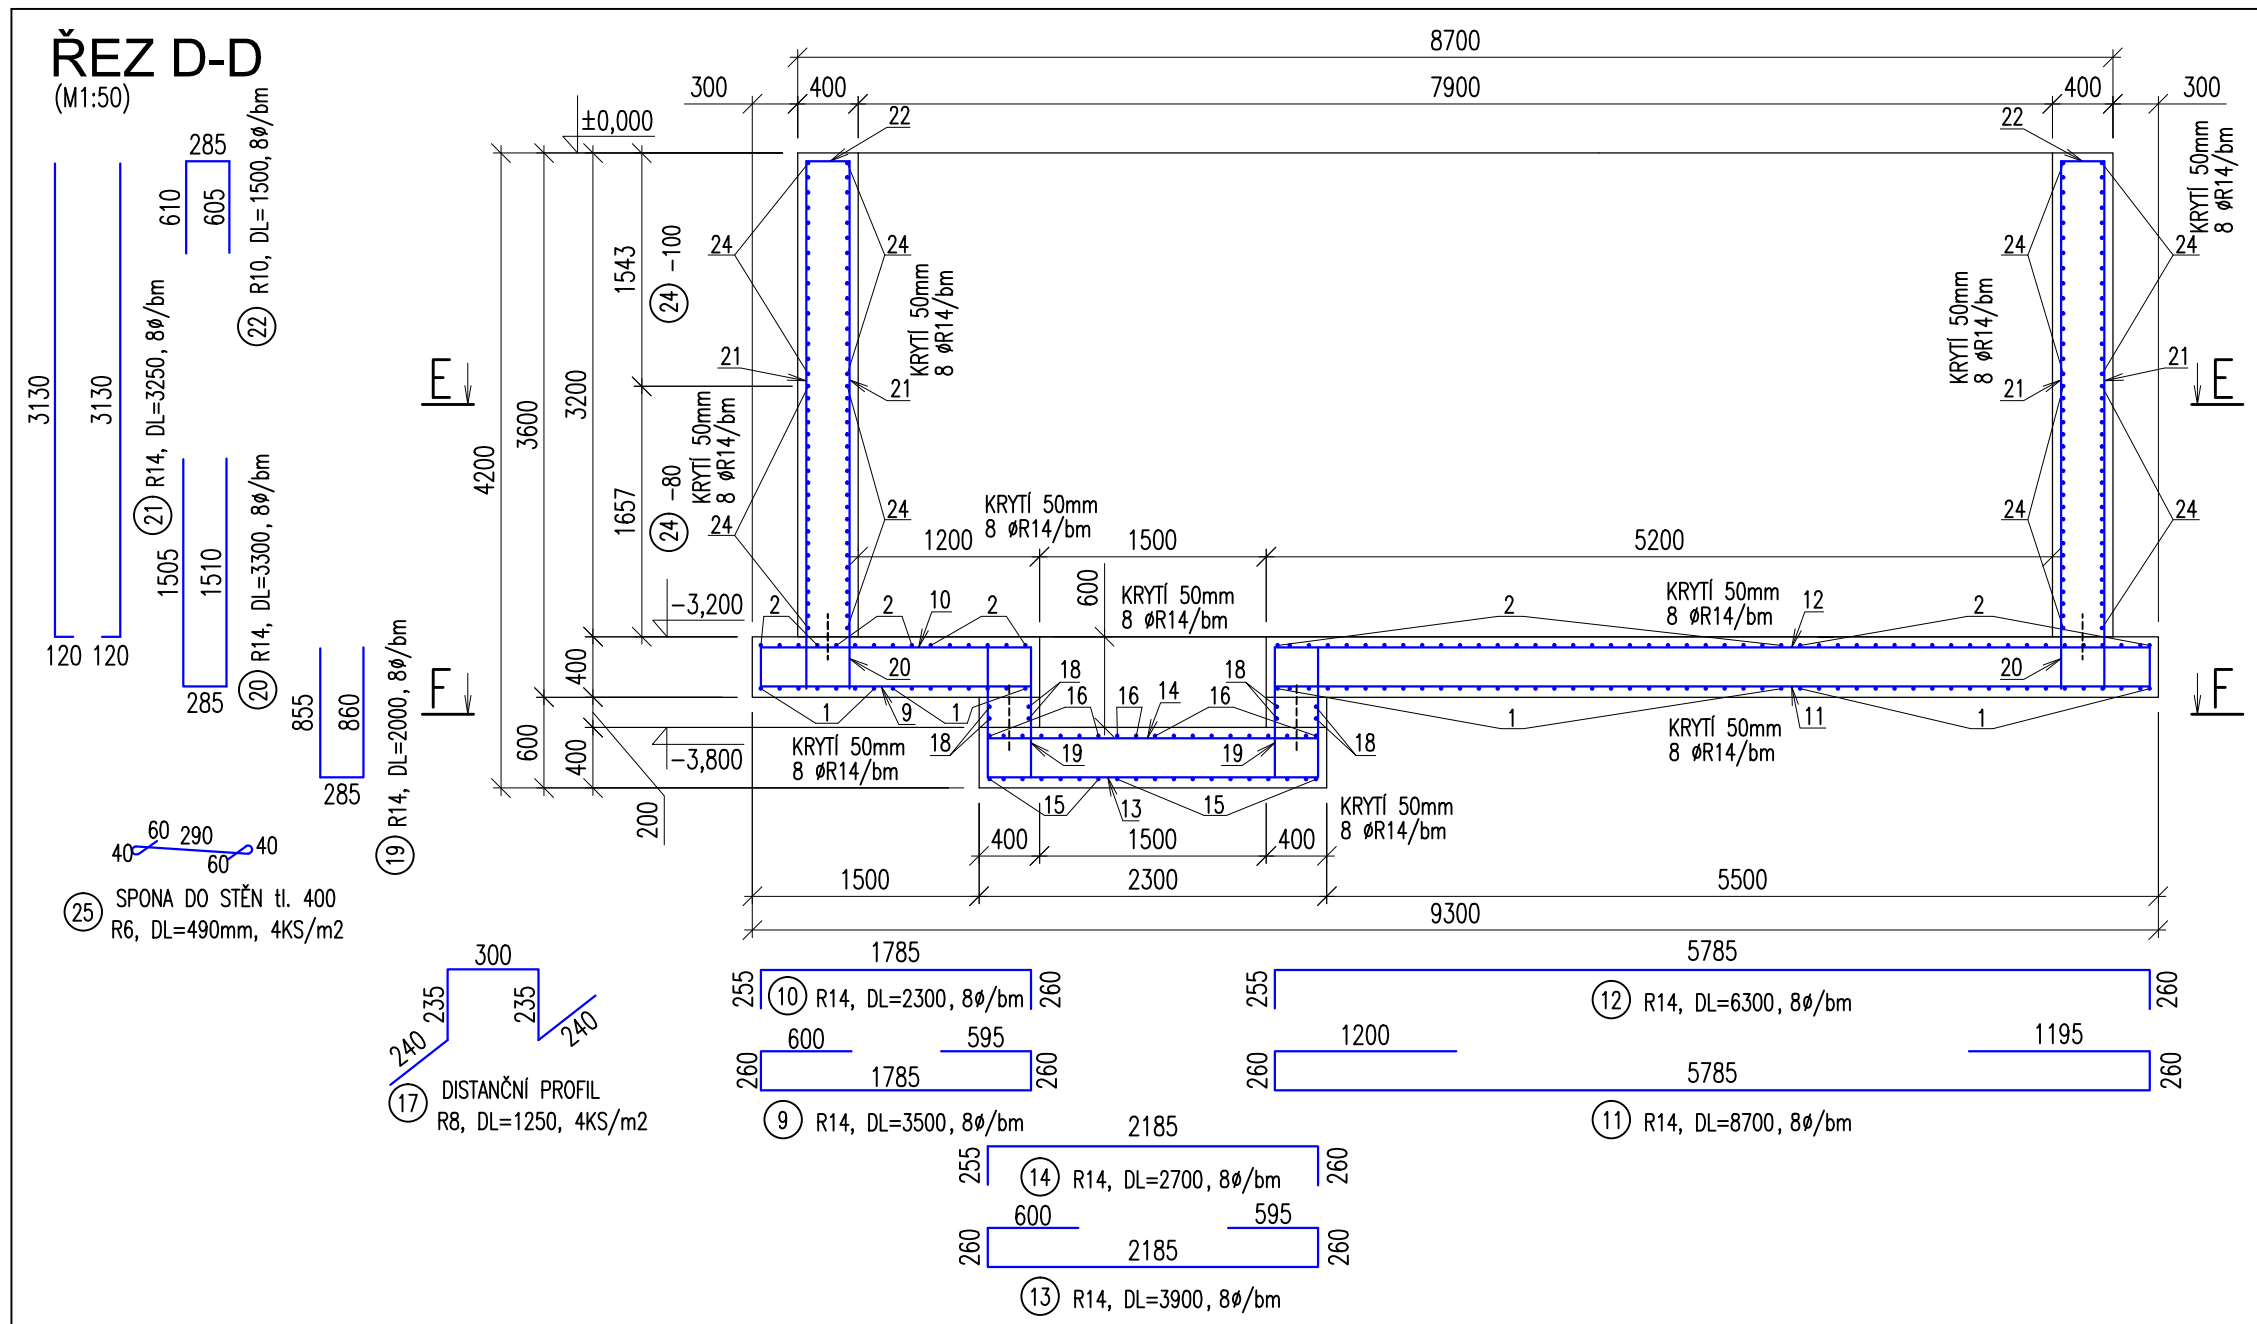
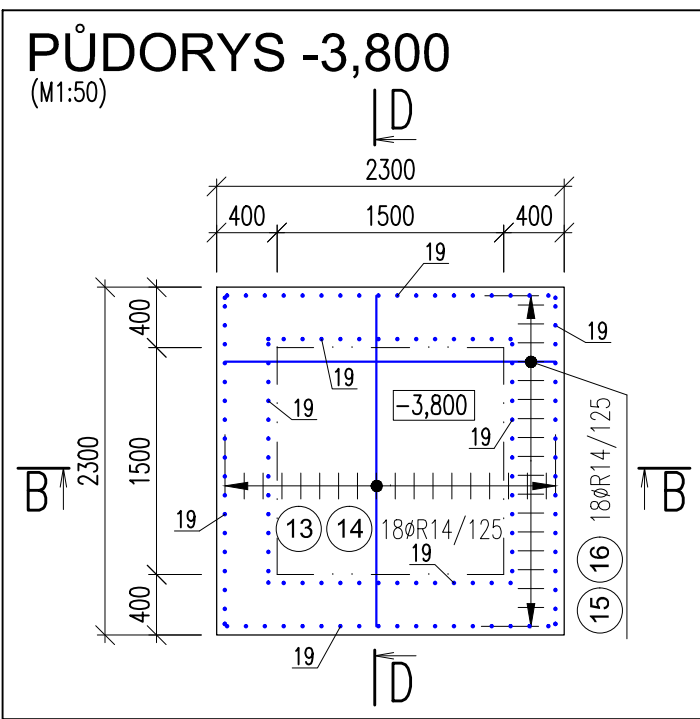
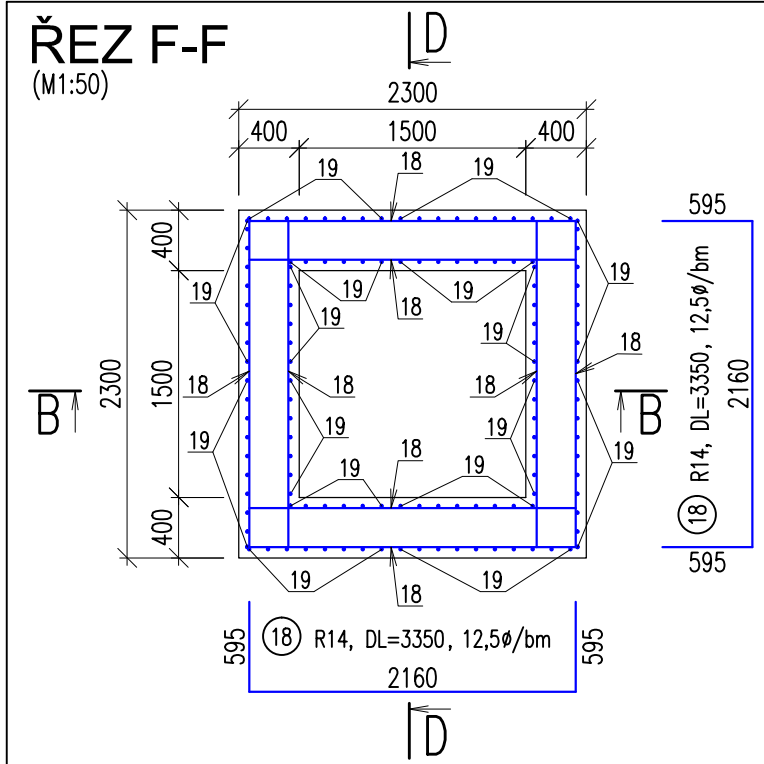
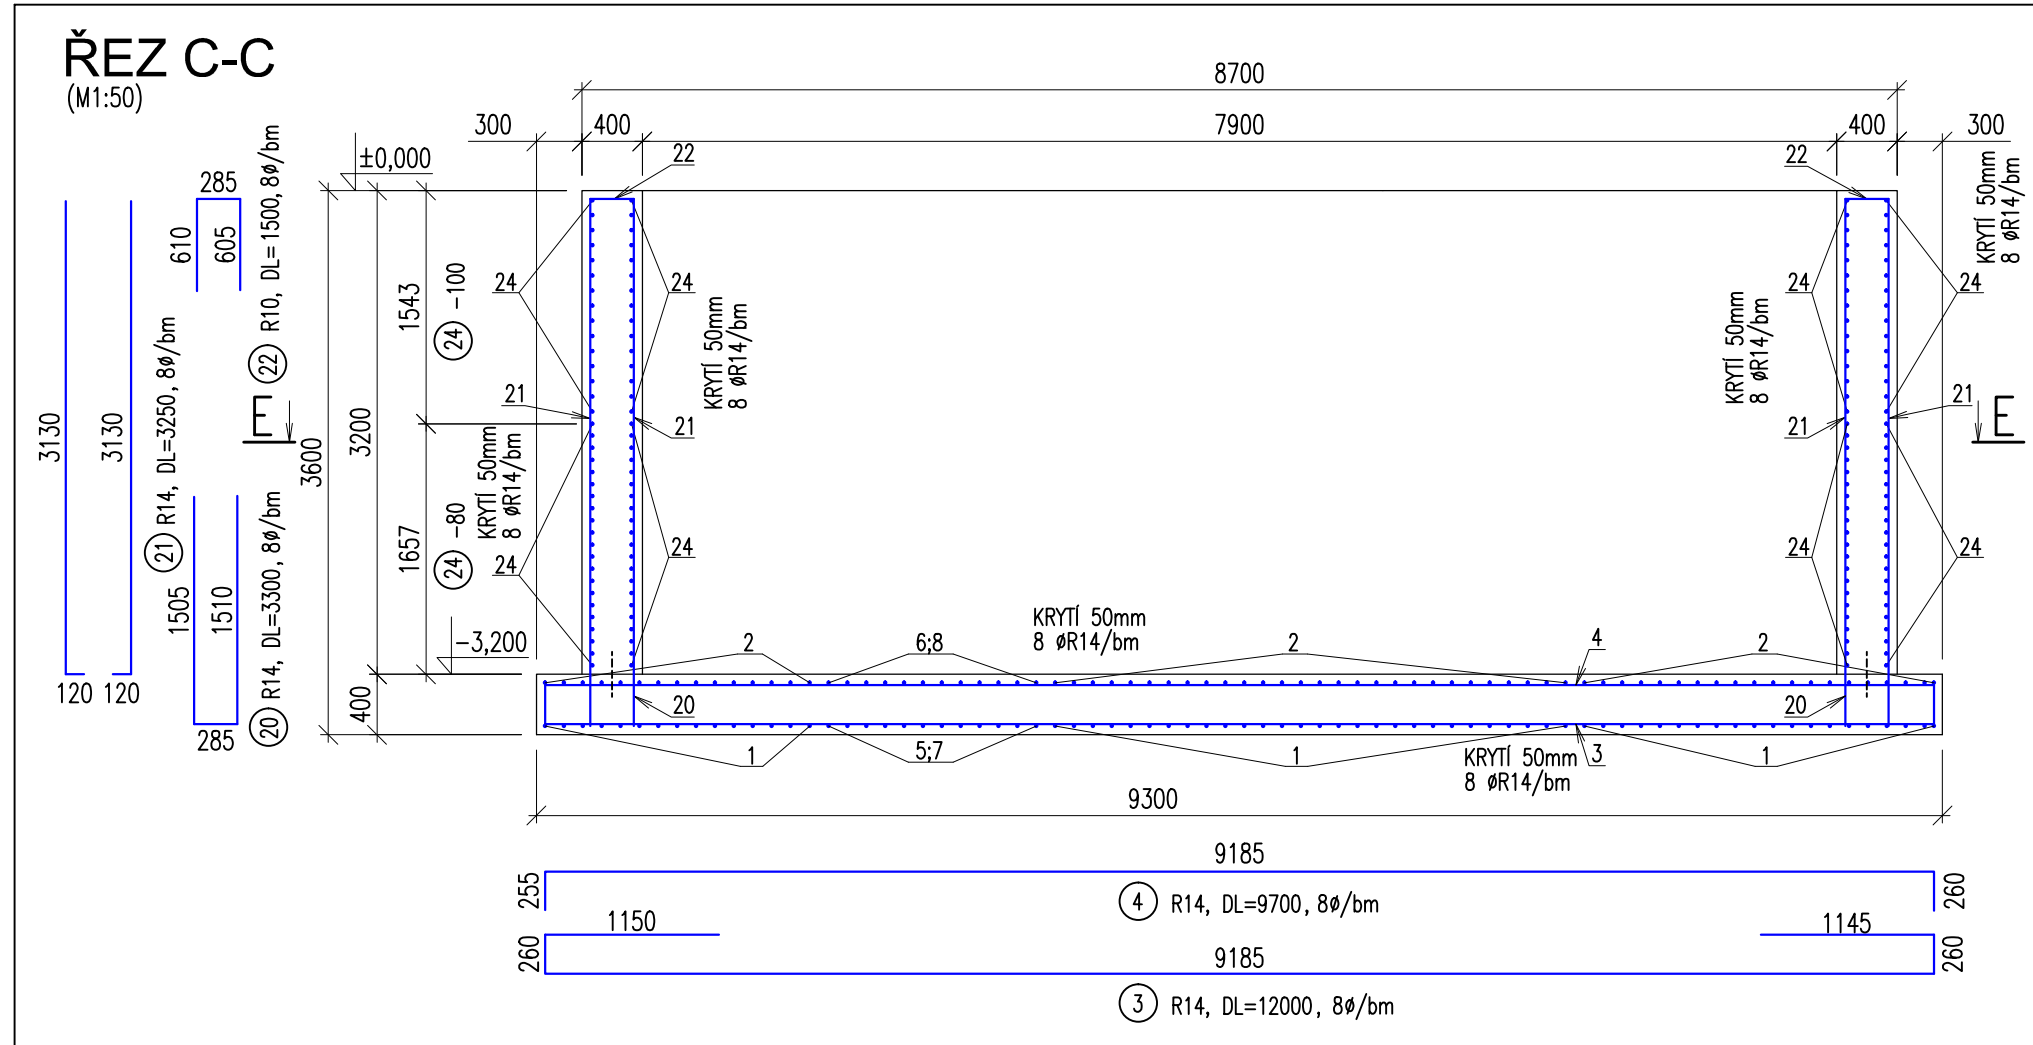
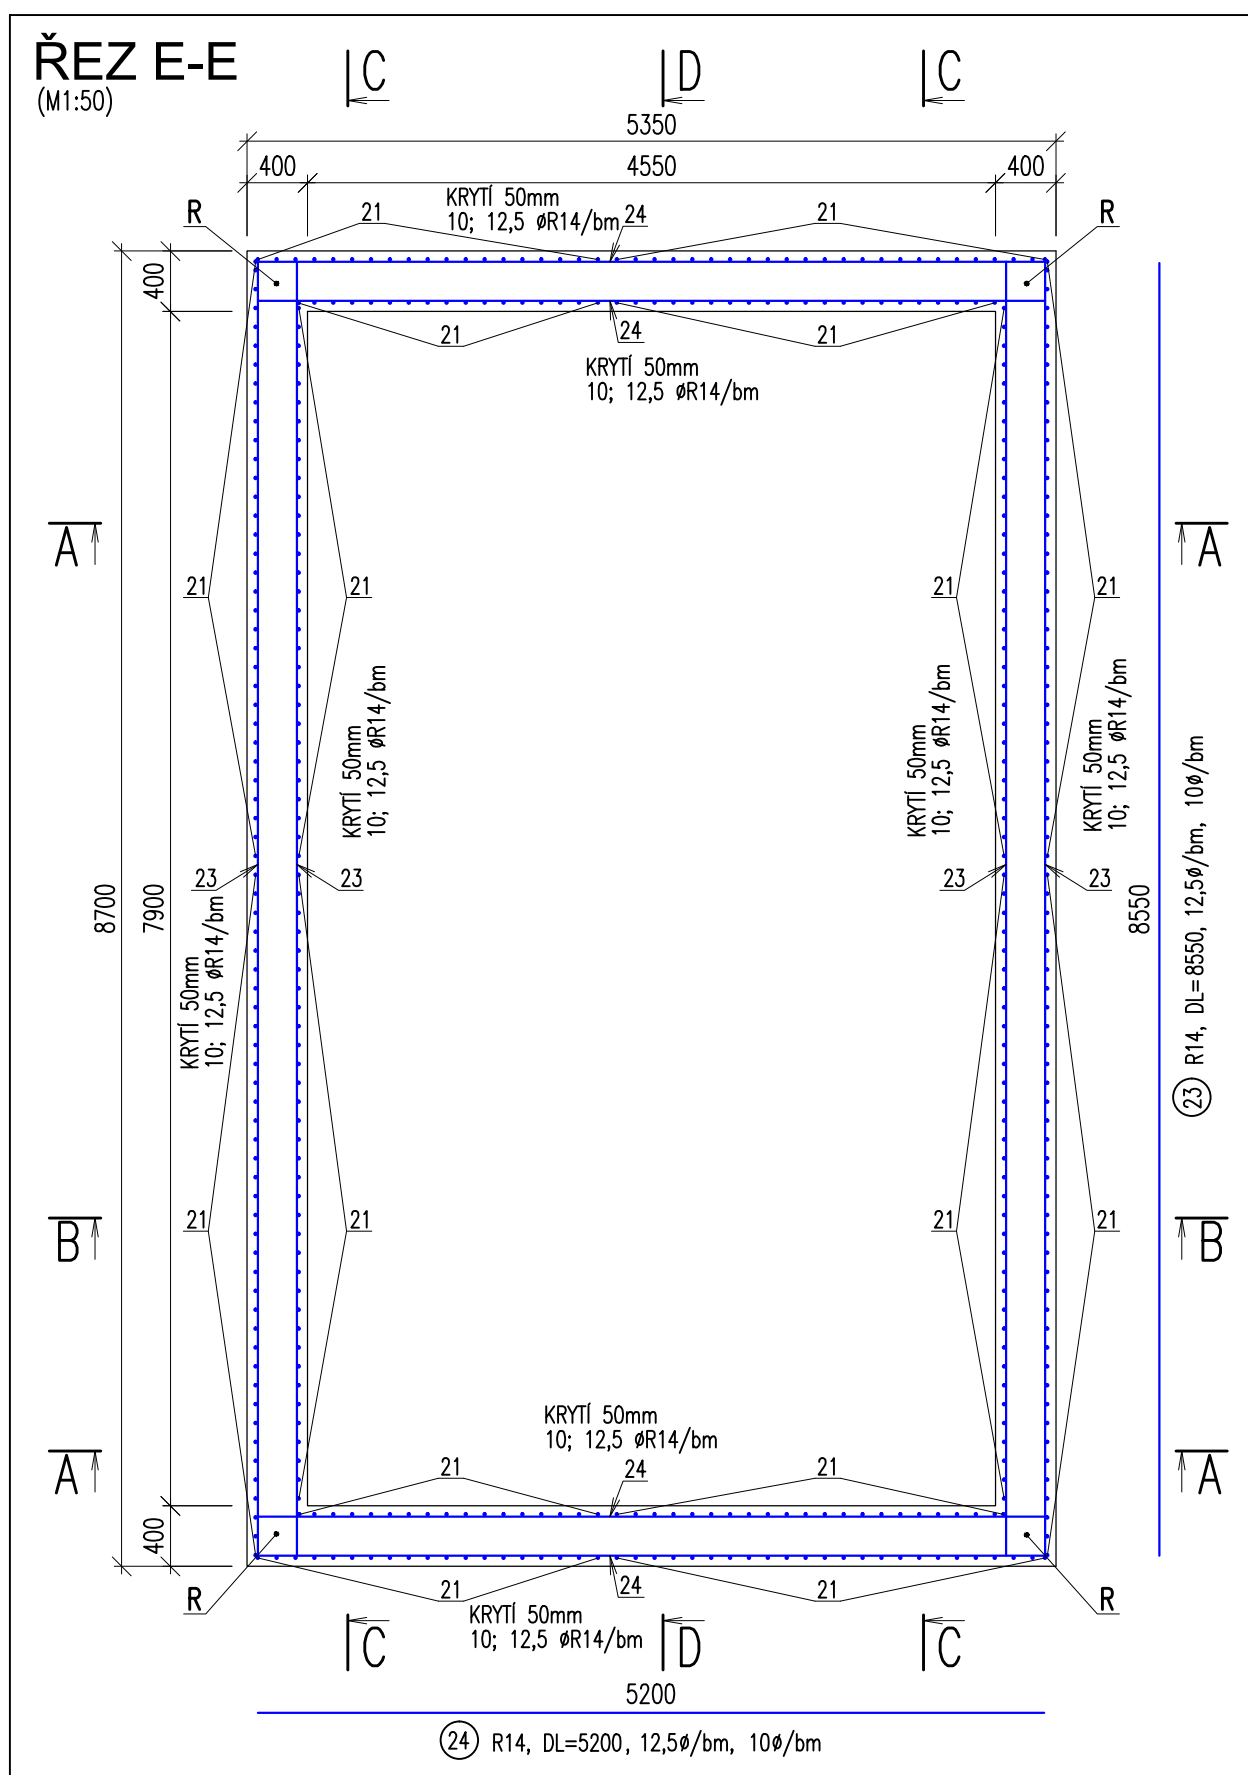


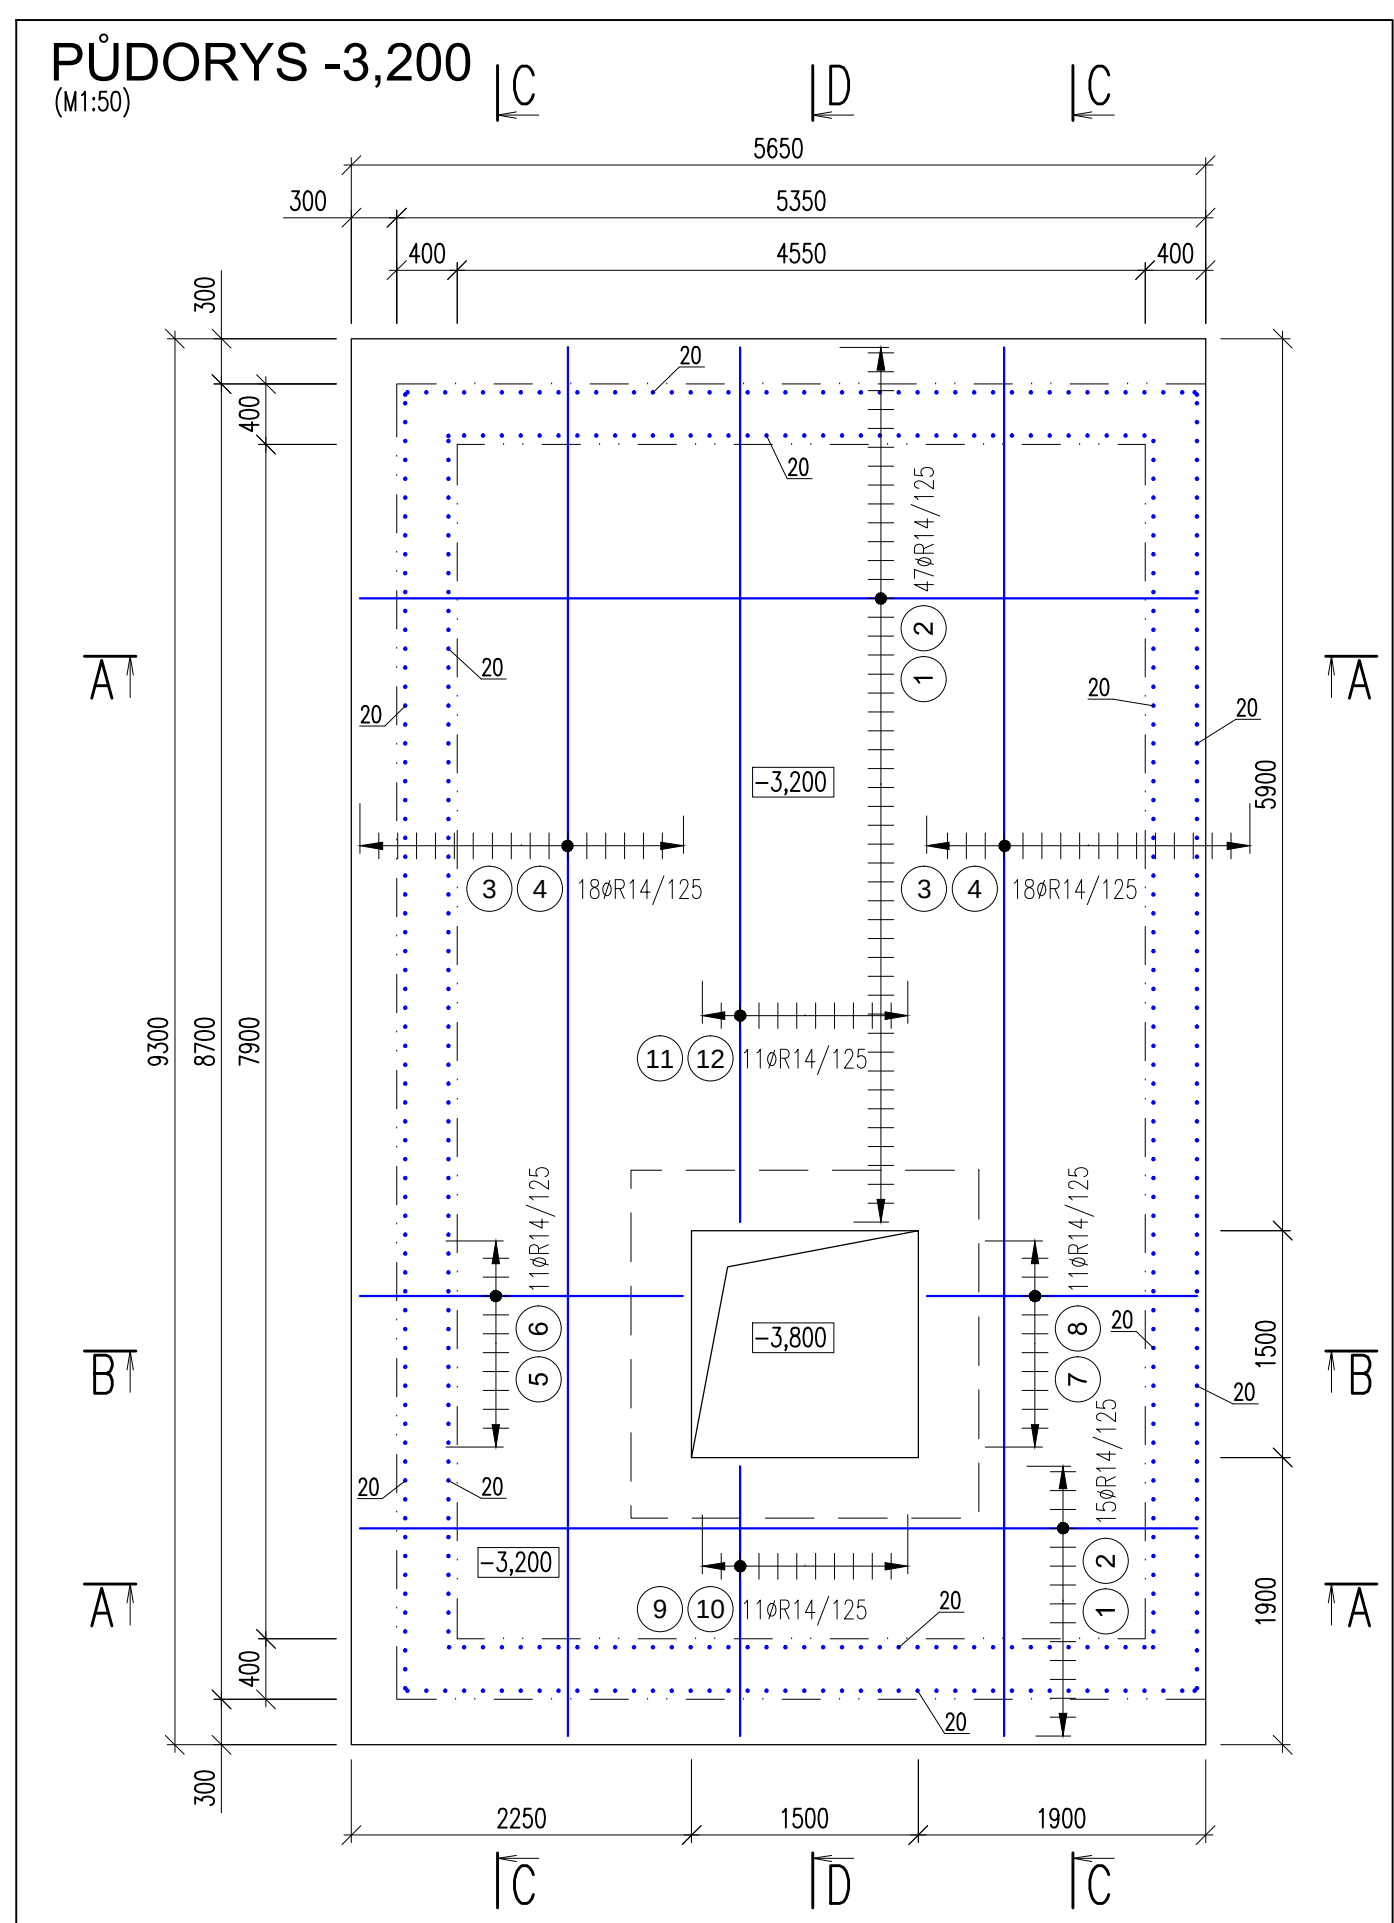

VÝKAZ VÝZTUŽE

č	ø	dl	ks	celkem	R6	R8	R10	R14
1	R14	8.500	64					544.0
2	R14	6.100	38					390.4
3	R14	12.000	38					456.0
4	R14	9.700	38					368.6
5	R14	3.900	12					46.8
6	R14	2.700	12					32.4
7	R14	3.550	12					42.6
8	R14	2.350	12					28.2
9	R14	3.500	12					42.0
10	R14	2.300	12					27.6
11	R14	8.700	12					104.4
12	R14	6.300	12					75.6
13	R14	2.700	19					51.3
14	R14	3.900	19					74.1
15	R14	3.950	19					75.1
16	R14	2.750	19					52.3
17	R8	1.250	233		291.3			
18	R14	3.350	16					53.6
19	R14	2.000	76					152.0
20	R14	3.300	226					745.8
21	R14	3.250	452					1469.0
22	R10	1.500	226			339.0		
23	R14	8.550	144					1231.2
24	R14	5.200	144					748.8
25	R6	0.450	360		176.4			
26	R14	2.800	144					403.2
27	R14	1.800	288					518.4
28	R10	1.100	8				8.8	
29	R10	1.100	8				8.8	
m				176.4	291.3	366.6	7733.3	
kg/m				0.222	0.395	0.617	1.208	
kg				39.2	114.9	219.9	9345.0	
kg				9719.0				

Uvedené délky jsou vztaheny k ose prutu
V tabulce výkazu materiálů pouze pro tisk ŽB nádrže!

Poznámky v případě přesahů jednotlivých prutů do stěn upraví jejich délku na stěbní upravení

LEGENDA
P.S. PRACOVNÍ SPRA
TECHNICKÝ PRACOVNÍ SPRA (PODOBENOST VZ. TECH. ZNAKU)
LEGENDA (TECHNICKÝ PRACOVNÍ SPRA)

AZ CONSULT, spol. s r.o.
Číslo zakázky: 206/11
Výrobek uvolněn k použití

Datum: 07.2014

±0,000 = 144,350

KRYTÍ 50mm

BETON C30/37 XC4, XF3, XA1 odolný vůči pronikání vody

s maximálním průsakem 35mm dle ČSN EN 12390-8

OCEL 10 505(R)

ProCes PROJEKČNÍ KANCELÁŘ	ProCes alpha, s.r.o. Seitenrova 5/9 414 01 Blatná IČO 254 25 005 tel. 43 7 823 046 jindrich.broucek@proces.cz	AUTORIZAČNÍ RAZÍTKO
ZODPOVĚDNÝ PROJEKTANT ING. J. BRUNGLIK	HLAVNÍ PROJEKTANT Ing. M. David	P. PICHÁ
INVESTOR KRAJ	Obec Malšovice, Malšovice 16, Dřevní IV	MALŠOVICE
ÚSTEDSKÝ OBEC	MALŠOVICE	MALŠOVICE
MAŠOVICE - Kanalizace a čistírna odpadních vod	STUPEŇ PROJEKTU DATUM ZPRACOVÁNÍ	DPS 07/2014
F.1.2 Stavební konstrukční část	FORMÁT	A1
ŽB NÁDRŽE NOVÉ NITRIFIKACE - VÝKRES VÝZTUŽE	MĚŘÍTKO	1:50
	ČÍSLO ZAKÁZKY	176/95/12
	ČÍSLO VÝKRESU	D.01.9