



ŘEZ A-A

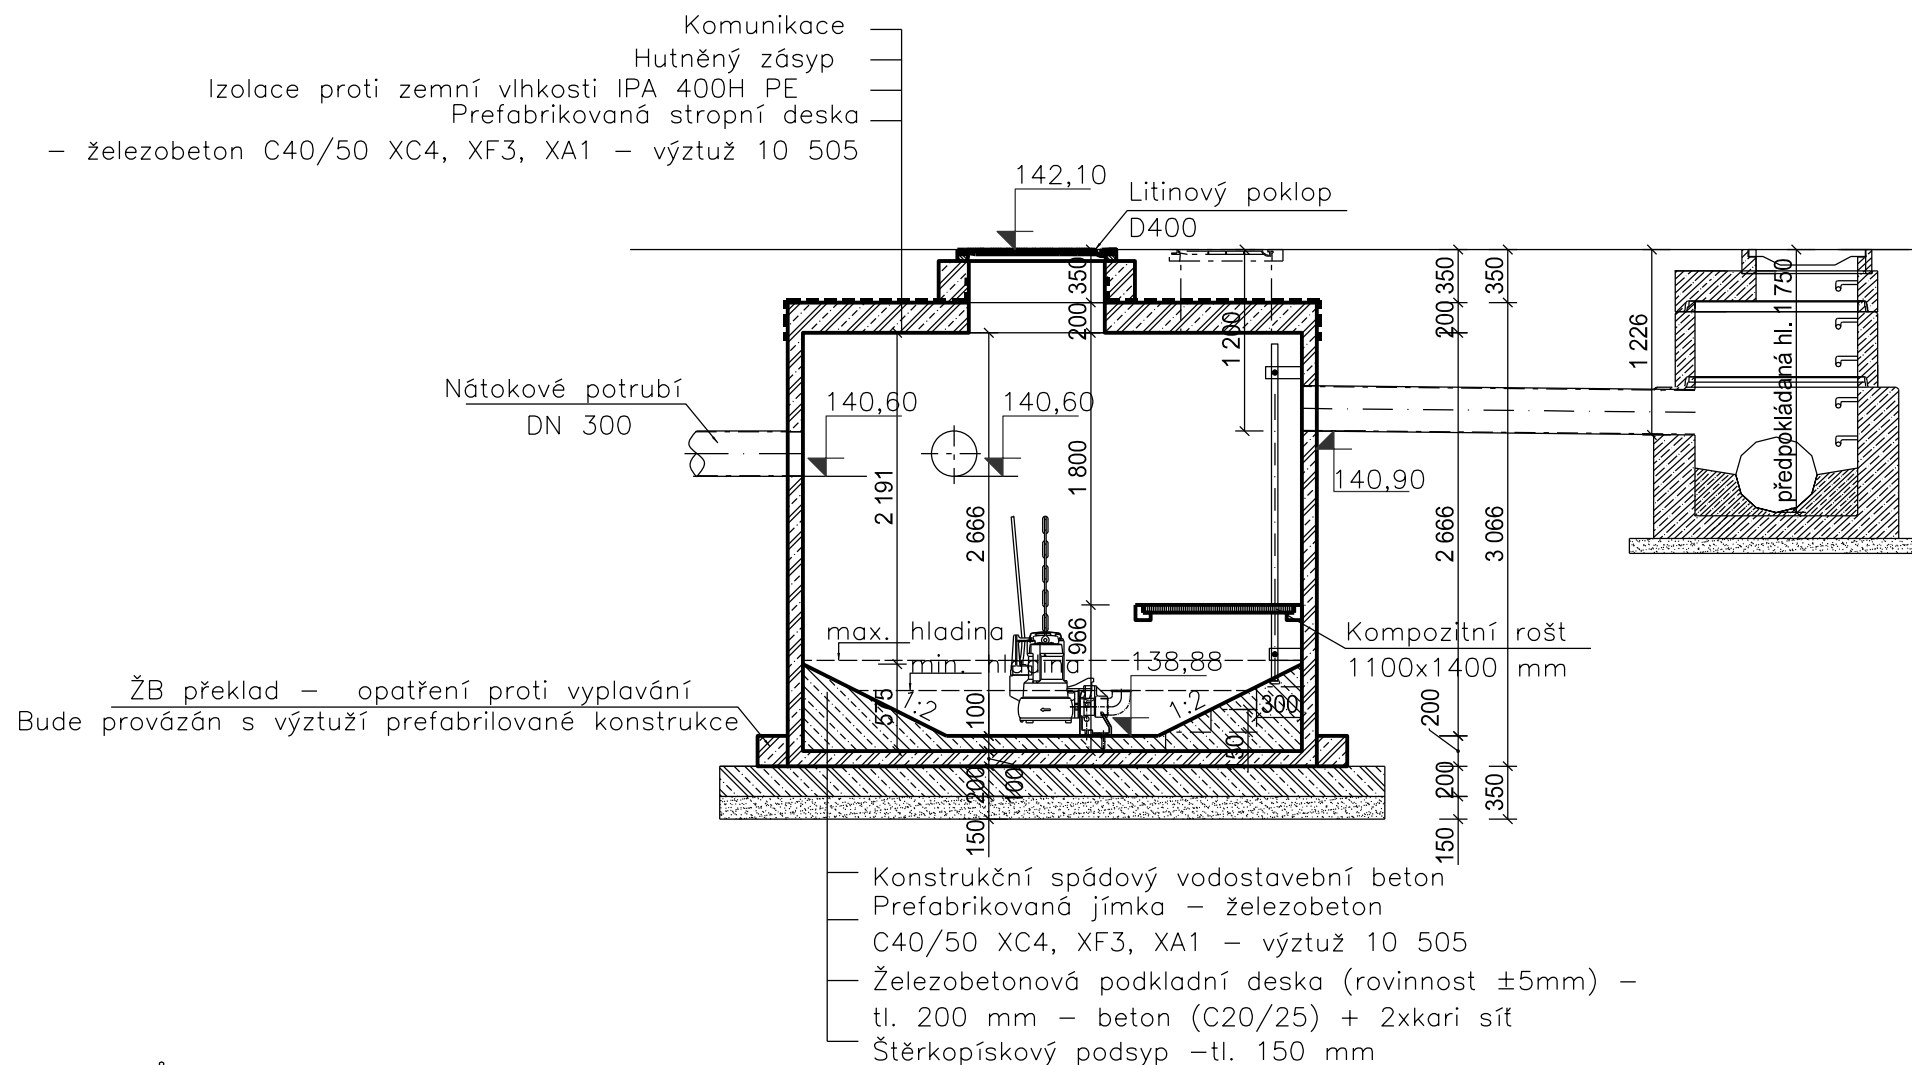

PŮDORYS

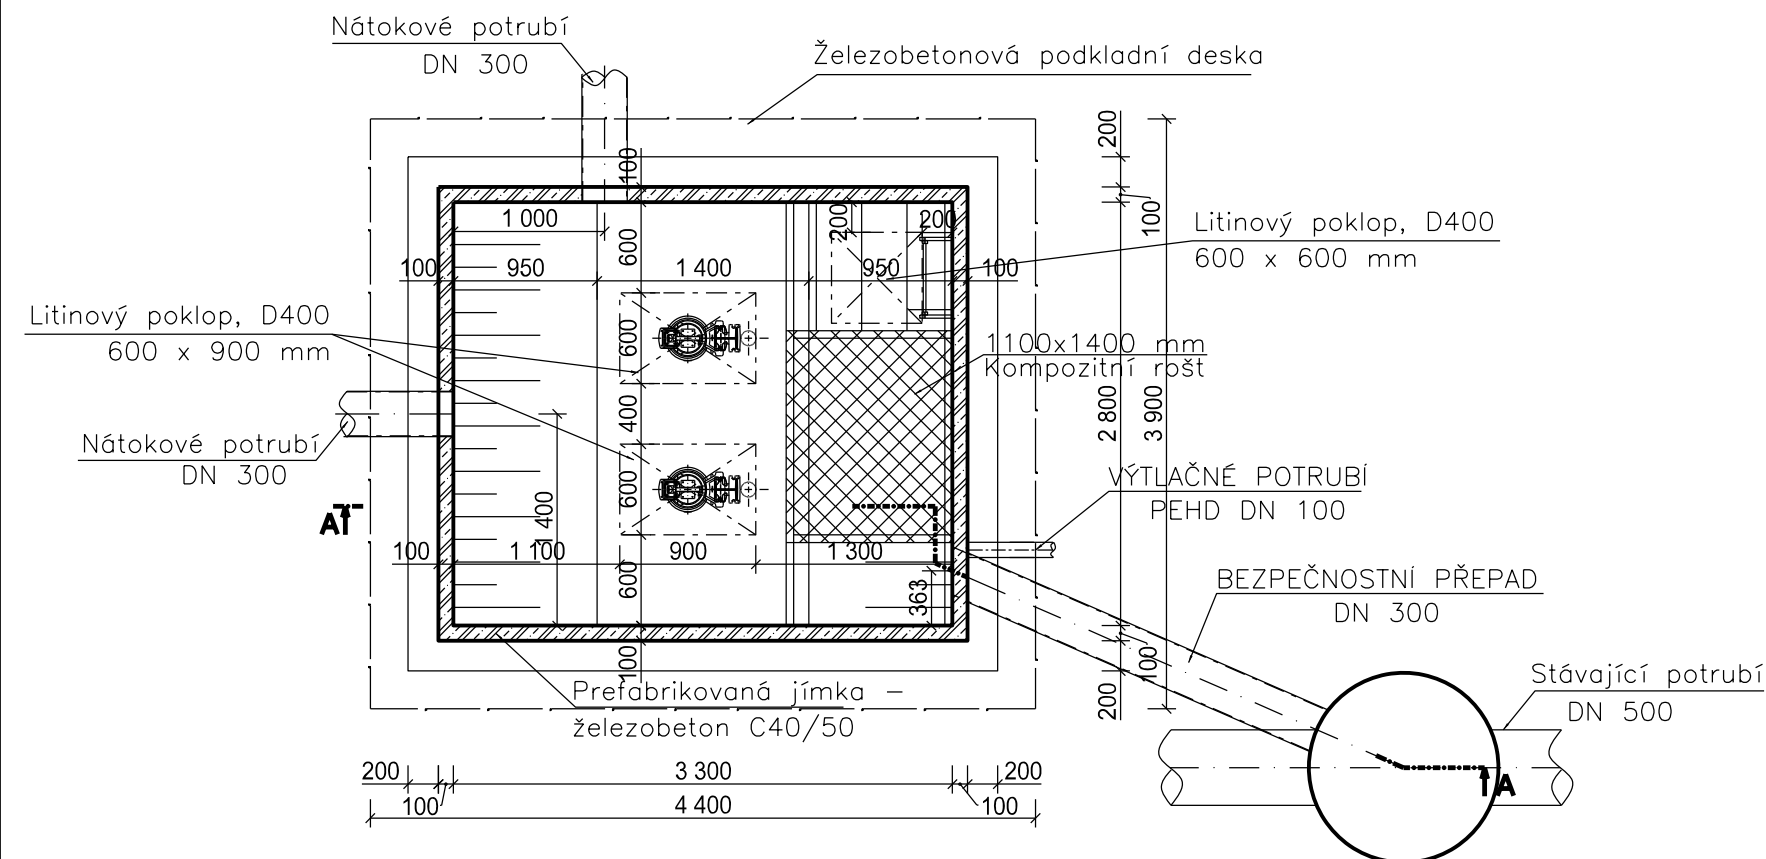


AZ CONSULT, spol. s r.o.

Číslo zakázky..... 223/13
Výrobek uvolněn k použití

Datum..... 07.2014 ③

VÝŠKOVÝ SYSTÉM: B.p.v.

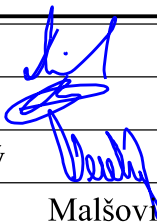Odpov. proj.:	Ing. Martin David		AZCONSULT® spol. s r. o. Klíšská 12, 400 01 Ústí nad Labem Tel.: 475 240 888 Tel/fax.: 475 240 864 E-mail: azconsult@azconsult.cz ČSN EN ISO 9001			
Vypracoval:	Tomáš Rys					
Kontroloval:	Ing. Roman Veselý					
Kraj:	Ústecký				Místo:	Malšovice
Objednatel:	Obec Malšovice, Malšovice 16, 405 02 Děčín 2					
Akce: Malšovice - Kanalizace a ČOV II. etapa Objekt: SO 02 ČSOV 1 Malšovice Výkres: Půdorys a řez ČSOV - stavební část			Zn. souboru:		...	
			Stupeň:	DPS	Formát:	3 x A4
			Č. zak.:	223/13	Č. paré :	
			Datum:	VII. 2014		
			Měřítko:	1: 50	Č. přílohy:	D.02.1
DOKUMENTACI LZE UŽÍVAT POUZE VE SMYSLU PŘÍSLUŠNÉ SMLOUVY O DÍLO. KOPÍROVÁNÍ A ROZŠÍŘOVÁNÍ POUZE PO PŘEDCHOZÍM SOUHLASU AZ CONSULT spol. s r. o.						