


ÚZEMÍ
POVRCH ÚZEMÍ
PARCELY
VZDÁLENOST ŠACHET
NÁZVY ŠACHET

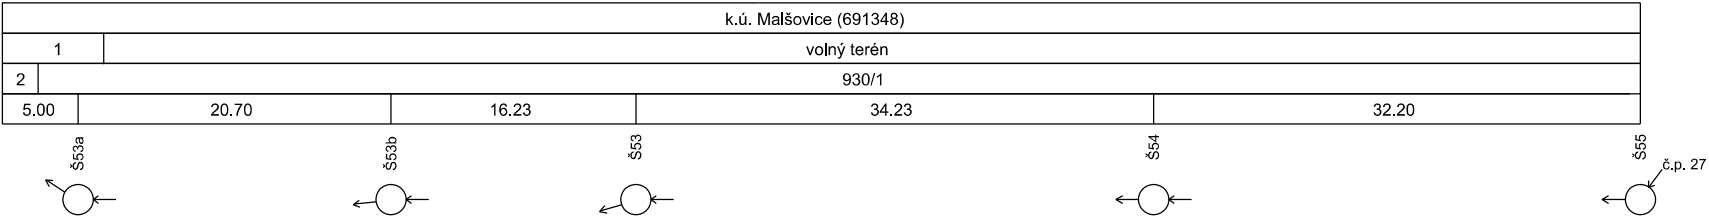


LEGENDA:
1) volný terén
2) 460/1

Poznámka:
Kanalizační stoky a kanalizační přípojky musí být provedeny podle vyhlášky 428/2001 Sb. ve znění pozdějších předpisů v celém rozsahu.
Ochranná pásma vymezuje zákon č. 274/2001 Sb. § 23.
Ochranná pásma kanalizační stoky jsou vymezena vodorovnou vzdáleností od vnějšího líce stěny potrubí na každou stranu:
a) do průměru 500mm včetně jsou 1,5m
Nad potrubím kanalizace uloženém v zemi bude umístěna informační síť s označením (zelená barva).
Montáž provádět dle technického manuálu výrobce jednotlivých komponentů.
Pokládku potrubí začít od místa napojení (nejnižší místo) a dále pokračovat proti směru toku.
Před zahájením výkopových prací bude provedeno vytyčení stávajících inženýrských sítí na místě stavby v terénu!
Inženýrské sítě jsou zakresleny v podélném profilu pouze orientačně. Jejich umístění a hloubka uložení budou upřesněny v rámci vytyčení před realizací stavby a základě zákresů a podmínek ve vyjádření jejich správců.
V případě nejasností budou provedeny kopané sondy k upřesnění polohy a hloubky uložení stávajících inženýrských sítí.

Podélný profil stoky B-1

MĚŘÍTKO 1:500 / 1:100

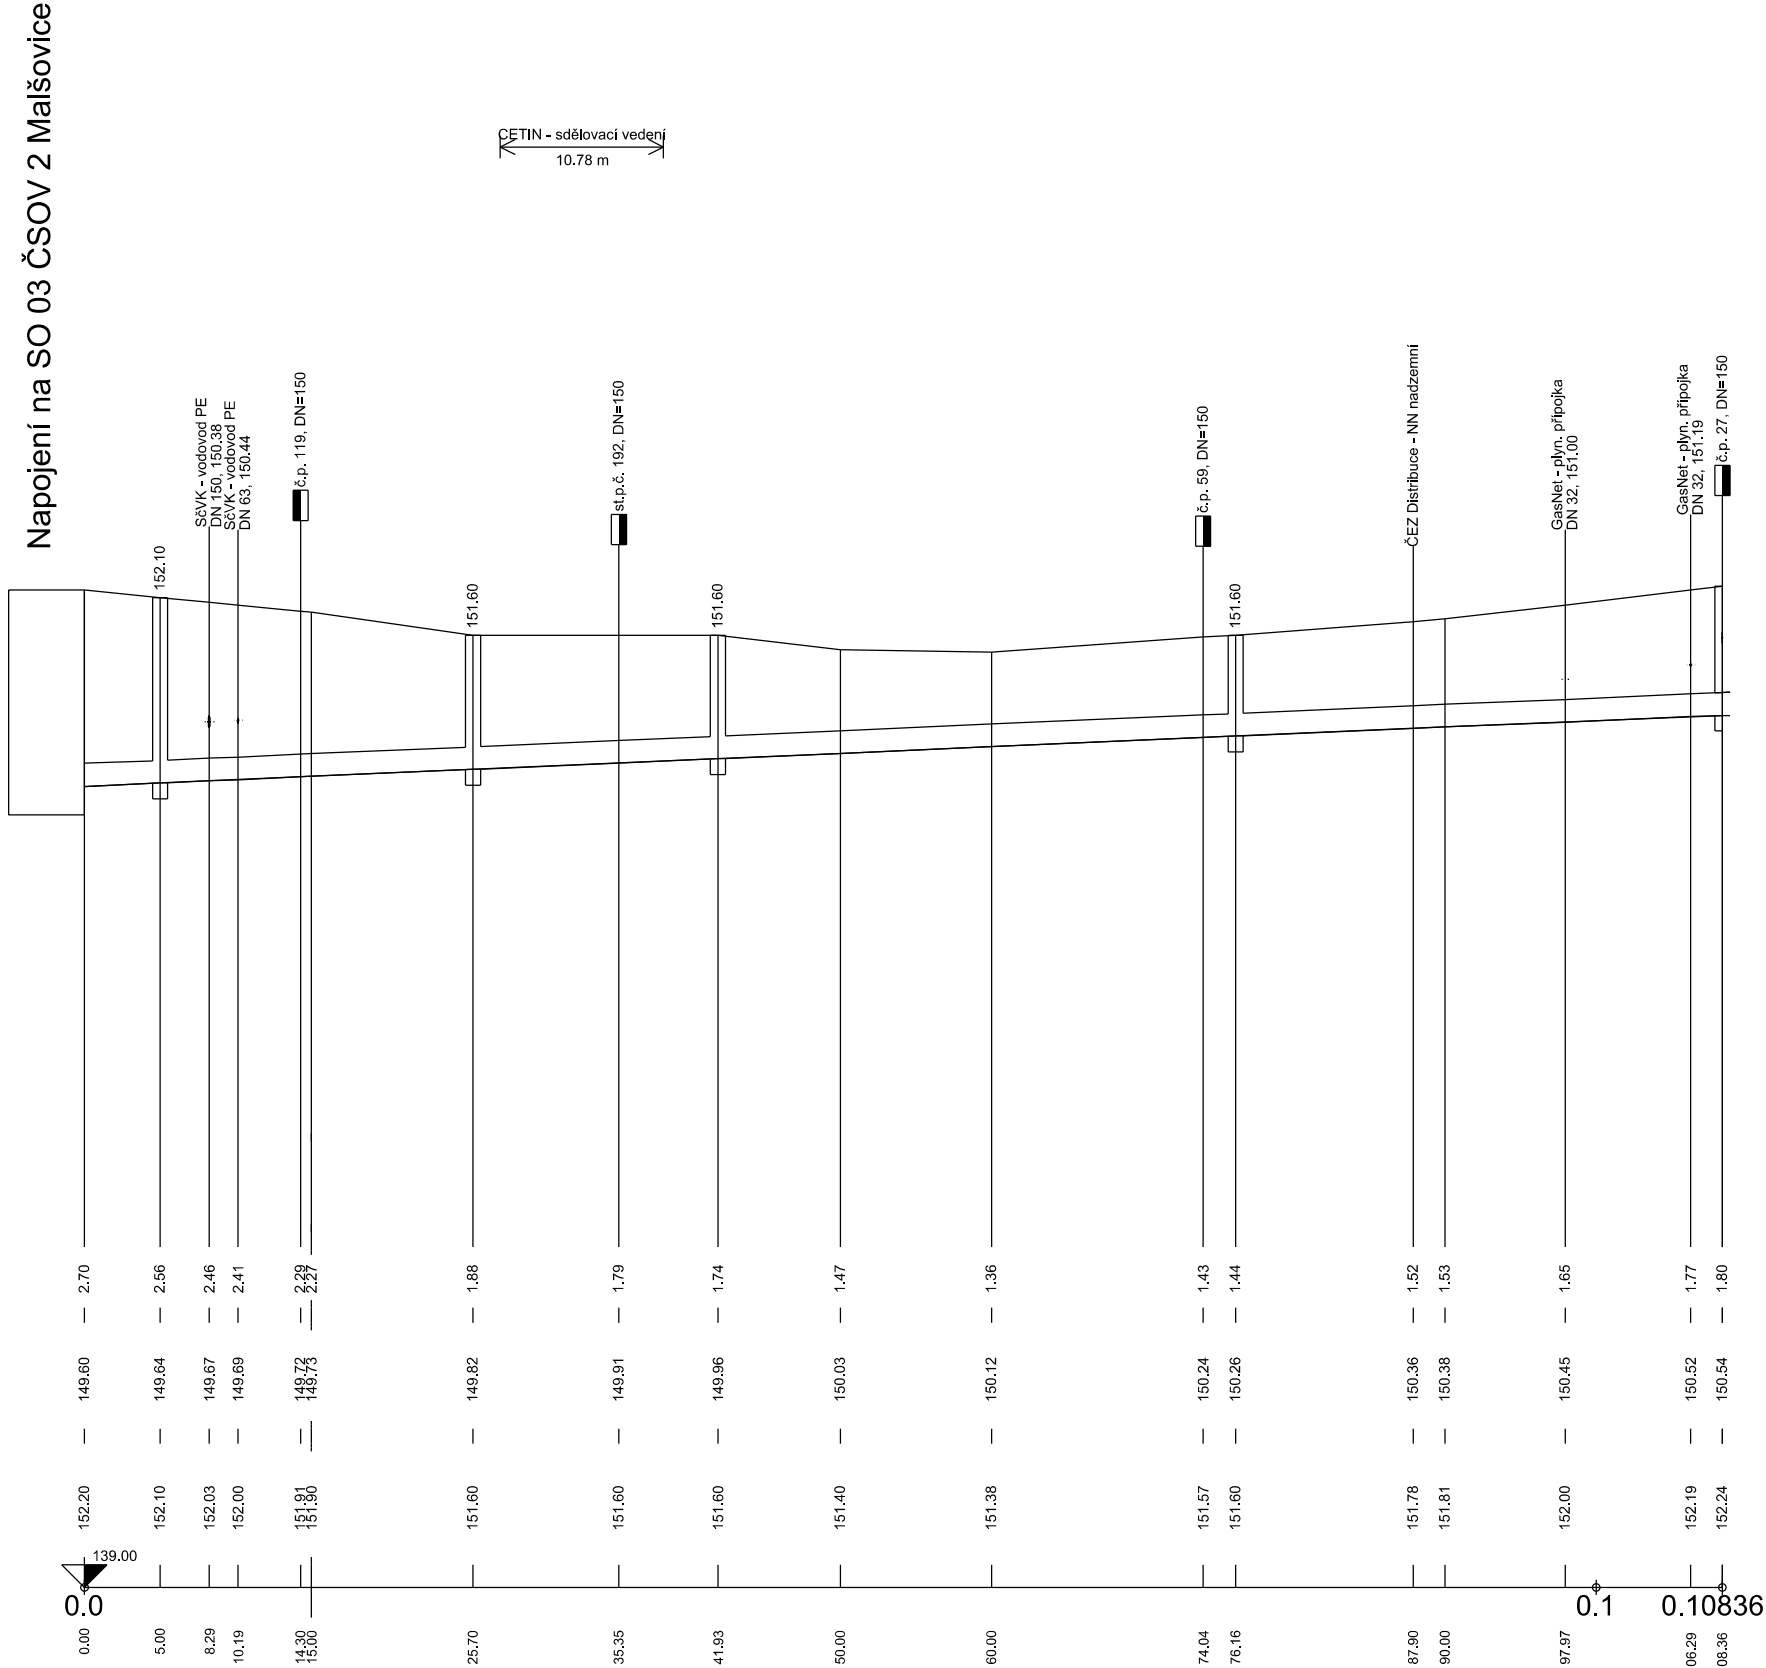

KÓTA TERÉNU

HLOUBKA VÝKOPU

KÓTA DNA POTRUBÍ

KÓTA TERÉNU

STANIČENÍ [Km],[m]

SKLON [promile] - DÉLKA [m]
DN [mm] - MATERIÁL - DÉLKA [m]
KAPACITA [l/s] - RYCHLOST [m/s] (dle: Colebrook)

8.67 - 108.36
300 - PP - 108.36
138.41 - 1.96

Členění stavby:

- SO 01 Zkapacitnění ČOV Malšovice
- SO 02 ČSOV 1 Malšovice
- SO 03 ČSOV 2 Malšovice
- SO 04 Kanalizace – gravitační řady
- SO 05 Kanalizace – V1 a V2
- SO 06 Přípojka NN ČSOV 1
- SO 06 Přípojka NN ČSOV 2

AZ CONSULT, spol. s r.o.

223/13
Číslo zakázky.....
Výrobek uvolněn k použití

06.2020
Datum.....

VÝŠKOVÝ SYSTÉM: B.p.v.
Revize č.1 z 06/2020

Odpov. proj.: Ing. Martin David		A ZCONSULT[®] spol. s r. o. Klíšská 12, 400 01 Ústí nad Labem Tel.: 475 240 888 Tel/fax.: 475 240 864 E-mail: azconsult@azconsult.cz ČSN EN ISO 9001	
Vypracoval: Andreas Schmidt			
Kontroloval: Ing. Martin David			
Kraj: Ústecký	Místo: Malšovice		
Objednatel: Obec Malšovice, Malšovice 16, 405 02 Děčín 2			
Akce: Malšovice - Kanalizace a ČOV II. etapa		Zn. souboru: ...	
Výkres: Podélný profil stoky B-1		Stupeň: DPS	Formát: 3 x A4
		Č. zak.: 223/13	Č. paré :
		Datum: VII. 2014	
		Měřítko: 1: 500 / 1:100	Č. přílohy: D.04.10
DOKUMENTACI LZE UŽÍVAT POUZE VE SMYSLU PŘÍSLUŠNÉ SMLOUVY O DÍLO. KOPIROVÁNÍ A ROZŠÍŘOVÁNÍ POUZE PO PŘEDCHOZÍM SOUHLASU AZ CONSULT spol. s r.o.			