ÚZEMÍ
POVRCH ÚZEMÍ
PARCELY
VZDÁLENOST ŠACHET
NÁZVY ŠACHET

k.ú. Malšovice (691348)					
Silnice					
481/13					931/1
34.57	53.59	50.00	50.00	50.06	14.35

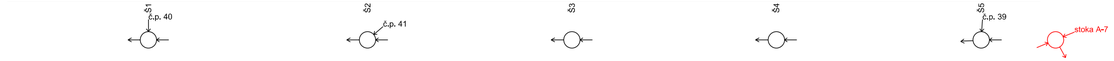

Podélný profil stoky A

MĚŘÍTKO 1:1000 / 1:500

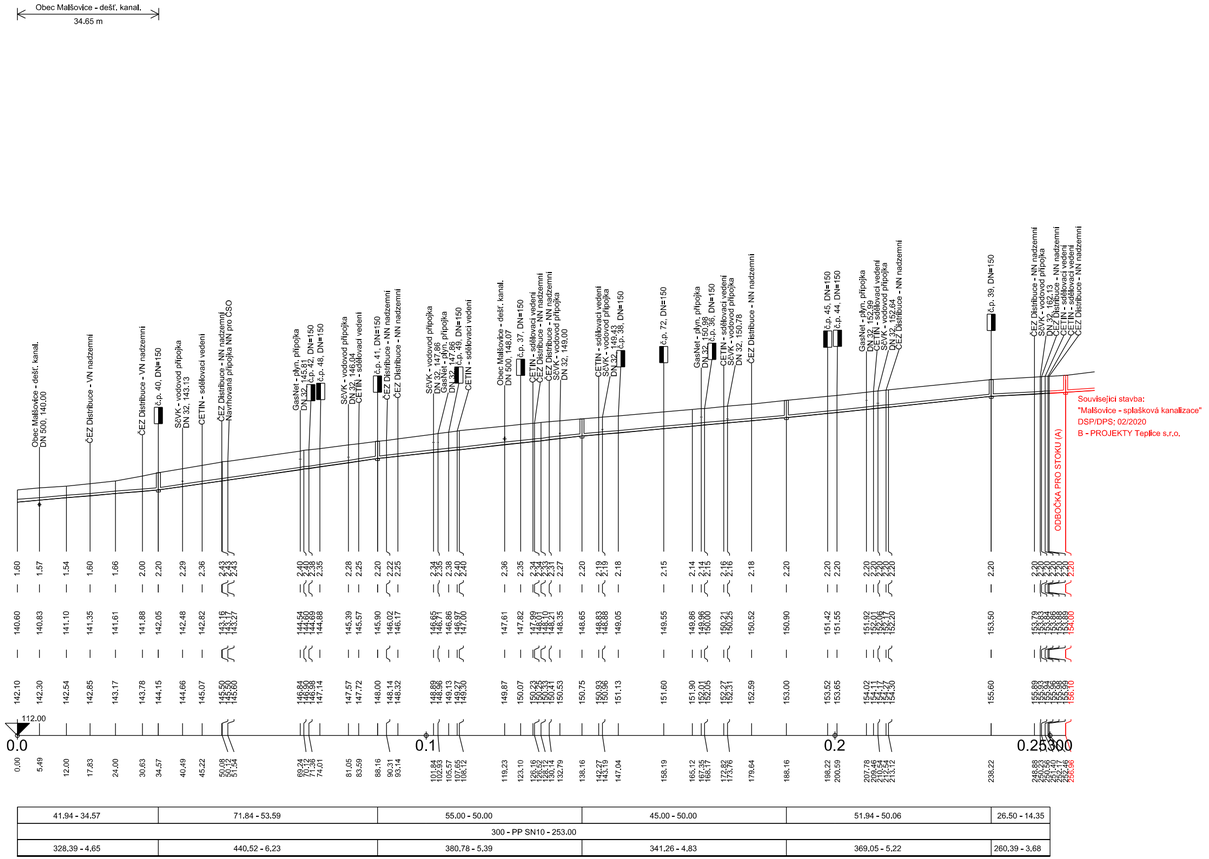

41.94 - 34.57	71.84 - 53.59	55.00 - 50.00	45.00 - 50.00	51.94 - 50.06	26.50 - 14.35
300 - PP SN10 - 253.00					
328.39 - 4.65	440.52 - 6.23	380.78 - 5.39	341.26 - 4.83	369.05 - 5.22	260.39 - 3.68

SKLON [promile] - DÉLKA [m]
DN [mm] - MATERIÁL - DÉLKA [m]
KAPACITA [l/s] - RYCHLOST [m/s] (dle: Colebrook)

LEGENDA:
1) 189/23

Poznámka:
Kanalizační stoky a kanalizační přípojky musí být provedeny podle vyhlášky 428/2001 Sb. ve znění pozdějších předpisů v celém rozsahu.
Ochranná pásma vymezuje zákon č. 274/2001 Sb. § 23.
Ochranná pásma kanalizační stoky jsou vymezena vodorovnou vzdáleností od vnějšího líce stěny potrubí na každou stranu:
a) do průměru 500mm včetně jsou 1,5m
Nad potrubím kanalizace uloženém v zemi bude umístěna informační síť s označením (zelená barva).
Montáž provádět dle technického manuálu výrobce jednotlivých komponentů.
Pokládku potrubí začít od místa napojení (nejnižší místo) a dále pokračovat proti směru toku.
Před zahájením výkopových prací bude provedeno vytyčení stávajících inženýrských sítí na místě stavby v terénu!
Inženýrské sítě jsou zakresleny v podélném profilu pouze orientačně. Jejich umístění a hloubka uložení budou upřesněny v rámci vytyčení před realizací stavby a základě zákresů a podmínek ve vyjádření jejich správců.
V případě nejasností budou provedeny kopané sondy k upřesnění polohy a hloubky uložení stávajících inženýrských sítí.

Výkop a úpravy dna
- Při výkopu dna se má postupovat proti sklonu stoky.
- Při výkopu je nutné zajistit osu a výškové uložení stoky.
- Při výkopu musí být zajištěna stabillta stěny pažením nebo rýhováním.
- Ze dna rýhy musí být odstraněny všechny nerovnosti.
- Dno rýhy musí být upraveno do předepsaného sklonu a tvaru.
- Pokud bylo dno rýhy porušeno mrazem, vodou nebo bylo nakypřené, musí být tato vrstva odstraněna a nahrazena vhodným zhutněným materiálem - např. betonem třídy min. B 7,5, pískem, štěrkem - a to v celé šířce rýhy.
- Výška nerovností nebo odstraněné vrstvy nesmí být započítána do tloušťky podkladového lože nebo podkladní betonové desky.
- Je-li dno výkopu pod hladinou podzemní vody nebo pokud je nutné chránit dno před rozbahněním v jílovitých horninách, provede se ve dně drenáž se štěrkovým obsypem vhodné zrnitosti (voda z drenáže odtéká buď gravitačně nebo je odčerpávána z jímek se zaústěním drenáže).
- Funkce drenáže ve dně rýhy končí po vybudování stoky (nesmí se napojit do vybudované stoky!)

Členění stavby:

SO 01 Zkapacitnění ČOV Malšovice
SO 02 ČSOV 1 Malšovice
SO 03 ČSOV 2 Malšovice
SO 04 Kanalizace – gravitační řady
SO 05 Kanalizace – V1 a V2
SO 06 Přípojka NN ČSOV 1
SO 06 Přípojka NN ČSOV 2

AZ CONSULT, spol. s r.o.
Číslo zakázky 223/13
Výrobek uvolněn k použití
Datum 06.2020 ③

VÝŠKOVÝ SYSTÉM: B.p.v.
Revize č.1 z 06/2020

Odpov. proj.:	Ing. Martin David	AZ CONSULT® spol. s r. o.	
Vypracoval:	Andreas Schmidt	Klíšská 12, 400 01 Ústí nad Labem Tel.: 475 240 888 Tel/fax.: 475 240 864 E-mail: azconsult@azconsult.cz ČSN EN ISO 9001	
Kontroloval:	Ing. Martin David		
Kraj: Ústecký	Místo: Malšovice		
Objednatel:	Obec Malšovice, Malšovice 16, 405 02 Děčín 2		
Akce: Malšovice - Kanalizace a ČOV II. etapa		Zn. souboru: ...	
		Stupeň: DPS	Formát: 3 x A4
		Č. zak.: 223/13	Č. paré :
		Datum: VII. 2014	
Výkres: Podélný profil stoky A		Měřítko: 1: 1000 / 1:500	Č. přílohy: D.04.1

DOKUMENTACI LZE UŽÍVAT POUZE VE SMYSLU PŘÍSLUŠNÉ SMLOUVY O DÍLO. KOPÍROVÁNÍ A ROZŠIŘOVÁNÍ POUZE PO PŘEDCHOZÍM SOUHLASU AZ CONSULT spol. s r.o.