


[illegible]

MĚŘÍTKO 1:500 / 1:100

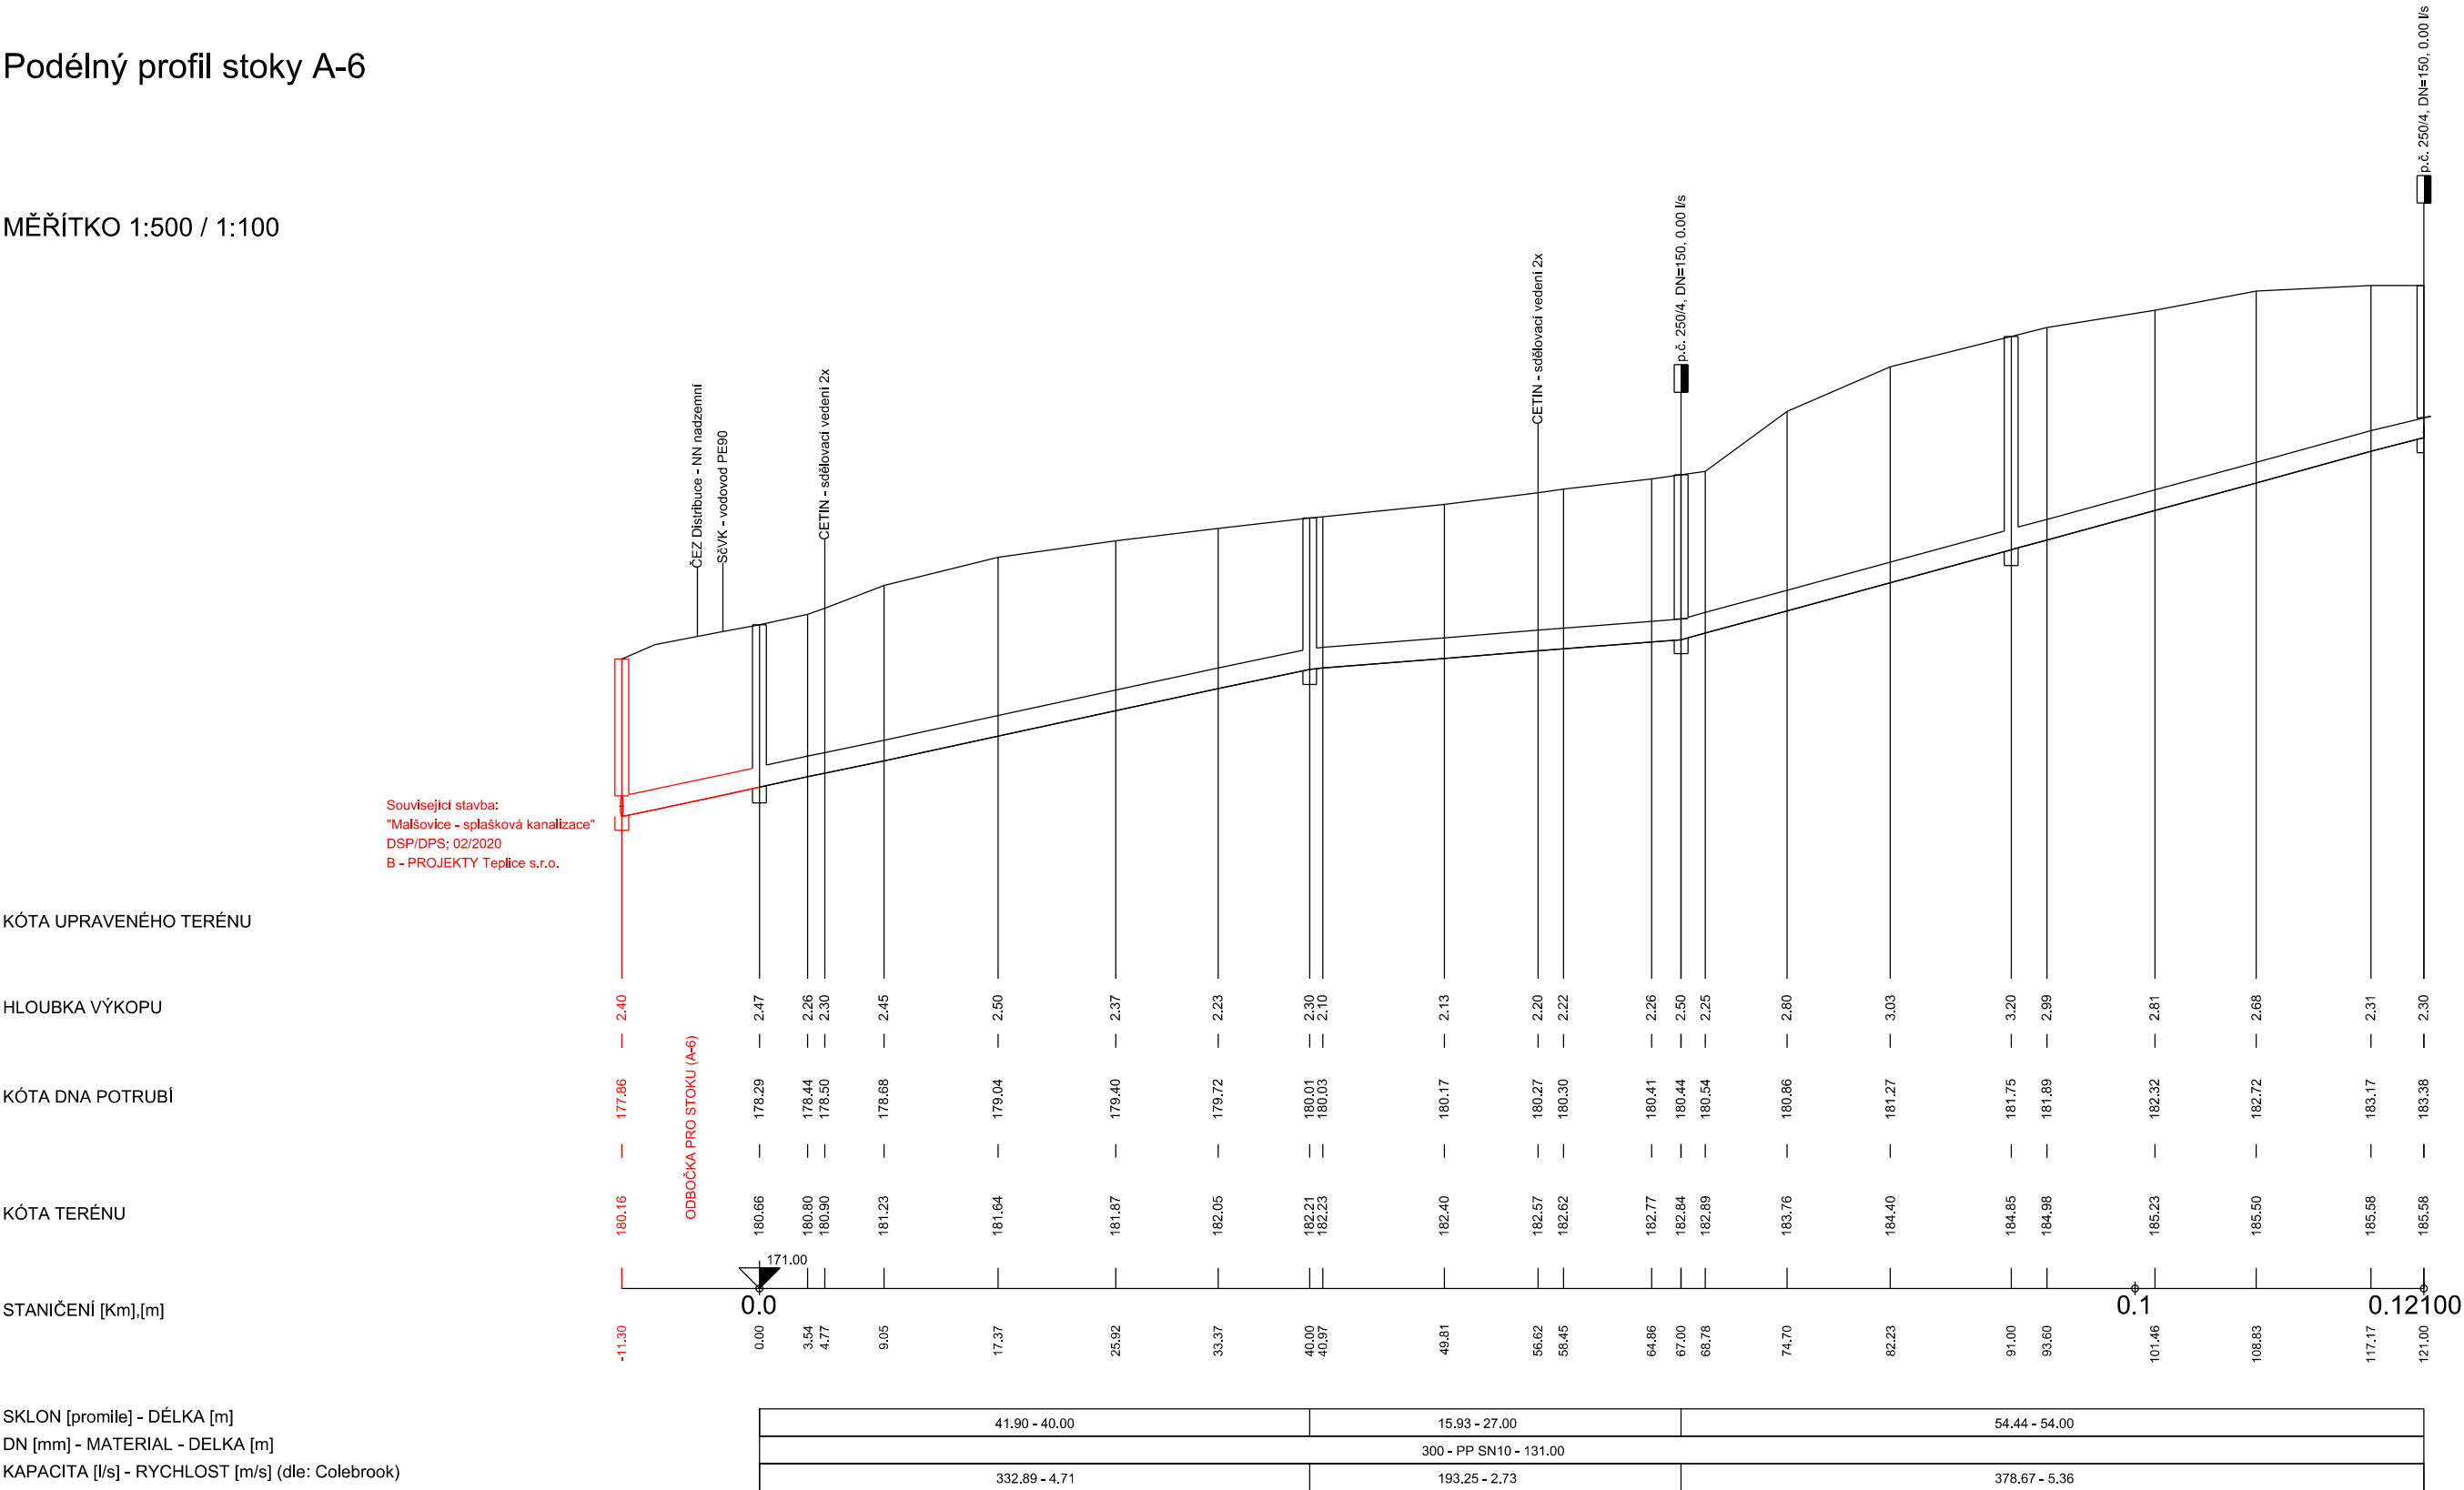

Poznámka:
Kanalizační stoky a kanalizační přípojky musí být provedeny podle vyhlášky 428/2001 Sb. ve znění pozdějších předpisů v celém rozsahu.
Ochranná pásma vymezuje zákon č. 274/2001 Sb. § 23.
Ochranná pásma kanalizační stoky jsou vymezena vodorovnou vzdáleností od vnějšího líce stěny potrubí na každou stranu:
a) do průměru 500mm včetně jsou 1,5m
b) Nad potrubím kanalizace uloženém v zemi bude umístěna informační síť s označením (zelená barva).
Montáž provádět dle technického manuálu výrobce jednotlivých komponentů.
Pokládku potrubí začít od místa napojení (nejnižší místo) a dále pokračovat proti směru toku.
Před zahájením výkopových prací bude provedeno vytyčení stávajících inženýrských sítí na místě stavby v terénu!
Inženýrské sítě jsou zakresleny v podélném profilu pouze orientačně. Jejich umístění a hloubka uložení budou upřesněny v rámci vytyčení před realizací stavby a základě zákresů a podmínek ve vyjádření jejich správců.
V případě nejasností budou provedeny kopané sondy k upřesnění polohy a hloubky uložení stávajících inženýrských sítí.

- Výkop a úpravy dna
- Při výkopu dna se má postupovat proti sklonu stoky.
- Při výkopu je nutné zajistit osu a výškové uložení stoky.
- Při výkopu musí být zajištěna stabilita stěny pažením nebo rýhováním.
- Ze dna rýhy musí být odstraněny všechny nerovnosti.
- Dno rýhy musí být upraveno do předepsaného sklonu a tvaru.
- Pokud bylo dno rýhy porušeno mrazem, vodou nebo bylo nakypřené, musí být tato vrstva odstraněna a nahrazena vhodným ztuhlým materiálem - např. betonem třídy min. B 7,5, pískem, šterkem - a to v celé šířce rýhy.
- Výška nerovnosti nebo odstraněné vrstvy nesmí být započítána do tloušťky podkladového lože nebo podkladní betonové desky.
- Je-li dno výkopu pod hladinou podzemní vody nebo pokud je nutné chránit dno před rozbahněním v jílovitých horninách, provede se ve dně drenáž se šterkovým obsypem vhodné zrnitosti (voda z drenáže odtéká bud gravitačně nebo je odčerpávána z jímek se zaústěním drenáže).
- Funkce drenáže ve dně rýhy končí po vybudování stoky (nesmí se napojit do vybudované stoky!)

SO 01	Zkapacitnění ČOV Malšovice
SO 02	ČSOV 1 Malšovice
SO 03	ČSOV 2 Malšovice
SO 04	Kanalizace – gravitační řady
SO 05	Kanalizace – V1 a V2
SO 06	Přípojka NN ČSOV 1
SO 06	Přípojka NN ČSOV 2

Číslo zakázky.....**223/13**
Výrobek uvolněn k použití

Datum.....06.2020.....(3)

Revize č.1 z 06/2020

Odpov. proj.:	Ing. Martin David	AZCONSULT[®] spol. s r. o. Klíšská 12, 400 01 Ústí nad Labem Tel.: 475 240 888 Tel/fax.: 475 240 864 E-mail: azconsult@azconsult.cz ČSN EN ISO 9001					
Vypracoval:	Andreas Schmidt						
Kontroloval:	Ing. Martin David						
Kraj:	Ústecký		Místo:	Malšovice			
Objednatel:	Obec Malšovice, Malšovice 16, 405 02 Děčín 2						
Akce:				Zn. souboru:			
Malšovice - Kanalizace a ČOV II. etapa				...			
				Stupeň:	DPS	Formát:	3 x A4
				Č. zak.:	223/13	Č. paré :	
				Datum:	VII. 2014		
Výkres:				Měřítko:	Č. přílohy:		
Podélný profil stoky A-6				1: 500 / 1:100	D.04.8		
DOKUMENTACI LZE UŽÍVAT POUZE VE SMYSLU PŘÍSLUŠNÉ SMLOUVY O DÍLO. KOPÍROVÁNÍ A ROZŠÍŘOVÁNÍ POUZE PO PŘEDCHOZÍM SOUHLASU AZ CONSULT spol. s r. o.							