


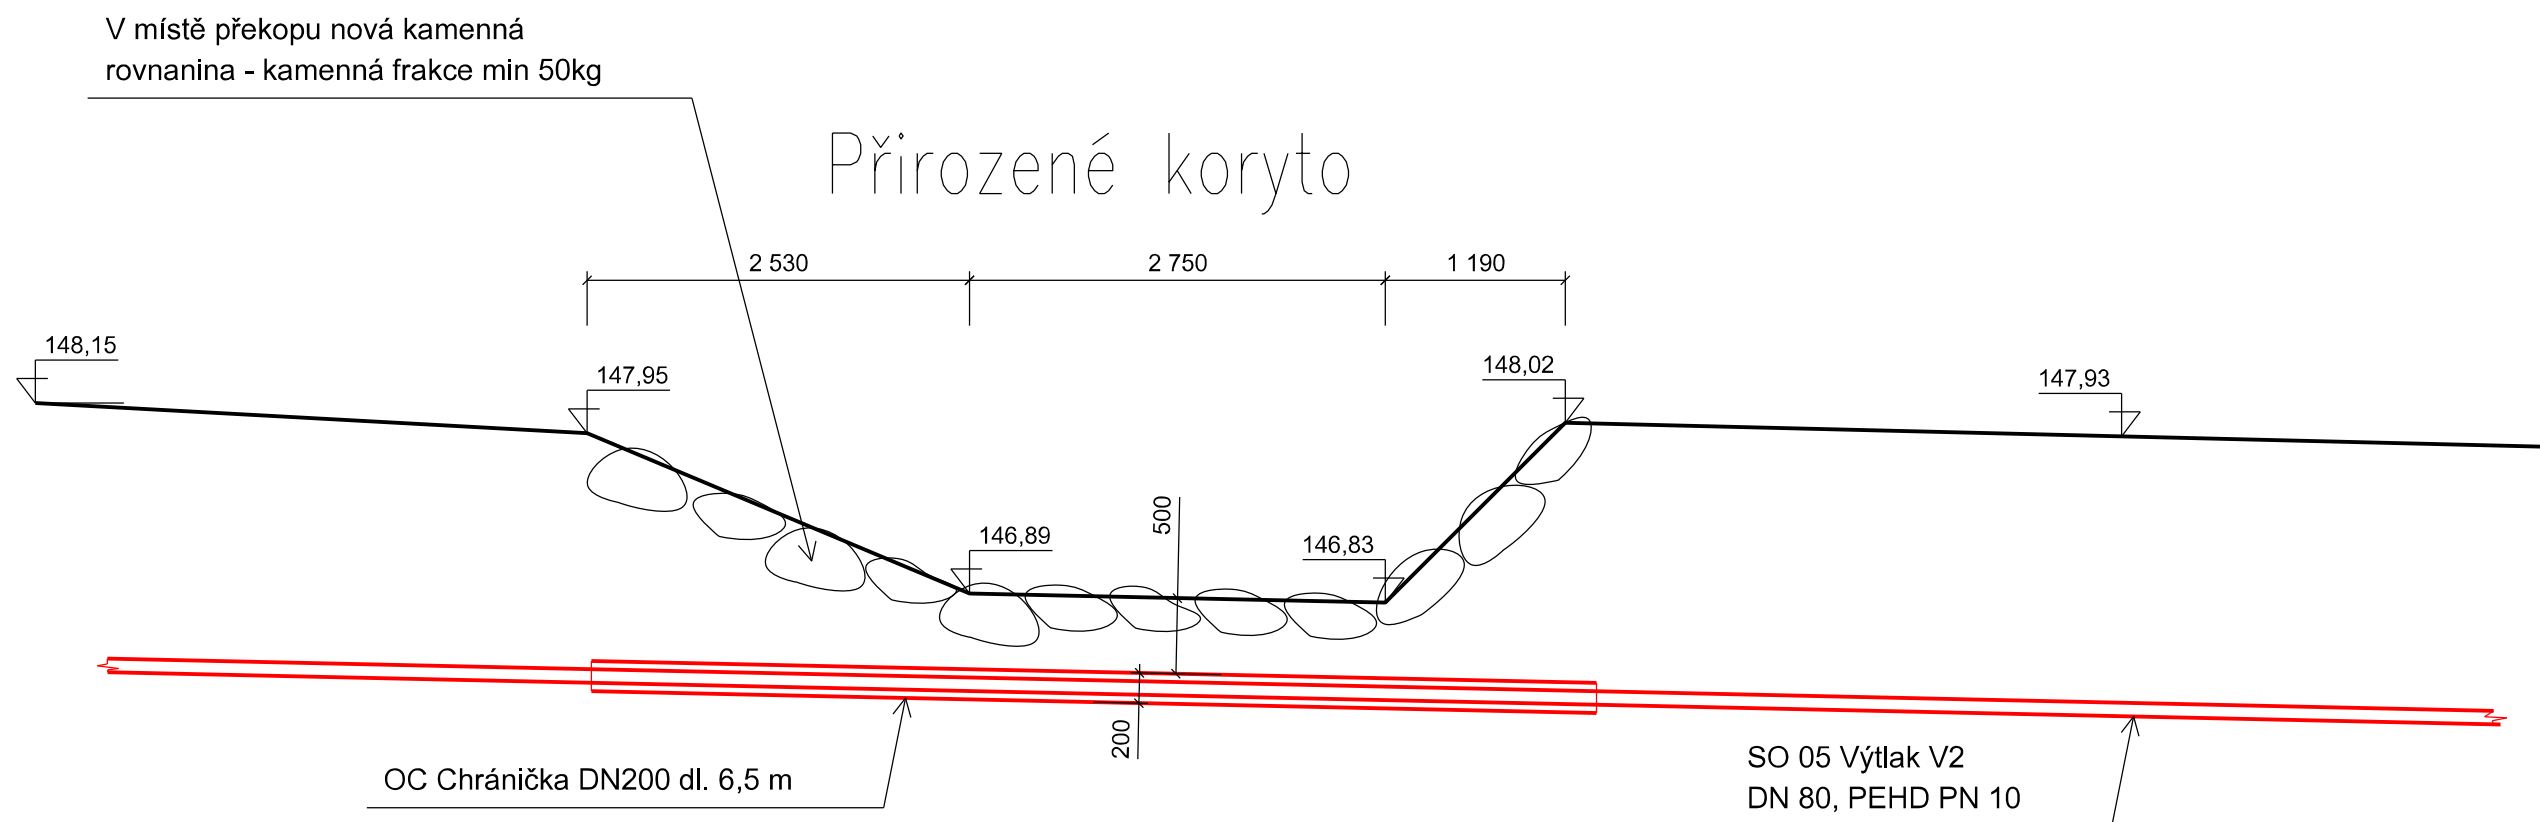

Poznámka:
Uložení potrubí do koryta bude provedeno otevřeným výkopem

AZ CONSULT, spol. s r.o.

Číslo zakázky.....223/13
Výrobek uvolněn k použití

Datum.....07.2014 ③

Odpov. proj.:	Ing. Martin David	A ZCONSULT® spol. s r. o. Klíšská 12, 400 01 Ústí nad Labem Tel.: 475 240 888 Tel/fax.: 475 240 864 E-mail: azconsult@azconsult.cz ČSN EN ISO 9001			
Vypracoval:	Tomáš Prágl				
Kontroloval:	Ing. Roman Veselý				
Kraj:	Ústecký			Místo:	Malšovice
Objednatel:	Obec Malšovice, Malšovice 16, 405 02 Děčín 2				
Akce:		Zn. souboru: ...			
Malšovice - Kanalizace a ČOV II. etapa		Stupeň:	DPS	Formát:	2 x A4
		Č. zak.:	223/13	Č. paré :	
		Datum:	VII. 2014		
Výkres:	Křížení Račího potoka	Měřítko:	1: 20	Č. přílohy:	D.05.5
DOKUMENTACI LZE UŽÍVAT POUZE VE SMYSLU PŘÍSLUŠNÉ SMLOUVY O DÍLO. KOPÍROVÁNÍ A ROZŠÍŘOVÁNÍ POUZE PO PŘEDCHOZÍM SOUHLASU AZ CONSULT spol. s r.o.					