


LEGENDA:

NAVRHOVANÉ SUEZDY

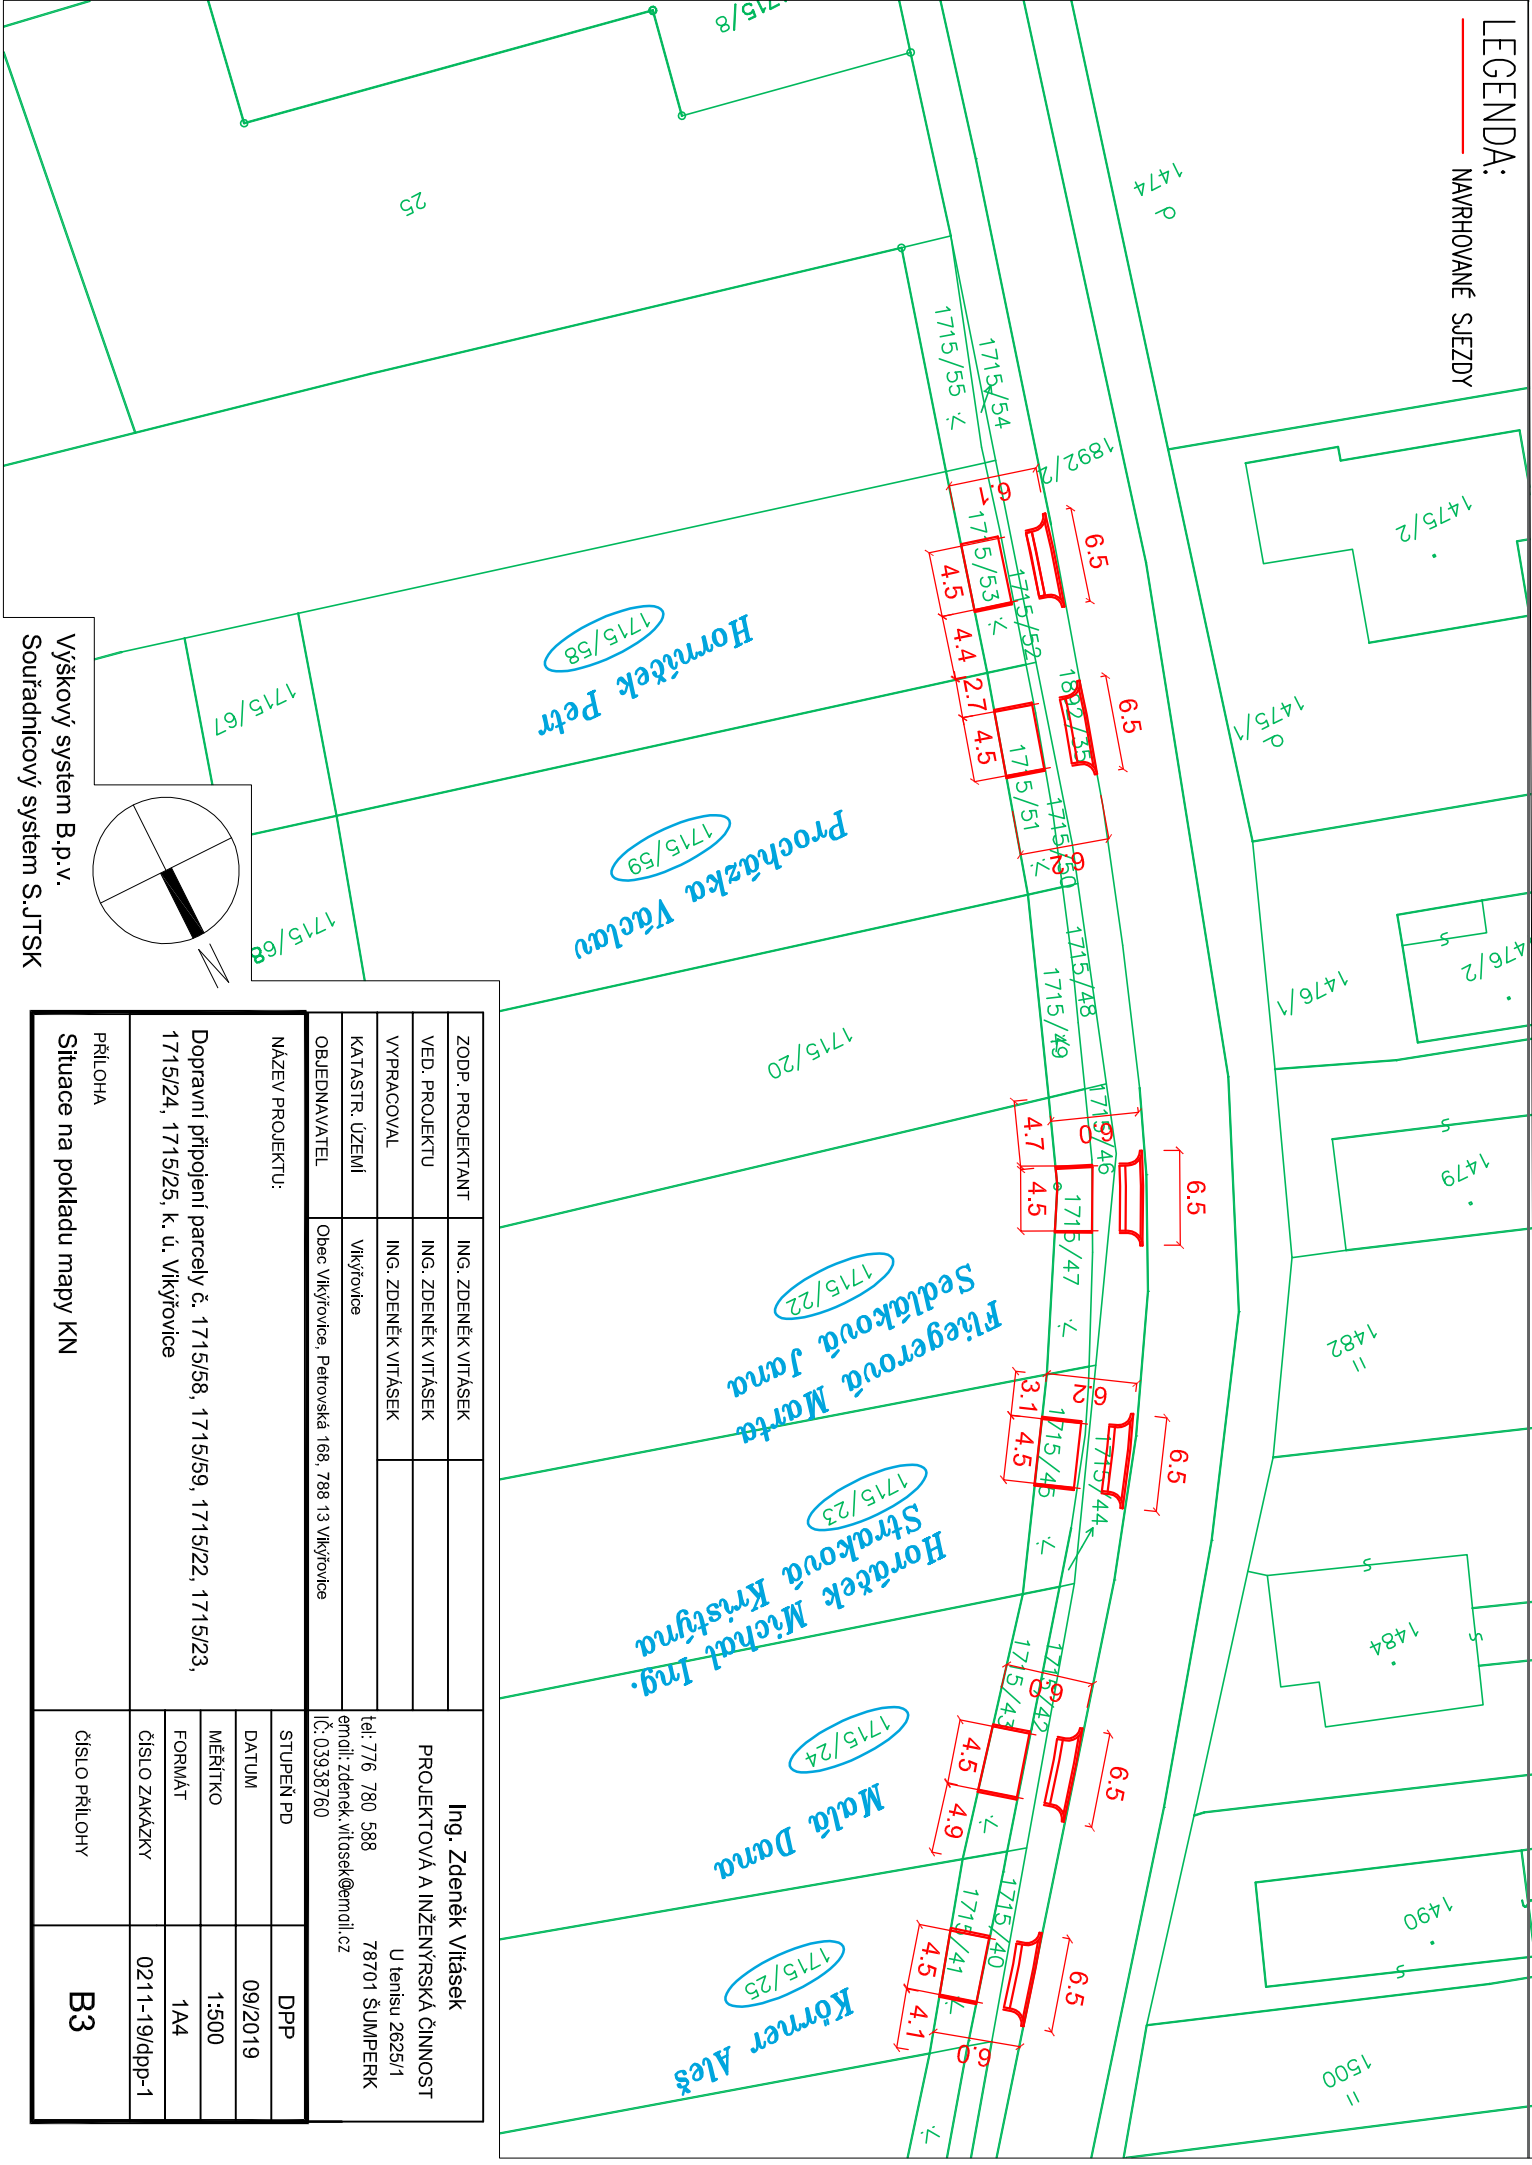

Výškový systém B.p.v.
Souřadnicový systém S.JTSK

ZODP. PROJEKTANT	ING. ZDENĚK VITÁSEK	Ing. Zdeněk Vitásek PROJEKTOVÁ A INŽENÝRSKÁ ČINNOST U Ienisu 2625/1 78701 ŠUMPERK emilii: zdenek.vitasek@emilii.cz
	VED. PROJEKTU	
	VYPRACOVAL	
	KATASTR. ÚZEMÍ	
	OBJEDNATEL	
NAZEV PROJEKTU:		STUPEŇ PD
Dopravní připojení parcely č. 1715/58, 1715/59, 1715/22, 1715/23, 1715/24, 1715/25, k. ú. Vítkyřovice		DATUM
		MĚŘITKO
		FORMÁT
		ČÍSLO ZAKÁZKY
PRÍLOHA		ČÍSLO PRÍLOHY
Situace na pokladu mapy KN		B3