


VZOROVÝ PŘÍČNÝ ŘEZ PŘÍPOJENÍM pro samostatný sjezd

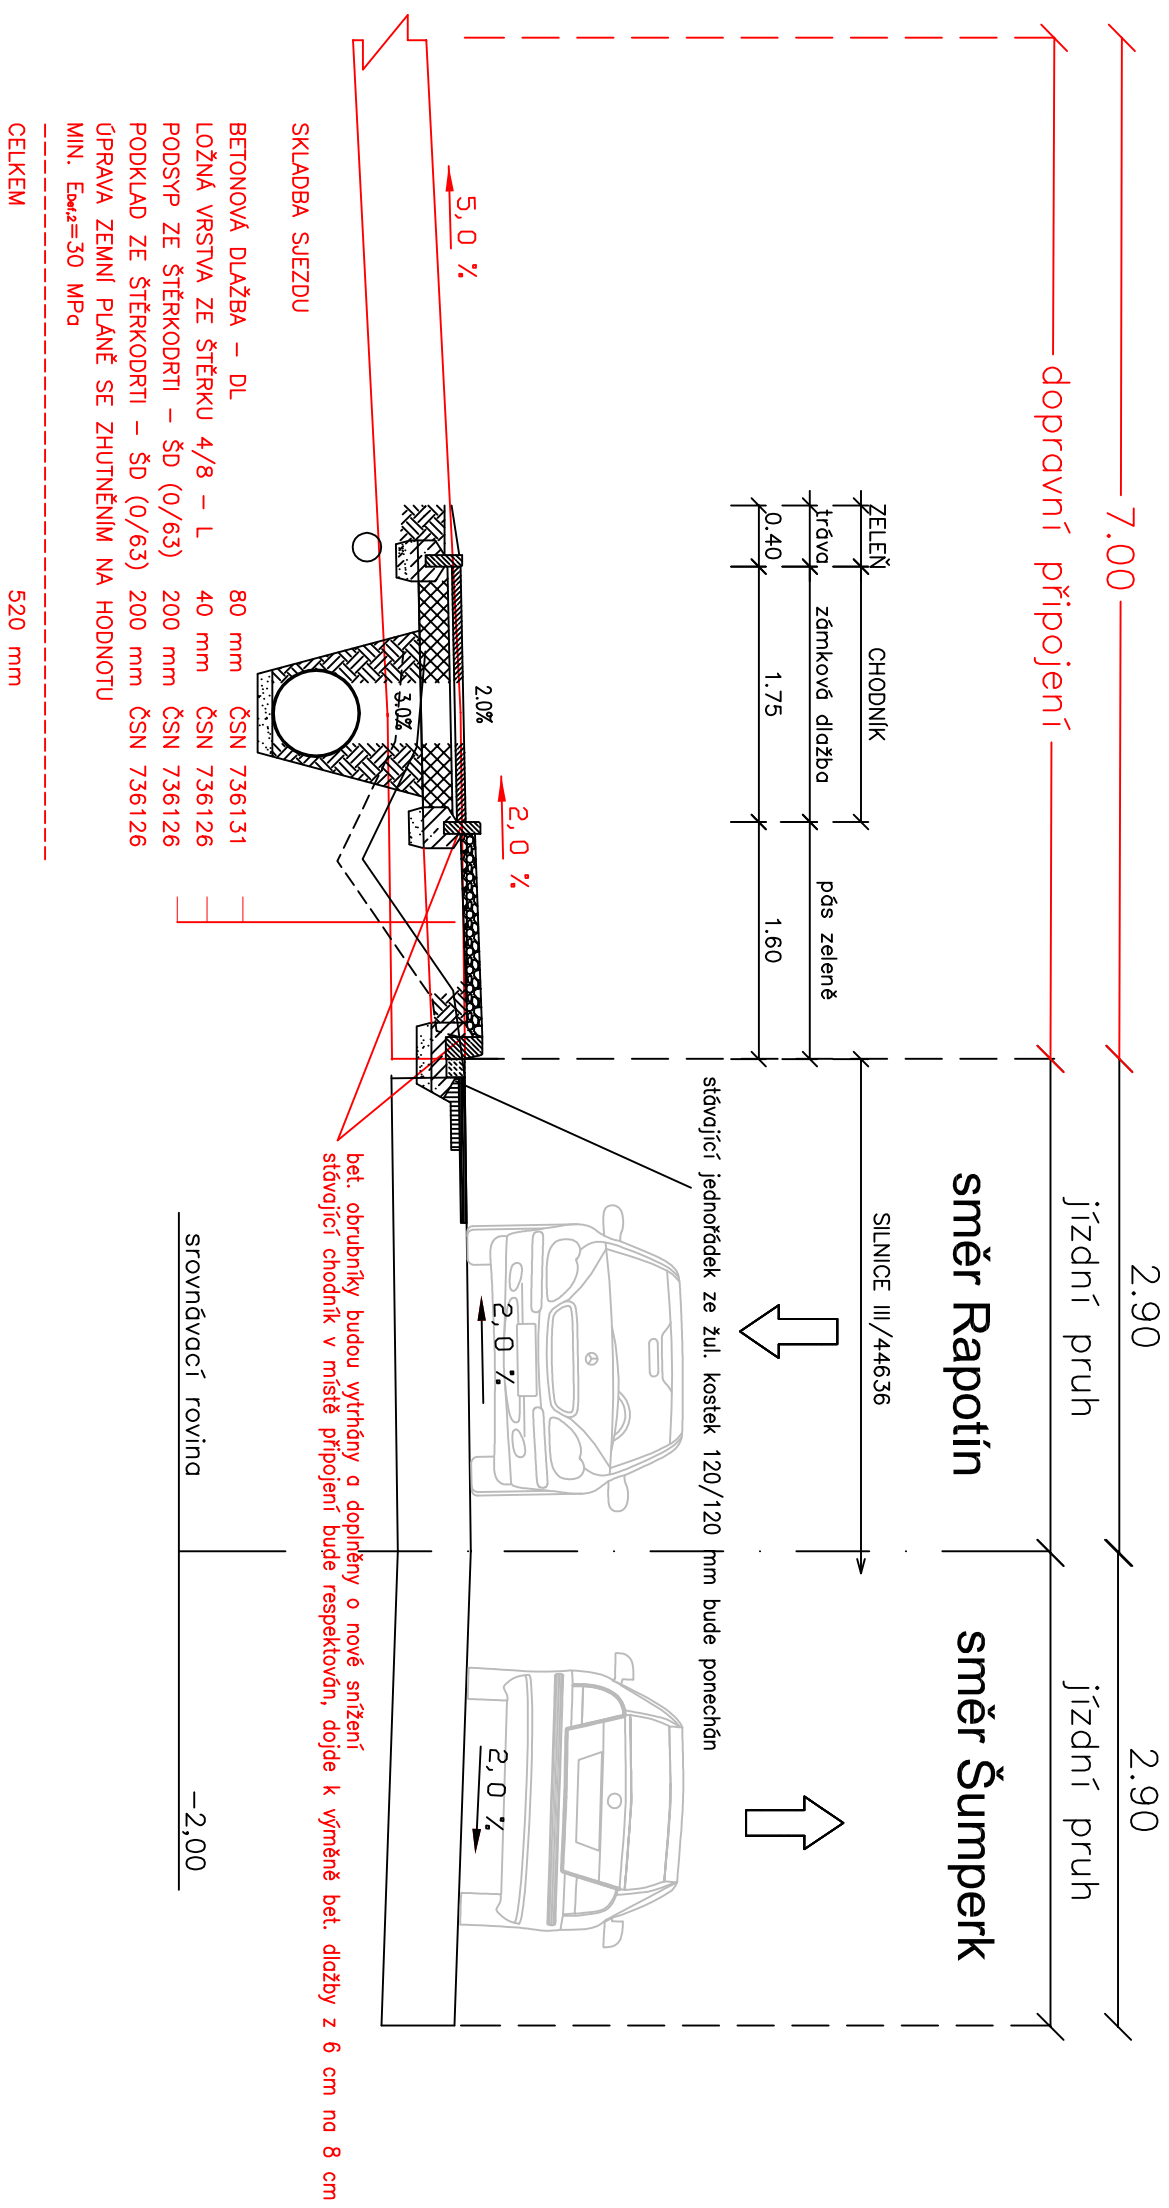

POZNÁMKA:

! PROVÁDĚT DLE ČSN 73 6121-31 A SOUVISEJÍCÍCH NOREM, TP A VZOROVÝCH LISTŮ!!!!

- PŘI PROVAZENÍ JE NUTNÉ RESPEKTOVAT VYHLÁŠKU 398/2009 Sb. (O OBECNÝCH TECHNICKÝCH POŽADAVCÍCH ZABEZPEČUJÍCÍCH BEZPEČÍ ROVĚ ŽIVINÍ STAVEB
- POUŽITÉ MATERIÁLY PRO HMATOVÉ PRVKY MUSÍ SPLŇOVAT NAŘÍZENÍ VLADY Č. 163/2002 Sb. a TN TZÚS.
- HODNOTY TŘÍDY BETONU PRO NEKONSTRUKČNÍ BETON A STUPNĚ VLIVU PROSTŘEDÍ BYLO PRO STAVBU VYHODNOCENO DLE ČSN 73 6131 TAB.12

ZODP. PROJEKTANT	ING. ZDENĚK VITÁSEK	Ing. Zdeněk Vitásek PROJEKTOVÁ A INŽENÝRSKÁ ČINNOST U lesníku 2625/1 78701 ŠUMPERK email: zdenek.vitasek@gmail.cz IČ: 03338760
VED. PROJEKTU	ING. ZDENĚK VITÁSEK	
VYPRACOVAL	ING. ZDENĚK VITÁSEK	
KATASTR. ÚZEMÍ	Vikýřovice	
INVESTOR	Obec Vikýřovice, Petrovská 168, 788 13 Vikýřovice	
NÁZEV PROJEKTU:		
Dopravní připojení na ul. Petrovská, k. ú. Vikýřovice		
PŘÍLOHA		
Vzorový příčný řez připojením		
ČÍSLO PŘÍLOHY	B4	