



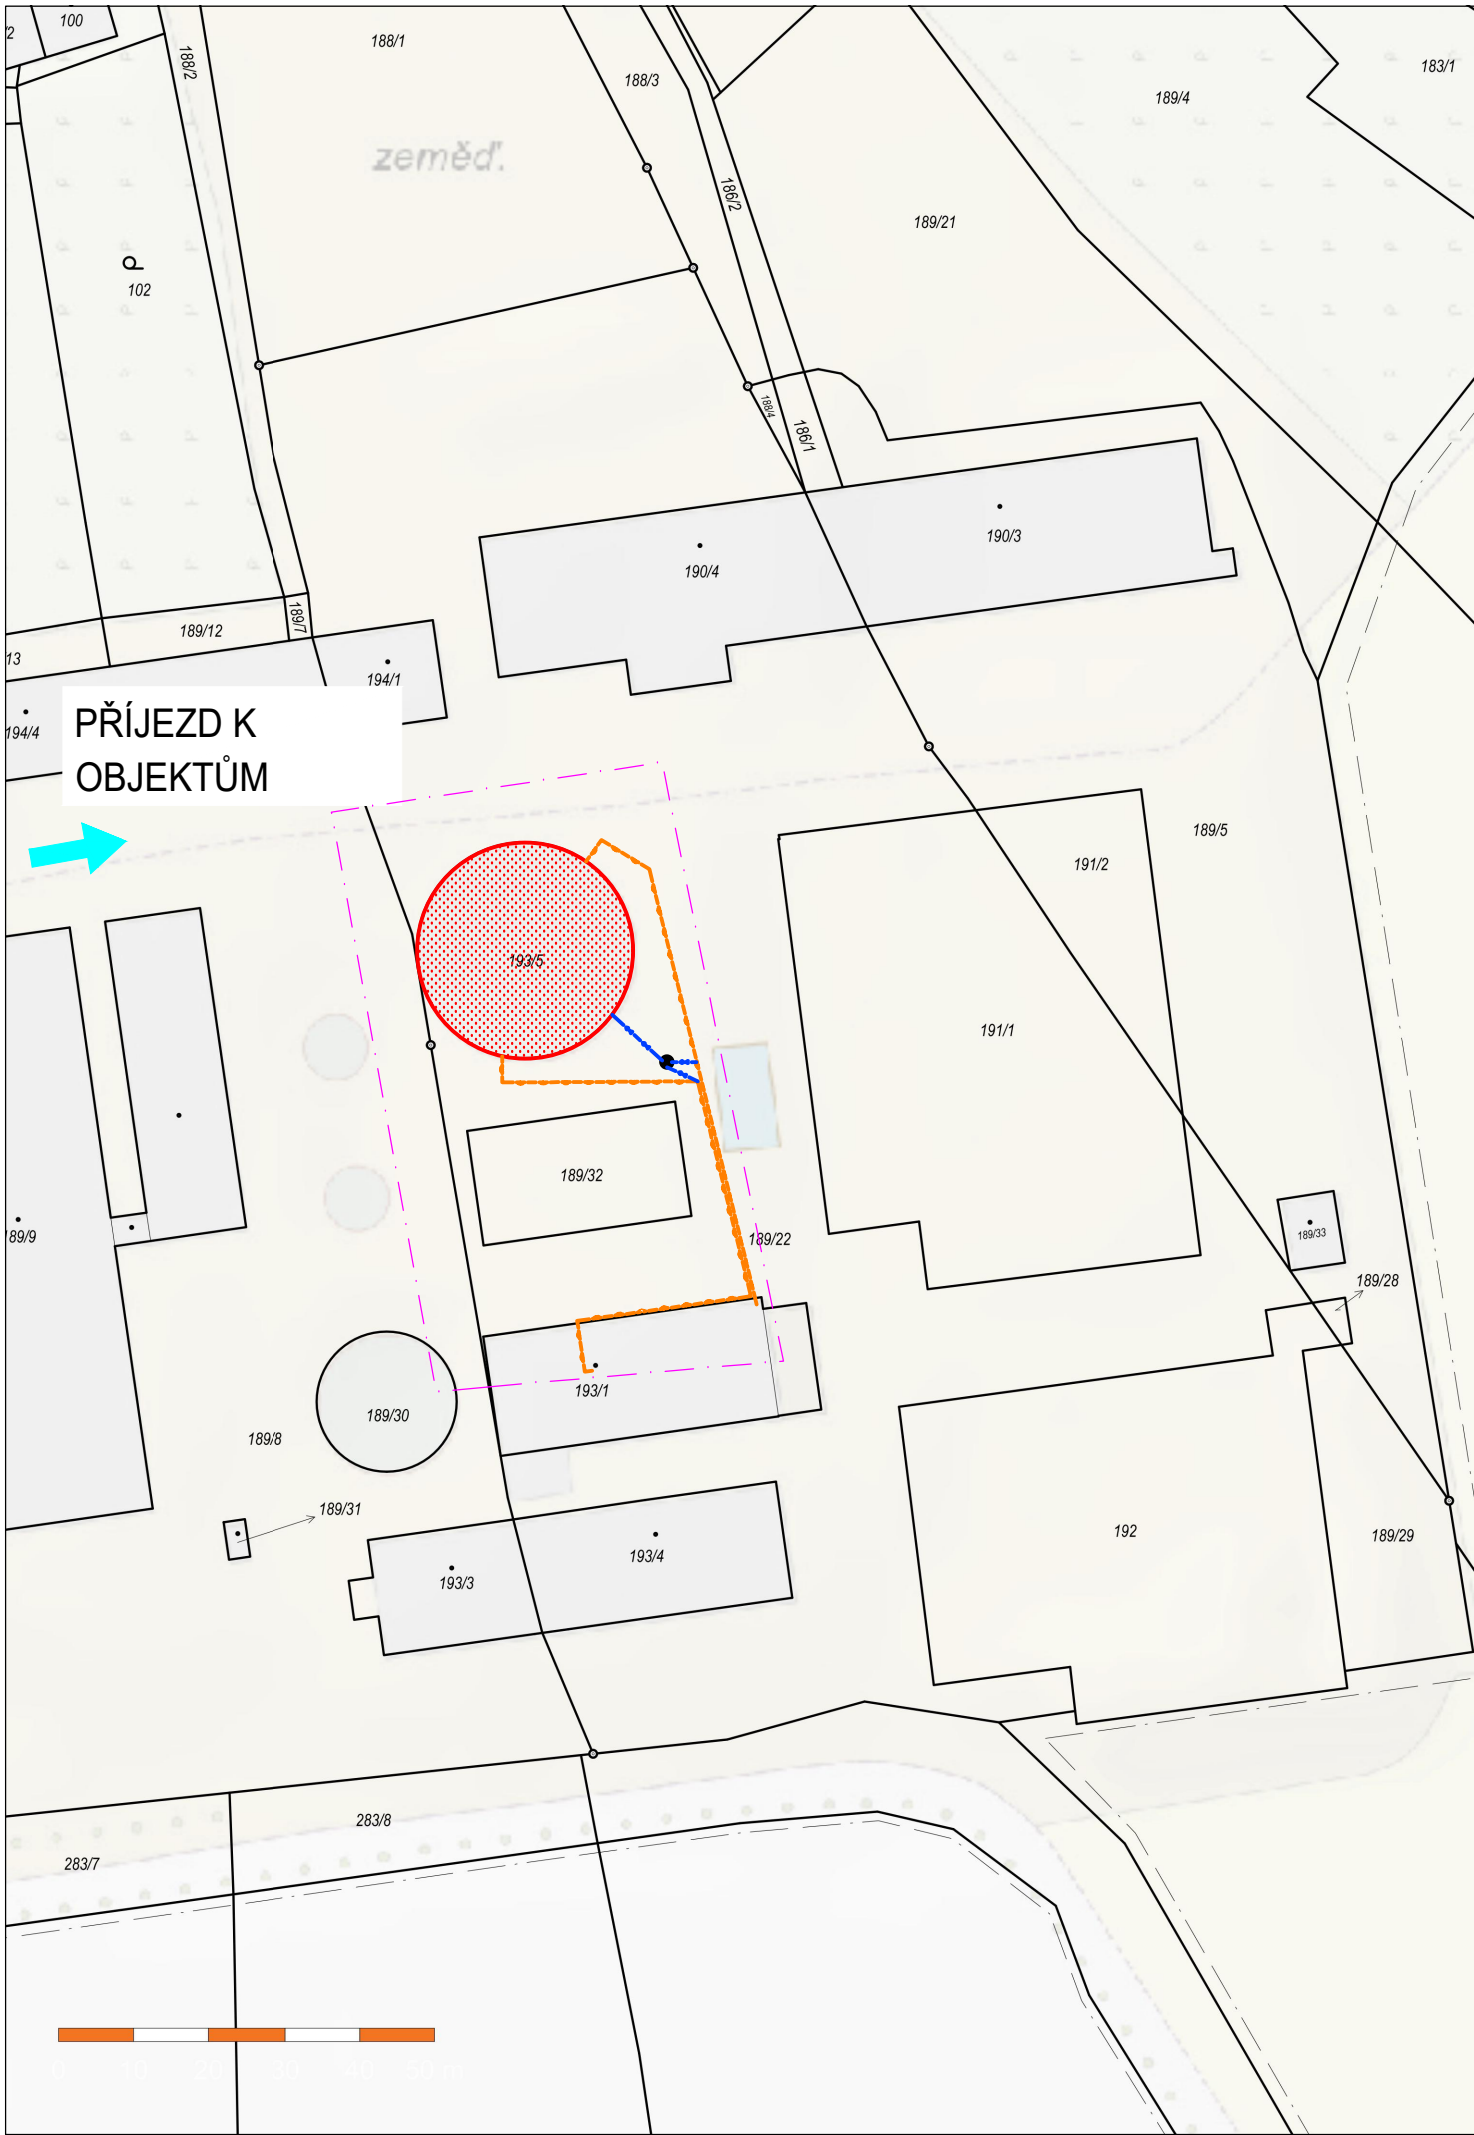

LEGENDA STAVEBNÍCH OBJEKTŮ:

OZNAČENÍ	NÁZEV STAVEBNÍHO OBJEKTU	ZNAČKA
SO 01	KONCOVÝ SKLAD	

— · — H. D. Ú. – HRANICE DOTČENÉHO ÚZEMÍ

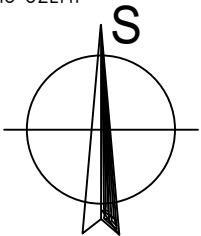

PŘED ZAHÁJENÍM ZEMNÍCH PRACÍ POŽÁDAT SPRÁVCE INŽENÝRSKÝCH SÍTÍ O JEJICH PŘESNÉ VYTÝČENÍ A DOZOR NAD NIMI.

katastrální území: VYSOKÉ (okres Žďár nad Sázavou) – 723207

Změna	Datum	Podpis	Index	Schválil

 www.farmtec.cz				číslo výtisku			
hlavní projektant		projektant		vypracoval		schválil	
Ing. J. Klusoň		Ing. J. Havran		Ing. J. Klusoň		Ing. J. Věneček	
						05.06.2025	
kraj		Vysočina		okres		Žďár nad Sázavou	
obec		Černá					
stavebník		AGRO – Měřín, a.s.					
akce		VYSOKÉ Koncový sklad BPS				stupeň	DPOS
						datum	06/2025
						formát	2xA4
SO, PS		C. Situační výkresy				zak. číslo	1220015812
						měřítko	1:1000
obsah		Situační výkres širších vztahů				č. výkresu	C.1
Tento výkres je duševním vlastnictvím Farmtec a.s. a bez jeho souhlasu nesmí být kopírován nebo zpřístupněn třetí osobě!							