



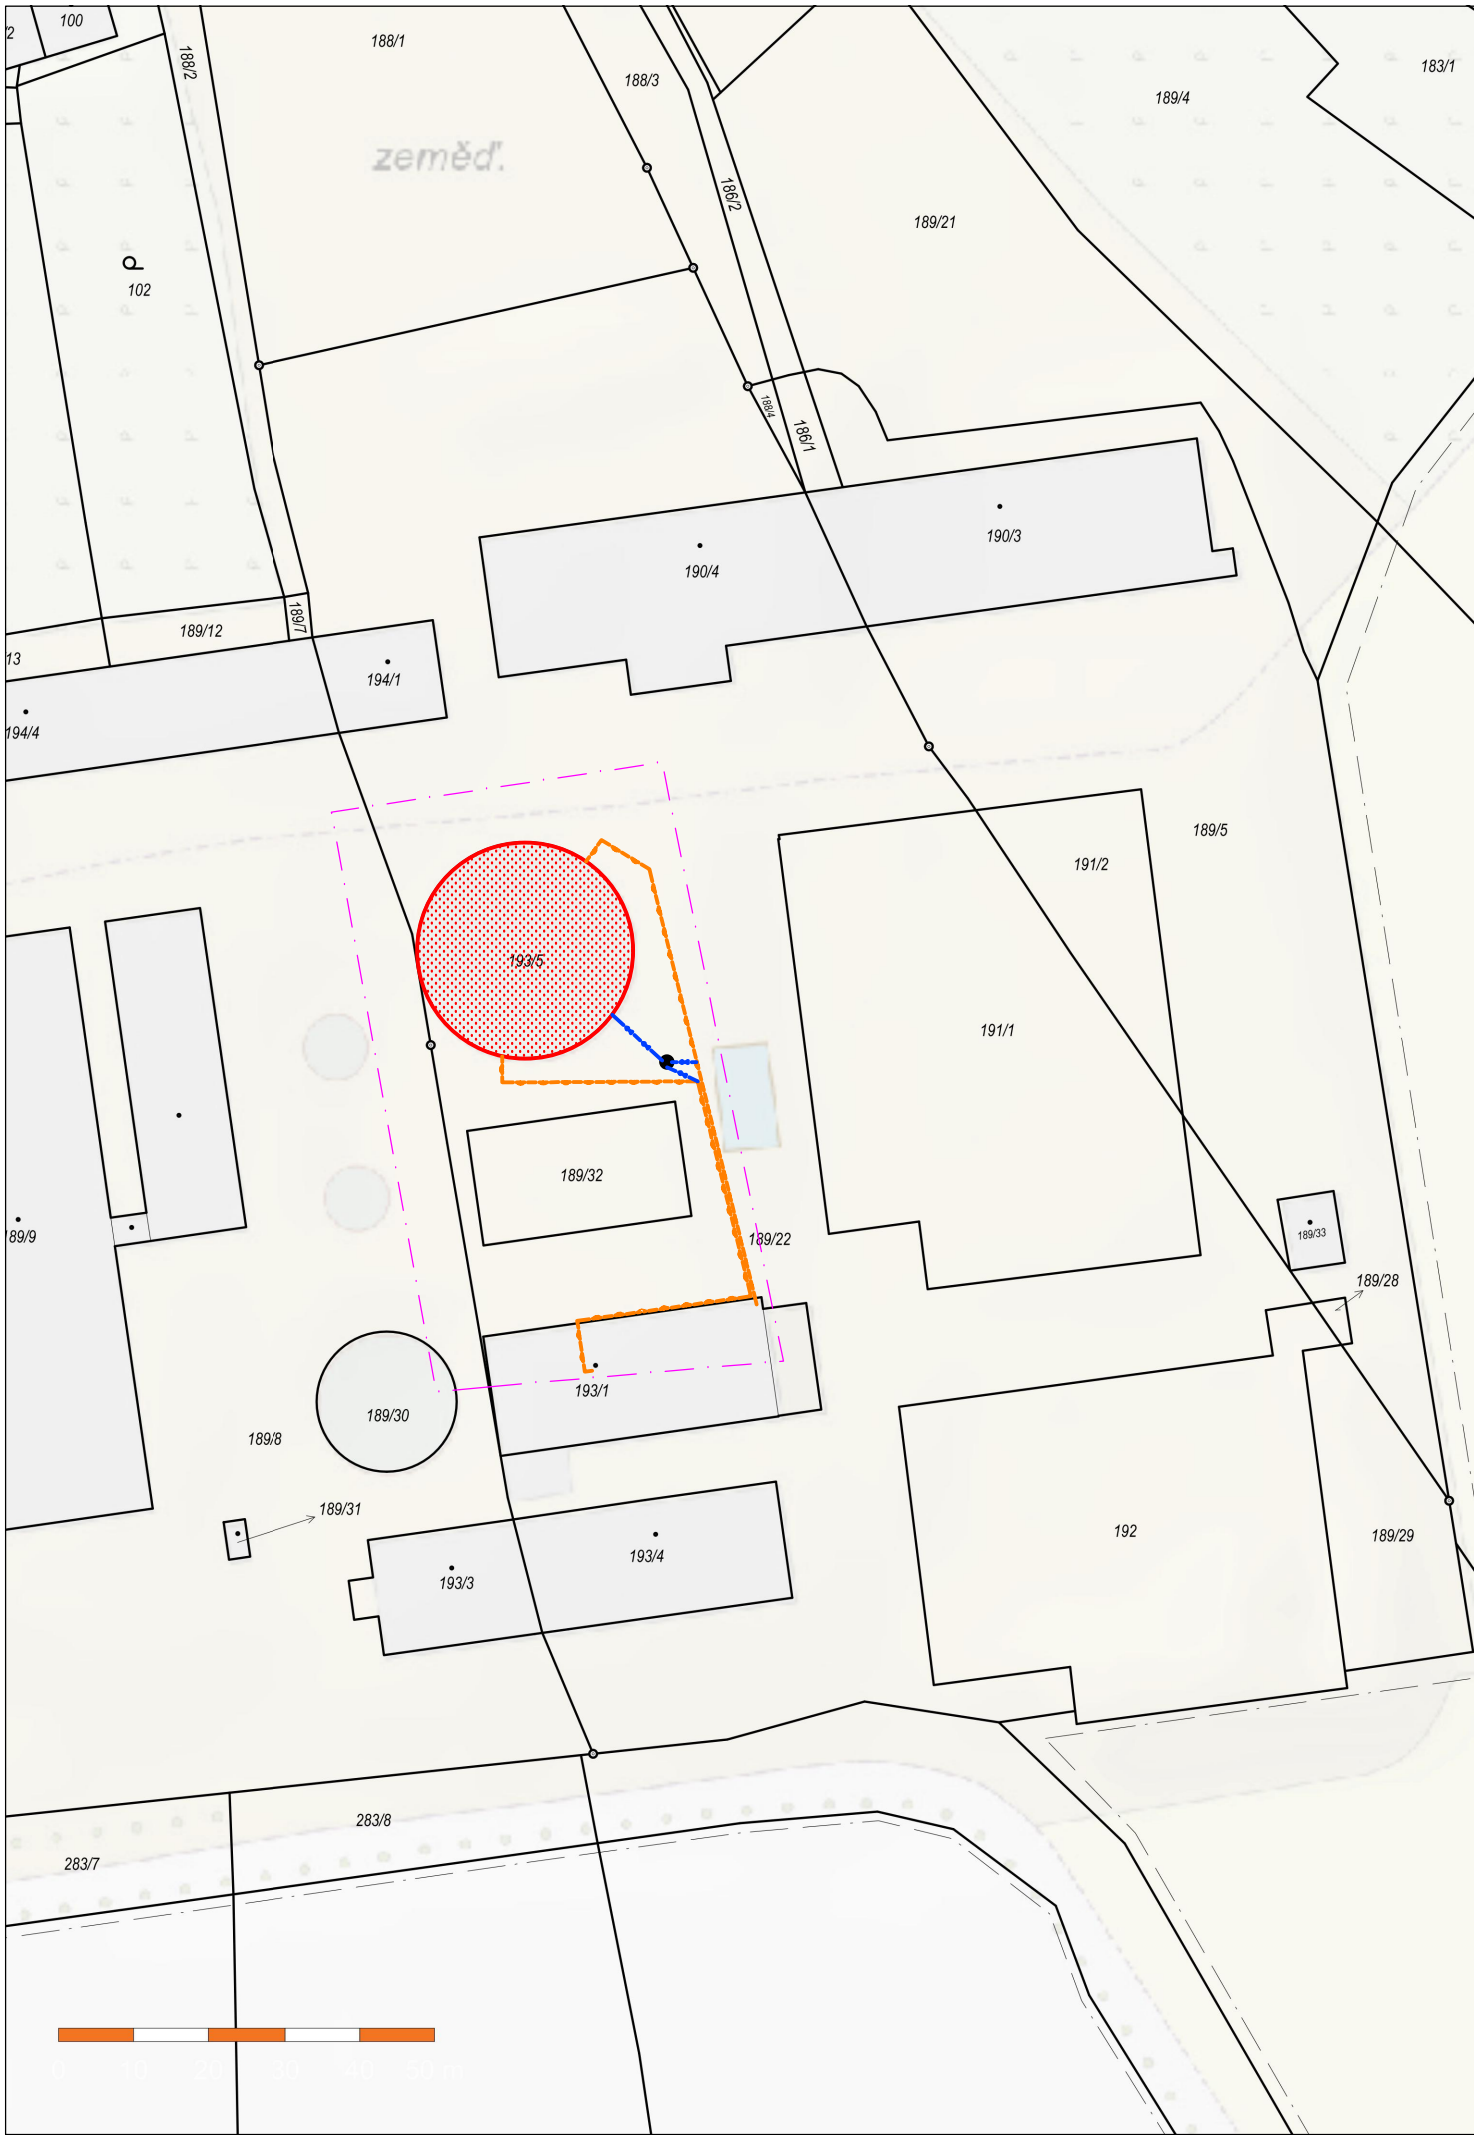

LEGENDA STAVEBNÍCH OBJEKTŮ:

OZNAČENÍ	NÁZEV STAVEBNÍHO OBJEKTU	ZNAČKA
SO 01	KONCOVÝ SKLAD	

H. D. Ú. - HRANICE DOTČENÉHO ÚZEMÍ

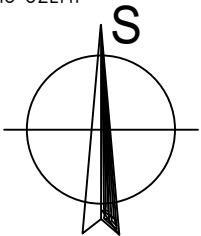

PŘED ZAHÁJENÍM ZEMNÍCH PRACÍ POŽÁDAT SPRÁVCE INŽENÝRSKÝCH SÍTÍ O JEJICH PŘESNÉ VYTÝČENÍ A DOZOR NAD NIMI.

katastrální území: VYSOKÉ (okres Žďár nad Sázavou) - 723207

Změna	Datum	Podpis	Index	Schválil

 www.farmtec.cz				číslo výtisku			
hlavní projektant		projektant		vypracoval		schválil	
Ing. J. Klusoň		Ing. J. Havran		Ing. J. Klusoň		Ing. J. Věneček	
						05.06.2025	
kraj		Vysočina		okres		Žďár nad Sázavou	
obec		Černá					
stavebník		AGRO – Měřín, a.s.				FARMTEC a.s. oblastní ředitelství Litomyšl Zámecká 218 570 01 Litomyšl tel.: 381 491 311, fax: 381 491 312 e-mail: litomysl@farmtec.cz	
akce		VYSOKÉ Koncový sklad BPS					
SO, PS		C. Situační výkresy					
obsah		Katastrální situační výkres					
		stupeň		DPoS			
		datum		06/2025			
		formát		2xA4			
		zak. číslo		1220015812			
		měřítko		1:1000			
		č. výkresu		C.2			
Tento výkres je duševním vlastnictvím Farmtec a.s. a bez jeho souhlasu nesmí být kopírován nebo zpřístupněn třetí osobě!							