


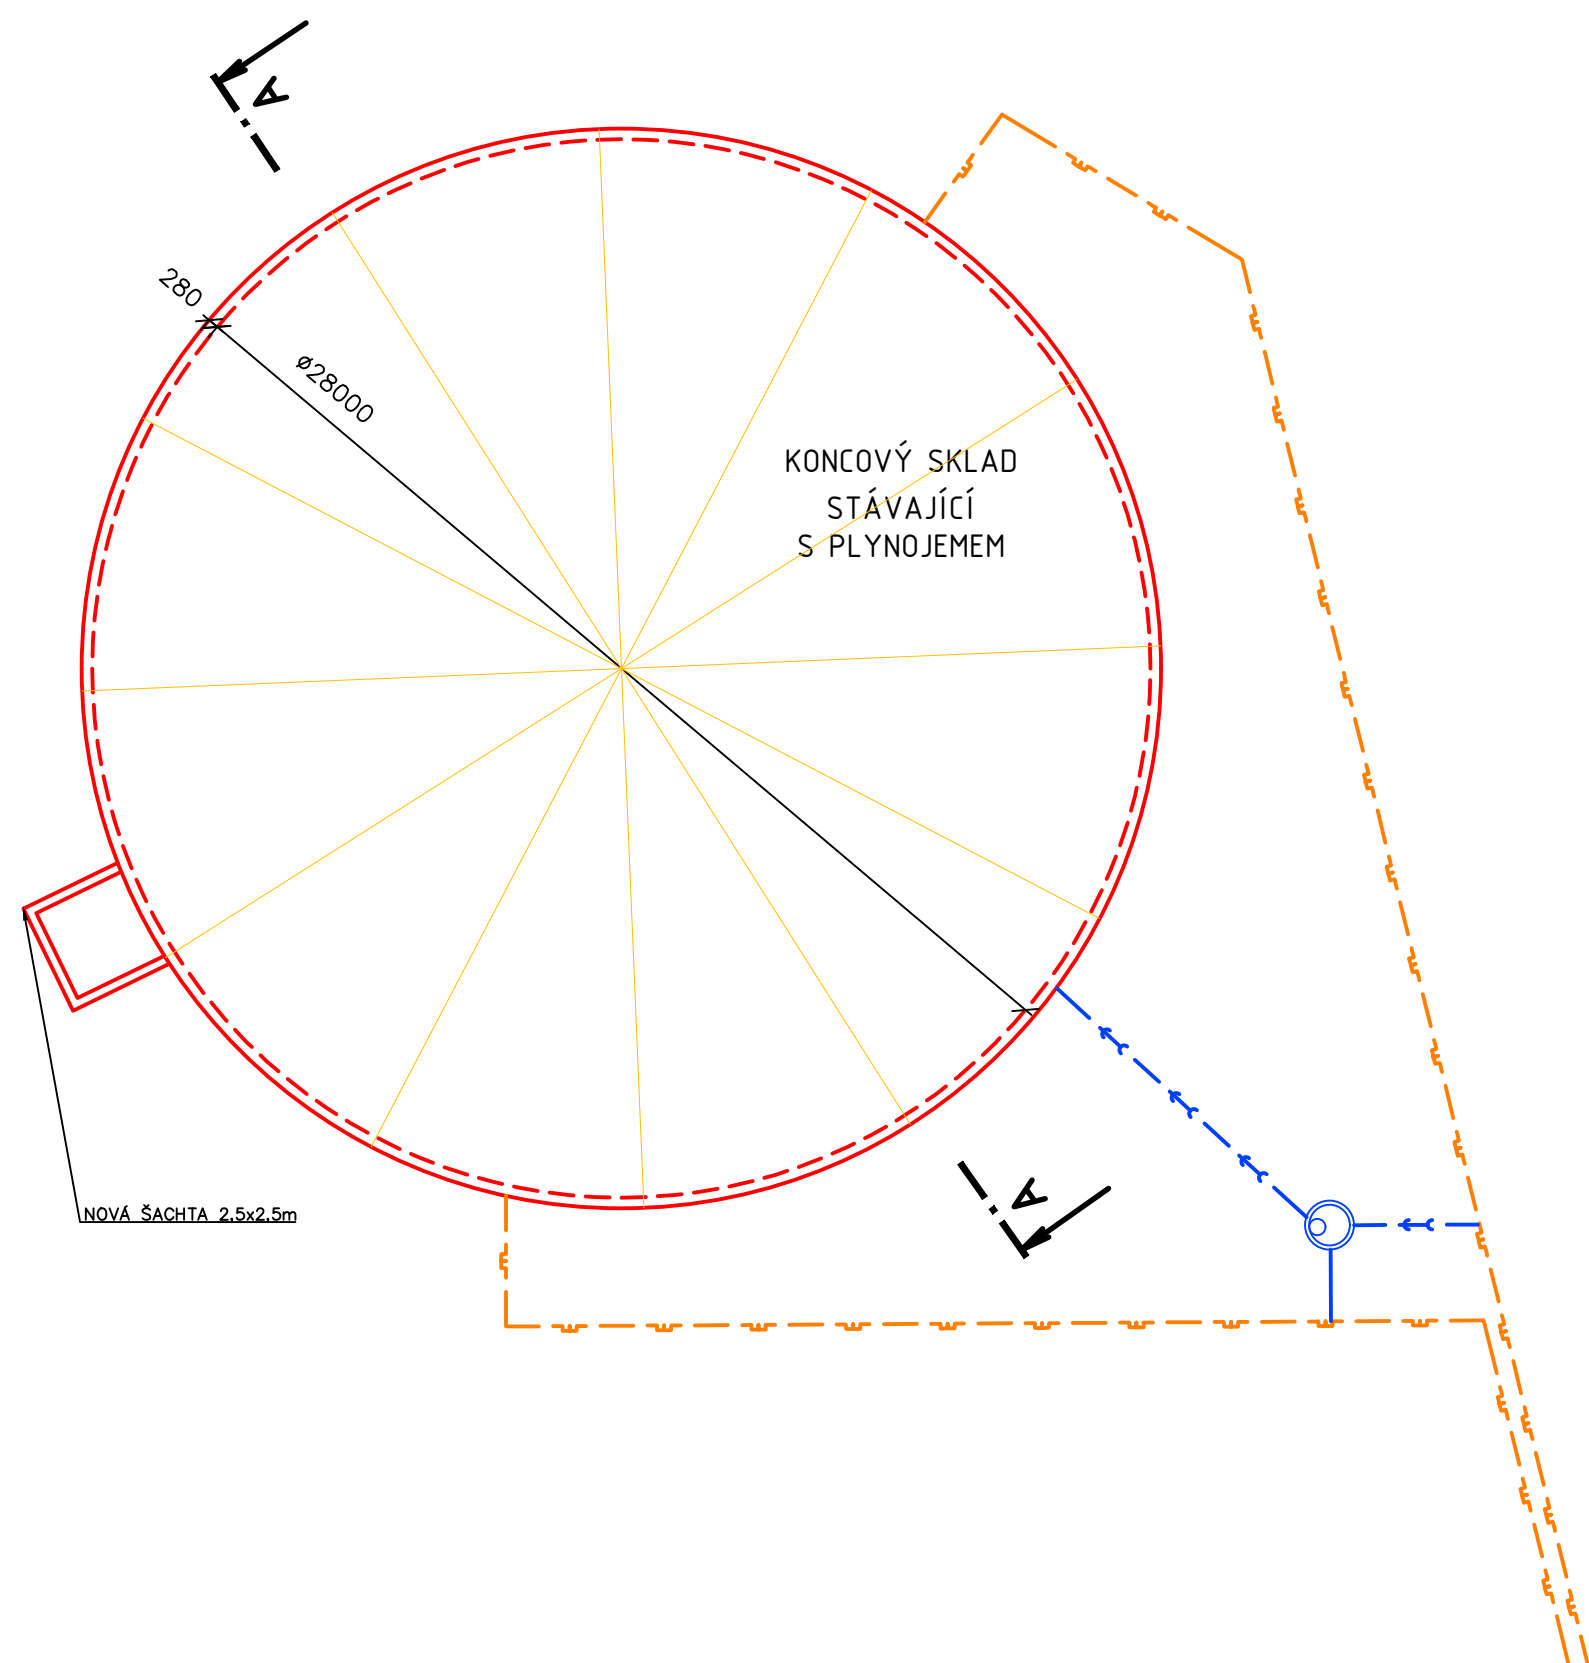

POZNÁMKA:

PŘED ZAHÁJENÍM ZEMNÍCH PRACÍ POŽÁDAT SPRÁVCE INŽENÝRSKÝCH SÍTÍ O JEJICH PŘESNÉ VYTÝČENÍ A DOZOR NAD NIMI.

±0,00 = STÁVAJÍCÍ DNO NÁDRŽE

Změna	Datum	Podpis	Index	Schválil

farmtec ® <i>www.farmtec.cz</i>				číslo výtisku	
hlavní projektant	projektant	vypracoval	schválil	FARMTEC a.s. oblastní ředitelství Litomyšl Zámecká 218 570 01 Litomyšl tel.: 381 491 311, fax: 381 491 312 e-mail: litomysl@farmtec.cz	
Ing. J. Klusoň	Ing. J. Havran	Ing. J. Klusoň	Ing. J. Věneček		
			05.06.2025		
kraj	Vysočina	okres	Žďár nad Sázavou		
obec	Vysoké				
stavebník	AGRO – Měřín a.s.				
akce	VYSOKÉ Koncový sklad BPS			stupeň	DPOS
SO, PS	SO 01 Koncový sklad			datum	06/2025
obsah	Půdorys			formát	2xA4
				zak. číslo	1220015812
				měřítko	1:200
				č. výkresu	D.1.1.2.1.01
Tento výkres je duševním vlastnictvím Farmtec a.s. a bez jeho souhlasu nesmí být kopírován nebo zpřístupněn třetí osobě!					