


POHLED SEVERNÍ

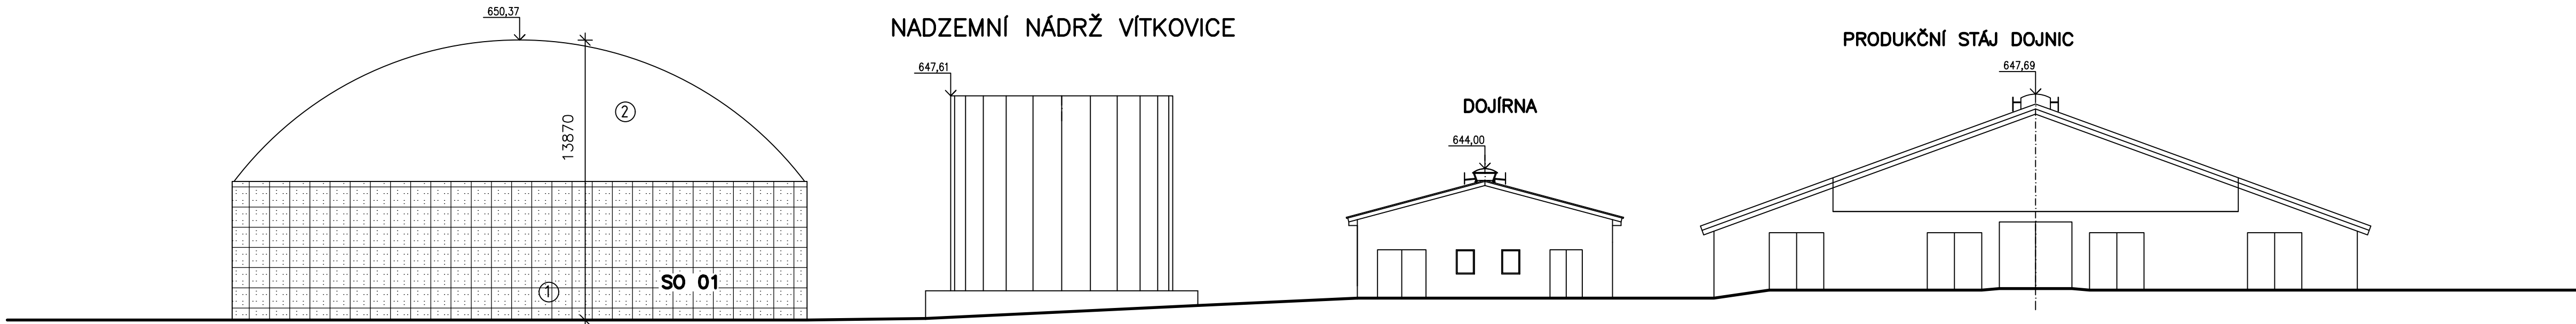

LEGENDA STAVEBNÍCH OBJEKTŮ:

SO 01 KONCOVÝ SKLAD

LEGENDA MATERIÁLŮ:

- ① POHLEDOVÝ BETON - ŠEDÁ
- ② PLACHTOVINA - ŠEDÁ RAL 7037

±0,00 = STÁVAJÍCÍ DNO NÁDRŽE

Změna	Datum	Podpis	Index	Schválil



www.farmtec.cz

číslo výtisku

hlavní projektant	projektant	vypracoval	schválil
Ing. J. Klusoň	Ing. J. Havran	Ing. J. Klusoň	Ing. J. Věneček
			09.06.2025
kraj	Vysočina	okres	Žďár nad Sázavou
obec	Vysoké		
stavebník	AGRO - Měřín a.s.		
akce	VYSOKÉ Koncový sklad BPS		
SO, PS	SO 01 Koncový sklad		
obsah	Pohledy		

stupeň	DPoS
datum	06/2025
formát	4xA4
zak. číslo	1220015812
měřítko	1:200
č. výkresu	D.1.1.2.3.01

Tento výkres je duševním vlastnictvím Farmtec a.s. a bez jeho souhlasu nesmí být kopírován nebo zpřístupněn třetí osobě!