




DETAIL VYSKLADŇOVACÍ
ČERPADLO

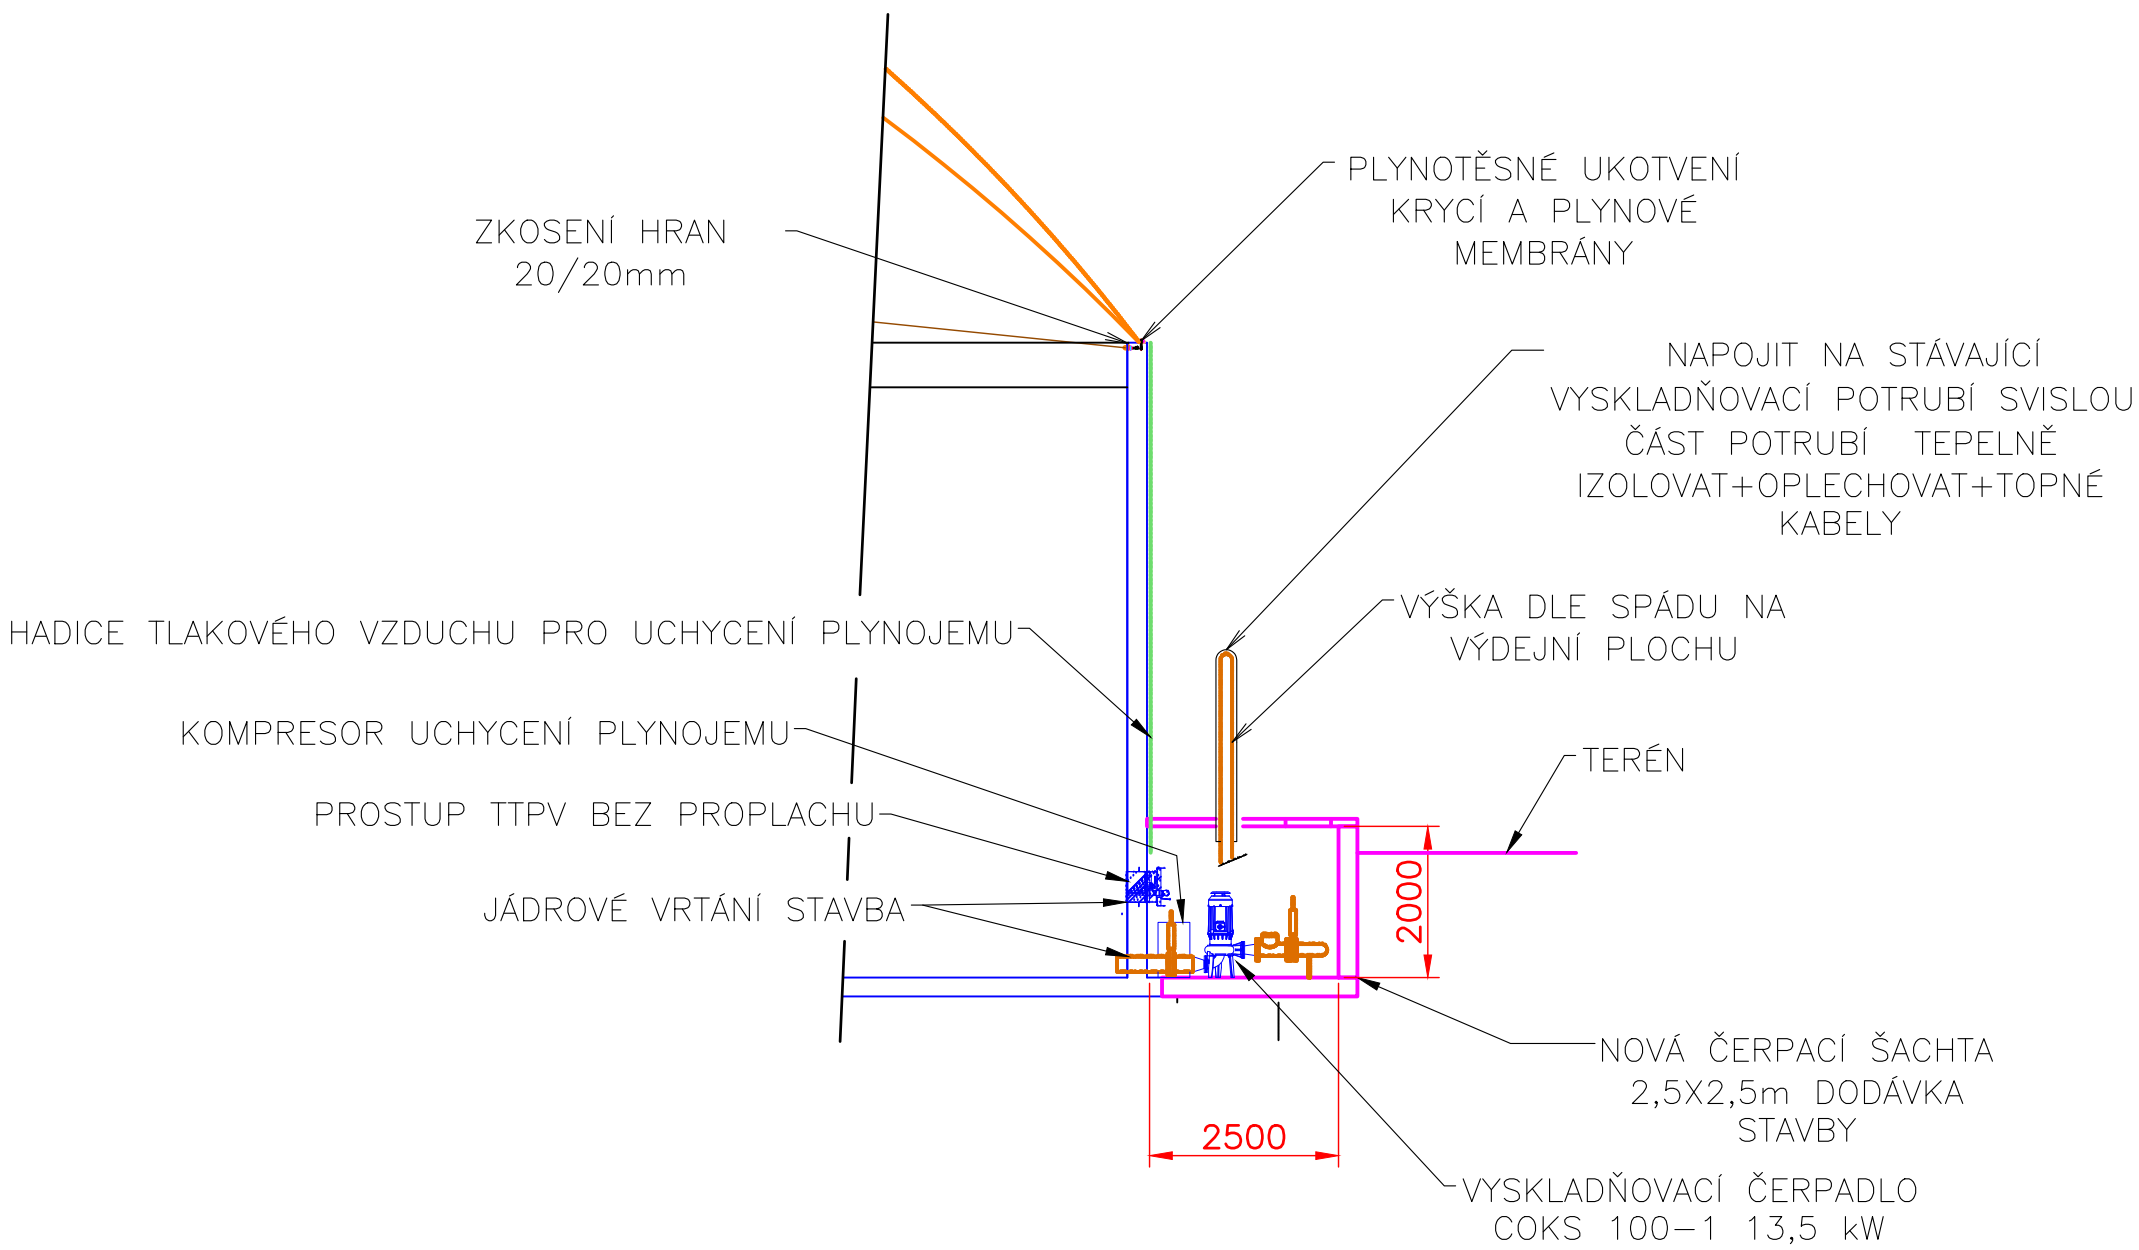

DETAIL KAPALINOVÁ
POJISTKA

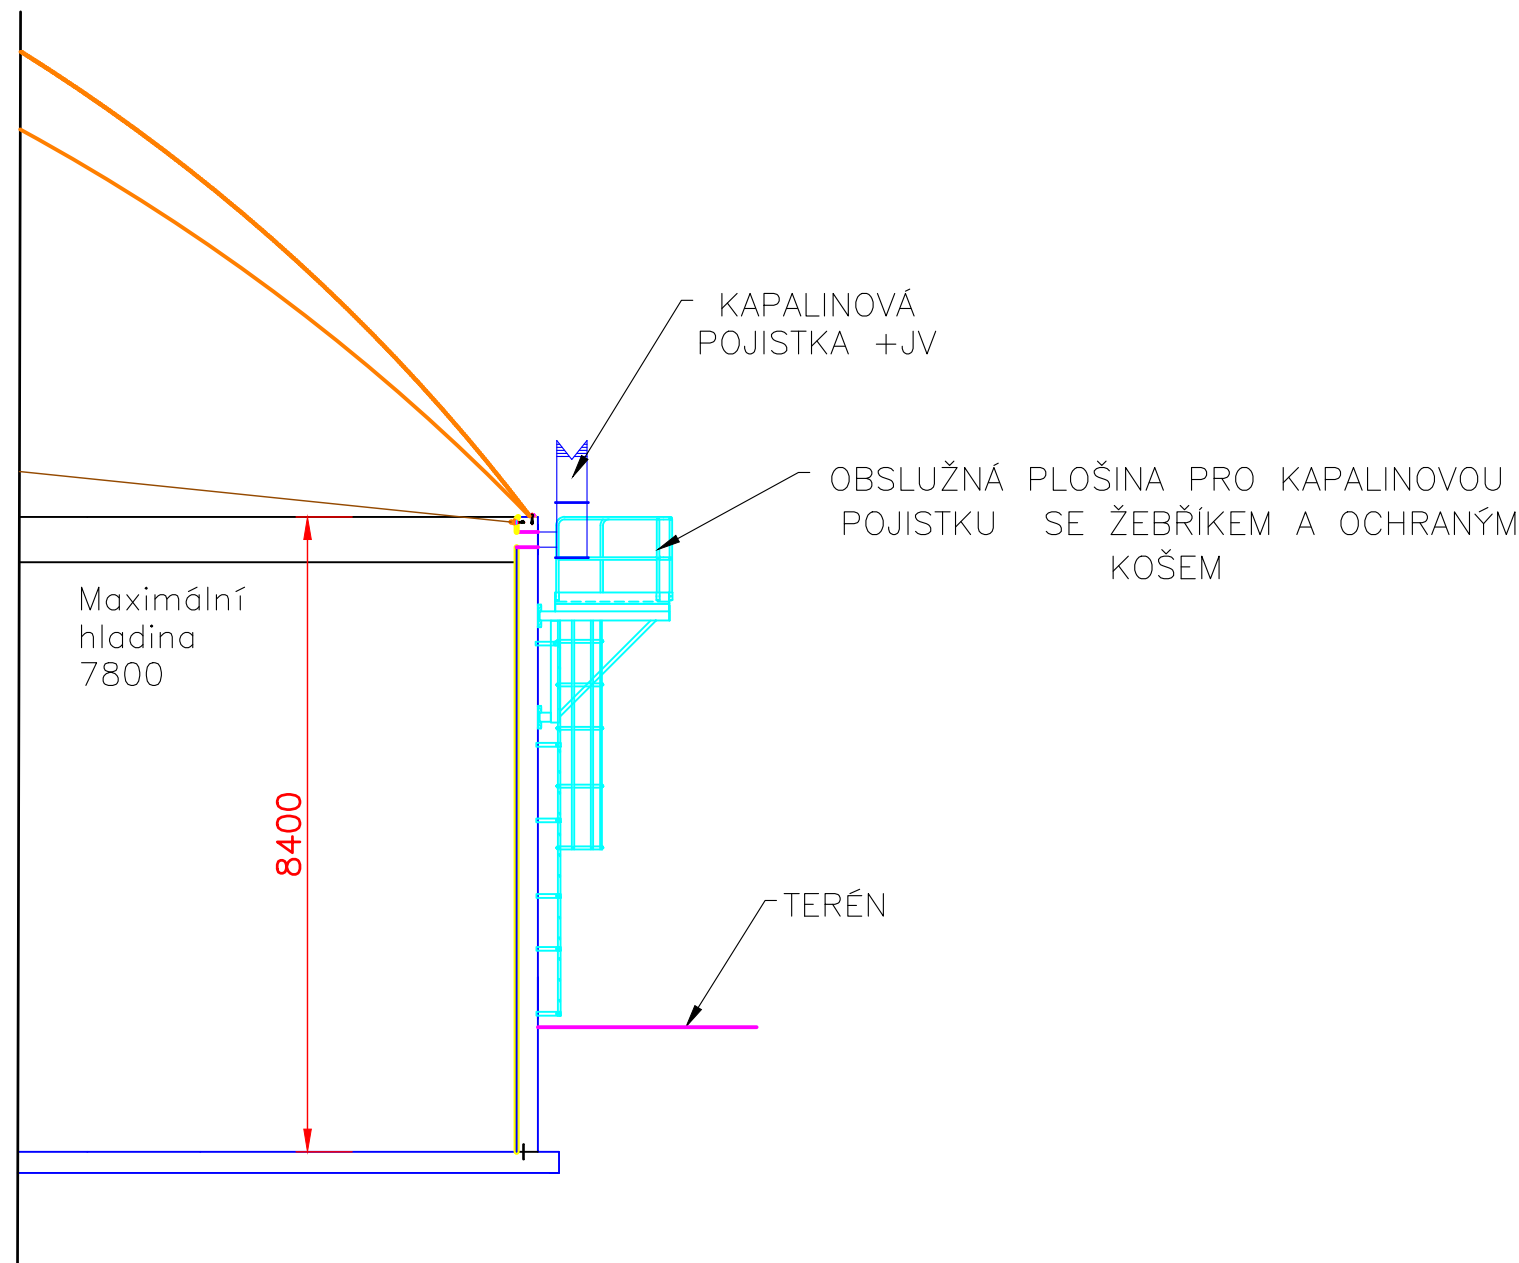

NÁVRH VYVEDENÍ PLYNU ZE STROJOVNY
VEDENÍ PO STĚNĚ

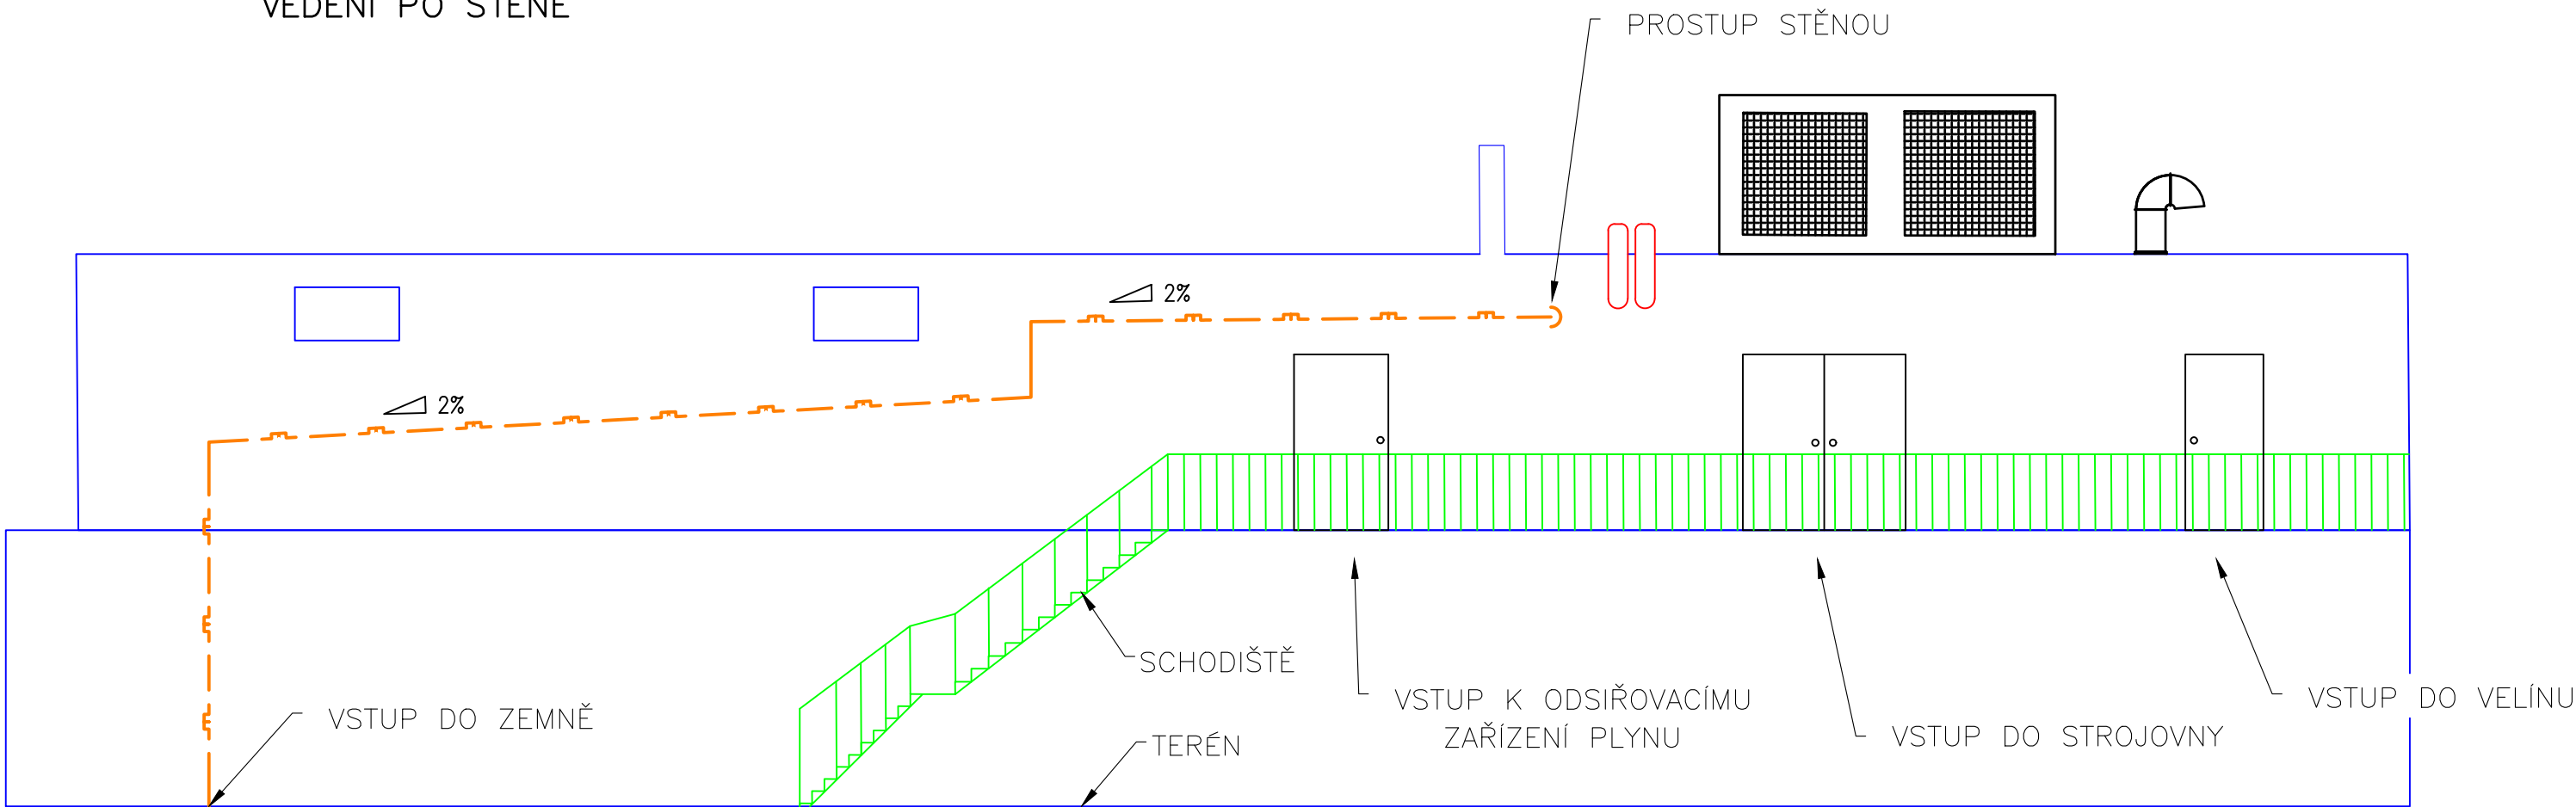

Změna	Datum	Podpis	Index	Schválit

 ® <i>www.farmtec.cz</i>				číslo výtisku			
hlavní projektant		projektant		vypracoval		schválil	
Ing. L. Líkař		Ing. J. Klusoň		Ing. M. Dostál		Ing. J. Věneček	
						21.05.2025	
kraj		Vysočina		okres		Žďár nad Sázavou	
obec		Vysoké					
stavebník		AGRO – Měřín a.s.					
akce		VYSOKÉ Koncový sklad BPS					
SO, PS		SO 01 Koncový sklad					
obsah		Detaily					
		stupeň		DPoS			
		datum		05/2025			
		formát		8x44			
		zak. číslo		1220015812			
		měřítko		1:100			
		č. výkresu		D.1.2.2.3			
Tento výkres je duševním vlastnictvím Farmtec a.s. a bez jeho souhlasu nesmí být kopírován nebo zpřístupněn třetí osobě!							