POZNÁMKA:

LPS III DLE ČSN EN 62305-3 ed.2
INSTALACE LPS PODLE POŽADAVKŮ CITOVANÉ NORMY A SOUVISEJÍCÍCH NÁRODNÍCH PŘEDPISŮ
POČET STROJENÝCH JÍMAČŮ: 4x
HROMOSVODNÍ SOUSTAVA IZOLOVANÁ OD STAVBY VE SMYSLU ČSN EN 62305-3 ed. 2, čl. 5.3.2 a čl. E.5.1.2
-ZÁKLADOVÝ ZEMNIČ STROJENÝ, TYPU B DLE ČSN EN 62 305 ed.2, ČL. E.5.4.2.2,
TVOŘENÝ PÁSKEM FeZn 30x4
-PODROBNĚJŠÍ POŽADAVKY NA PROVEDENÍ UZEMNĚNÍ VIZ ČSN 33 2000-5-54 ed.3, PŘÍLOHA C.4 A ČSN EN 62 305 ed.2, ČL. E.5.4.3.2 A 5.4.3.4
-Z UZEMNĚNÍ BUDOU VYTAŽENY SAMOSTATNÉ VÝVODY PRO JEDNOTLIVÉ JÍMACÍ STOŽÁRY
-VÝVODY BUDOU PROVEDENY ŽÁROVĚ ZINKOVANÝM DRÁTEM FeZn Ø 10mm
PODROBNĚJŠÍ POŽADAVKY NA PROVEDENÍ OCHRANY VIZ ČSN 33 2000-5-54 ed.3 př. C.4, ČSN EN 62 305 ed.2 čl. E.5.6.2.2.1 a čl. E.5.6.2.2.2
-CELKOVÝ ODPOR UZEMŇOVACÍ SOUSTAVY BY NEMĚL PŘEKROČIT HODNOTU 10Ω
-JÍMACÍ STOŽÁR VETKNUTÝ JT1, JT2, JT3, JT4 ML 17 DD +3m NÁSTAVBA, ÚPRAVA AMAKO
-KOTVENÍ V ZEMI DLE POŽADAVKŮ VÝROBCE
-V MÍSTĚ NAPOJENÍ ZEMNIČE NA JÍMACÍ STOŽÁR POUŽÍT ZKUŠEBNÍ SVORKU + ČÍSELNÉ OZNAČENÍ
-PŘI REALIZACI SE DOPORUČUJE PROVÁDĚT FOTODOKUMENTACI PROVEDENÍ UZEMNĚNÍ
-DLE POŽADAVKŮ ČSN EN 62305-3 ed. 2, čl. E.4.1 BY MĚLA MONTÁŽNÍ FIRMA ZNÁT ZÁSADY SPRÁVNÉ MONTÁŽE
-NEDÍLNOU SOUČÁSTÍ TÉTO VÝKRESOVÉ ČÁSTI JE TECHNICKÁ ZPRÁVA

LEGENDA POUŽITÝCH ZNAČEK

- STROJENÝ ZEMNIČ, ULOŽENÝ V BETONU PÁSEK FeZn 30x4 mm, S VRSTVOU ZINKU min. 70um
- VODIVÝ SPOJ DLE POŽADAVKŮ ČSN EN 62 305 ed.2, ČL. E.4.3.3
- JÍMACÍ STOŽÁR JT1, JT2, JT3, JT4 VETKNUTÝ TYP ML 17 DD + 3m NÁSTAVBA JT

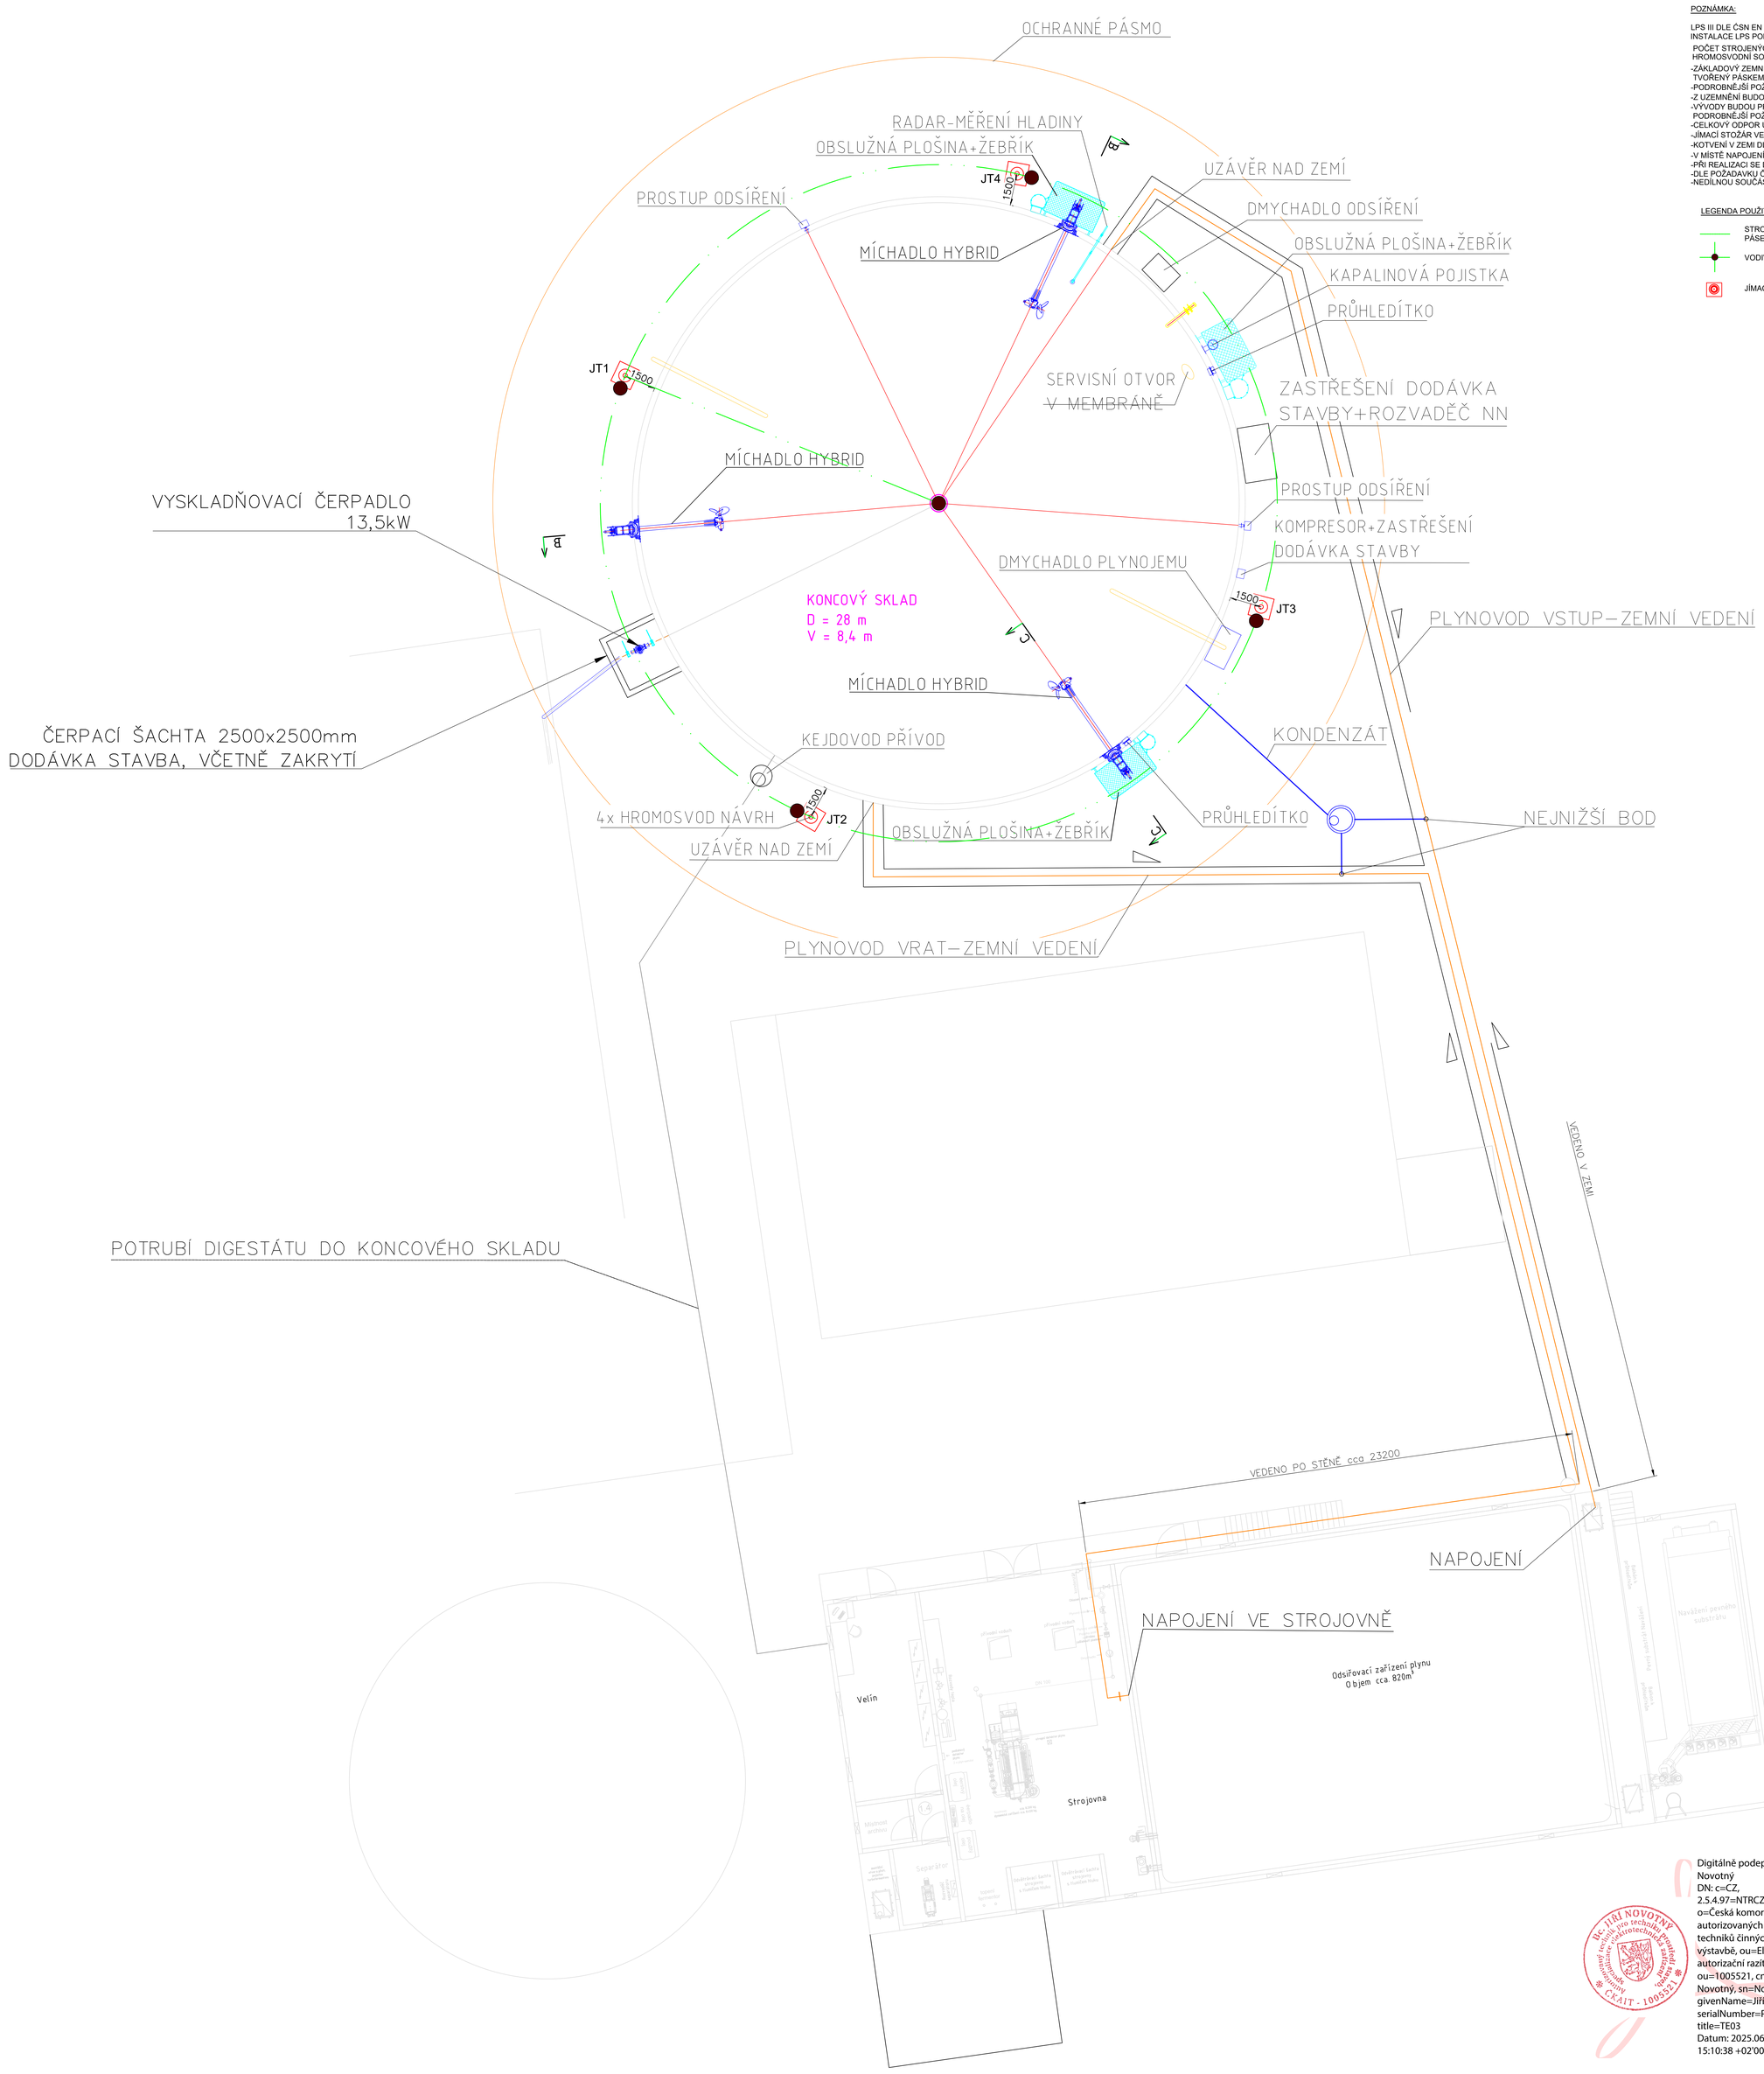

POZNÁMKA:
PŘED ZAHÁJENÍM ZEMNÍCH PRACÍ POŽÁDAT SPRÁVCE INŽENÝRSKÝCH SÍTÍ O JEJICH PŘESNÉ VYTÝČENÍ A DOZOR NAD NIMI.

Změna	Datum	Podpis	Úprava	Schválil

Digitálně podepsal Bc. Jiří Novotný
DN: c=CZ, 2.5.4.97=NTRCZ-45770743, o=Česká komora autorizovaných inženýrů a techniků činných ve výstavbě, ou=Elektronické autorizační razítko, ou=1005521, cn=Bc. Jiří Novotný, sn=Novotný, givenName=Jiří, serialNumber=P838966, title=TE03
Datum: 2025.06.03 15:10:38 +02'00'

Autorizovaný inženýr pro techniku prostředí staveb, Bc. JIŘÍ NOVOTNÝ, ČKAIT - 1005521

farmtec® www.farmtec.cz

Číslo výtisku

hlavní projektant	projektant	vypracoval	schválil
Ing. L. Likař	Ing. J. Klusoň	Bc. Jiří Novotný	Ing. J. Věneček
			21.05.2025

kraj: Vysočina | okres: Žďár nad Sázavou
obec: Vysoké
stavebník: AGRO - Měřín a.s.

akce: VYSOKÉ
Koncový sklad BPS

SO, PS: SO 01 Koncový sklad

obsah: Dispoziční řešení LPS - Půdorys

FARMTEC a.s.
oblastní ředitelství Litomyšl
Zámecká 218
570 01 Litomyšl
tel.: 381 491 311, fax: 381 491 312
e-mail: litomysl@farmtec.cz

stupeň	DPoS
datum	05/2025
formát	12xA4
zak. číslo	1220015812
měřítko	1:100
č. výkresu	D.1.2.4.3

Tento výkres je duševním vlastnictvím Farmtec a.s. a bez jeho souhlasu nesmí být kopírován nebo zpřístupněn třetí osobě!