



LEGENDA Ex ZÓN:

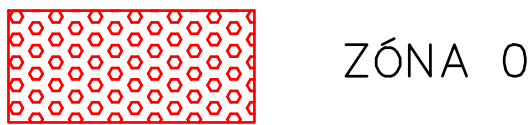


ZÓNA 0

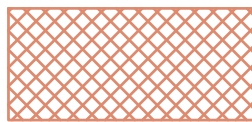

ZÓNA 1



ZÓNA 2

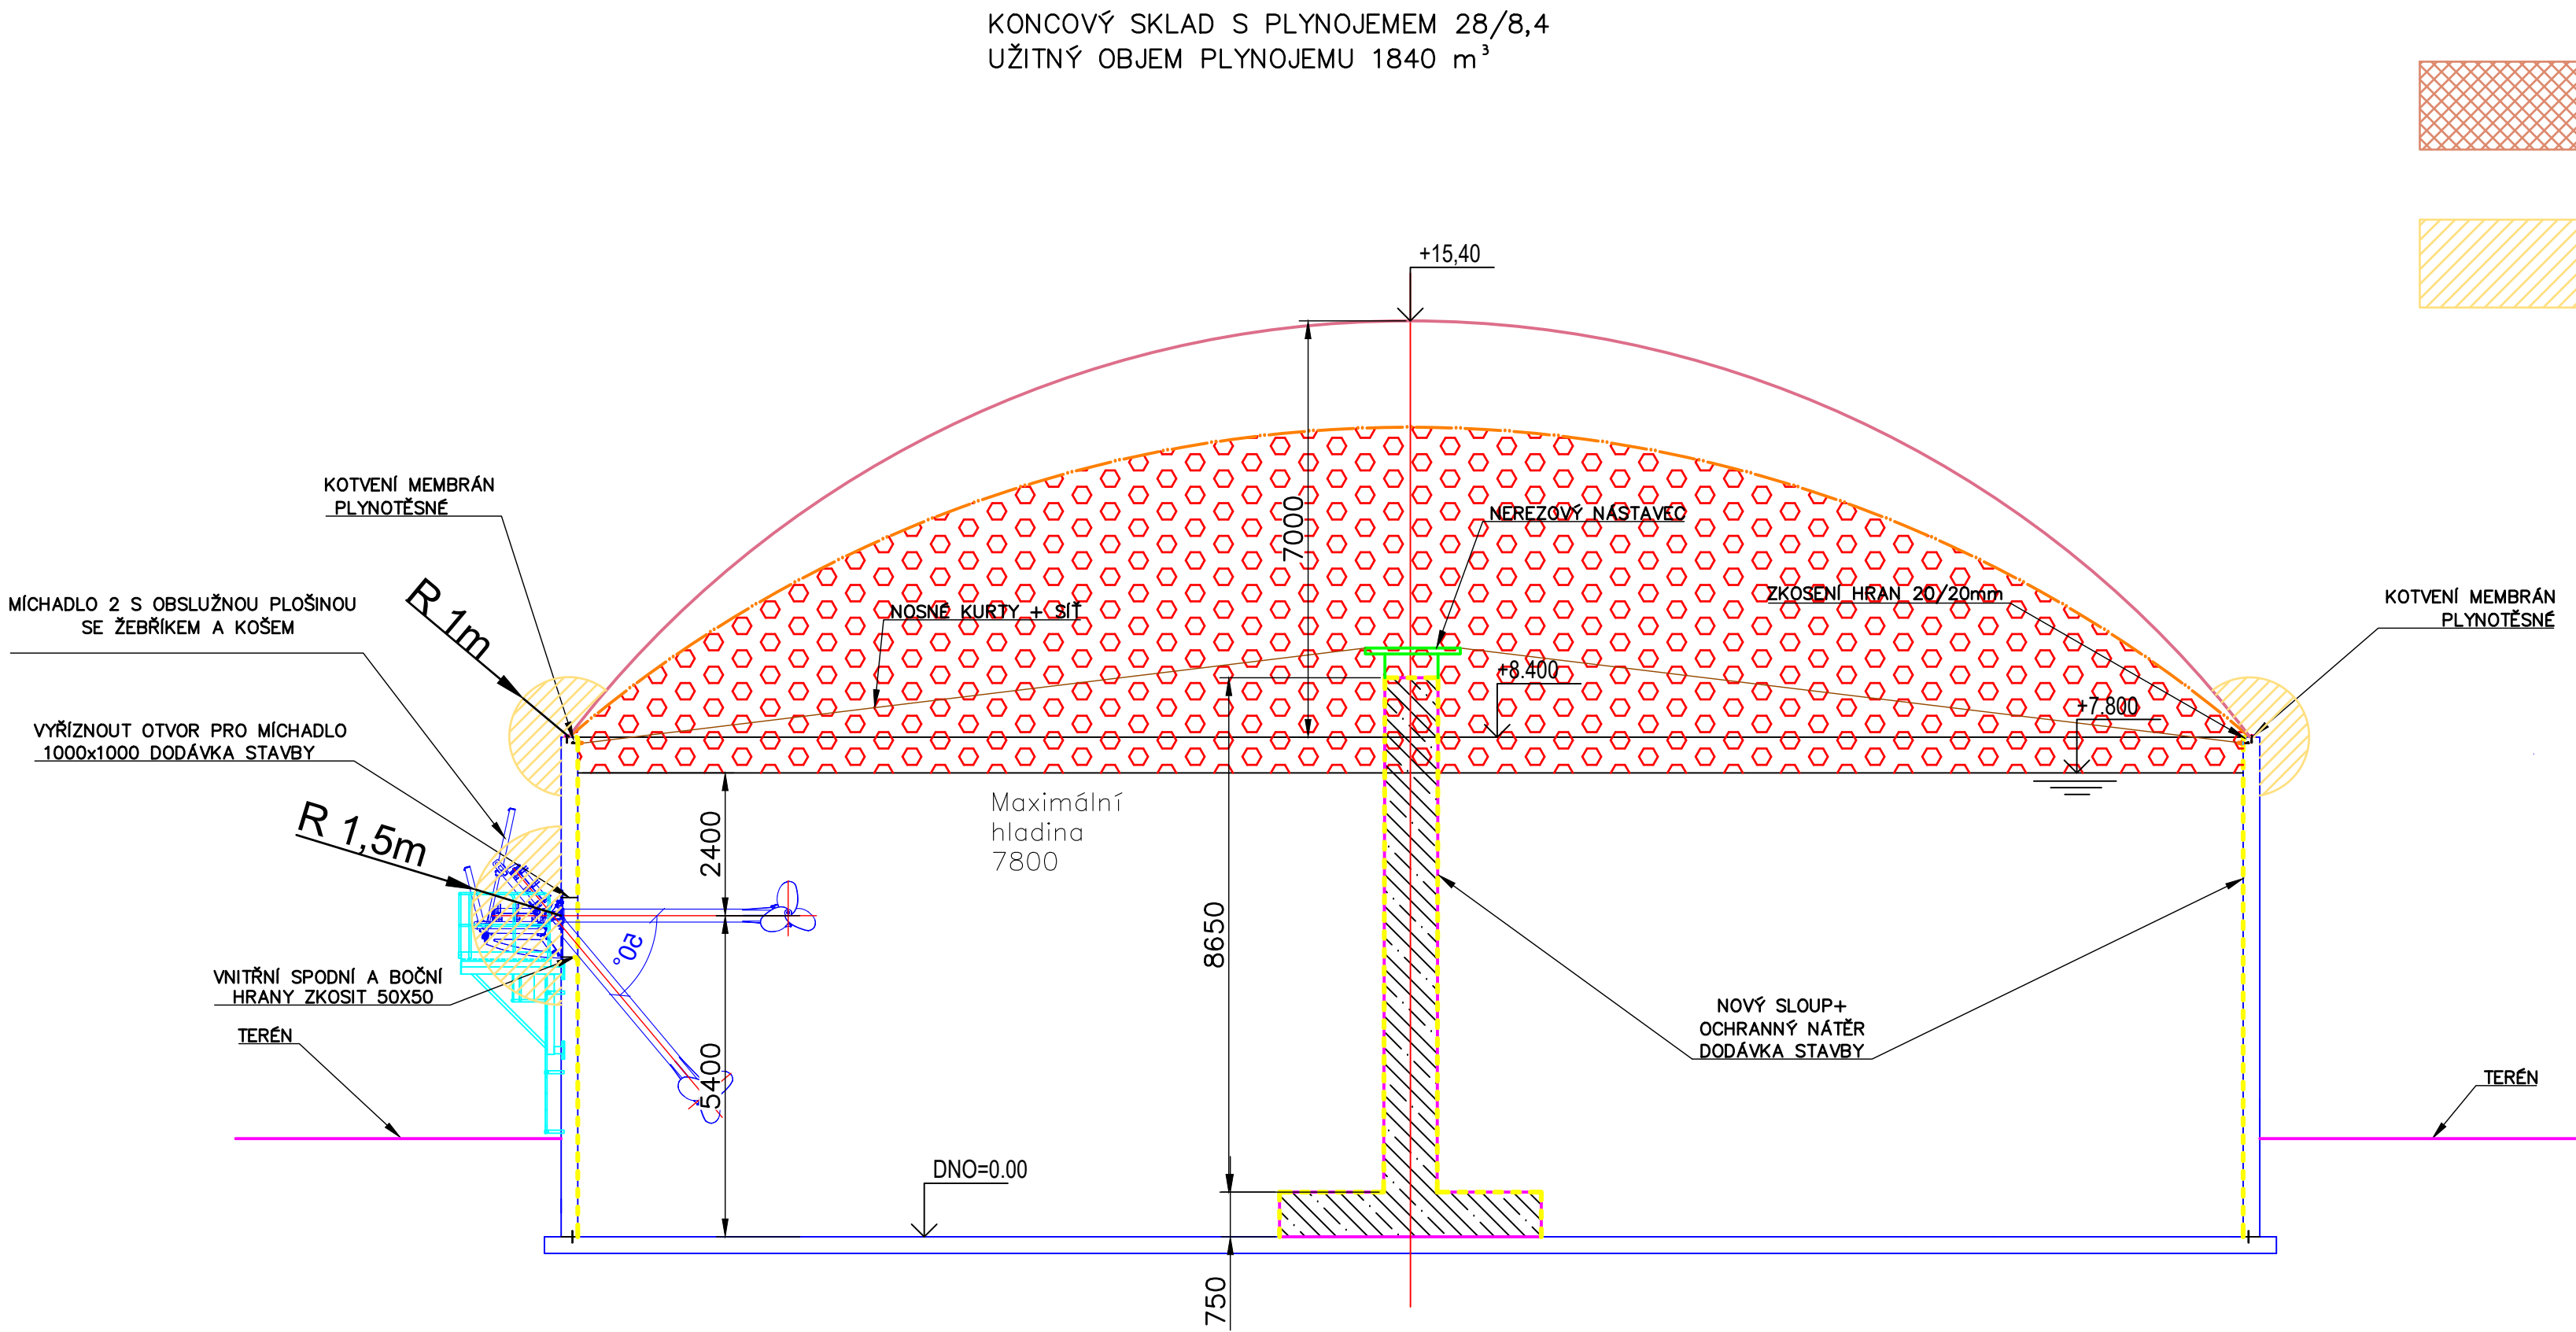

 www.farmtec.cz				číslo paré	
vypracoval		ved. zakázky	zodp. projektant	schválil	
Václav Fučík		vedoucí	zodpovědný	schválil	
kraj	Vysočina		okres	Žďár nad Sázavou	
obec	Vysoké				
stavebník AGRO - Měřín a.s.					
akce	VYSOKÉ Koncový sklad BPS			stupeň	DPoS
SO 01 Koncový sklad				datum	V.2025
				formát	A2
				zak. číslo	1220015812
obsah Ex-Zóny Řez A-A				měřítko	1:100
				číslo výkresu	D.1.2.3.3
Tento výkres je duševním vlastnictvím Farmtec a.s. a bez jeho souhlasu nesmí být kopírován, nebo zpřístupněn třetí osobě!					