


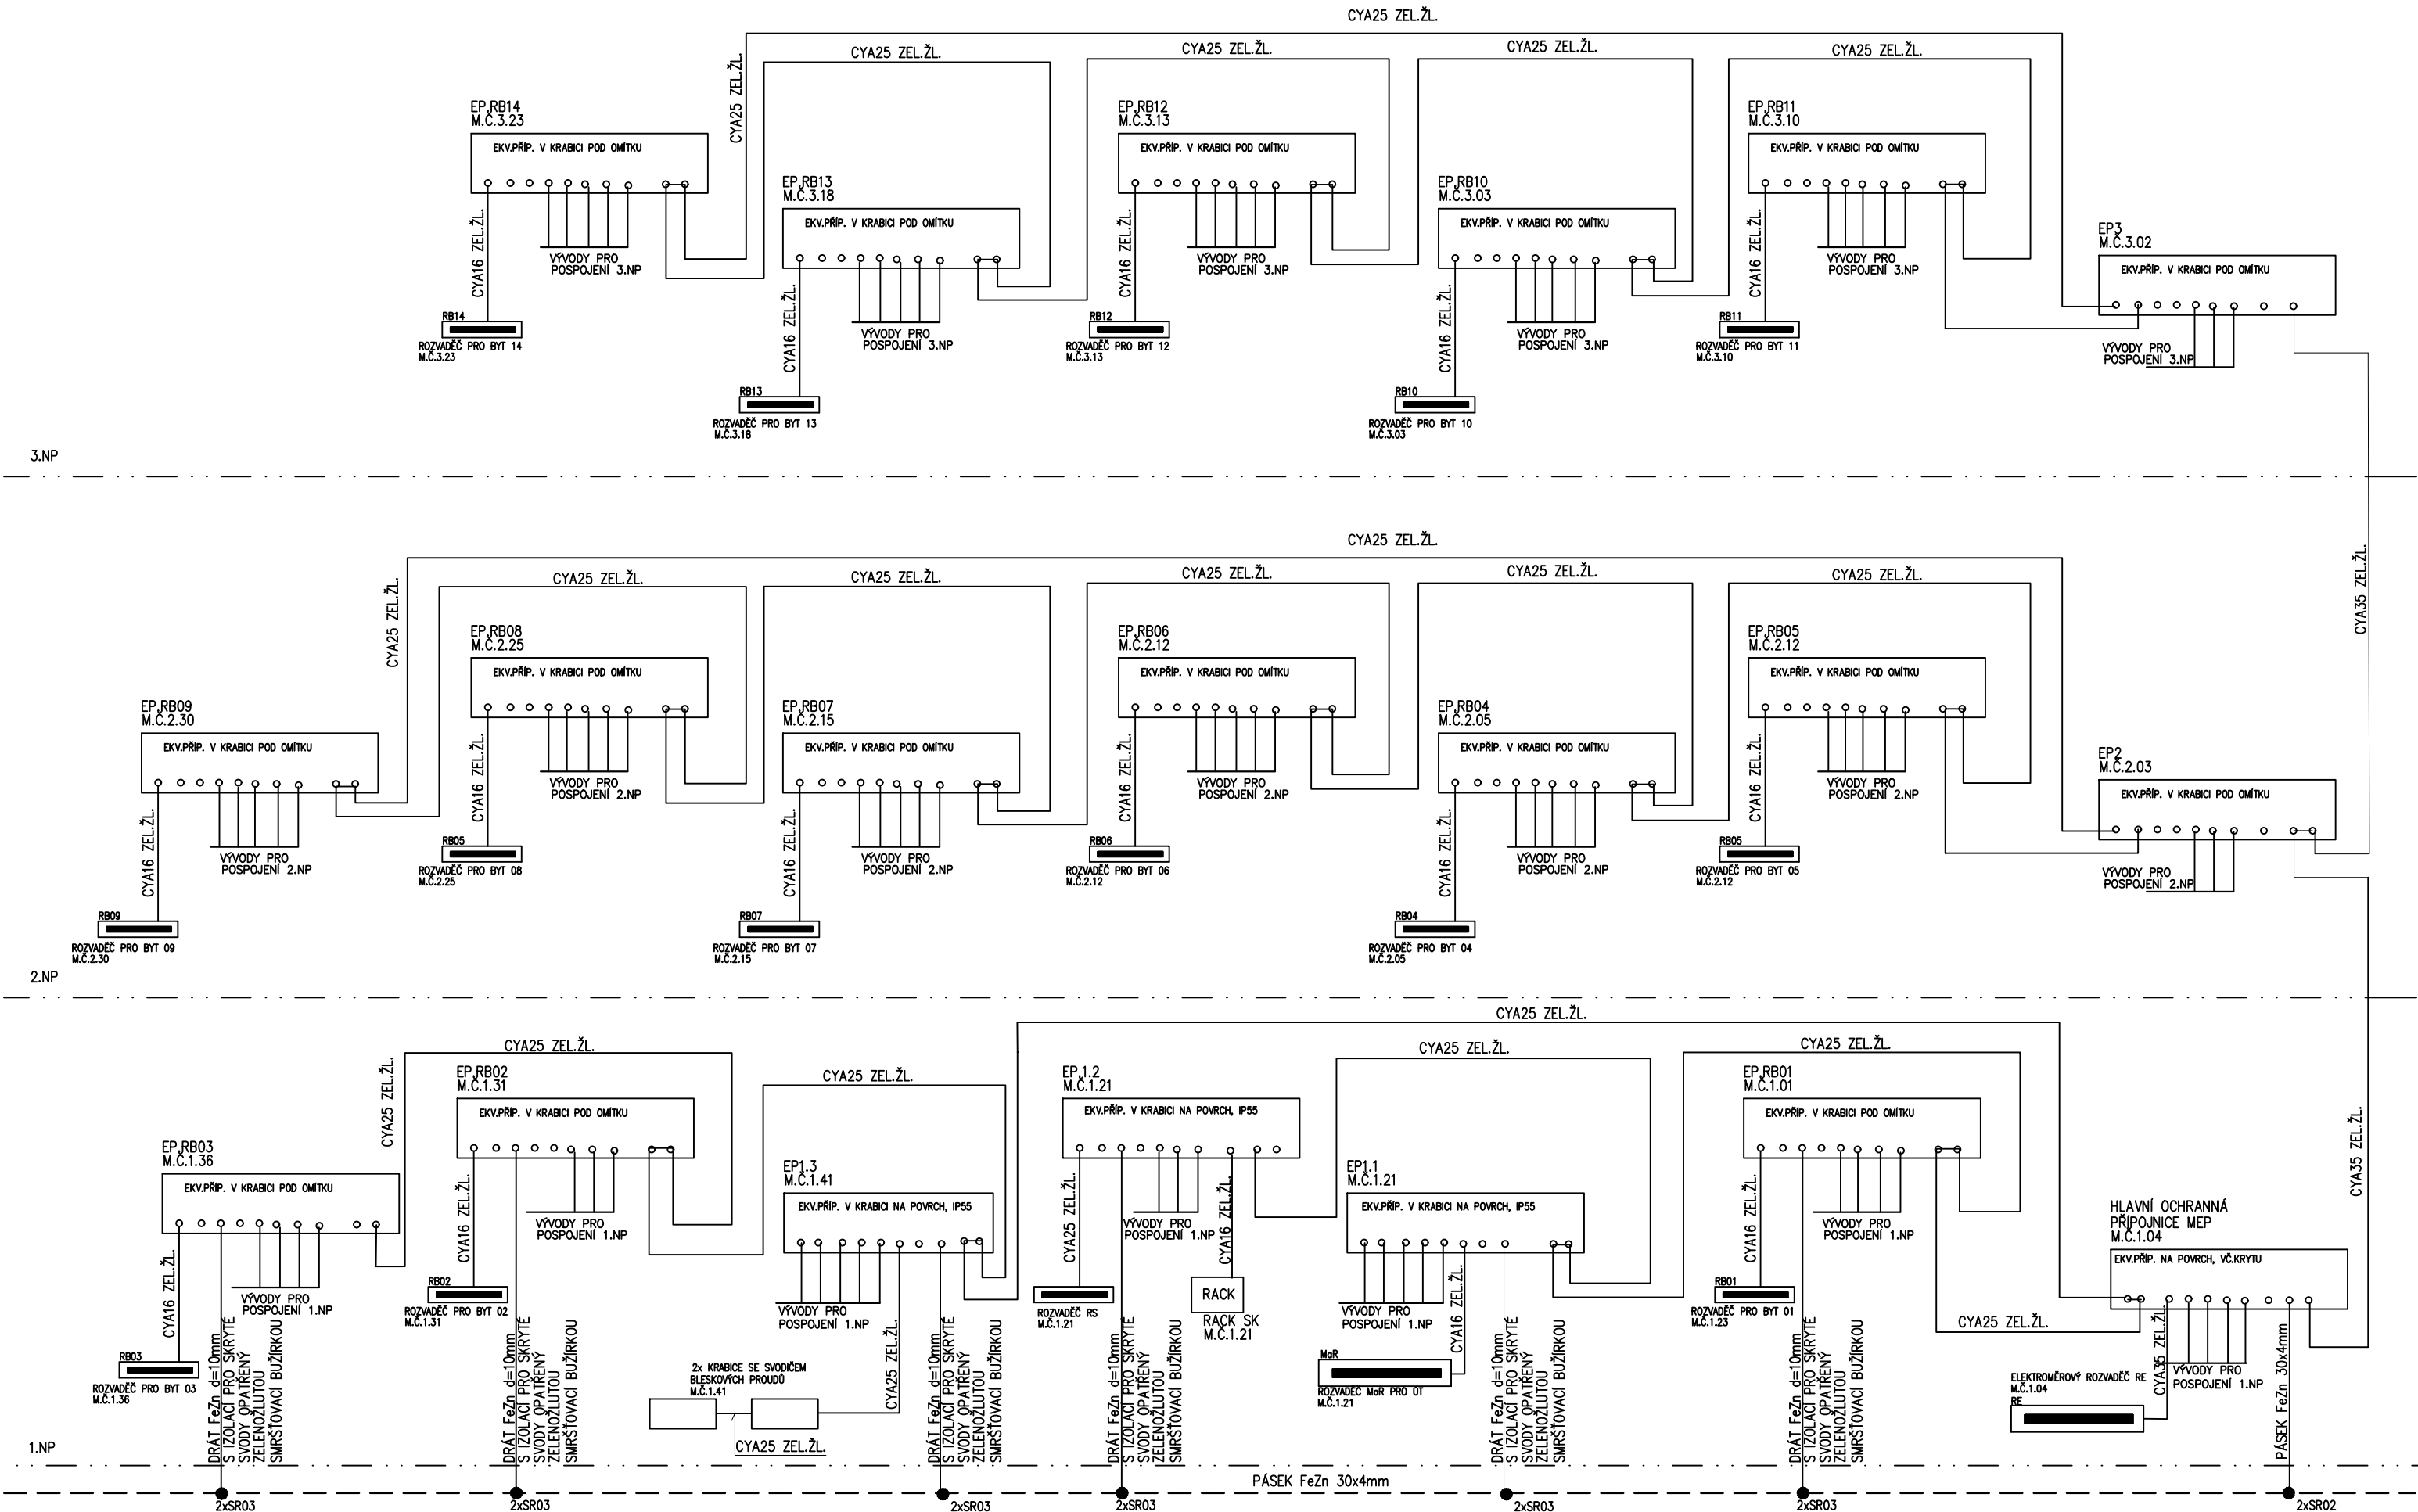

R1	—	—	—
ČÍSLO	DATUM	POPIS	VYPRACOVAL
REVIZE			

VŠECHNA AUTORSKÁ PRÁVA NÁM ZŮSTÁVAJÍ VYHRAZENA. VÝKRES, ČI JEHO ČÁST, MŮŽE BÝT KOPIROVÁN, NEBO JINÝM ZPŮSOBEM ROZŠÍŘOVÁN, POUZE PO PŘEDCHOZÍM SOUHLASU ZPRACOVATELE.

ZPRACOVATEL PD	ZODPOVĚDNÝ PROJEKTANT :	RAZÍTKO	
Ing.Michaela Truhlářová Gregorák 2226/11 373 16 Dobrá Voda u Č.Budějovic IČO : 608 46 135 Tel. : +420 702 056 796 e-mail: truhlarova.michaela@gmail.com	ING.MICHAELA TRUHLÁŘOVÁ		
	PODPIS :		
	VYPRACOVAL :		
ING.MICHAELA TRUHLÁŘOVÁ	PODPIS :		
KONTROLOVAL :			
	PODPIS :		

AKCE

NOVOSTAVBA BYTOVÉHO DOMU
na p.č. 2156, 2147, 110/1 k.ú. Dolní Dvořiště

STAVEBNÍ OBJEKT	STUPEŇ PD	DATUM
D.1.4.4. SILNOPROUDÁ ELEKTROINSTALACE	PDPS	07/2021
ČÁST	FORMÁT	MĚŘITKO
D.1.4.4. SILNOPROUDÁ ELEKTROINSTALACE	3x A4	--
VÝKRES	Č. VÝKRESU	PARÉ Č.
SCHÉMA HLAVNÍHO POSPOJOVÁNÍ	12	