


R1	—	—	—
ČÍSLO	DATUM	POPIS	VYPRACOVAL
REVIZE			

VŠECHNA AUTORSKÁ PRÁVA NÁM ZŮSTÁVAJÍ VYHRAZENA. VÝKRES, ČI JEHO ČÁST, MŮŽE BÝT KOPIROVÁN, NEBO JINÝM ZPŮSOBEM ROZŠÍŘOVÁN, POUZE PO PŘEDCHOZÍM SOUHLASU ZPRACOVATELE.

ZPRACOVATEL PD Ing.Michaela Truhlářová Gregorák 2226/11 373 16 Dobrá Voda u Č.Budějovic IČO : 608 46 135 Tel. : +420 702 056 796 e-mail: truhlarova.michaela@gmail.com		ZODPOVĚDNÝ PROJEKTANT : ING.MICHAELA TRUHLÁŘOVÁ PODPIS : VYPRACOVAL : ING.MICHAELA TRUHLÁŘOVÁ KONTROLOVAL : 	RAZÍTKO  PODPIS : PODPIS :
AKCE NOVOSTAVBA BYTOVÉHO DOMU na p.č. 2156, 2147, 110/1 k.ú. Dolní Dvořiště			
STAVEBNÍ OBJEKT D.1.4.4. SILNOPROUDÁ ELEKTROINSTALACE	STUPEŇ PD PDPS	DATUM 07/2021	
ČÁST D.1.4.4. SILNOPROUDÁ ELEKTROINSTALACE	FORMÁT 4x A4	MĚŘÍTKO --	
VÝKRES SCHÉMA BYTOVÉHO ROZVADĚČE 1kk	Č. VÝKRESU 15	PARÉ Č.	

VÝVODY

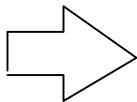

ROZVADĚČ PRO BYT 1kk

ZAPUŠTĚNÝ ROZVADĚČ, S DIN LIŠTAMI, 4 ŘADY, 72 MODULŮ

KRYTÍ V UZAVŘENÉM STAVU : IP40

KRYTÍ V OTEVŘENÉM STAVU : IP20


ROZMĚRY: 486x810x(86+23) – (š x v x hl)

PŘÍVOD : SPODEM


VÝVODY : HOREM

BARVA : STANDARDNÍ

SVORKY

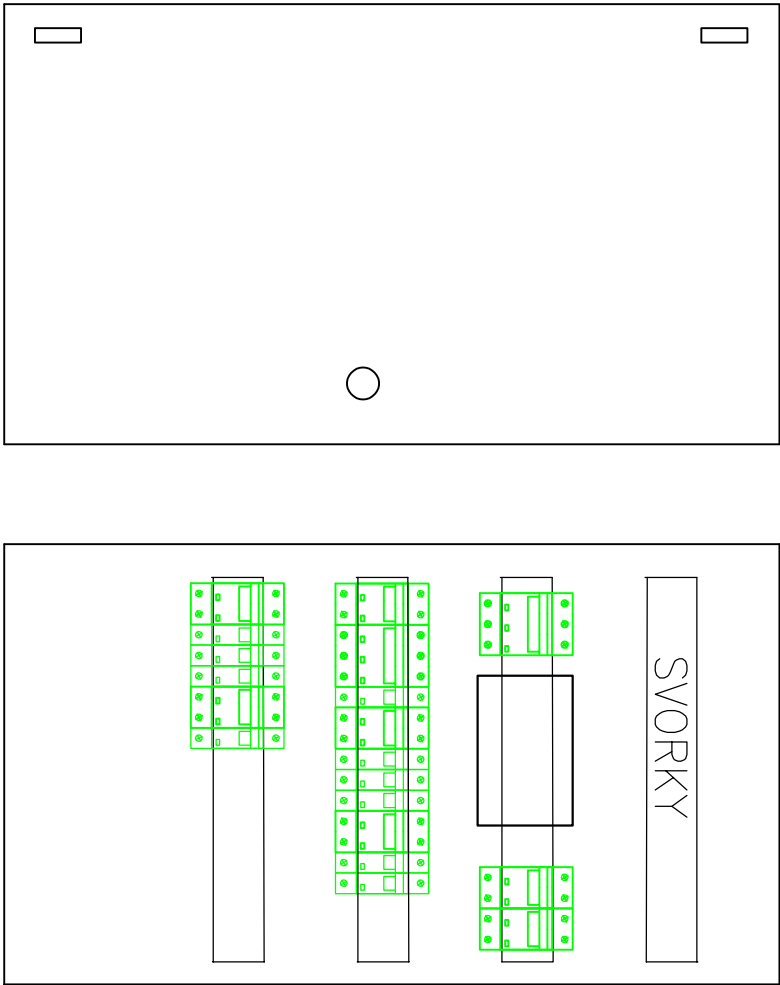

PŘÍVOD

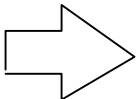

- RB05
- RB11

VÝKON INSTALOVANÝ :

Pi = 19,0 kW

VÝKON SPODOBÝ :

Pp = 7,6 kW

JMENOVITÝ PROUD :

In = 12 A

VÝKON INSTALOVANÝ : VÝKON SPODOBÝ :

OSVĚTLENÍ	0,3 kW	0,2 kW
ZASUVKY	9,5 kW	2,4 kW
VAŘENÍ	8,0 kW	4,0 kW
VZT+ŮT	0,9 kW	0,7 kW
SLP	0,3 kW	0,3 kW
	19,0 kW	7,6 kW

El. soustava : 3/N/PE, AC, 50Hz, 400/230V/ TN-S

Ochrana dle ČSN 33 2000-4-41, edice 3
AUTOMATICKÝM ODPOJENÍM OD ZDROJE, PROUDOVÝMI CHRANÍČI
OCHRANA ŽIVÝCH ČÁSTÍ KRYTÍM

POZNÁMKA : – DĚLKA VODIČŮ PŘÍVODNÍCH FÁZOVÝCH A UZEMŇOVACÍCH
SVODŮ PŘEPĚŤOVÝCH OCHRAN MUSÍ SPLŇOVAT PODMÍNKY
ČSN 33-2000-5-534, VZDÁLENOST BÝT VĚTŠÍ NEŽ 1,0m.
ABY BYLA ZARUČENA OCHRANNA ÚROVEŇ ZA PŘEPĚŤOVOU OCHRANOU.

PŘÍVOD Z ROZVADĚČE RE

U RBXX

OSVĚTLENÍ
PŘEDSÍN, POKOJ

OSVĚTLENÍ
KOUPELNA, WC,
KUCH.LINKA

ZÁSUVKY 230V/16A
LEDNICE
KUCHYNĚ

VÝVOD 400V/7kW-
VARNÁ DESKA
KUCHYNĚ

VÝVOD 230V/0,25kW
DIGESTOŘ
KUCHYNĚ

VÝVOD Č.
ČÍSLO KABELU
TPP KABELU
ZARÍZENÍ
P ₁ [kW]

0.1
WHRE-RBXX
CYKY-J5x6

1.1.2
CYA16z1


OSVĚTLENÍ
WL RBXX-S1
ČKYL0-J3x1,5


OSVĚTLENÍ
WL RBXX-S2
ČKYL0-J3x1,5

ZÁSUVKY
WL RBXX-Z2
ČKYL0-J3x2,5


VARNÁ DESKA
WL RBXX-VD
CYKY-J5x2,5

DIGESTOŘ
WL RBXX-DIG
ČKYL0-J3x1,5

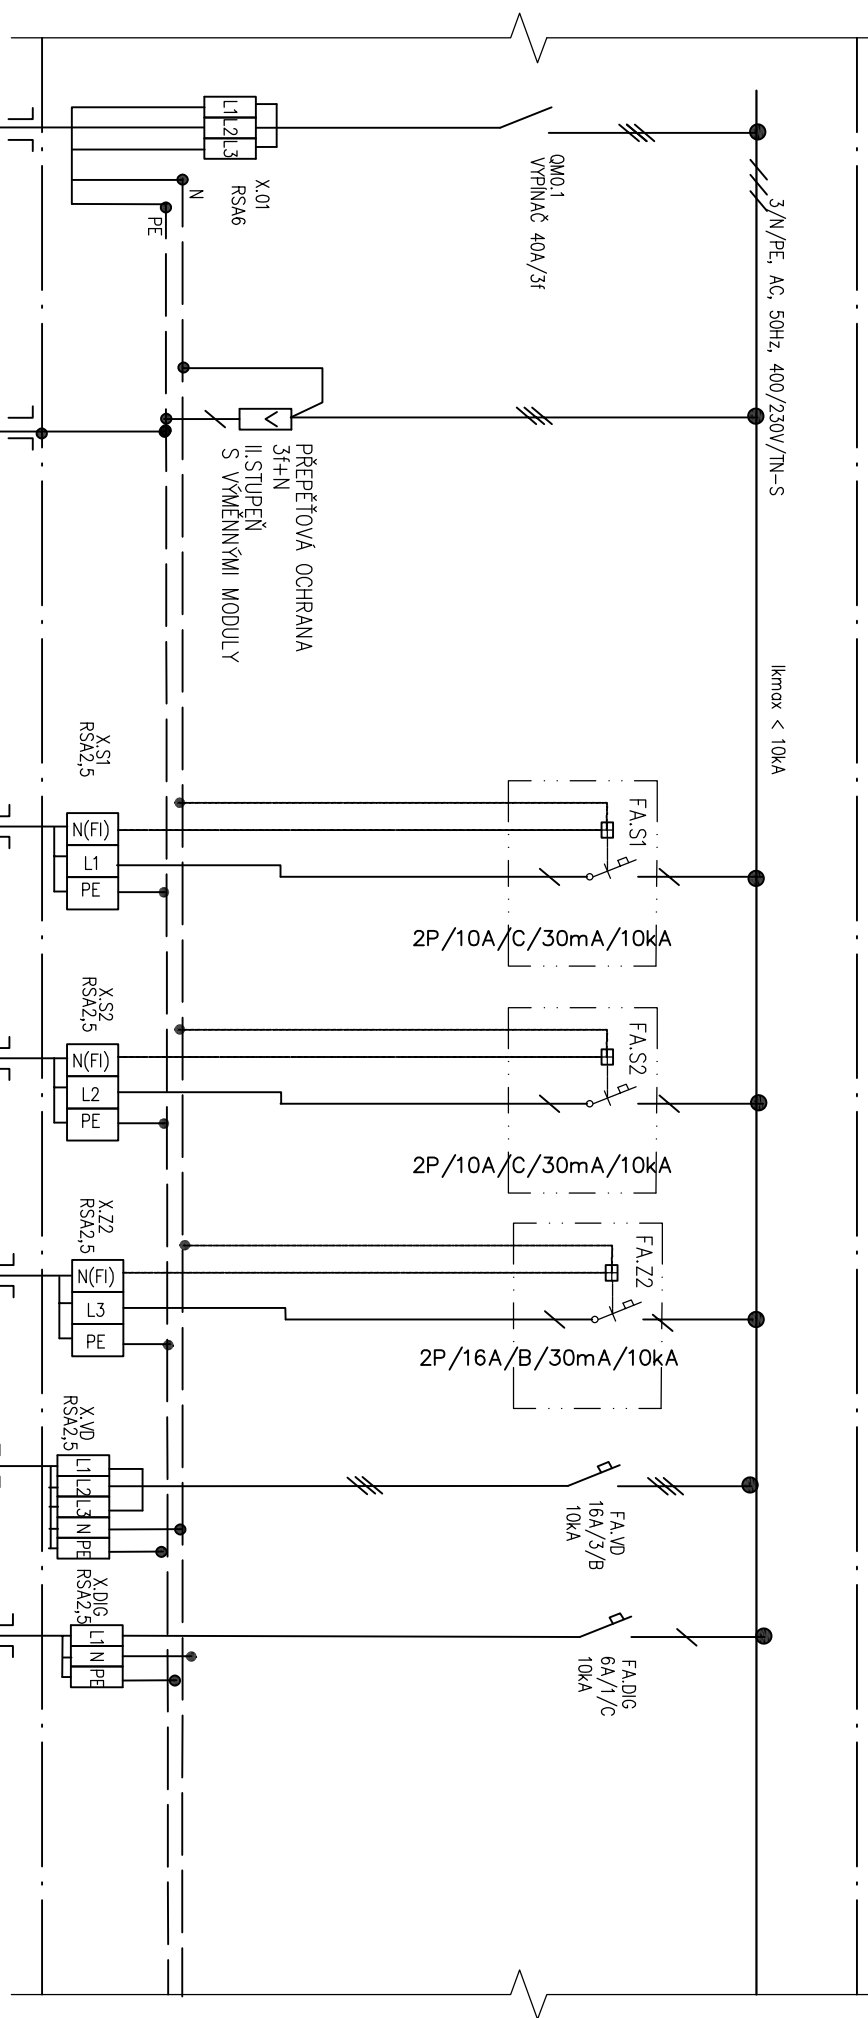

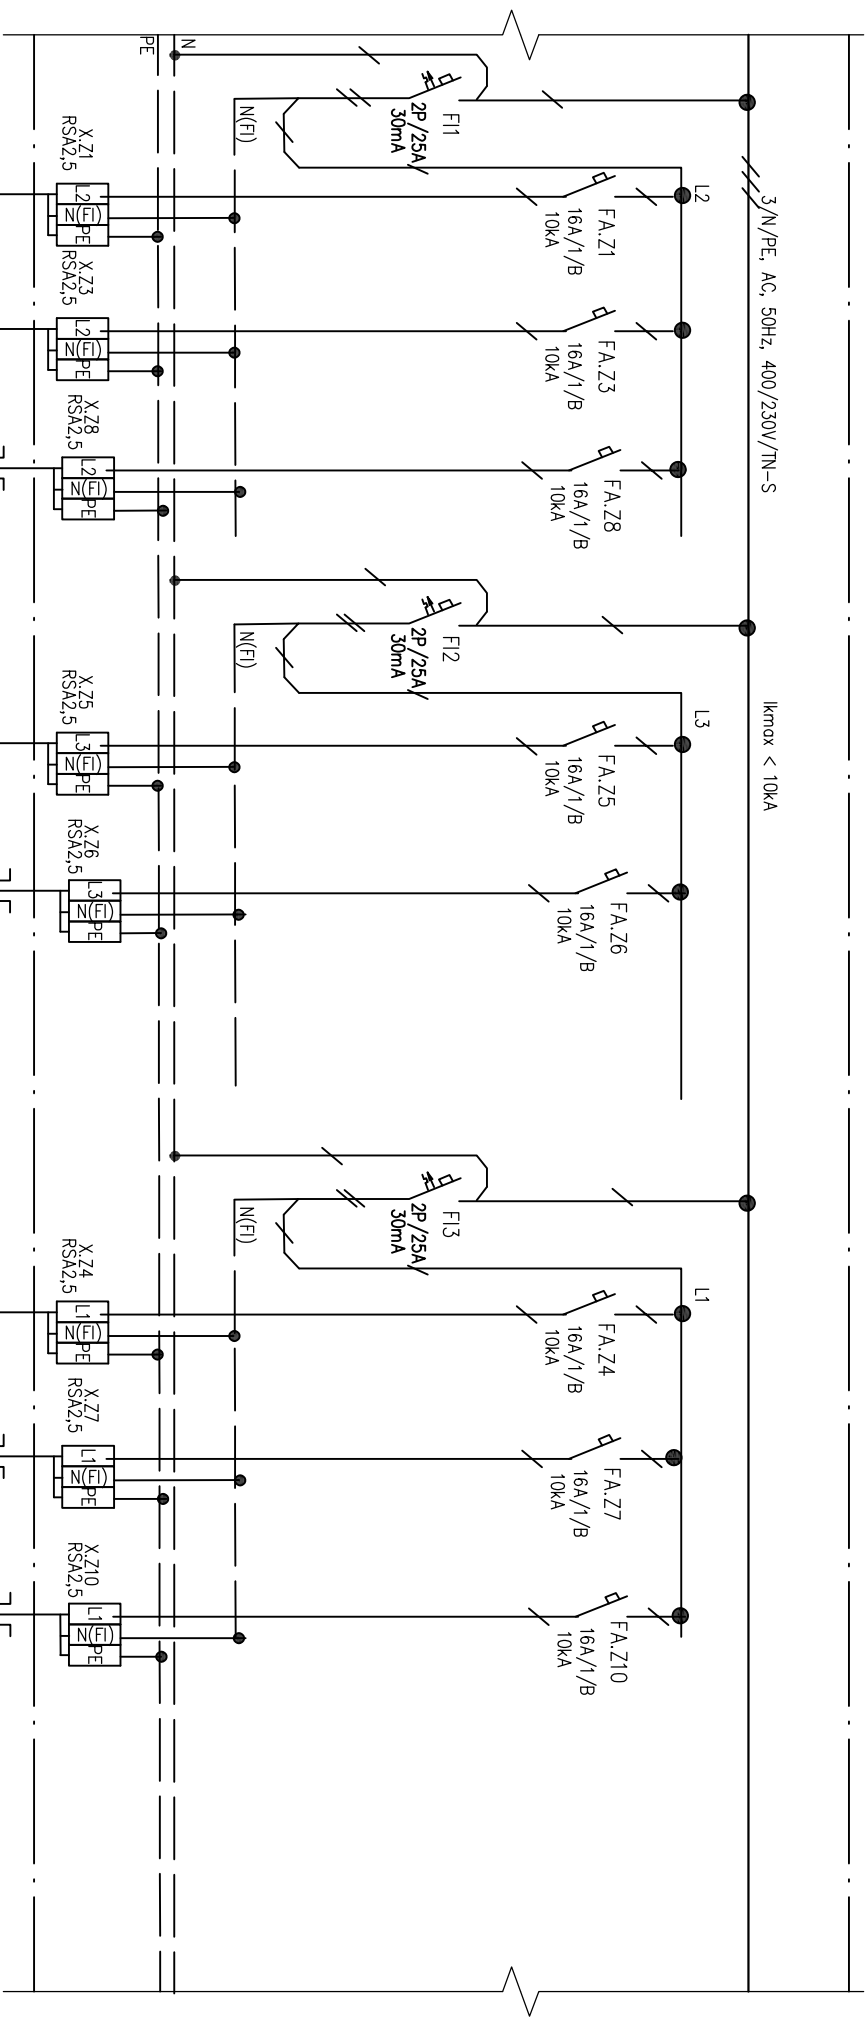

VÝVOD Č.
ČÍSLO KABELU
TP KABELU
ZARÍZENÍ
Pt [kW]

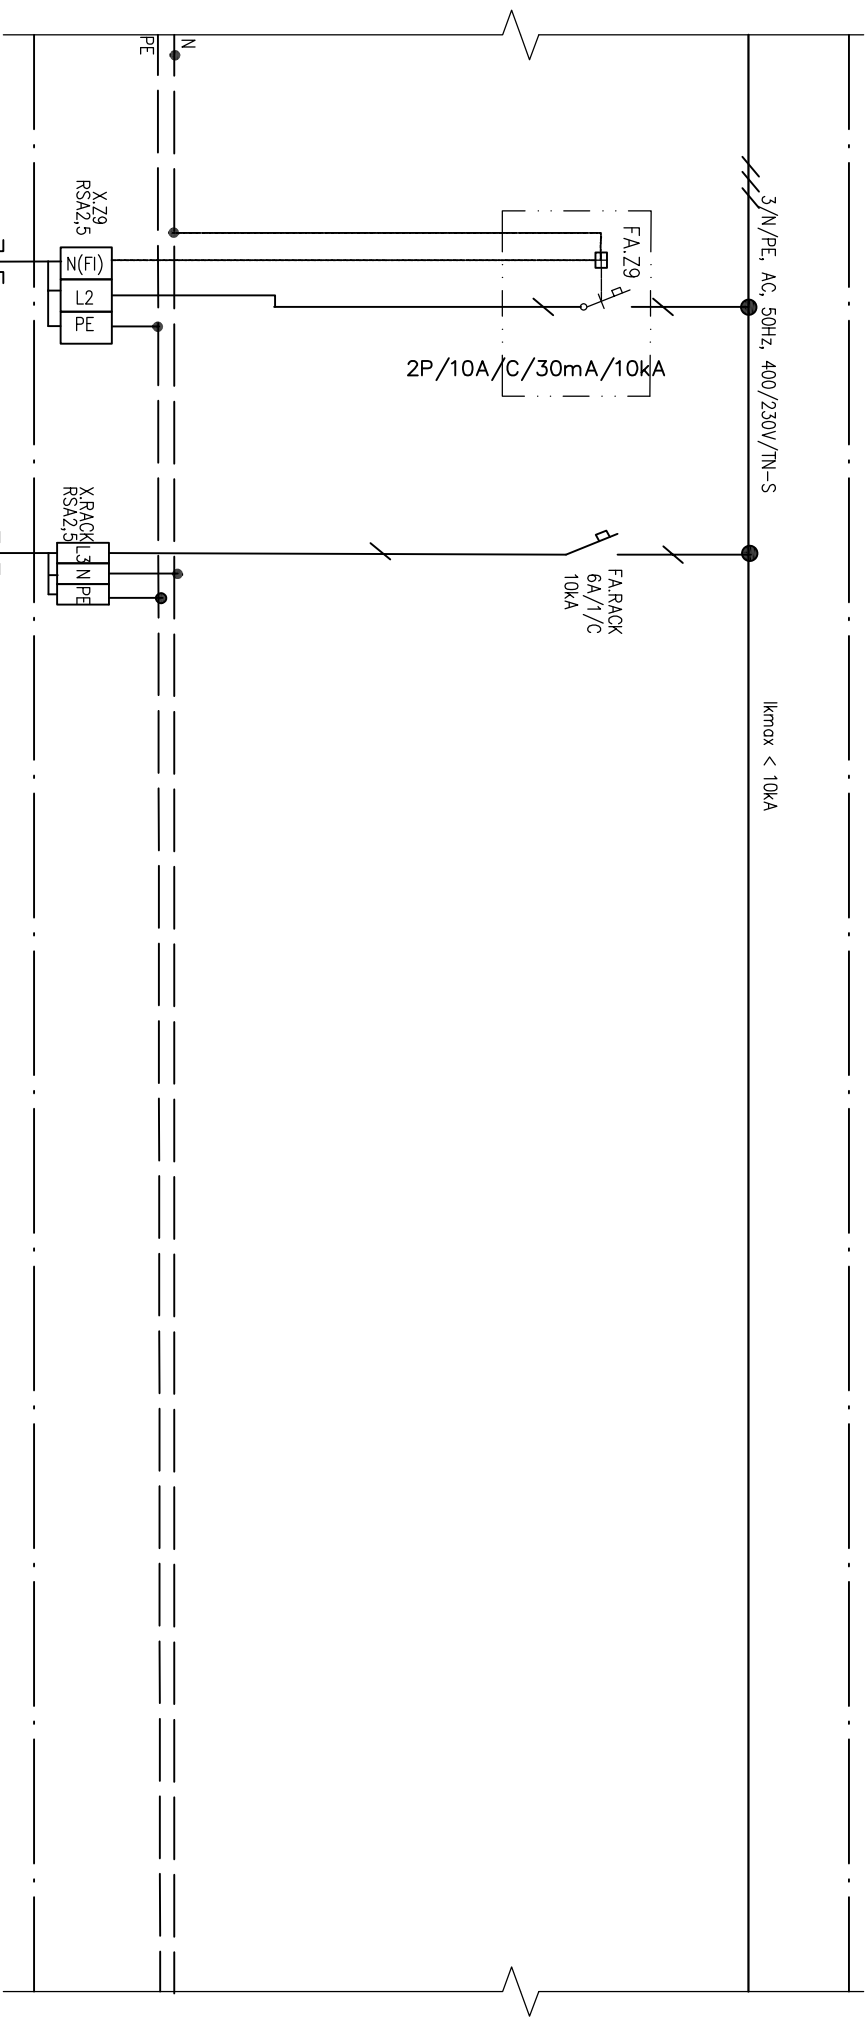

VÝVOD Č.
ØS KABELU
Typ KABELU
ZARÍZENÍ
Př. [kW]

VÝVOD 230V/0,6kW-
EL.ŽEBŘÍK
KOUPELNA

VÝVOD 230V/0,3kW
RACK
PŘEDSÍŇ

EL.ŽEBŘÍK
WL/RBXX-Z9
CYKYL0-J3x1.5

RACK
WL/RBXX-RACK
CYKYL0-J3x1.5