


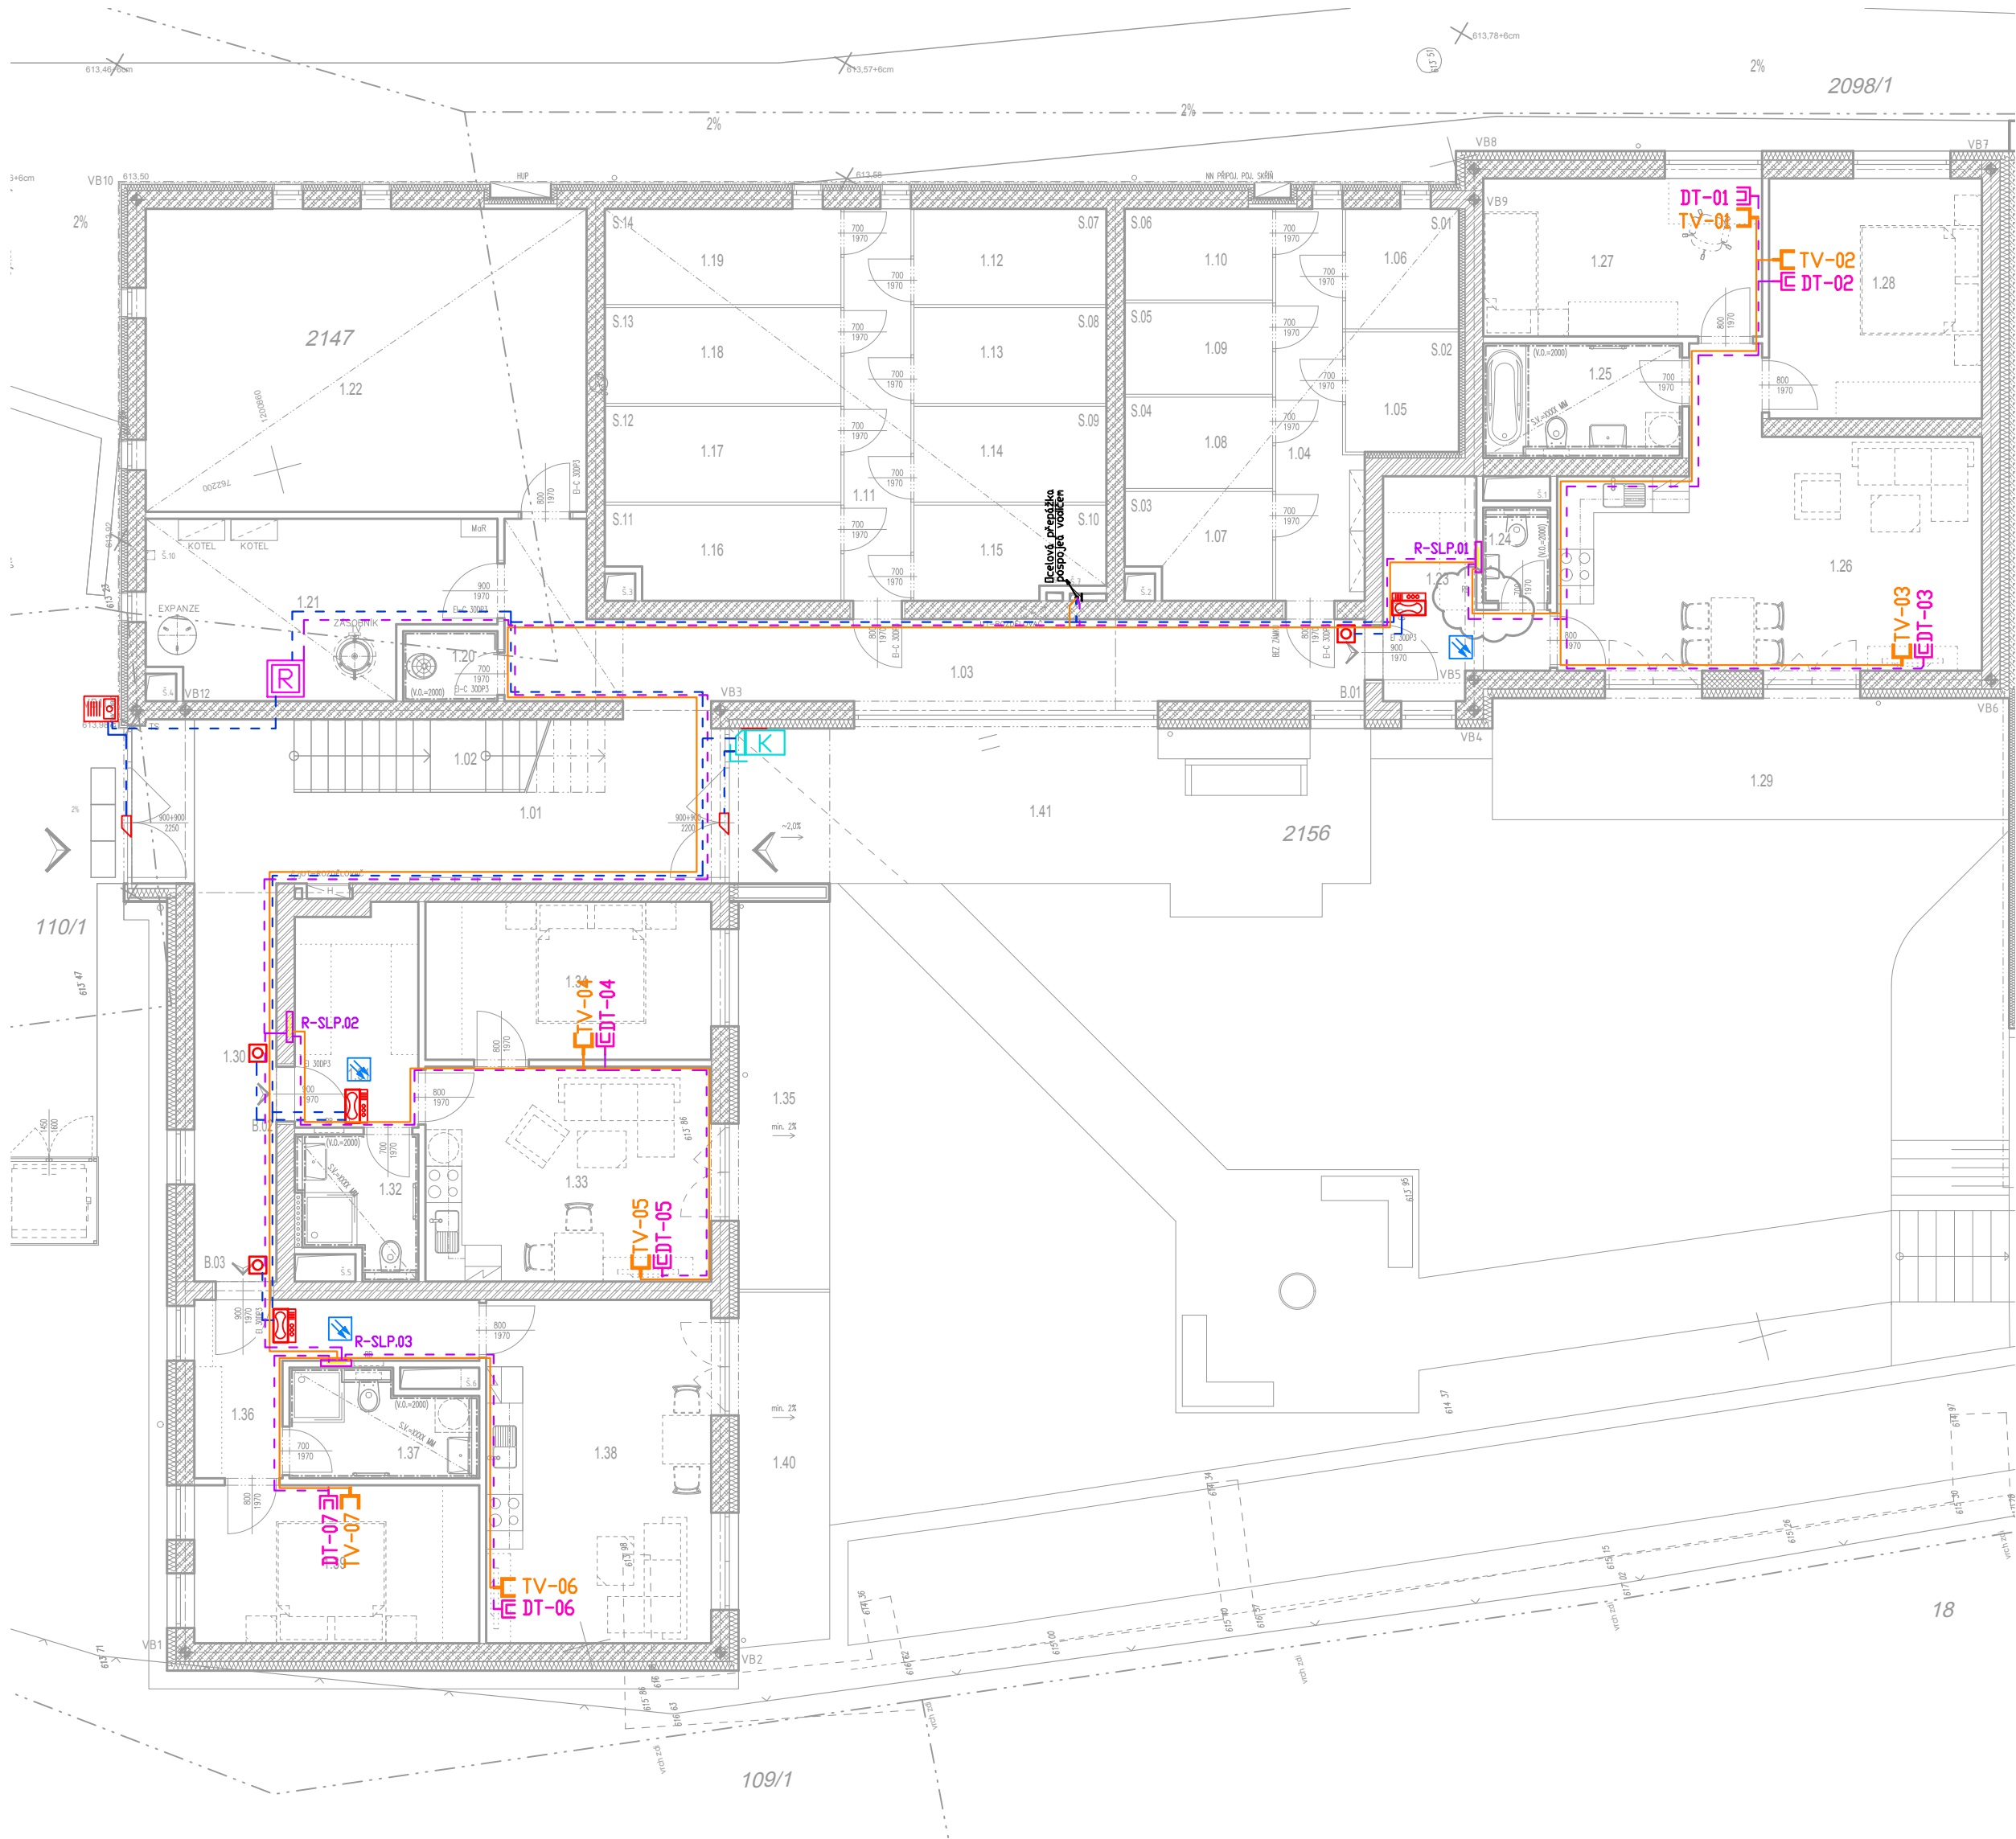

- LEGENDA:
- ELEKTRICKÝ ZÁMEK
 - DVEŘNÍ KOMUNIKÁTOR
 - ZVONKOVÉ TLAČÍTKO
 - DOMACÍ TELEFON
 - NAPÁJECÍ ZDROJ
 - ÚČASTNICKÁ TELEVIZNÍ ZASUVKA
 - DATOVÁ ZASUVKA 2xRJ45 cat 5e
 - AUTONOMNÍ DETEKTOR POŽÁRU SE SIGNALIZACÍ
 - BYTOVÝ ROZVADĚČ SLP
 - HLAVNÍ STANICE STA
 - DATOVÝ KABEL UTP cat 5e
 - DATOVÝ KABEL UTP cat 5e
 - KOAXIÁLNÍ KABEL
 - VENKOVNÍ KARTOVÁ ČTEČKA

LEGENDA MÍSTNOSTI		
Č.č.	MÍSTNOST	PLOCHA m
1.01	VSTUPNÍ HALA	24,04
1.02	SCHODIŠTĚ	6,13
1.03	CHODBA	22,48
1.04	CHODBA	7,93
1.05	SKLEPNÍ KÓJE	3,87
1.06	SKLEPNÍ KÓJE	3,88
1.07	SKLEPNÍ KÓJE	4,04
1.08	SKLEPNÍ KÓJE	3,65
1.09	SKLEPNÍ KÓJE	3,65
1.10	SKLEPNÍ KÓJE	3,65
1.11	CHODBA	7,09
1.12	SKLEPNÍ KÓJE	4,98
1.13	SKLEPNÍ KÓJE	4,98
1.14	SKLEPNÍ KÓJE	4,98
1.15	SKLEPNÍ KÓJE	4,73
1.16	SKLEPNÍ KÓJE	5,77
1.17	SKLEPNÍ KÓJE	6,12
1.18	SKLEPNÍ KÓJE	6,12
1.19	SKLEPNÍ KÓJE	6,12
1.20	OKULOVÁ KOMORA	1,76
1.21	MÍSTNOST TZB	14,90
1.22	KOLA KOČÁRKY	36,14
B.01	PŘESNĚ	6,80
1.24	WC	1,73
1.25	KOUPELNA	6,16
1.26	OBYTNÁ MÍSTNOST S KUCHYNÍ	28,06
1.27	POKOID	11,92
1.28	LOŽNICE	13,82
1.29	TERASA	17,00
1.30	CHODBA	8,84
B.02	PŘESNĚ	7,35
1.32	KOUPELNA + WC	4,29
1.33	OBYTNÁ MÍSTNOST S KUCHYNÍ	16,98
1.34	LOŽNICE	12,22
1.35	TERASA	9,56
B.03	PŘESNĚ	7,49
1.37	KOUPELNA + WC	5,02
1.38	OBYTNÁ MÍSTNOST S KUCHYNÍ	21,27
1.39	LOŽNICE	12,18
1.40	TERASA	7,82
1.41	KOMUNITNÍ TERASA	28,28



ZODP. PROJEKTANT:	ING. MICHAELA TRUHLÁŘOVÁ	KRESLIL:	PETR SUCHOMEL	ČÍSLO PARE:
ZPRACOVATEL:	smrkarch s.r.o., Komenského 199/35, 370 01 České Budějovice			
INVESTOR:	OBEC DOLNÍ DVOŘIŠTĚ, DOLNÍ DVOŘIŠTĚ 62, 382 72 DOLNÍ DVOŘIŠTĚ			ČÍSLO VÝKRESU:
VÝKRES:	PŮDORYS 1.NP			D.1.4.5.03

STUPEŇ:	PDPS	DATUM:	07/2021	FORMÁT:	6x A4	MĚŘÍTKO:	1:100
AKCE:							

NOVOSTAVBA BYTOVÉHO DOMU
na p.č. 2156, 2147 A 110/1 v k.ú. Dolní Dvořiště