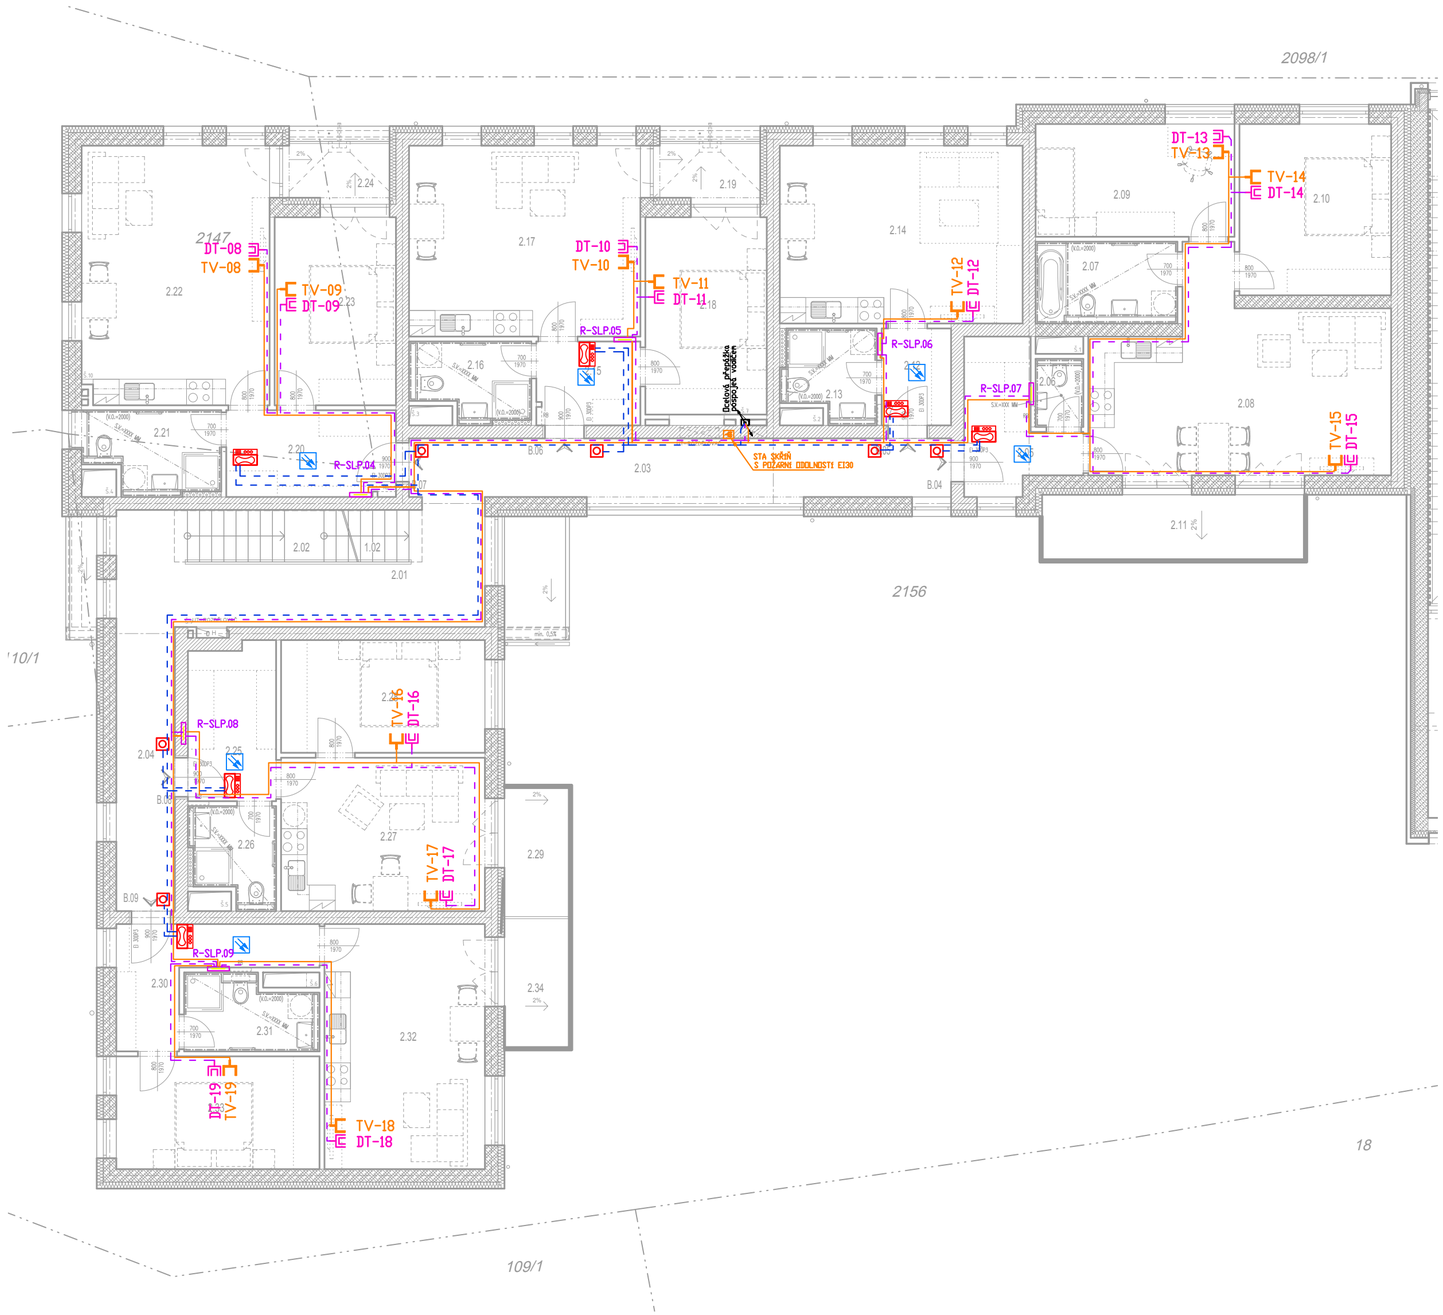

LEGENDA:

- ELEKTRICKÝ ZÁMEK
- DVEŘNÍ KOMUNIKÁTOR
- ZVONKOVÉ TLAČÍTKO
- DOMÁCÍ TELEFON
- NAPÁJECÍ ZDROJ
- ÚČASTNICKÁ TELEVIZNÍ ZÁSUVKA
- DATOVÁ ZÁSUVKA 2xRJ45 cat 5e
- AUTONOMNÍ DETEKTOR POŽÁRU SE SIGNALIZACÍ
- BYTOVÝ ROZVADĚČ SLP
- HLAVNÍ STANICE STA
- DATOVÝ KABEL UTP cat.5e
- DATOVÝ KABEL UTP cat.5e
- KOAXIÁLNÍ KABEL
- VENKOVNÍ KARTOVÁ ČTEČKA

LEGENDA MÍSTNOSTÍ

Č.B.	Č.M.	MÍSTNOST	PLOCHA m
	2.01	SCHODIŠTĚ - CHODBA	17,25
	2.02	SCHODIŠTĚ	6,13
	2.03	CHODBA	18,02
	2.04	CHODBA	8,84
B.04	2.05	PŘESÍŇ	6,80
	2.06	WC	1,73
	2.07	KOUPELNA	6,16
	2.08	OBYTNÁ MÍSTNOST S KUCHYNÍ	28,06
	2.09	POKOJ	11,92
BYT 3+KK 68,50(77,57)	2.10	LOŽNICE	13,82
	2.11	BALKÓN	9,08
B.05	2.12	PŘESÍŇ	3,58
BYT 1+KK 27,42(30,16)	2.13	KOUPELNA + WC	4,42
	2.14	OBYTNÁ MÍSTNOST S KUCHYNÍ	22,96
B.06	2.15	PŘESÍŇ	4,64
	2.16	KOUPELNA + WC	4,83
BYT 2+KK 45,68(49,11)	2.17	OBYTNÁ MÍSTNOST S KUCHYNÍ	23,47
	2.18	LOŽNICE	12,74
	2.19	TERASA	3,43
B.07	2.20	PŘESÍŇ	7,83
	2.21	KOUPELNA + WC	5,75
BYT 2+KK 51,60(55,03)	2.22	OBYTNÁ MÍSTNOST S KUCHYNÍ	25,87
	2.23	LOŽNICE	12,14
	2.24	TERASA	3,43
B.08	2.25	PŘESÍŇ	7,35
	2.26	KOUPELNA + WC	4,29
BYT 2+KK 40,85(45,35)	2.27	OBYTNÁ MÍSTNOST S KUCHYNÍ	16,98
	2.28	LOŽNICE	12,22
	2.29	BALKÓN	4,50
B.09	2.30	PŘESÍŇ	7,49
	2.31	KOUPELNA + WC	5,02
BYT 2+KK 45,96(50,46)	2.32	OBYTNÁ MÍSTNOST S KUCHYNÍ	21,27
	2.33	LOŽNICE	12,18
	2.34	BALKÓN	4,50
	2.35		

SMRKARCH

ZODP. PROJEKTANT:	ING. MICHAELA TRUHLÁŘOVÁ	KRESLIL: PETR SUCHOMEL	ČÍSLO PARÉ:
ZPRACOVATEL:	smrkarch s.r.o., Komenského 199/35, 370 01 České Budějovice		
INVESTOR:	OBEC DOLNÍ DVOŘIŠTĚ, DOLNÍ DVOŘIŠTĚ 62, 382 72 DOLNÍ DVOŘIŠTĚ		ČÍSLO VÝKRESU:
VÝKRES:	PŮDORYS 2.NP		D.1.4.5.04

STUPEŇ:	PDPS	DATUM:	07/2021	FORMÁT:	6xA4	MĚŘÍTKO:	1:100

AKCE: NOVOSTAVBA BYTOVÉHO DOMU
na p.č. 2156, 2147 A 110/1 v k.ú. Dolní Dvořiště