


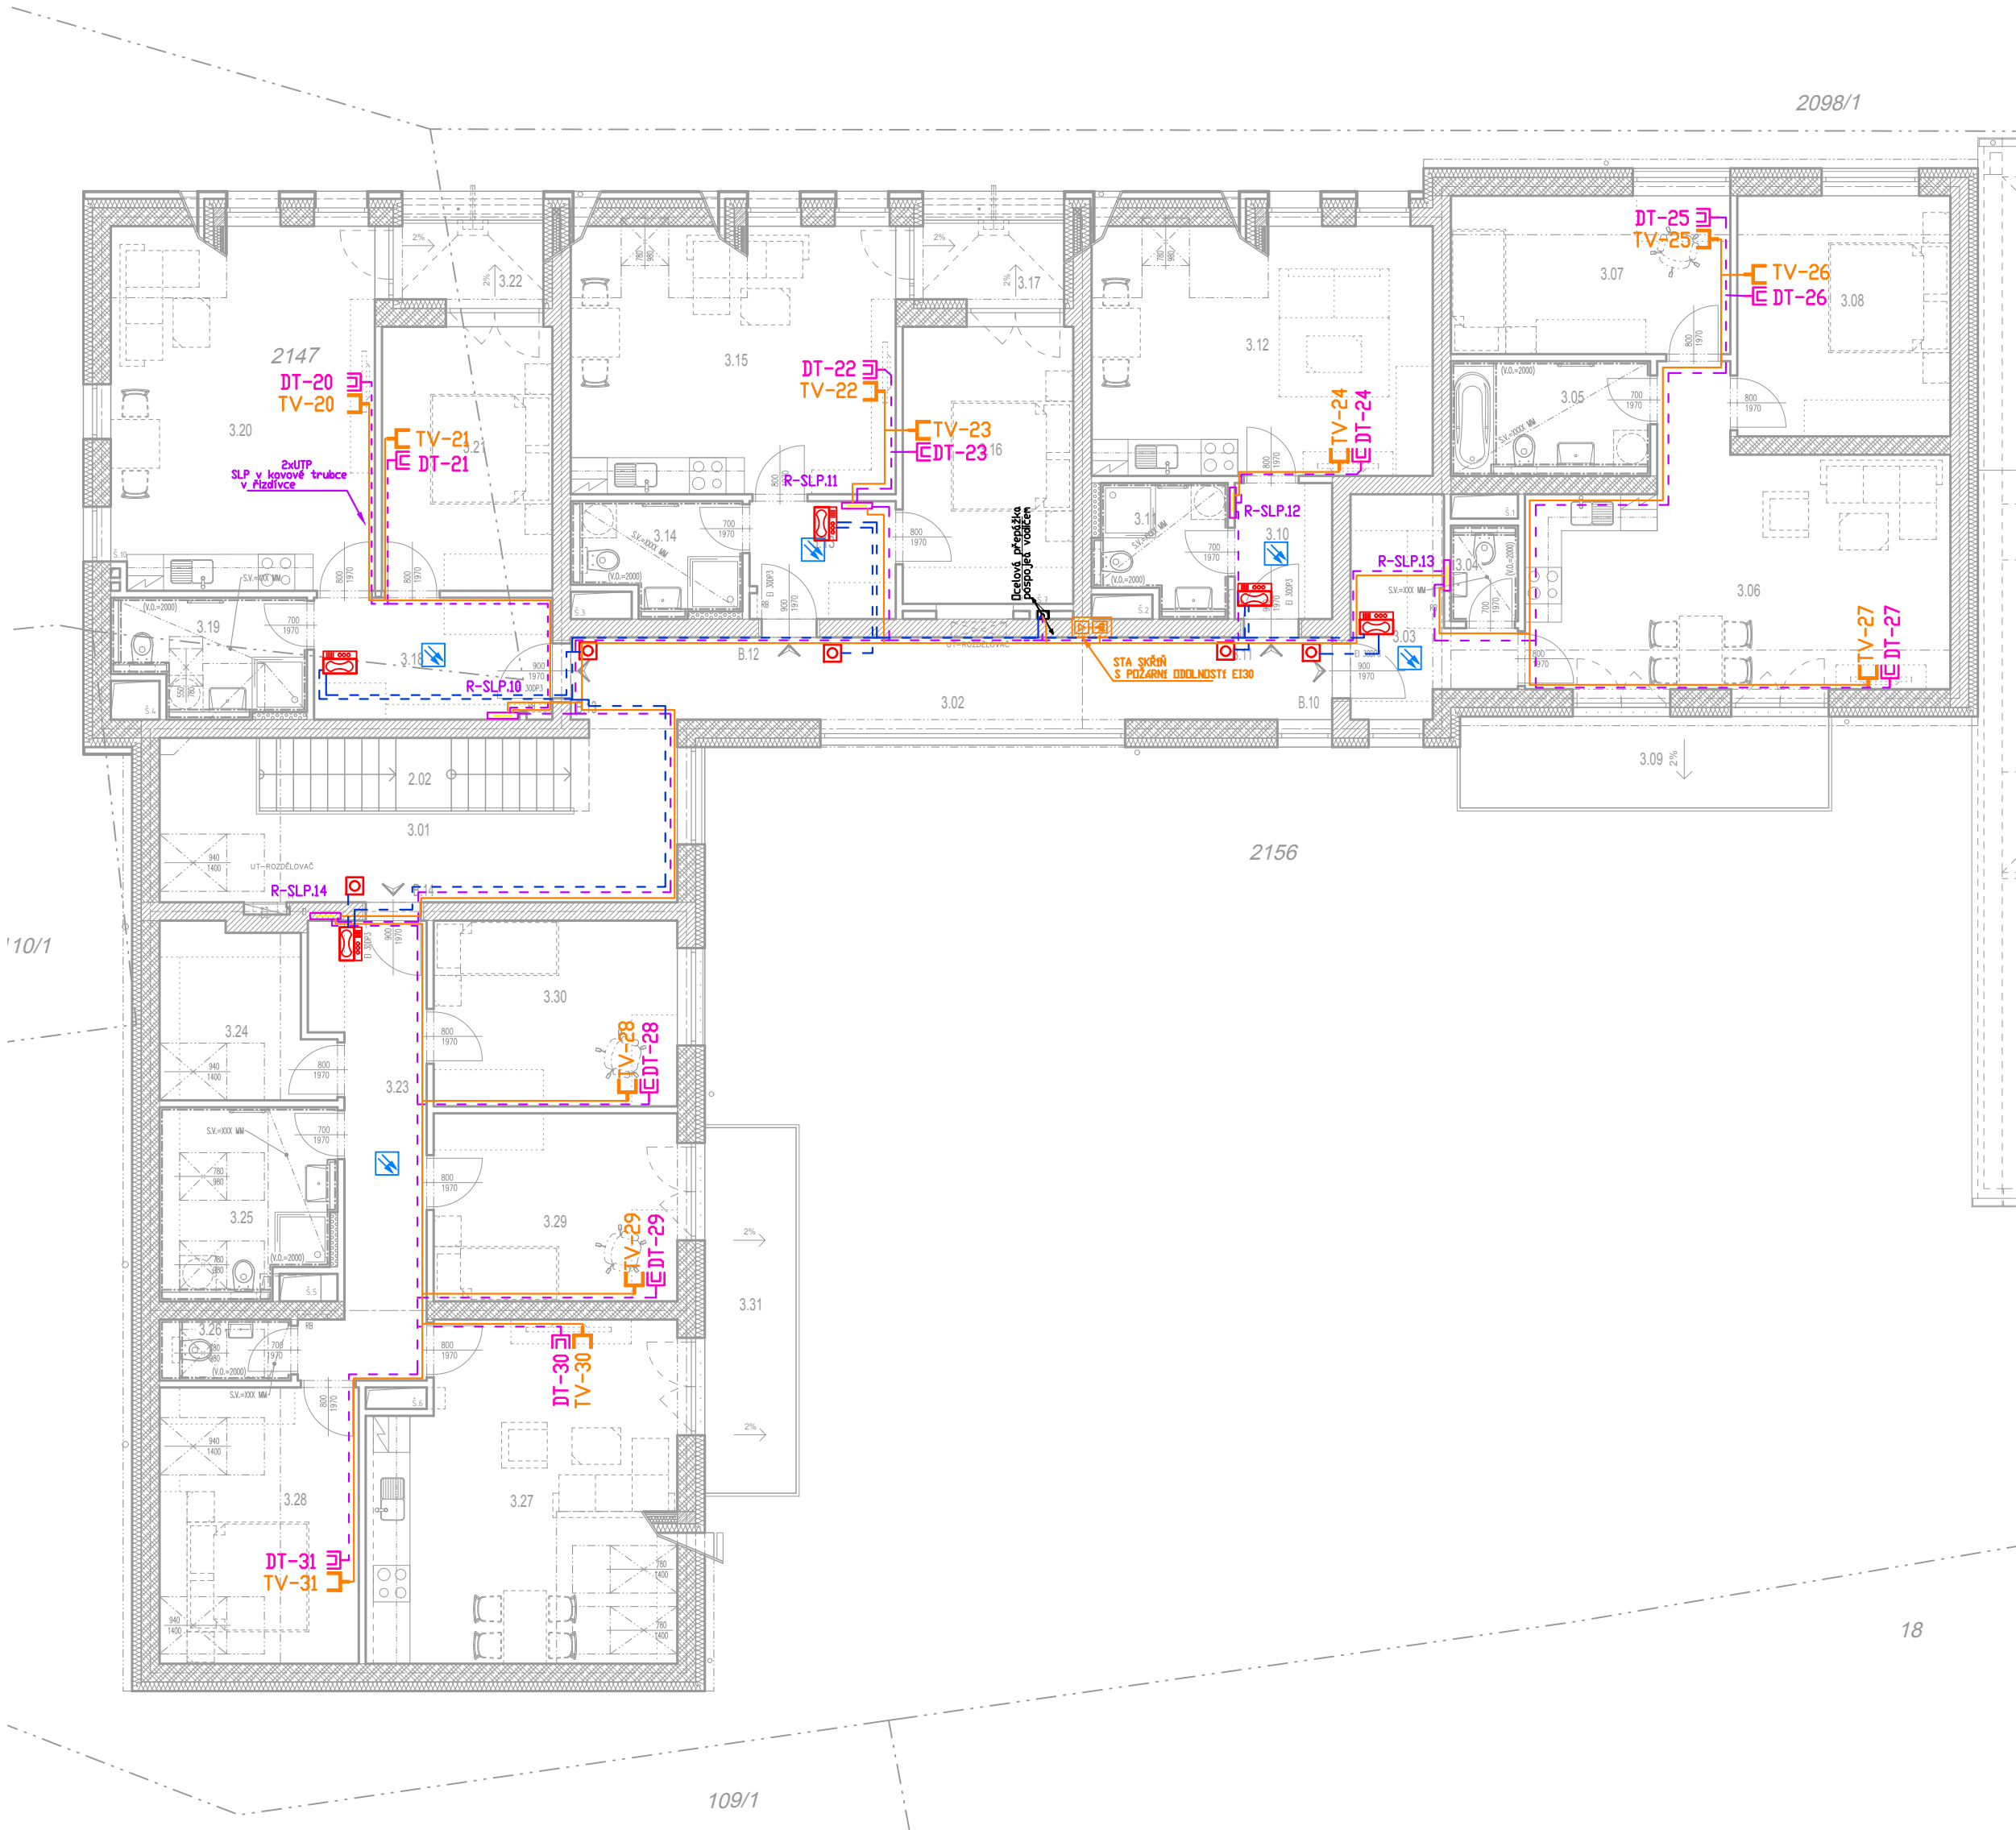

- LEGENDA:
- ELEKTRICKÝ ZÁMEK
 - DVEŘNÍ KOMUNIKÁTOR
 - ZVONKOVÉ TLAČÍTKO
 - DOMACÍ TELEFON
 - NAPÁJECÍ ZDROJ
 - ÚČASTNICKÁ TELEVIZNÍ ZASUVKA
 - DATOVÁ ZASUVKA 2xRJ45 cat 5e
 - AUTONOMNÍ DETEKTOR POŽÁRU SE SIGNALIZACÍ
 - BYTOVÝ ROZVADĚČ SLP
 - HLAVNÍ STANICE STA
 - DATOVÝ KABEL UTP cat 5e
 - DATOVÝ KABEL UTP cat 5e
 - KOAXIÁLNÍ KABEL
 - VENKOVNÍ KARTOVÁ ČTEČKA

LEGENDA MÍSTNOSTÍ

Č.B.	Č.M.	MÍSTNOST	PLOCHA m
	3.01	SCHODIŠTĚ - CHODBA	17,25
	3.02	CHODBA	18,02
B.10	3.03	PŘESNĚN	6,80
	3.04	WC	1,73
	3.05	KOUPELNA	6,16
	3.06	OBYTNÁ MÍSTNOST S KUCHYNÍ	28,06
	3.07	POKOJ	11,92
	3.08	LOŽNICE	13,82
	3.09	BALKÓN	9,08
B.11	3.10	PŘESNĚN	3,58
	3.11	KOUPELNA + WC	4,42
	3.12	OBYTNÁ MÍSTNOST S KUCHYNÍ	22,96
B.12	3.13	PŘESNĚN	4,64
	3.14	KOUPELNA + WC	4,83
	3.15	OBYTNÁ MÍSTNOST S KUCHYNÍ	23,47
	3.16	LOŽNICE	12,74
	3.17	TERASA	3,43
B.13	3.18	PŘESNĚN	7,83
	3.19	KOUPELNA + WC	5,75
	3.20	OBYTNÁ MÍSTNOST S KUCHYNÍ	25,87
	3.21	LOŽNICE	12,14
	3.22	TERASA	3,43
B.14	3.23	PŘESNĚN	12,06
	3.24	ŠATNA	7,20
	3.25	KOUPELNA + WC	8,70
	3.26	WC	1,82
	3.27	OBYTNÁ MÍSTNOST S KUCHYNÍ	27,04
	3.28	LOŽNICE	13,97
	3.29	POKOJ	12,71
	3.30	POKOJ	12,20
	3.31	BALKÓN	9,00



ZODP. PROJEKTANT:	ING. MICHAELA TRUHLÁŘOVÁ	KRESLIL:	PETR SUCHOMEL	ČÍSLO PŘE:
ZPRACOVATEL:	smrkarch s.r.o., Komenského 199/35, 370 01 České Budějovice			
INVESTOR:	OBEC DOLNÍ DVOŘIŠTĚ, DOLNÍ DVOŘIŠTĚ 62, 382 72 DOLNÍ DVOŘIŠTĚ			
VÝKRES:	PŮDORYS 3.NP			ČÍSLO VÝKRESU: D.1.4.5.05

STUPEŇ:	PDPS	DATUM:	07/2021	FORMÁT:	6x A4	MĚŘÍTKO:	1:100
AKCE:							

NOVOSTAVBA BYTOVÉHO DOMU
na p.č. 2156, 2147 A 110/1 v k.ú. Dolní Dvořiště