
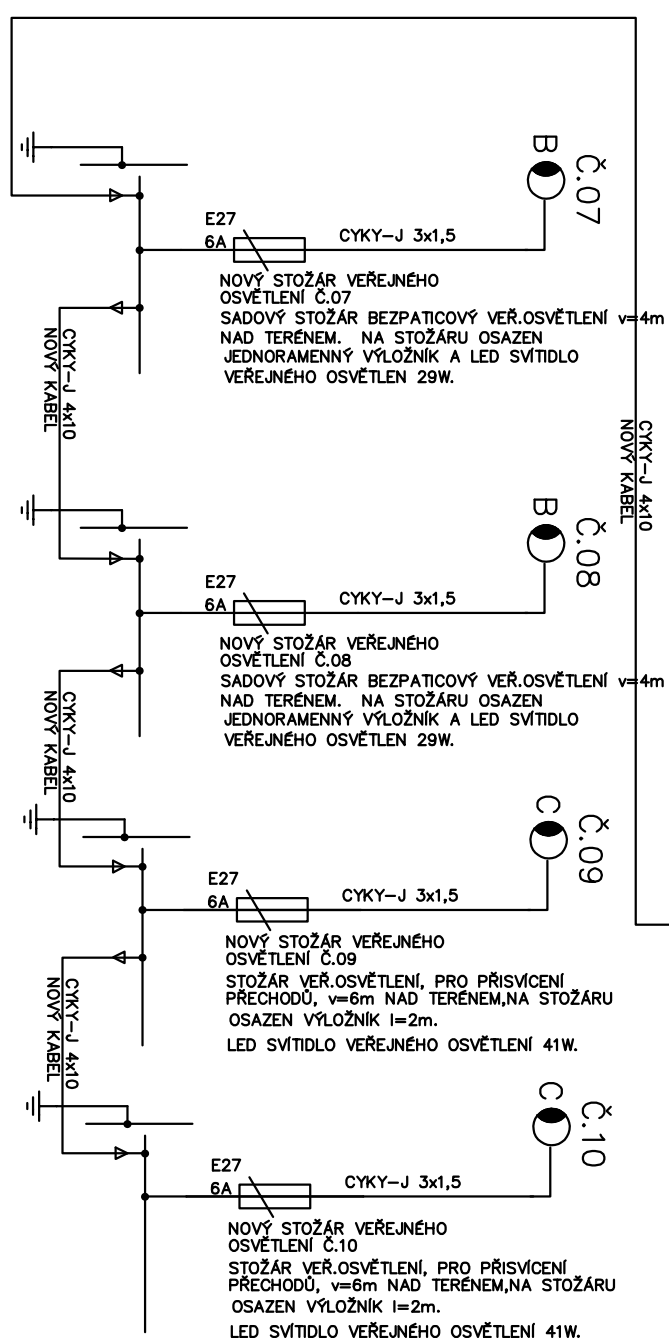
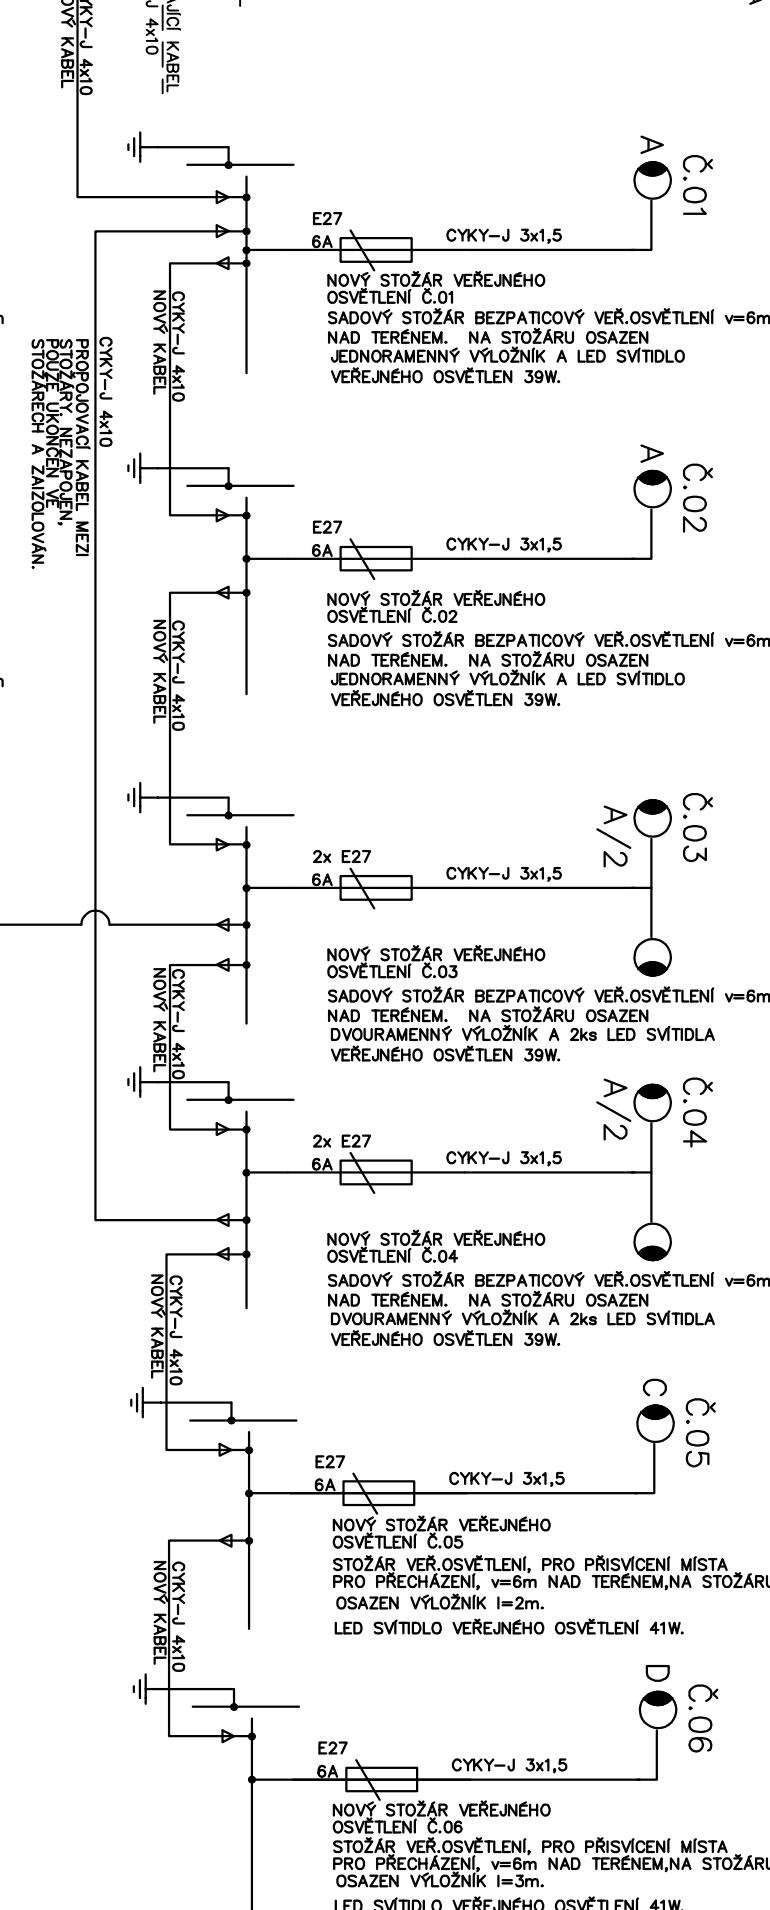


R1	—	—	—
ČÍSLO	DATUM	POPIS	VYPRACOVAL
REVIZE			

VŠECHNA AUTORSKÁ PRÁVA NÁM ZŮSTÁVAJÍ VYHRAZENA. VÝKRES, ČI JEHO ČÁST, MŮŽE BÝT KOPIROVÁN, NEBO JINÝM ZPŮSOBEM ROZŠÍŘOVÁN, POUZE PO PŘEDCHOZÍM SOUHLASU ZPRACOVATELE.

ZPRACOVATEL PD Ing.Michaela Truhlářová Gregorák 2226/11 373 16 Dobrá Voda u Č.Budějovic IČO : 608 46 135 Tel. : +420 702 056 796 e-mail: truhlarova.michaela@gmail.com	ZODPOVĚDNÝ PROJEKTANT :	RAZÍTKO 
	ING.MICHAELA TRUHLÁŘOVÁ	
	PODPIS :	
	VYPRACOVAL :	PODPIS :
	ING.MICHAELA TRUHLÁŘOVÁ	
	KONTROLOVAL :	PODPIS :
AKCE NOVOSTAVBA BYTOVÉHO DOMU na p.č. 2156, 2147, 110/1 k.ú. Dolní Dvořiště		
STAVEBNÍ OBJEKT	STUPEŇ PD	DATUM
D.2.3 SO.04 - VEŘEJNÉ OSVĚTLENÍ	PDPS	07/2021
ČÁST	FORMÁT	MĚŘÍTKO
D.2.3 SO.04 - VEŘEJNÉ OSVĚTLENÍ	1x A4	--
VÝKRES	Č. VÝKRESU	PARÉ Č.
SCHÉMA ZAPOJENÍ	04	

STÁVAJÍCÍ SVÍTIDLO
NAPOLNOVACÍ BOD
NOVÉHO VĚRNÉHO
OSVĚTLENÍ
VE STOŽÁRU
NOVÁ SVORKOVNICE
PRO 3ks KABELU

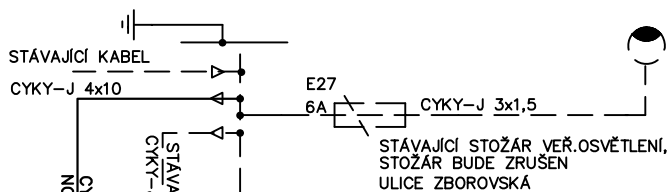

PROPOJOVACÍ KABEL MEZI
STOŽÁRY NEZAPOLNĚN,
POUŽÍTE U KONEČNÝCH
STOŽÁRECH A ZAJIŠŤOVAN.

STÁVAJÍCÍ ZARÍZENÍ
NOVÁ ZARÍZENÍ