



$$\pm 0,000 = 614,00$$

S

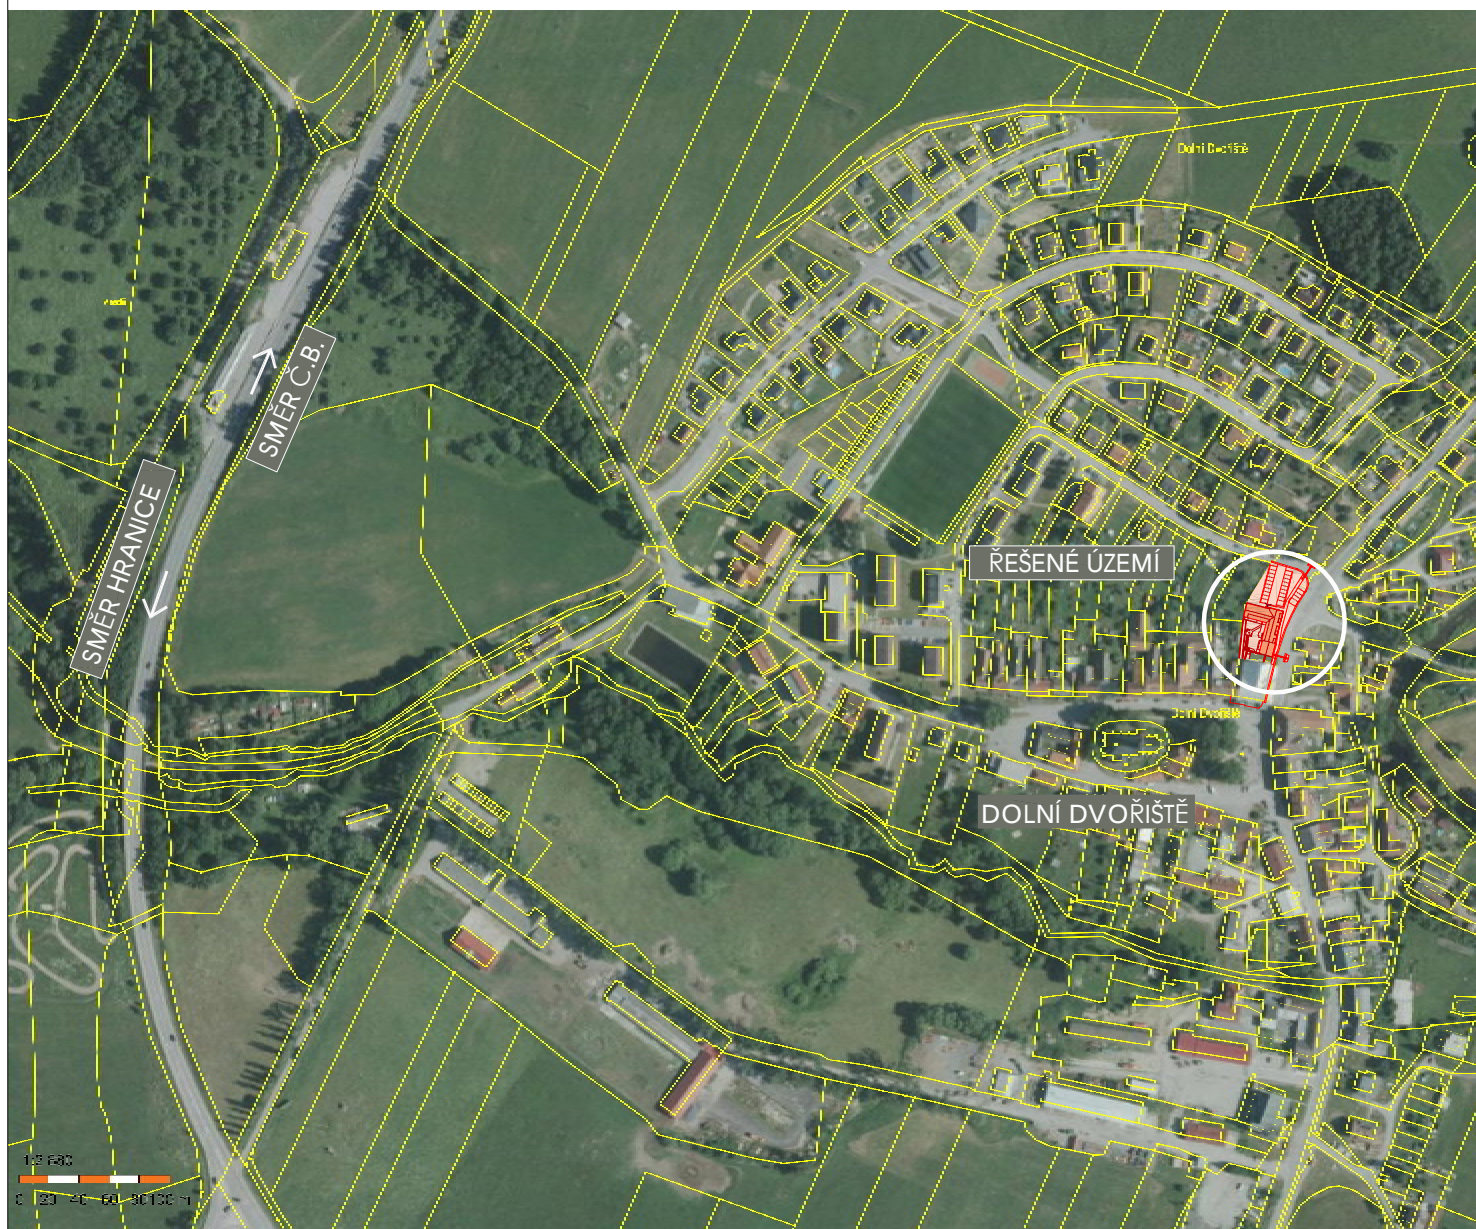

ZODP, PROJEKTANT:	ING. ARCH. DAVID SMRČKA	KRESLIL:	DIS. RADEK SCHÖNBAUER	ČÍSLO PARÉ:
ZPRACOVATEL:	smrkarch s.r.o., Komenského 199/35, 370 01 České Budějovice			ČÍSLO VÝKRESU:
INVESTOR:	OBEC DOLNÍ DVOŘIŠTĚ, DOLNÍ DVOŘIŠTĚ 62, 382 72 DOLNÍ DVOŘIŠTĚ			
VÝKRES:	SITUACE ŠIRŠÍCH VZTAHŮ			

C.1

STUPEŇ:	PDP5	DATUM:	07/2021	FORMÁT:	A4	MĚŘÍTKO:	1:5000
---------	------	--------	---------	---------	----	----------	--------

AKCE:

NOVOSTAVBA BYTOVÉHO DOMU
na p.č. 2156, 2147 A 110/1 v k.ú. Dolní Dvořiště