


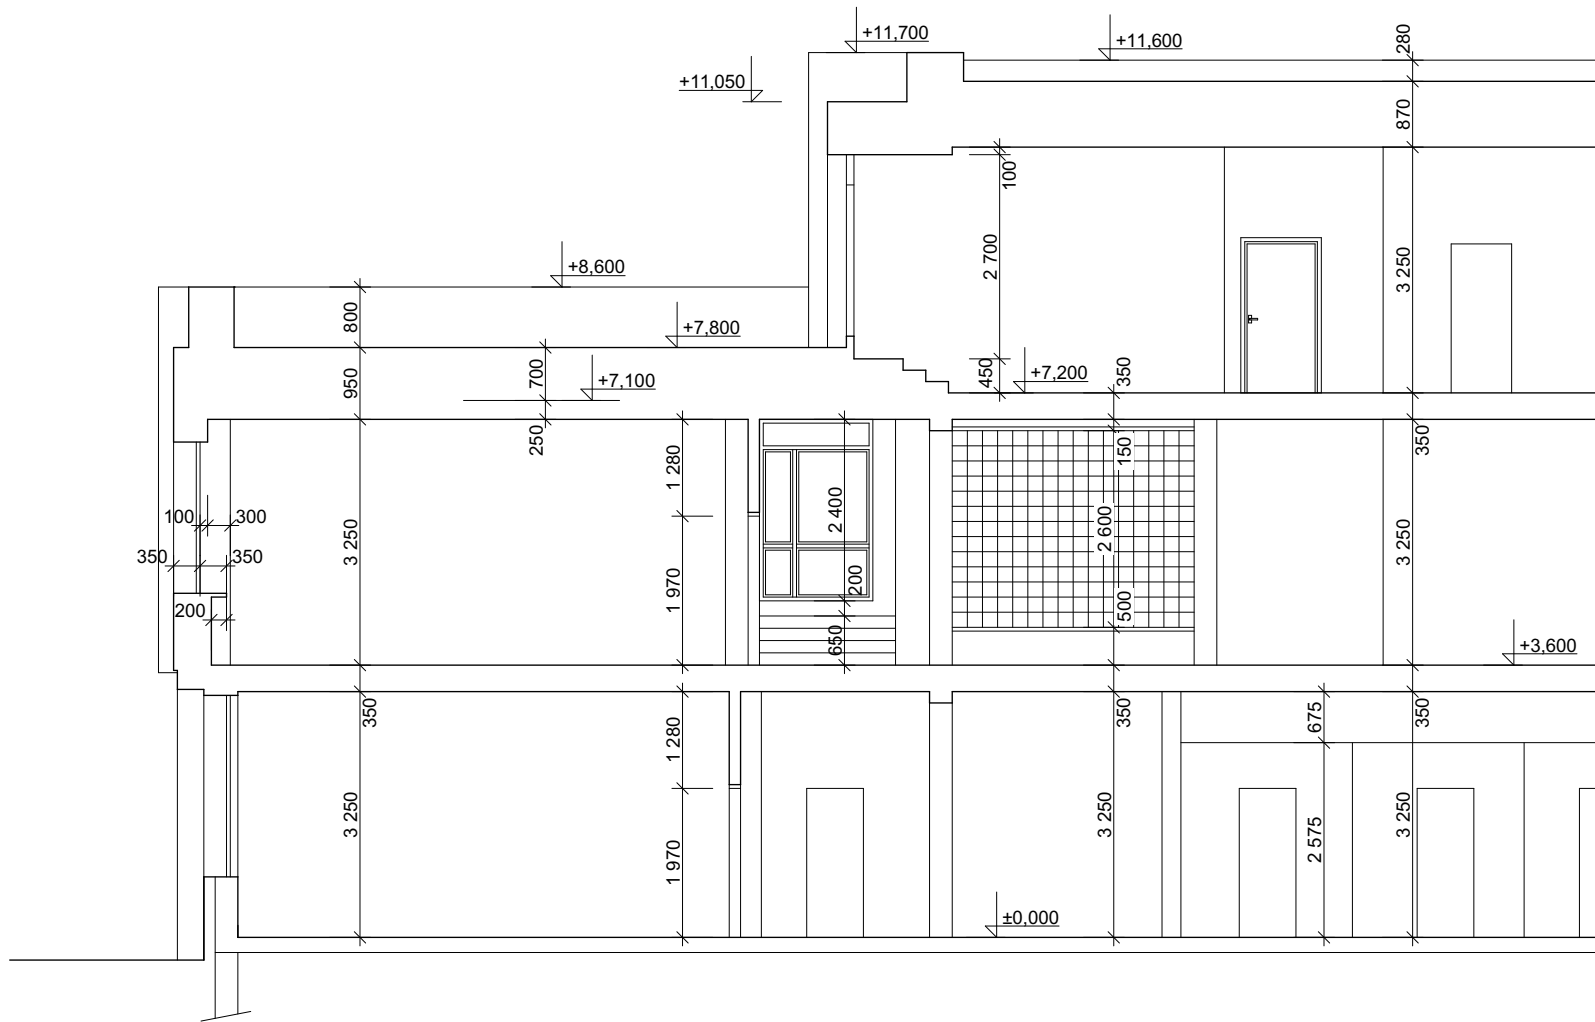

DOKUMENTACE PRO PROVÁDĚNÍ STAVBY

AZPROJECT spol. s r.o. Plynářská 830, 280 02 Kolín IV IČO: 272 10 341 · DIČ: CZ 272 10341 Tel: 321 728 755	ZODPOVĚDNÝ PROJEKTANT		AUTORIZOVAL:	Č.PARÉ							
	Ing. KADLEČEK JIŘÍ										
	VYPRACOVAL			KRESLIL							
Ing. KADLEČEK JIŘÍ		ALEŠ MORAVEC									
KRAJ STŘEDOČESKÝ				MěÚ PODĚBRADY							
STAVEBNÍK: MĚSTO PODĚBRADY, JIŘÍHO NÁMĚSTÍ 20/1, 290 01 PODĚBRADY											
AKCE											
STAVEBNÍ ÚPRAVY A NÁSTAVBA UČEBEN OBJEKTU ZŠ VÁCLAVA HAVLA - JIŽNÍ ČÁST NA VALECH 45, PODĚBRADY 290 01, K. Ú. PODĚBRADY, st. parc. č. 1615/2				DATUM		02/2026					
				Č.ZAK.		CT25 - 09					
				FORMÁT		2×A4					
OBSAH				STÁVAJÍCÍ STAV ŘEZ A-A´				MĚŘÍTKO		Č.VÝKRESU	
								1:100		CT2509 - R04	