
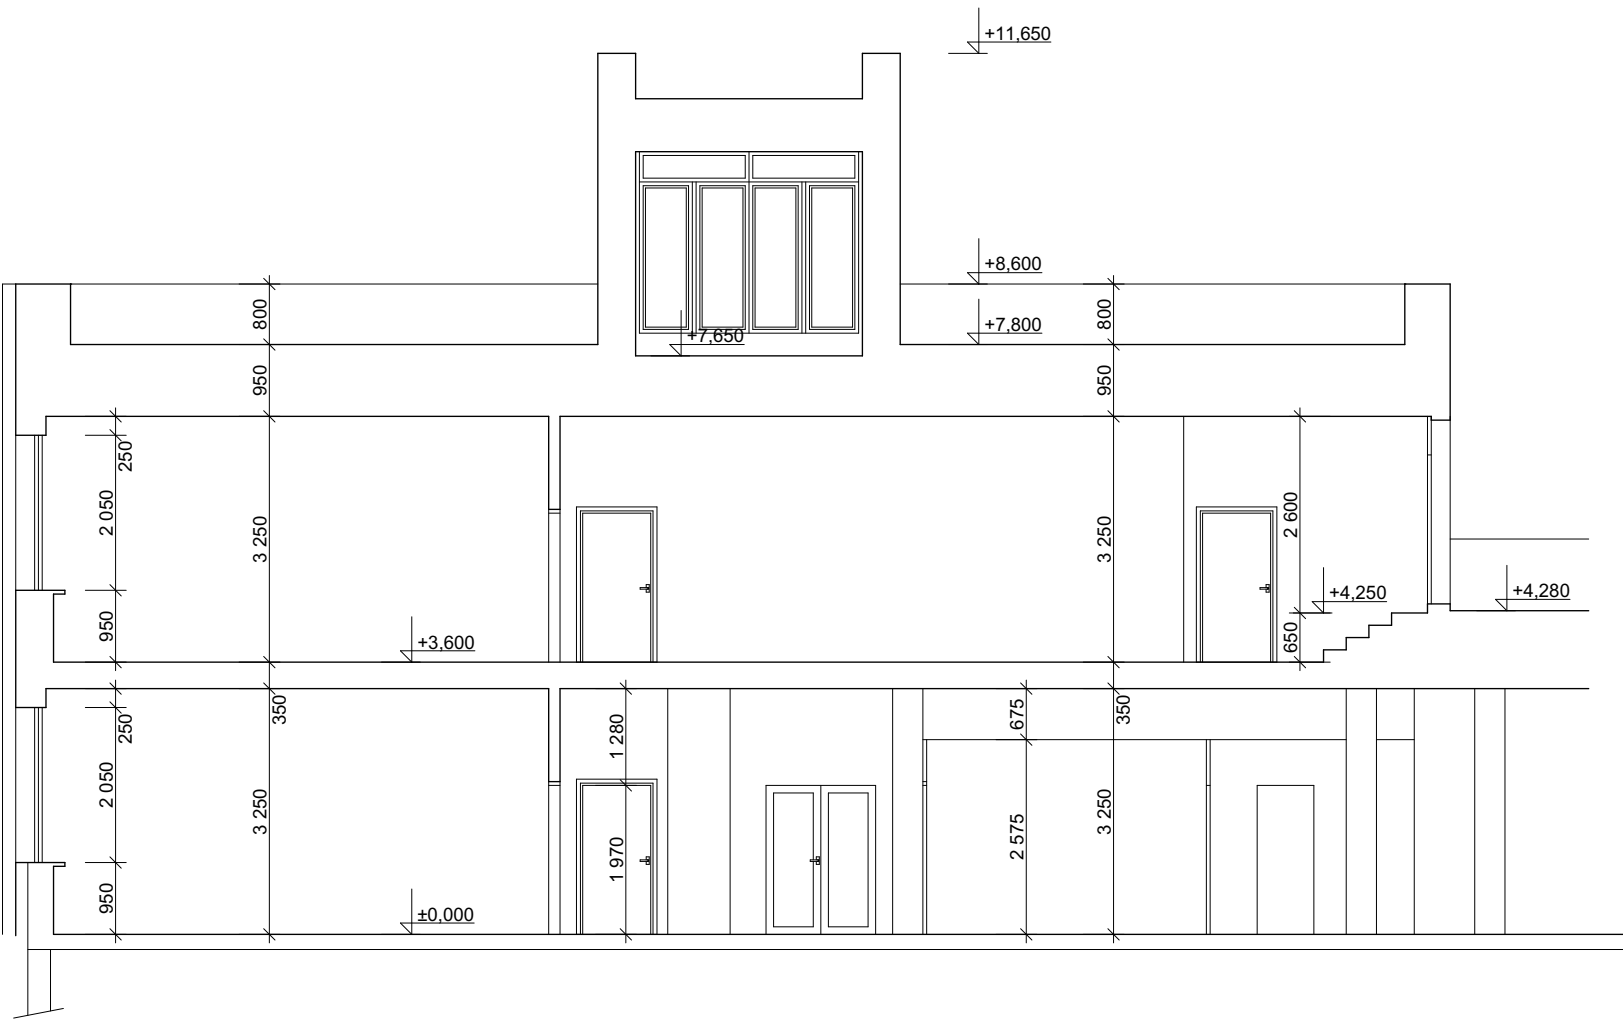


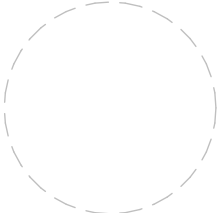

DOKUMENTACE PRO PROVÁDĚNÍ STAVBY

AZPROJECT spol. s r.o. Plynářská 830, 280 02 Kolín IV IČO: 272 10 341 · DIČ: CZ 272 10341 Tel: 321 728 755	ZODPOVĚDNÝ PROJEKTANT		AUTORIZOVAL: 	Č.PARÉ		
	Ing. KADLEČEK JIŘÍ					
	VYPRACOVAL			KRESLIL		
Ing. KADLEČEK JIŘÍ		ALEŠ MORAVEC				
KRAJ STŘEDOČESKÝ				MěÚ PODĚBRADY		
STAVEBNÍK: MĚSTO PODĚBRADY, JIŘÍHO NÁMĚSTÍ 20/1, 290 01 PODĚBRADY						
AKCE						
STAVEBNÍ ÚPRAVY A NÁSTAVBA UČEBEN OBJEKTU ZŠ VÁCLAVA HAVLA - JIŽNÍ ČÁST NA VALECH 45, PODĚBRADY 290 01, K. Ú. PODĚBRADY, st. parc. č. 1615/2				DATUM	02/2026	
				Č.ZAK.	CT25 - 09	
				FORMÁT	2×A4	
OBSAH				MĚŘÍTKO	Č.VÝKRESU	
				1:100	CT2509 - R05	
STÁVAJÍCÍ STAV ŘEZ B-B´						