



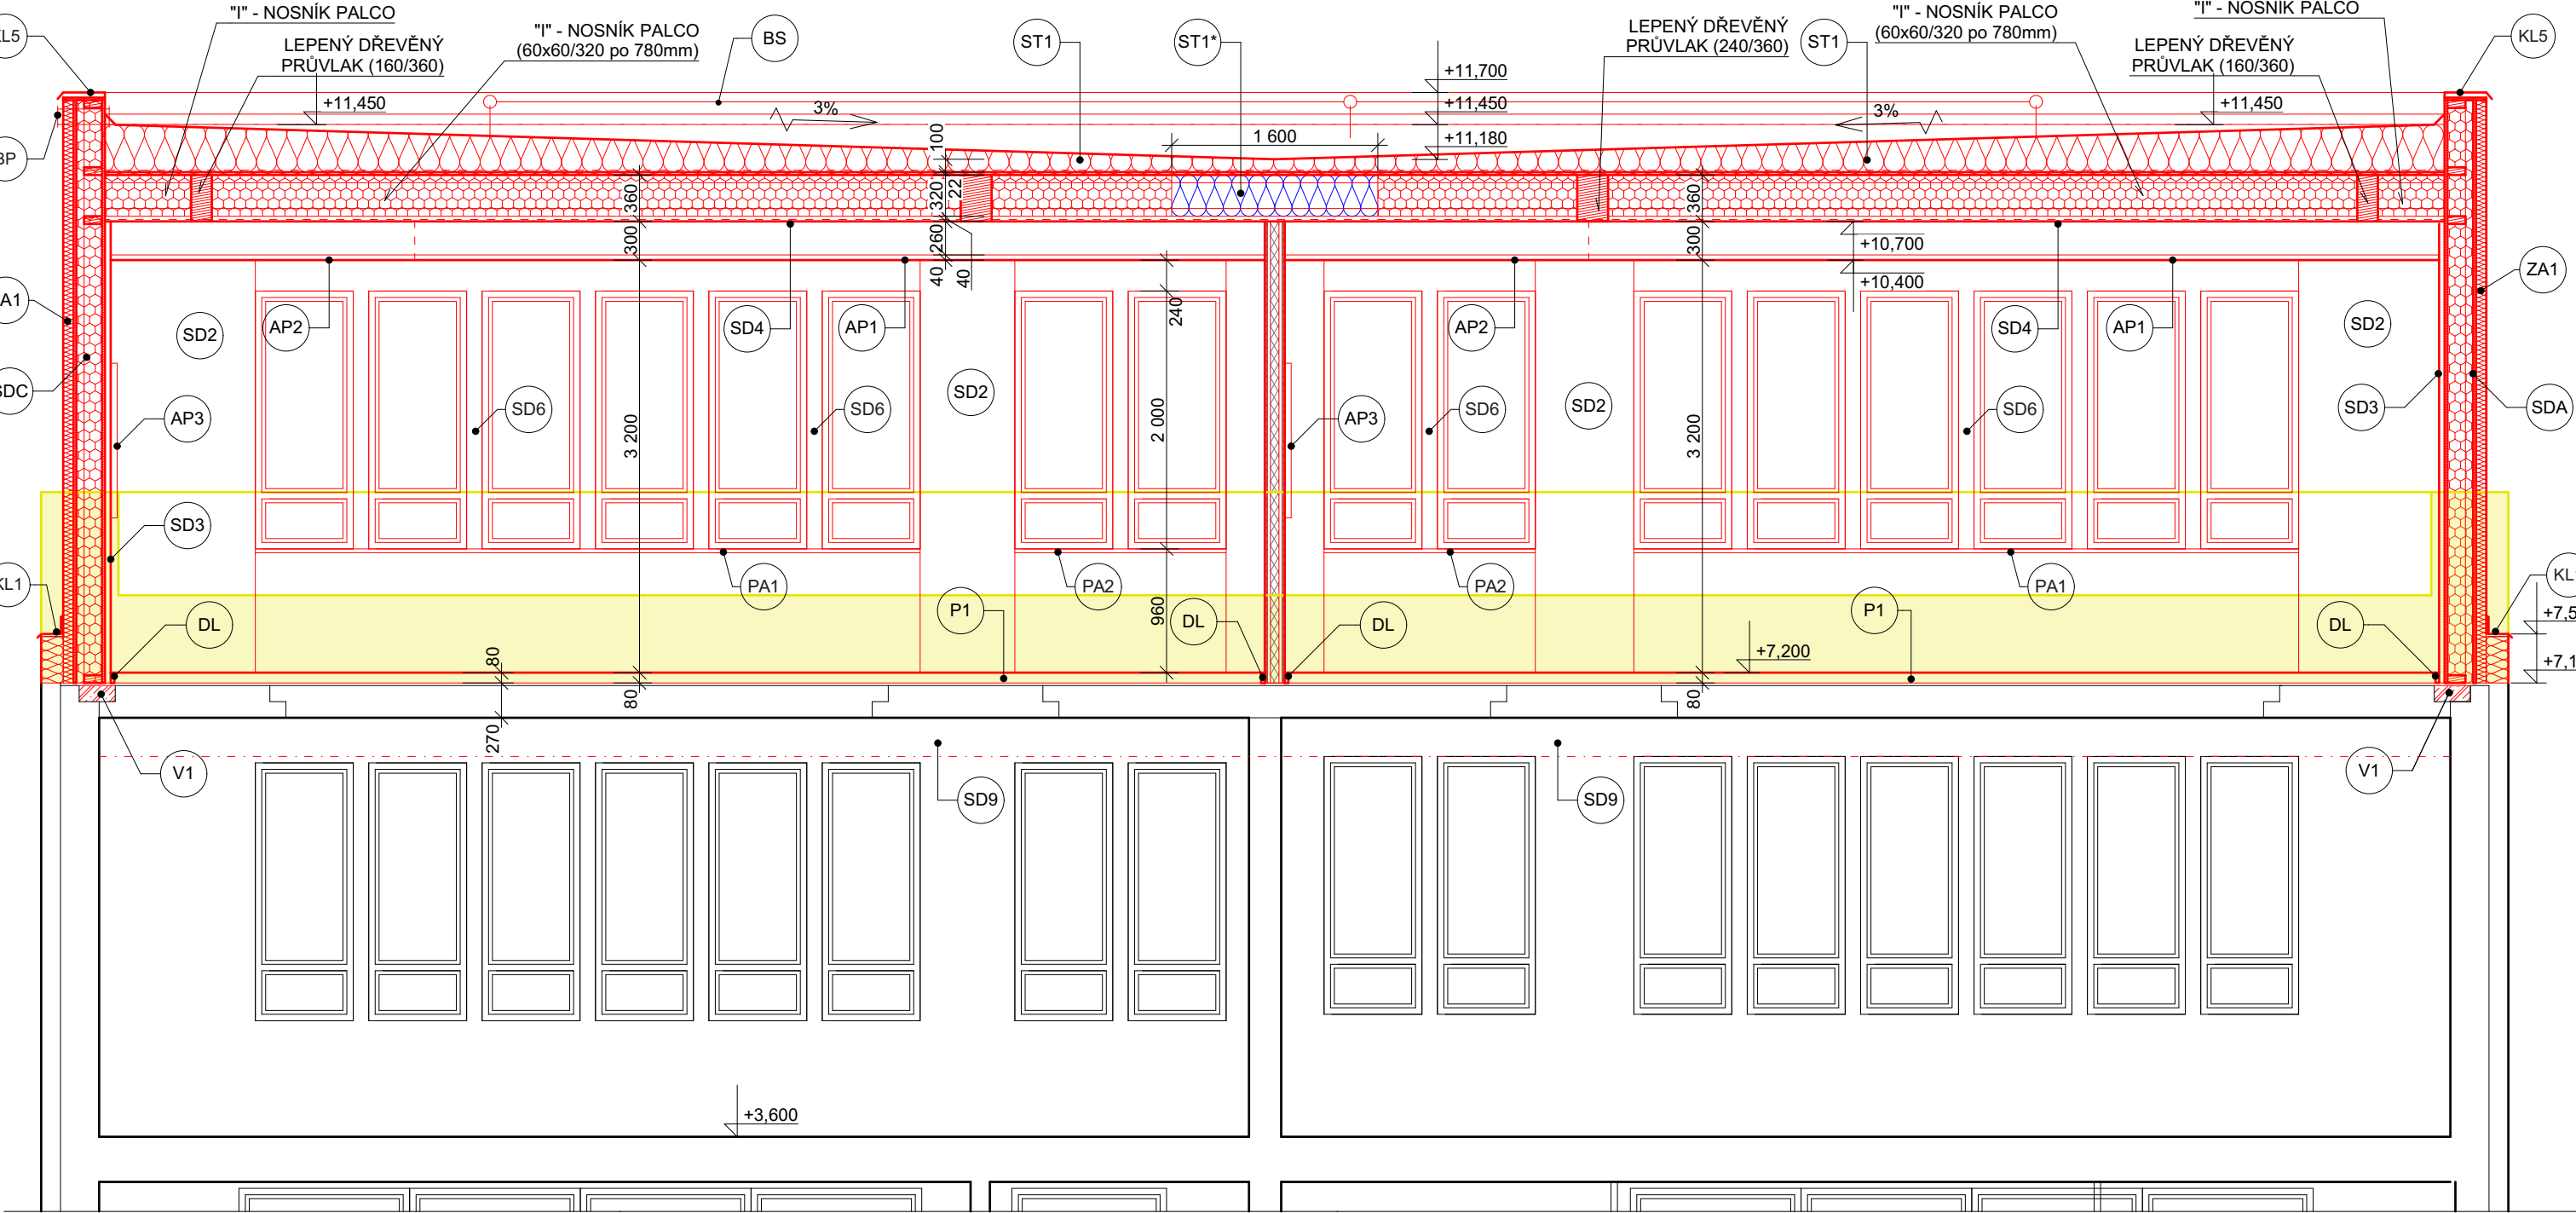

POZNÁMKA :

- BP - BEZPEČNOSTNÍ PŘEPAD
- AP1,2 - AKUSTICKÝ PODHLED VIZ VÝKRES - CT2509 - R17
- AP3 - AKUSTICKÝ STĚNOVÝ OBKLAD S VIDITELNÝM PROFILEM VIZ VÝKRES - CT2509 - R17
- PA1,2 - PAREPETNÍ DESKA 160/19 (PŘEKLIŽKA TL. 20mm) + NÁTĚR., (OCELOVÁ KOTVA $\neq$ 150/5/350 á500mm + OTVORY M5)
- SD - SÁDROKARTONOVÉ KONSTRUKCE (POŽÁRNÍ ODOLNOSTI VIZ PBŘ A SKLADBY KONSTRUKCÍ)
- DL - DILATACE - PÁSKA IZOLAČNÍ OKRAJOVÁ FERMACELL MW
- ZA1 - ZATEPLOVÁNÍ - MV 80mm (VIZ SKLADBY)

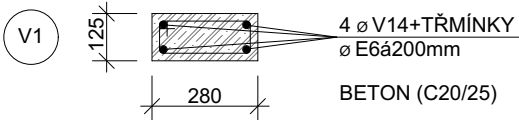

LEGENDA MATERIÁLŮ :

- STÁVAJÍCÍ KONSTRUKCE
- BOURANÉ KONSTRUKCE
- SÁDROKARTONOVÉ KONSTRUKCE
- TEPELNÁ IZOLACE - EPS POLYSTYREN
- TEPELNÁ IZOLACE - MINERÁLNÍ VATA
- TEPELNÁ IZOLACE - PUR PĚNA STŘÍKANÁ

DOKUMENTACE PRO PROVÁDĚNÍ STAVBY

AZPROJECT spol. s r.o. Plynářská 830, 280 02 Kolín IV IČO: 272 10 341 · DIČ: CZ 272 10341 Tel: 321 728 755	ZODPOVĚDNÝ PROJEKTANT	AUTORIZOVAL: 	Č.PARÉ	
	Ing. KADLEČEK JIŘÍ			
	VYPRACOVAL		KRESLIL	Č.REVIZE
	Ing. KADLEČEK JIŘÍ		ALEŠ MORAVEC	
KRAJ STŘEDOČESKÝ		MěÚ PODĚBRADY		
STAVEBNÍK: MĚSTO PODĚBRADY, JIŘÍHO NÁMĚSTÍ 20/1, 290 01 PODĚBRADY				
AKCE	STAVEBNÍ ÚPRAVY A NÁSTAVBA UČEBEN OBJEKTU ZŠ VÁCLAVA HAVLA - JIŽNÍ ČÁST NA VALECH 45, PODĚBRADY 290 01, K. Ú. PODĚBRADY, st. parc. č. 1615/2		DATUM	02/2026
			Č.ZAK.	CT25 - 09
			FORMÁT	2×A4
OBSAH	NAVRHOVANÝ STAV ŘEZ B-B´		MĚŘÍTKO	Č.VÝKRESU
			1:50	CT2509 - R15

STAVEBNÍ ÚPRAVY A NÁSTAVBA UČEBEN
OBJEKTU ZŠ VÁCLAVA HAVLA - JIŽNÍ ČÁST
NA VALECH 45, PODĚBRADY 290 01, K. Ú. PODĚBRADY, st. parc. č. 1615/2

NAVRHOVANÝ STAV
ŘEZ B-B'